


PLANIMETRIA DI PROGETTO P.C. SFERRO
Scala 1:2000

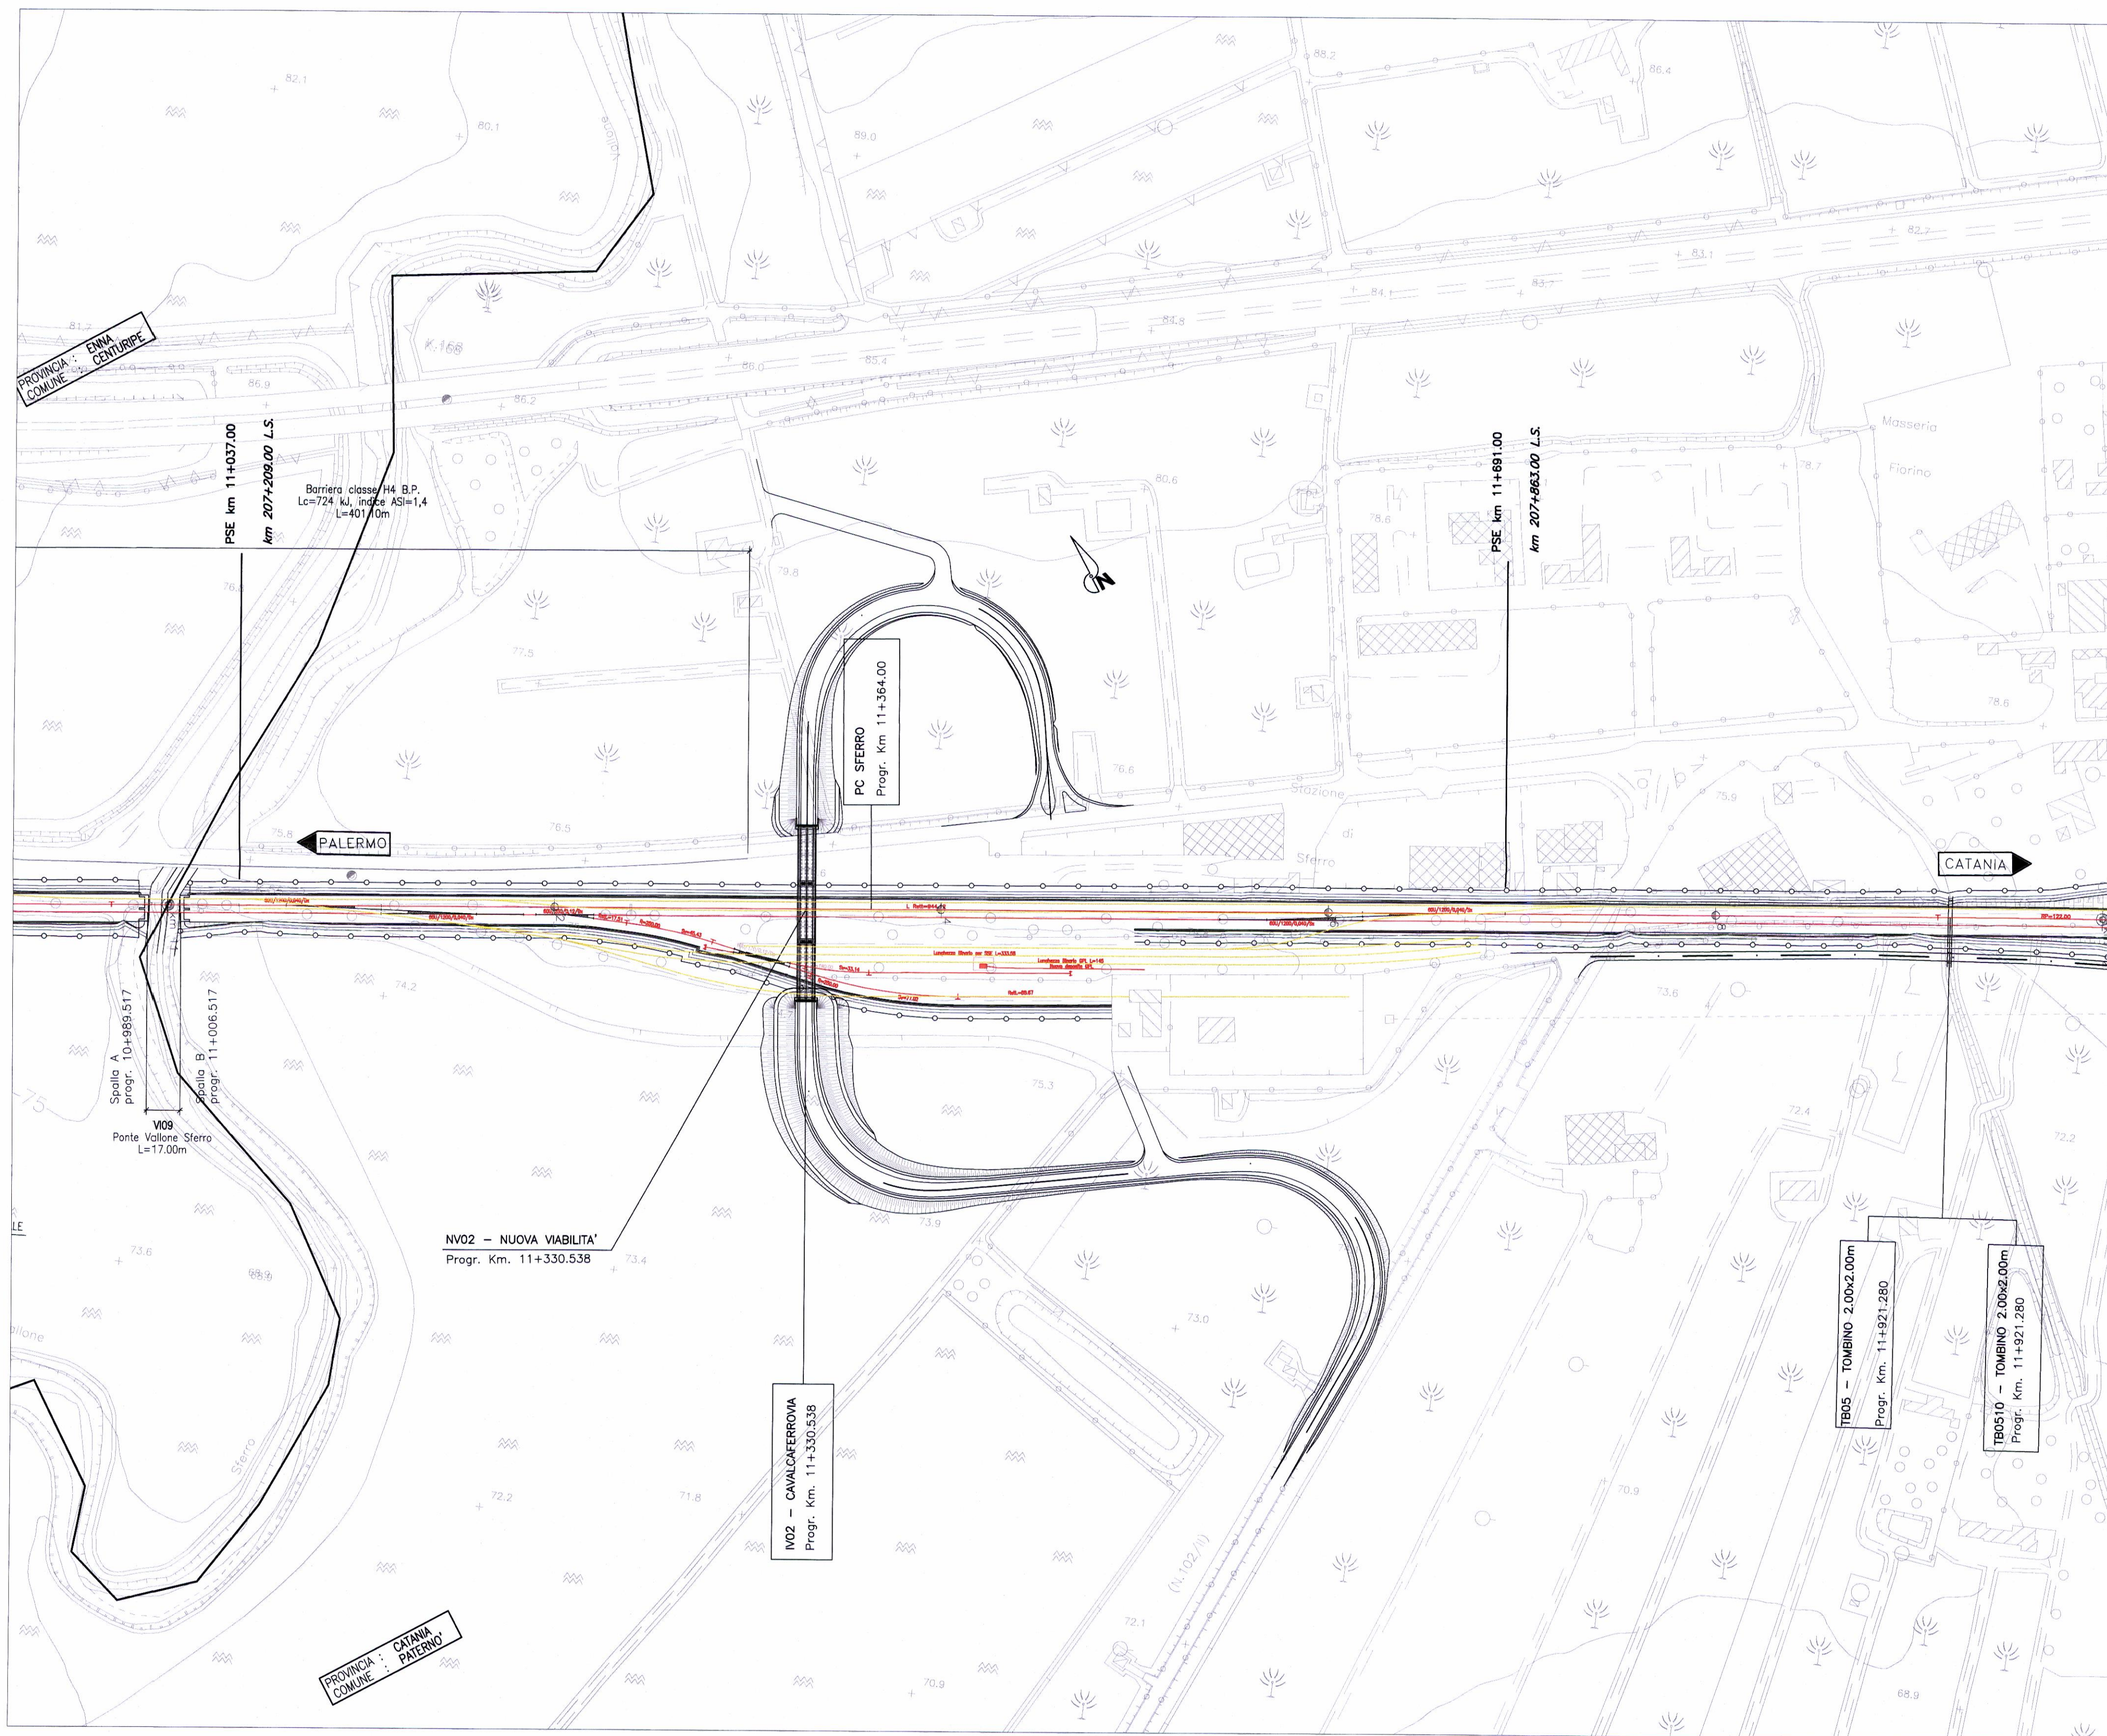

LEGENDA	
	PROGETTO
	DEMOLIZIONI

COMMITTENTE:



PROGETTAZIONE:



INFRASTRUTTURE FERROVIARIE STRATEGICHE DEFINITE DALLA
LEGGE OBIETTIVO N. 443/01

PROGETTO PRELIMINARE

NUOVO COLLEGAMENTO PALERMO - CATANIA
RADDOPPIO DELLA TRATTA BICOCCA-CATENANUOVA

Planimetria di progetto - P.C. Sferro progr. km 11+364.00

SCALA:
1:2000

COMMESSA	LOTTO	FASE	ENTE	TIPO DOC.	OPERA/DISCIPLINA	PROGR.	REV.
RSJ1	01	R	79	P6	IF0001	002	A

Rev.	Descrizione	Redatto	Data	Verificato	Data	Approvato	Data
A	EMISSIONE ESECUTIVA	F.Eusepi	Mar. 2011	G.Gallieri	Mar. 2011	A.F. Ch...	Mar. 2011

Aut. p.p.A.
Direz. Provinciale
Palermo
Ufficio Provinciale
P.C. Sferro
Progr. km 11+364.00