


PLANIMETRIA DI PRG P.C. SFERRO
Scala 1:2000

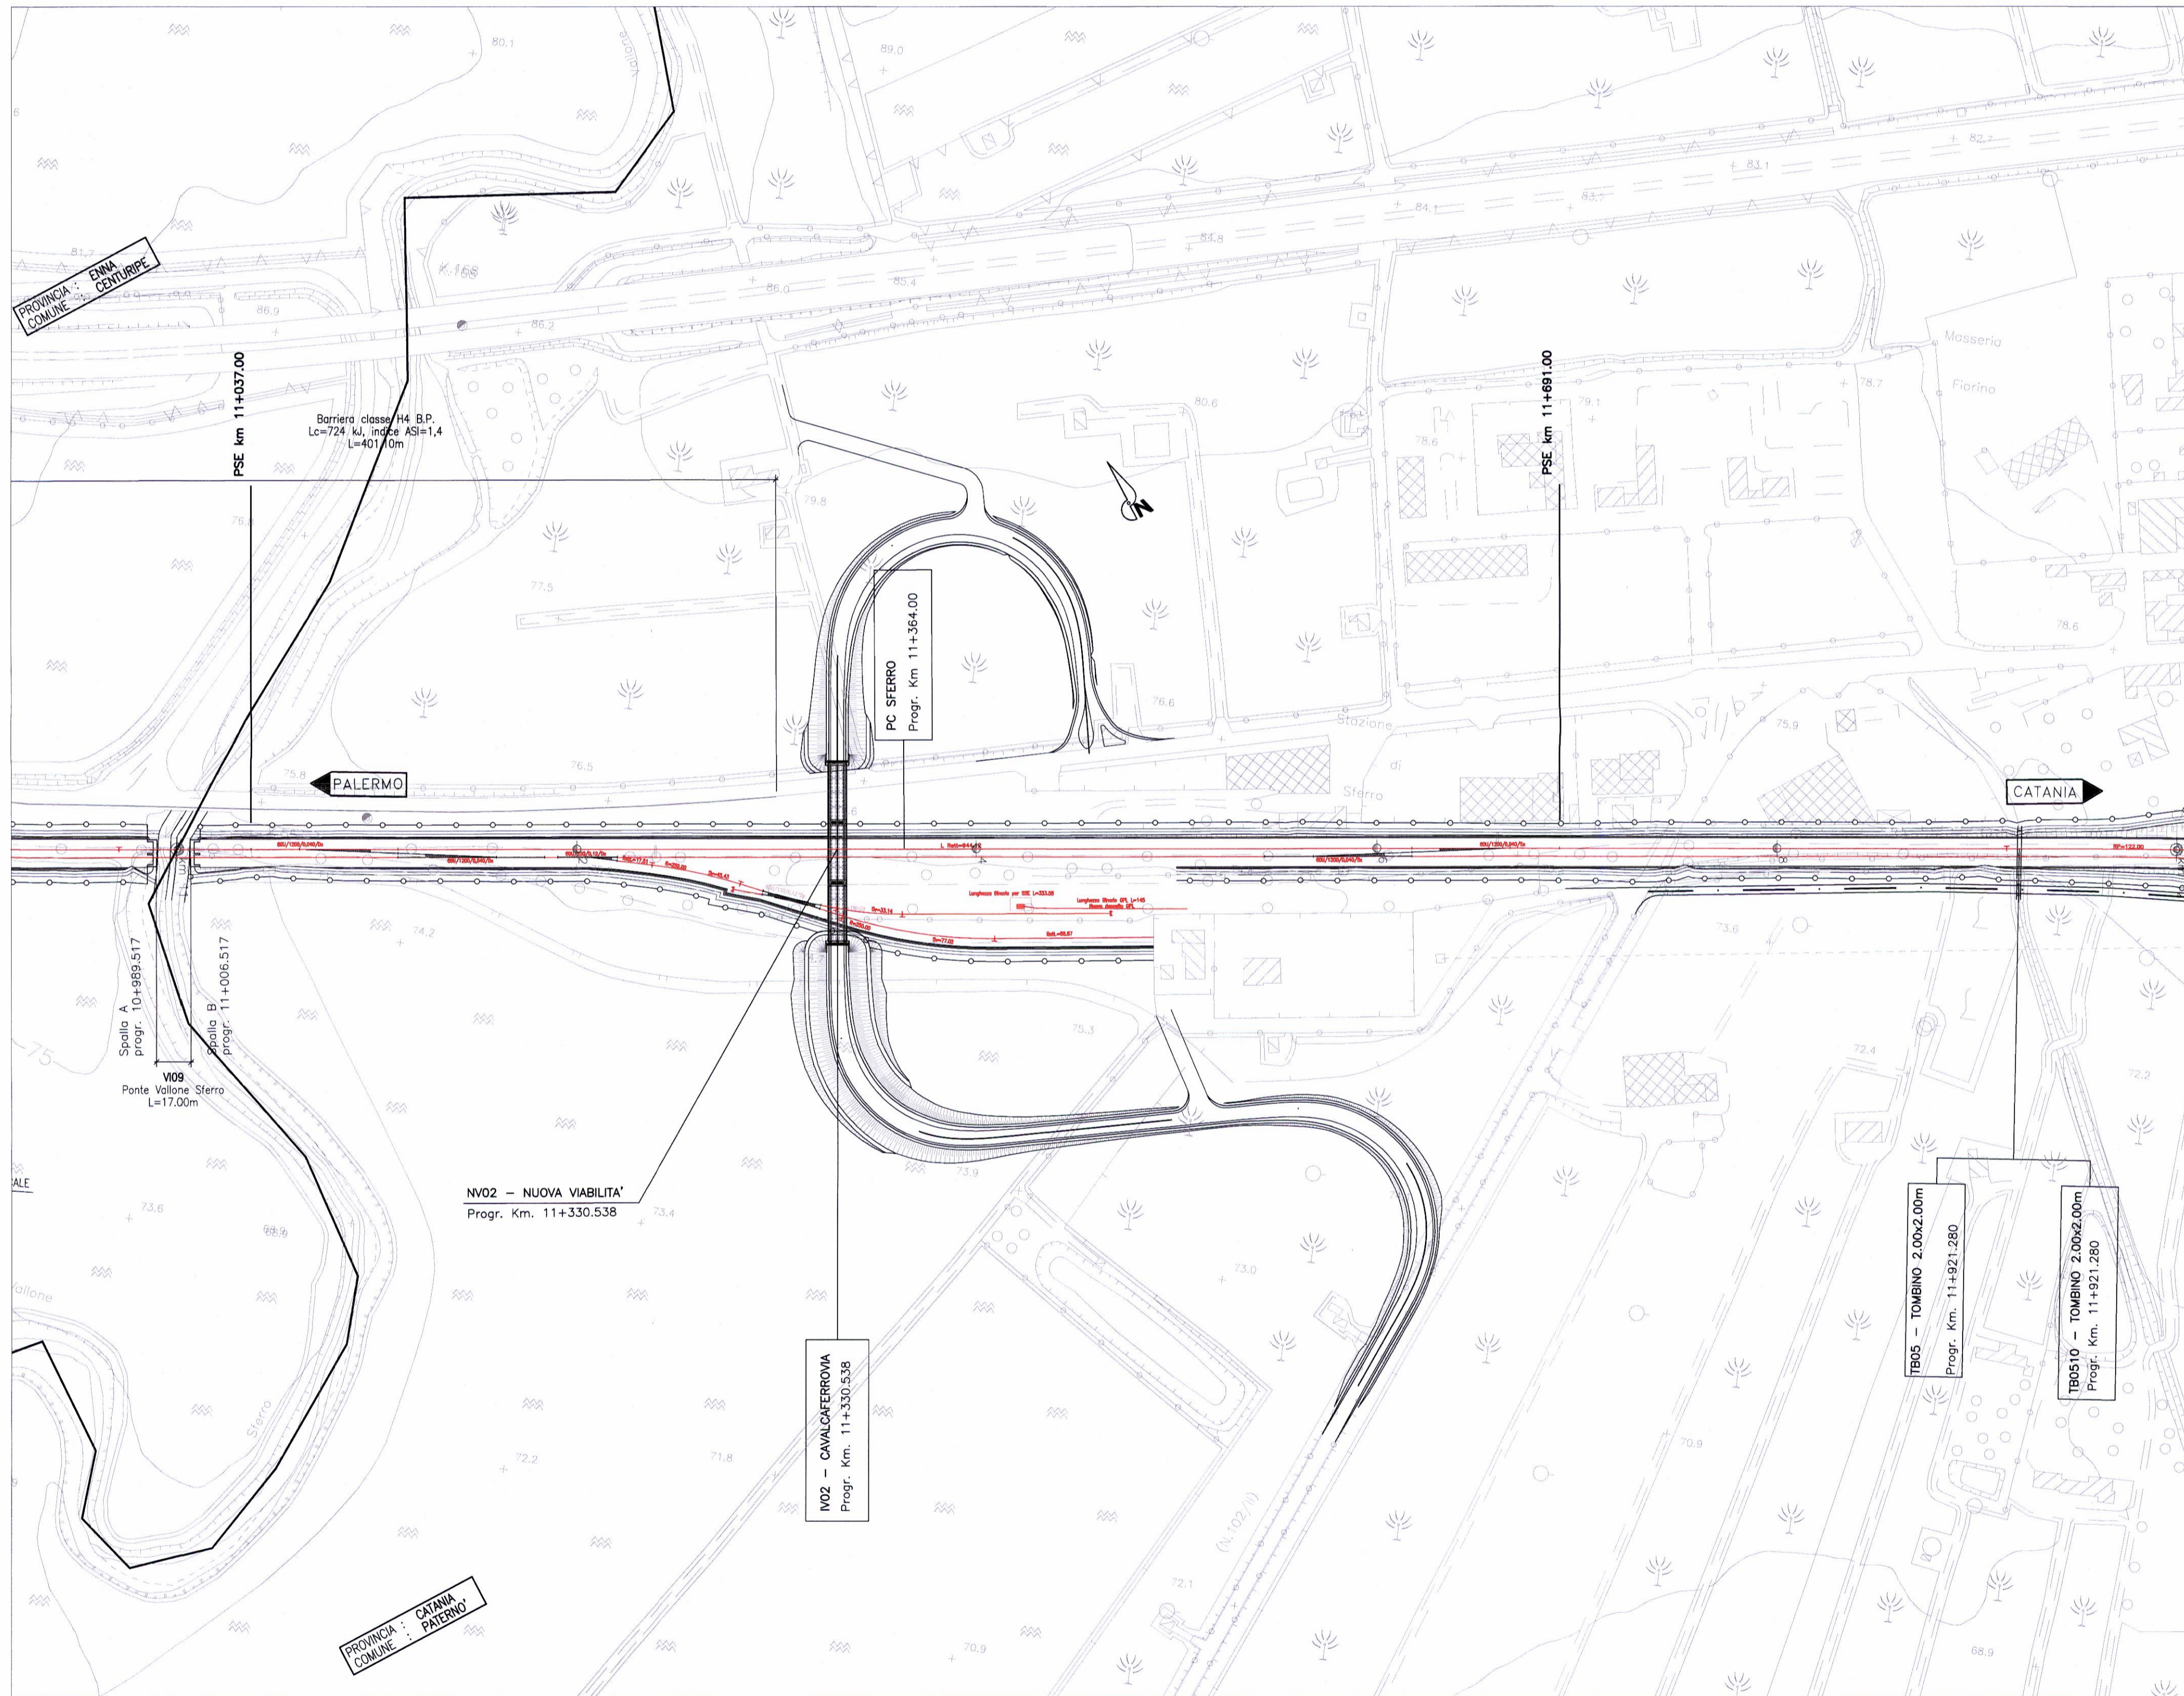

LEGENDA	
	PROGETTO

COMMITTENTE:



PROGETTAZIONE:



INFRASTRUTTURE FERROVIARIE STRATEGICHE DEFINITE DALLA
LEGGE OBIETTIVO N. 443/01

PROGETTO PRELIMINARE

NUOVO COLLEGAMENTO PALERMO - CATANIA
RADDOPPIO DELLA TRATTA BICOCCA-CATENANUOVA

Planimetria di PRG - P.C. Sferro progr. km 11+364.00

SCALA:

1:2000

COMMESSA	LOTTO	FASE	ENTE	TIPO DOC.	OPERA/DISCIPLINA	PROGR.	REV.
RSJ1	01	R	79	P6	IF0003	002	A

Rev.	Descrizione	Redatto	Data	Verificato	Data	Approvato	Data
A	EMISSIONE ESECUTIVA	F.Eusepi	Mar. 2011	G. Gattari	Mar. 2011	A. Florio	Mar. 2011

ITALFERR S.p.A.
Direzione Tecnica
Centro Progettazione Palermo
Prof. Ing. Bar. Apollini
n. 118/06