


PLANIMETRIA DI PROGETTO P.M. MOTTA S. ANASTASIA
Scale 1:2000

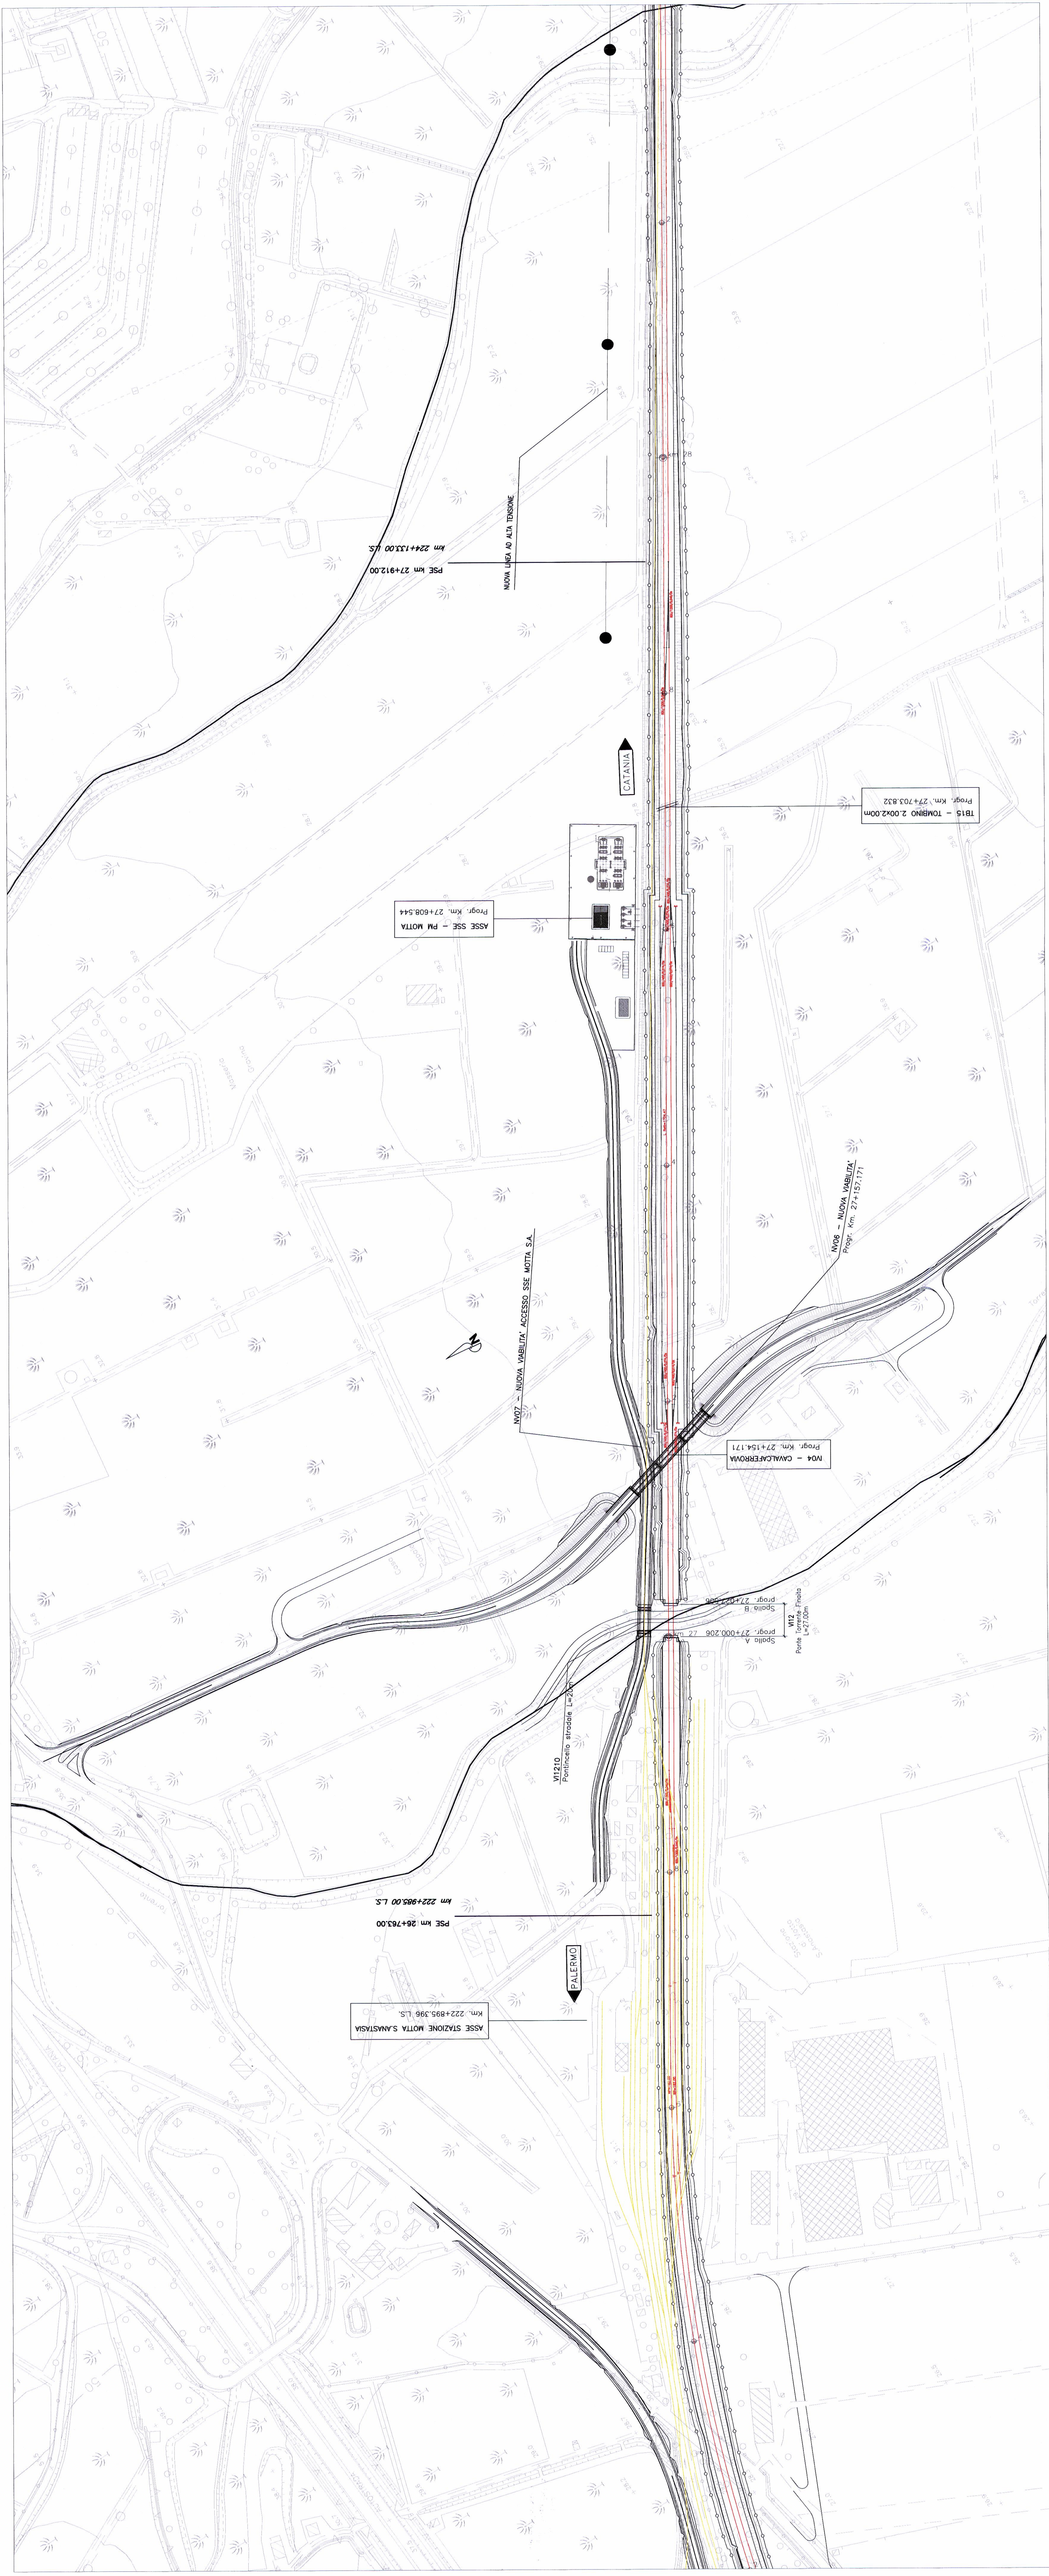

LEGENDA

PROGETTO	DEMOLIZIONI
----------	-------------

COMMITTENTE



PROGETTAZIONE



INFRASTRUTTURE FERROVIARIE STRATEGICHE DEFINITE DALLA
LEGGE OBIETTIVO N. 443/01

PROGETTO PRELIMINARE

NUOVO COLLEGAMENTO PALERMO - CATANIA
RADDOPPIO DELLA TRATTA BICOCCA-CATANANUOVA

Planimetria di progetto - P.M. Motta S. Anastasia progr. km 27+400.00

SCALA: 1:2000

COMMESSA	LOTTO	FASE	ENTE	TIPO DOC.	OPERADISCIPLINA	PROGR.	REV.
RSJ11	01	R	79	P6	IF0001	003	A

Rev.	Descrizione	Redatto	Data	Verificato	Data	Approvato	Data
A	EMISIONE ESECUTIVA	F. FERRARO	Mar 2011	F. FERRARO	Mar 2011	F. FERRARO	Mar 2011

Fig. MAN.ESLUTIPR0001003.0.049