
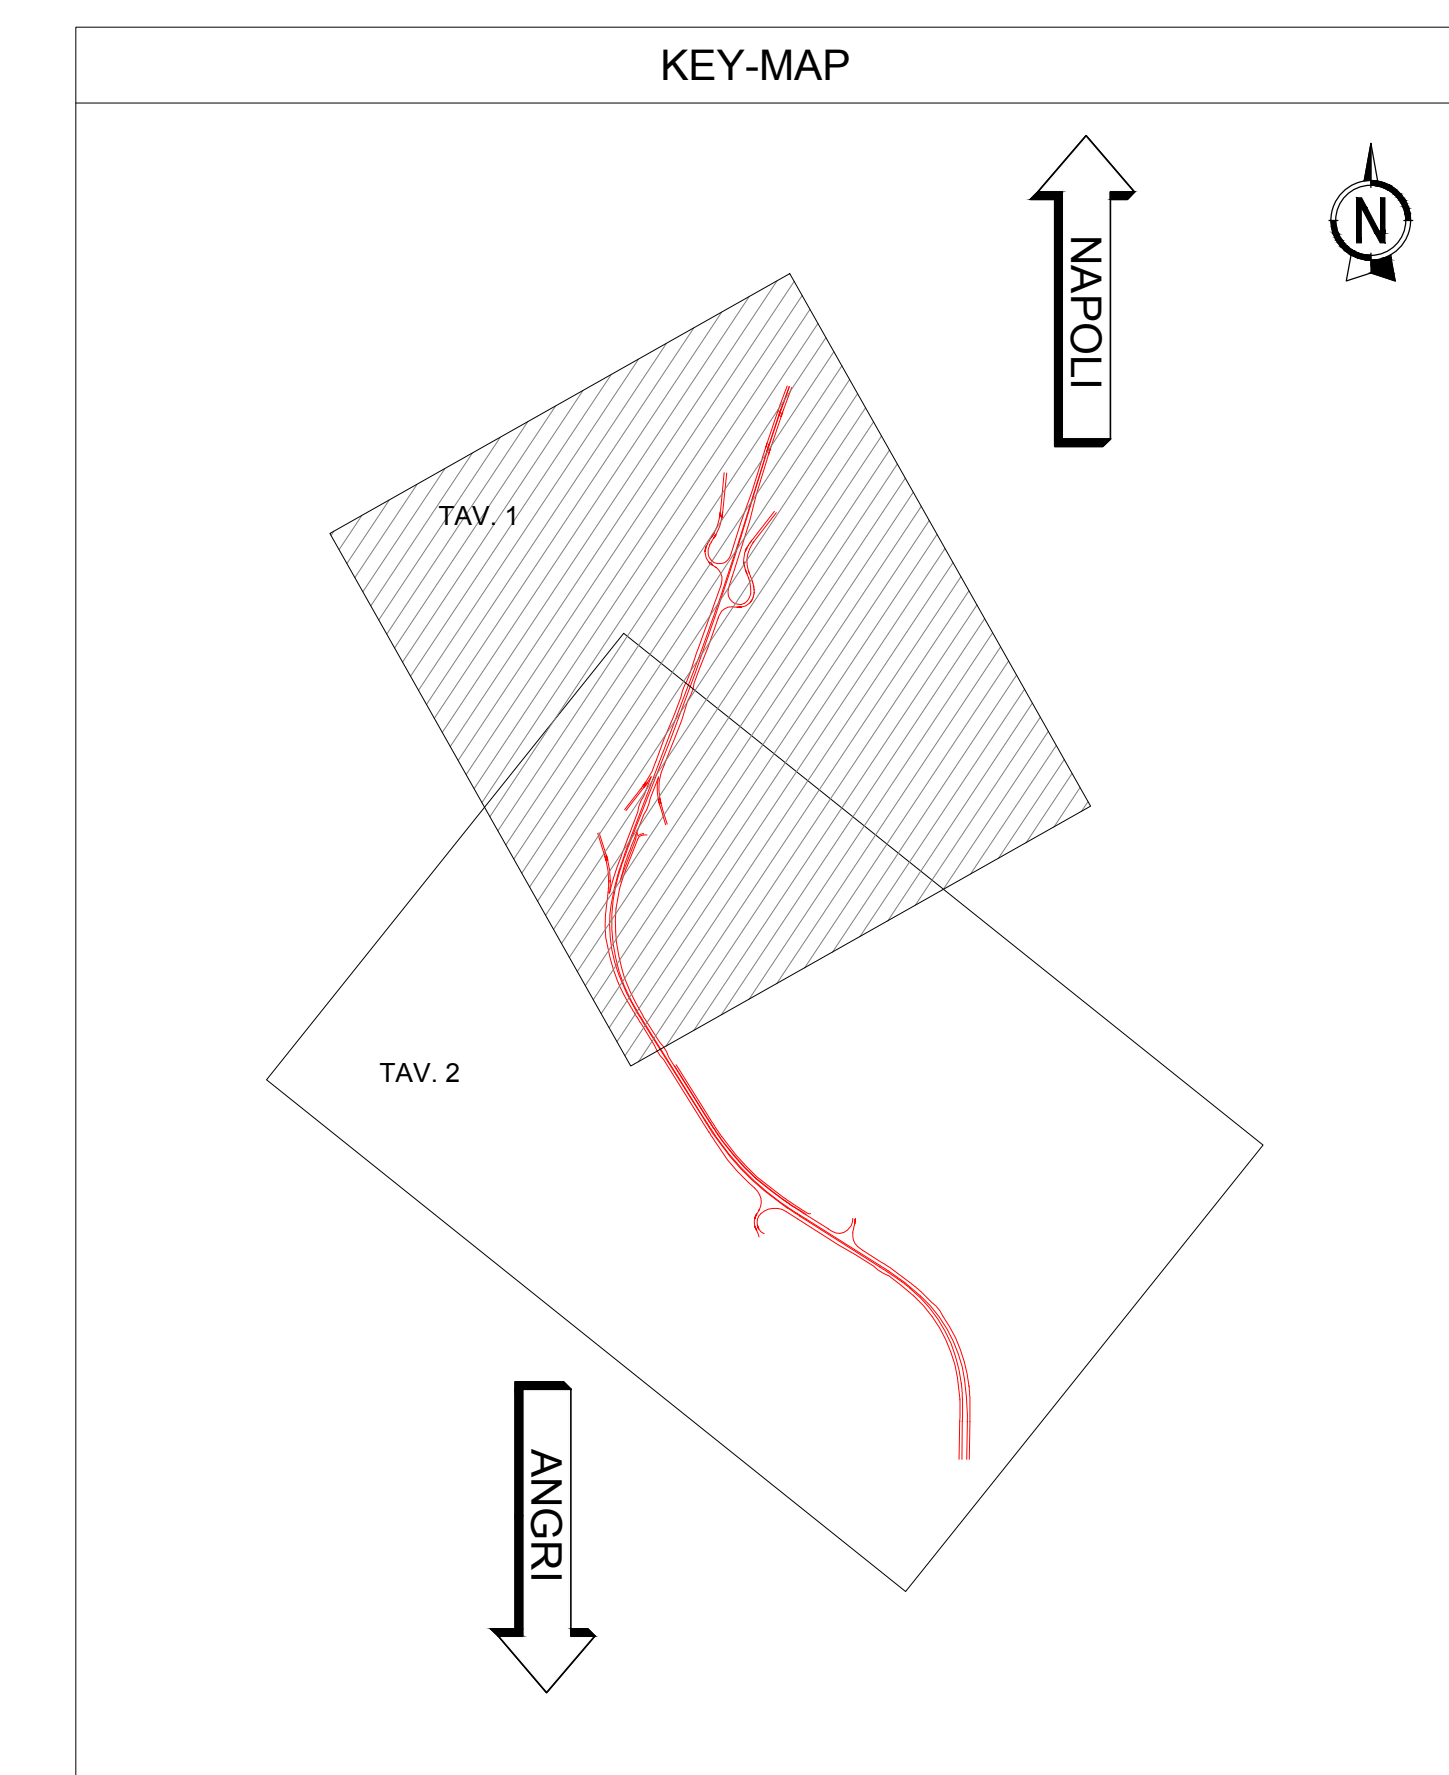


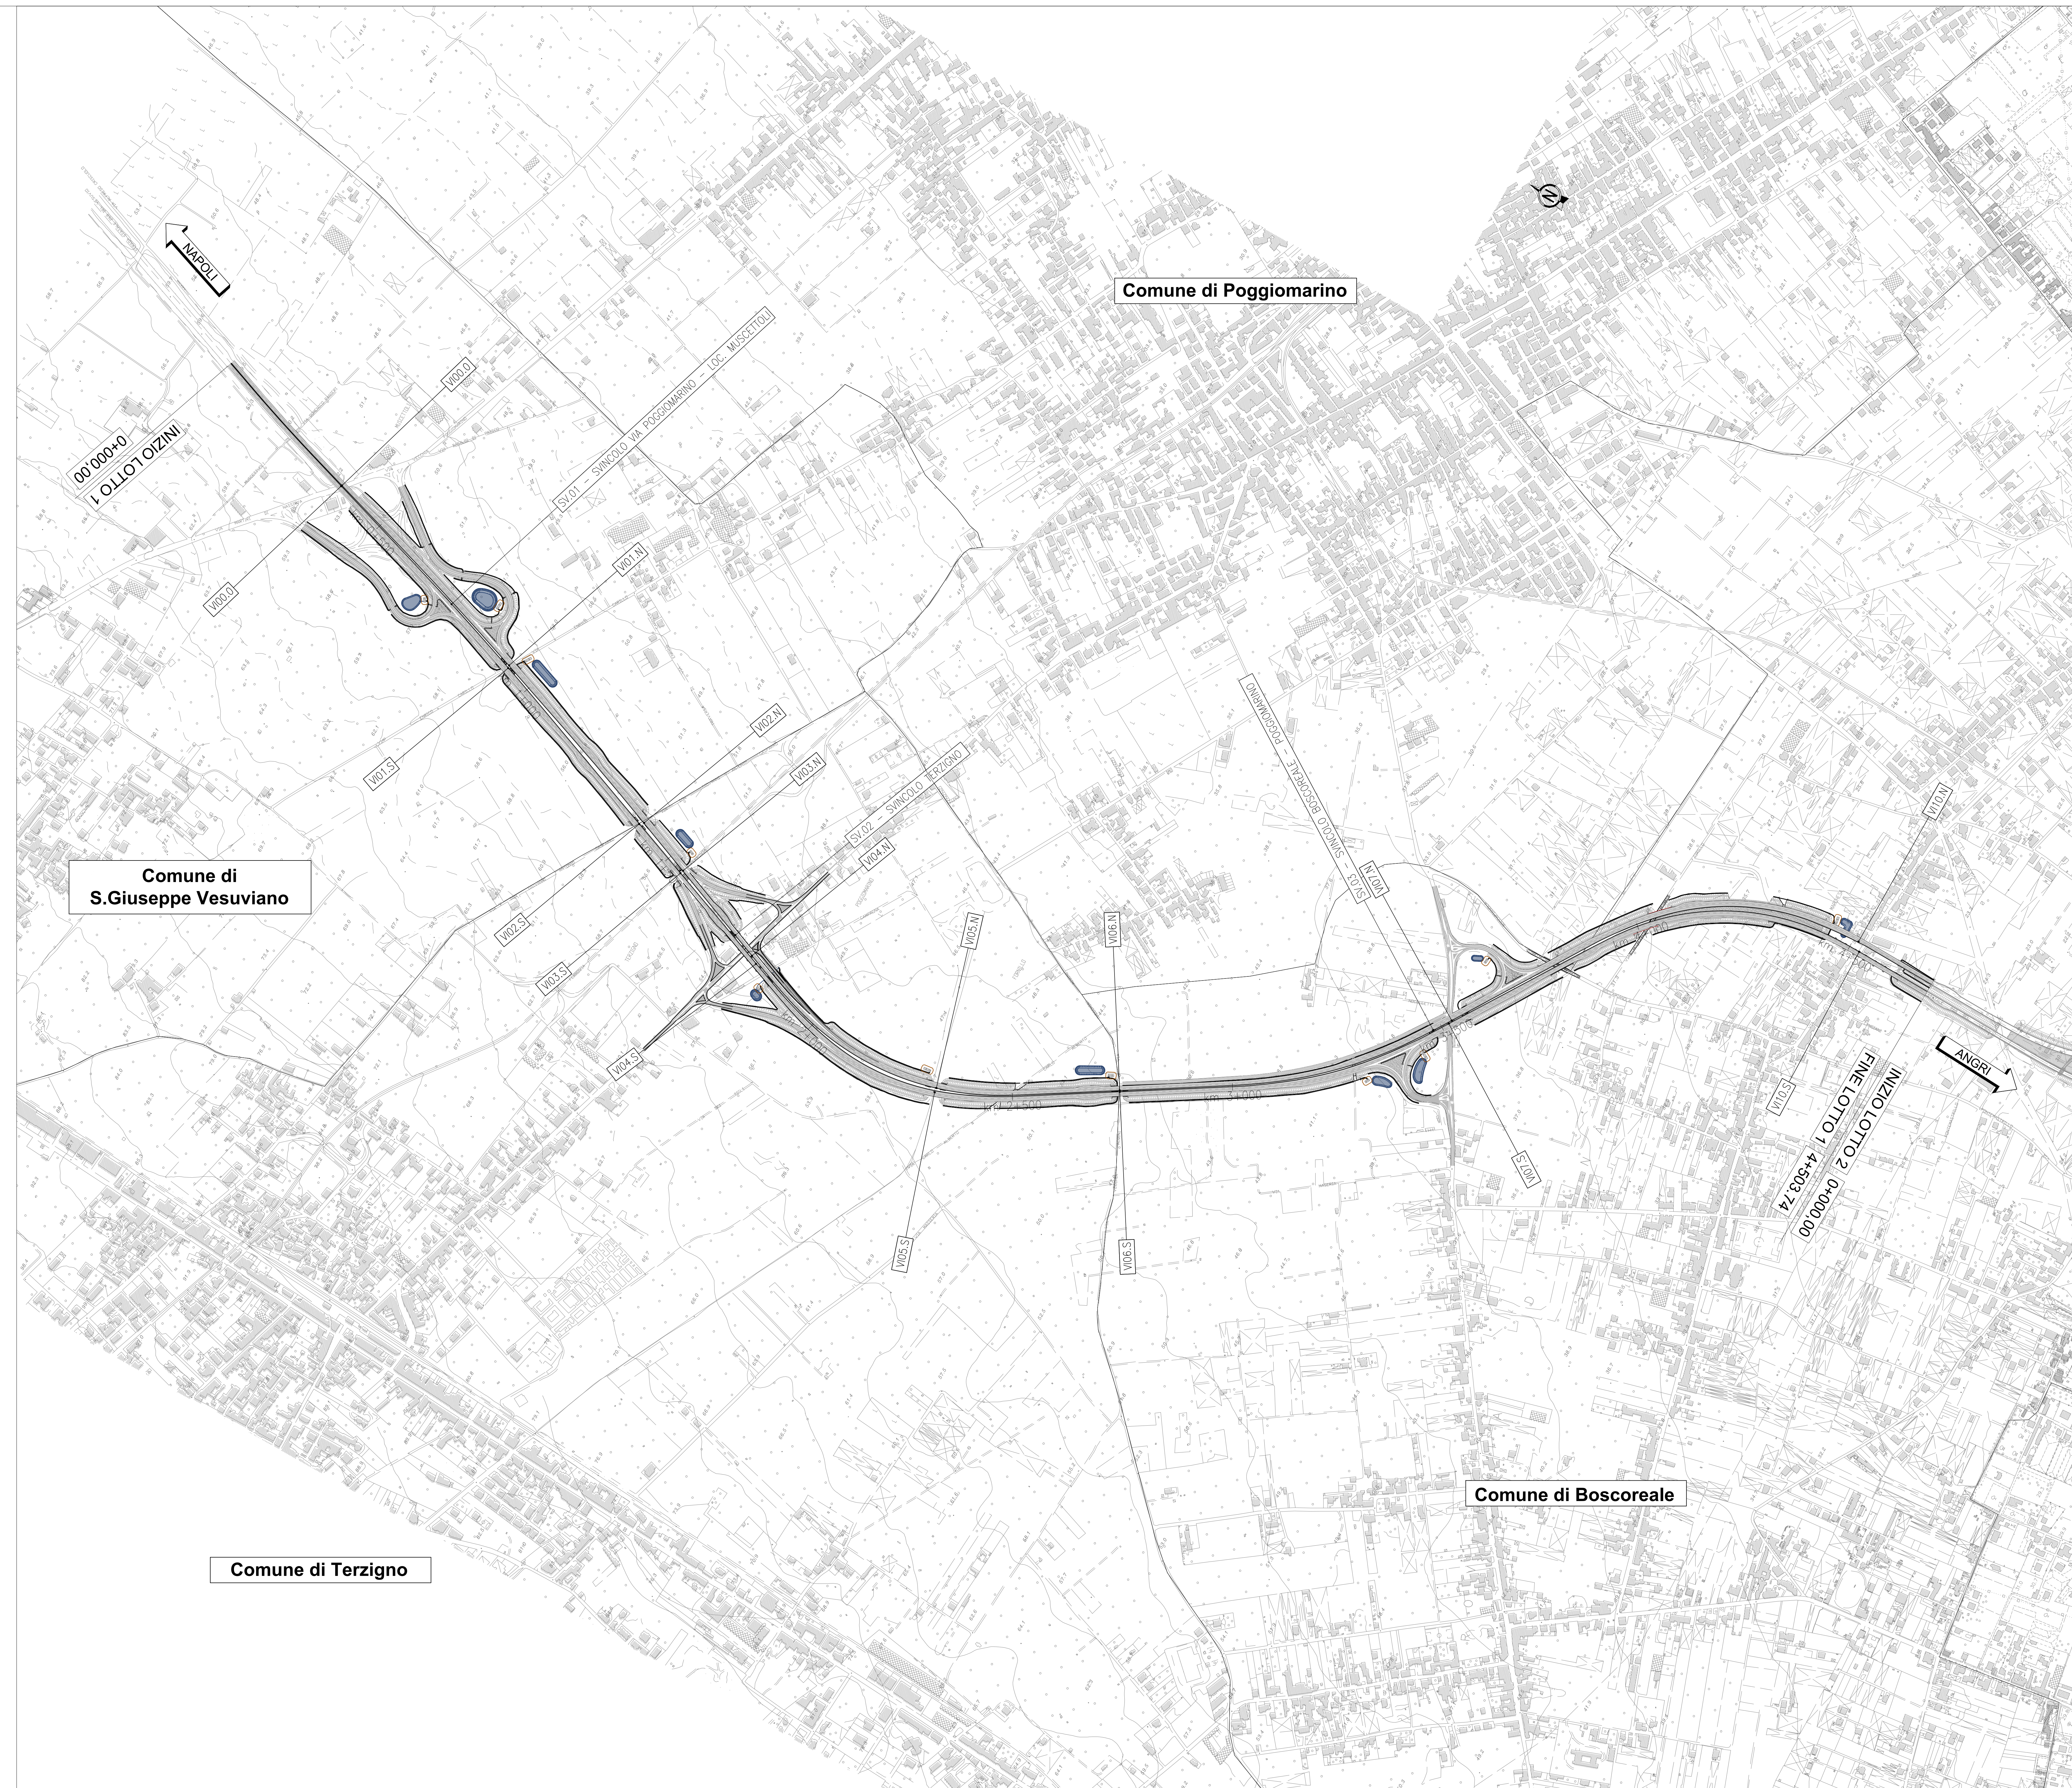

						Direzione Progettazione e Realizzazione Lavori							
S.S. 268 "DEL VESUVIO" RADDOPPIO DA DUE A QUATTRO CORSIE DELLA STATALE dal Km 19+550 al Km 29+300 IN CORRISPONDENZA DELLO SVINCULO DI ANGRÌ													
STUDIO DI IMPATTO AMBIENTALE												COD. NA234 NA235	
PROGETTAZIONE: R.T.I.: PROGER S.p.A. (capogruppo mandataria) PROGİN S.p.A. - INTEGRA CONSORZIO STABILE IDROSSE Engineering S.r.l. - Prometeoengineering.it S.r.l. - ART S.r.l.													
RESPONSABILE INTEGRAZIONE PRESTAZIONI SPECIALISTICHE: Prof. Ing. Antonio GRIMALDI (Proger S.p.A.)							 PROGER Direttore Tecnico: Dott. Ing. Stefano PALLAVICINI						
GEOLOGICO: Dott. Geol. Niceno GIOFARTE (Prometeoengineering.it S.r.l.)													
COORDINATORE PER LA SICUREZZA IN FASE DI PROGETTAZIONE: Prof. Ing. Nicola LISTORTI (Proger S.p.A.)							MANDANTI: DIRETTORE TECNICO: DOTT. ING. LUDOVICO INFANTE DIRETTORE TECNICO: PROF. ING. STEFANO BRAGA						
PROJECT MANAGER DELL'R.T.I.: Dott. Ing. Carlo LISTORTI (Proger S.p.A.)							 DIRETTORE TECNICO: DOTT. ING. ALBERTO CECCHINI						
VISTO RESPONSABILE DEL PROCEDIMENTO: Dott. Ing. Antonio SCALAMANDE							 DIRETTORE TECNICO: DOTT. ING. IVO FRESIA						
STUDIO DI IMPATTO AMBIENTALE INQUADRAMENTO PROGETTUALE Planimetrie tracciato preferenziale - Tav. 1 di 2													
CODICE PROGETTO	(V. REGIONE)	NOME FILE	REVISIONE	SCALA									
DPN/A[0]2[3][4]	[D][19]	T001A00AMBPL02_A.dwg											
DPN/A[0]2[3][5]	[D][19]	CODICE ELAB.	A	1:500									
		T[0][1]A[0][0]A[M]B[P]L[0]2											
A	EMISSIONE	15/07/2020	RICHIEDUTO	EUSEPI	BIRAGIA								
REV.	DESCRIZIONE	DATA	REDATTO	VERIFICATO	APPROVAZIONISTA								