
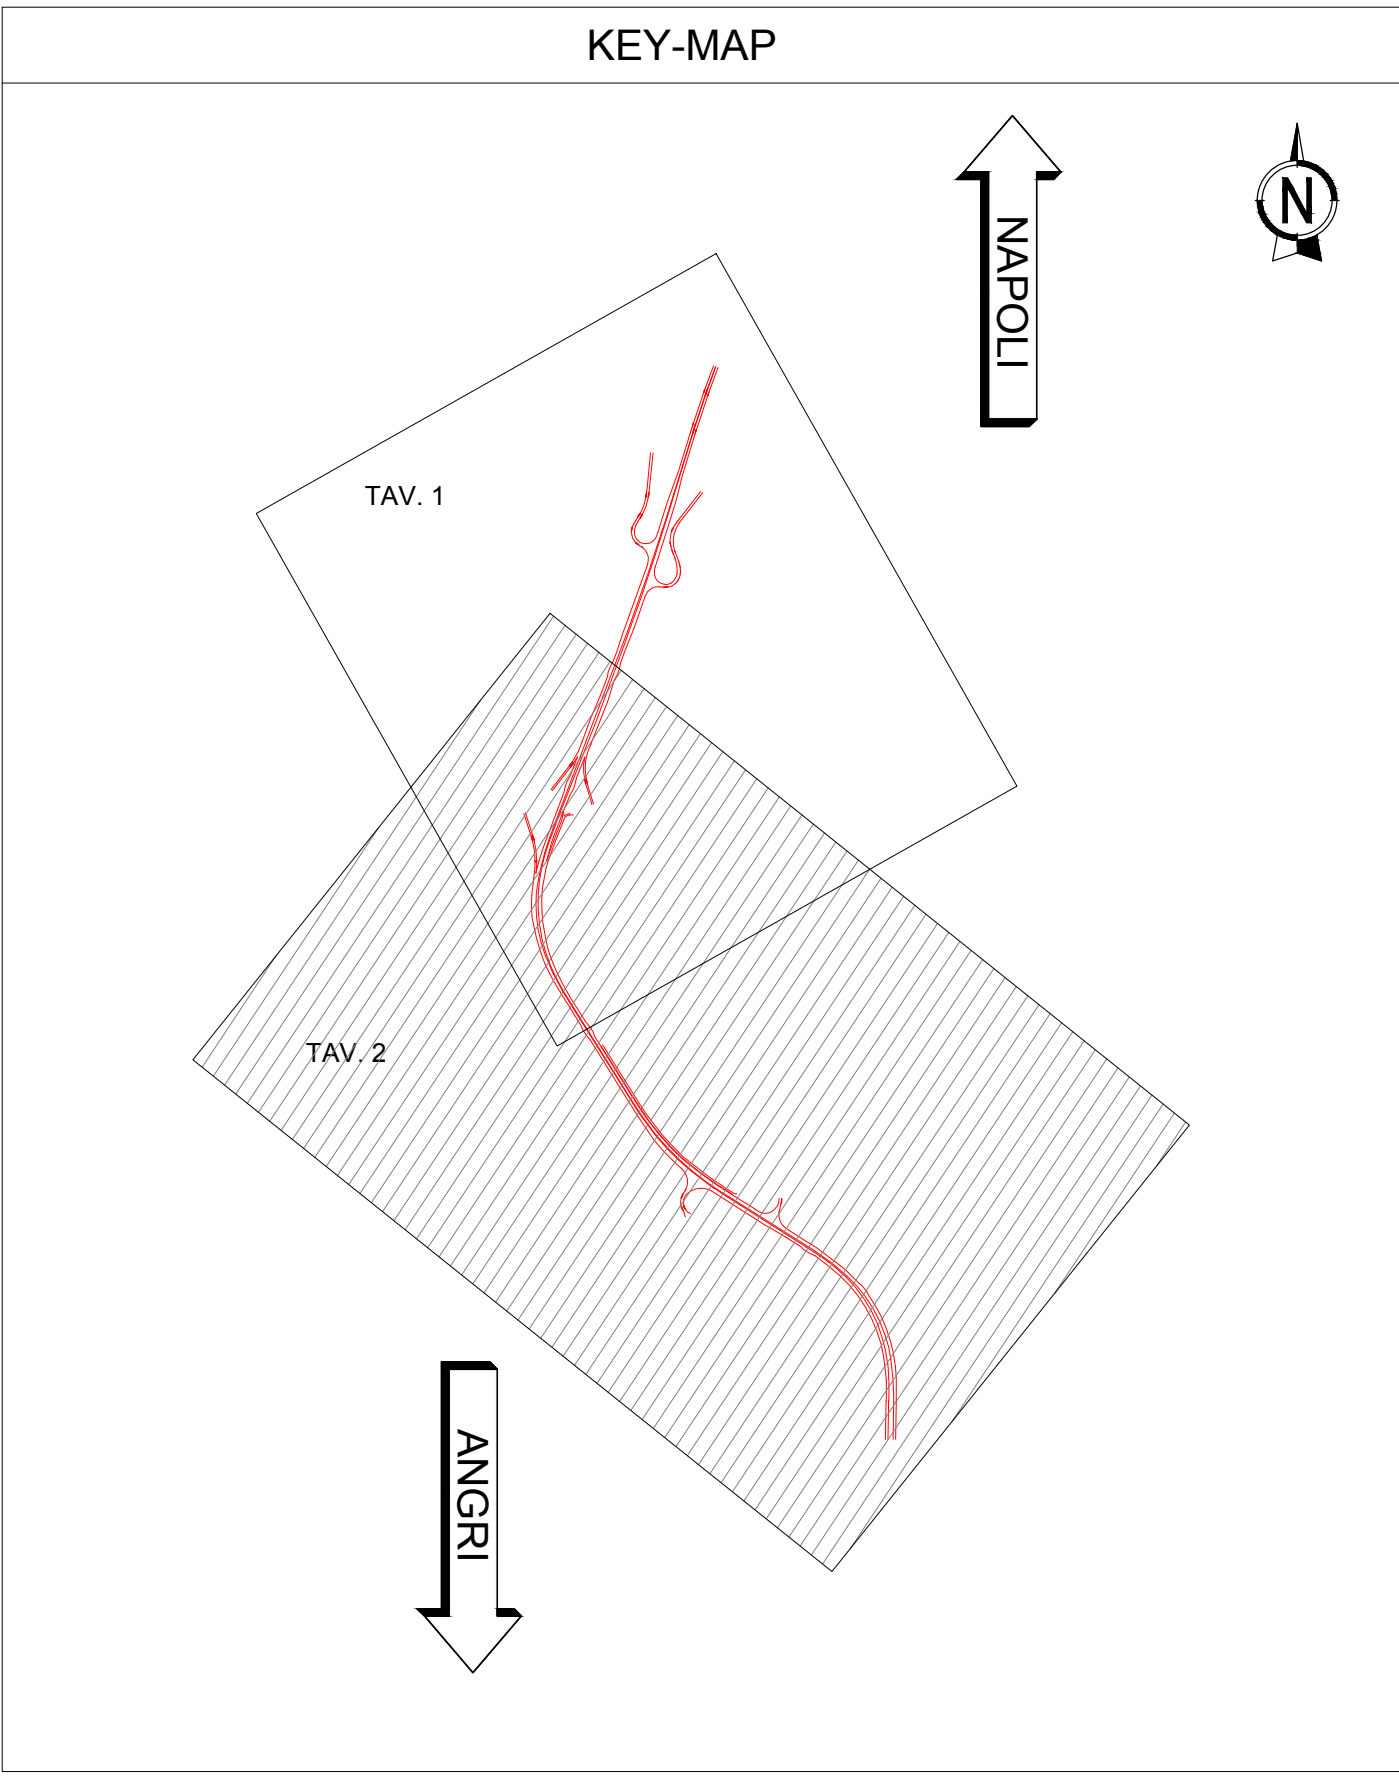


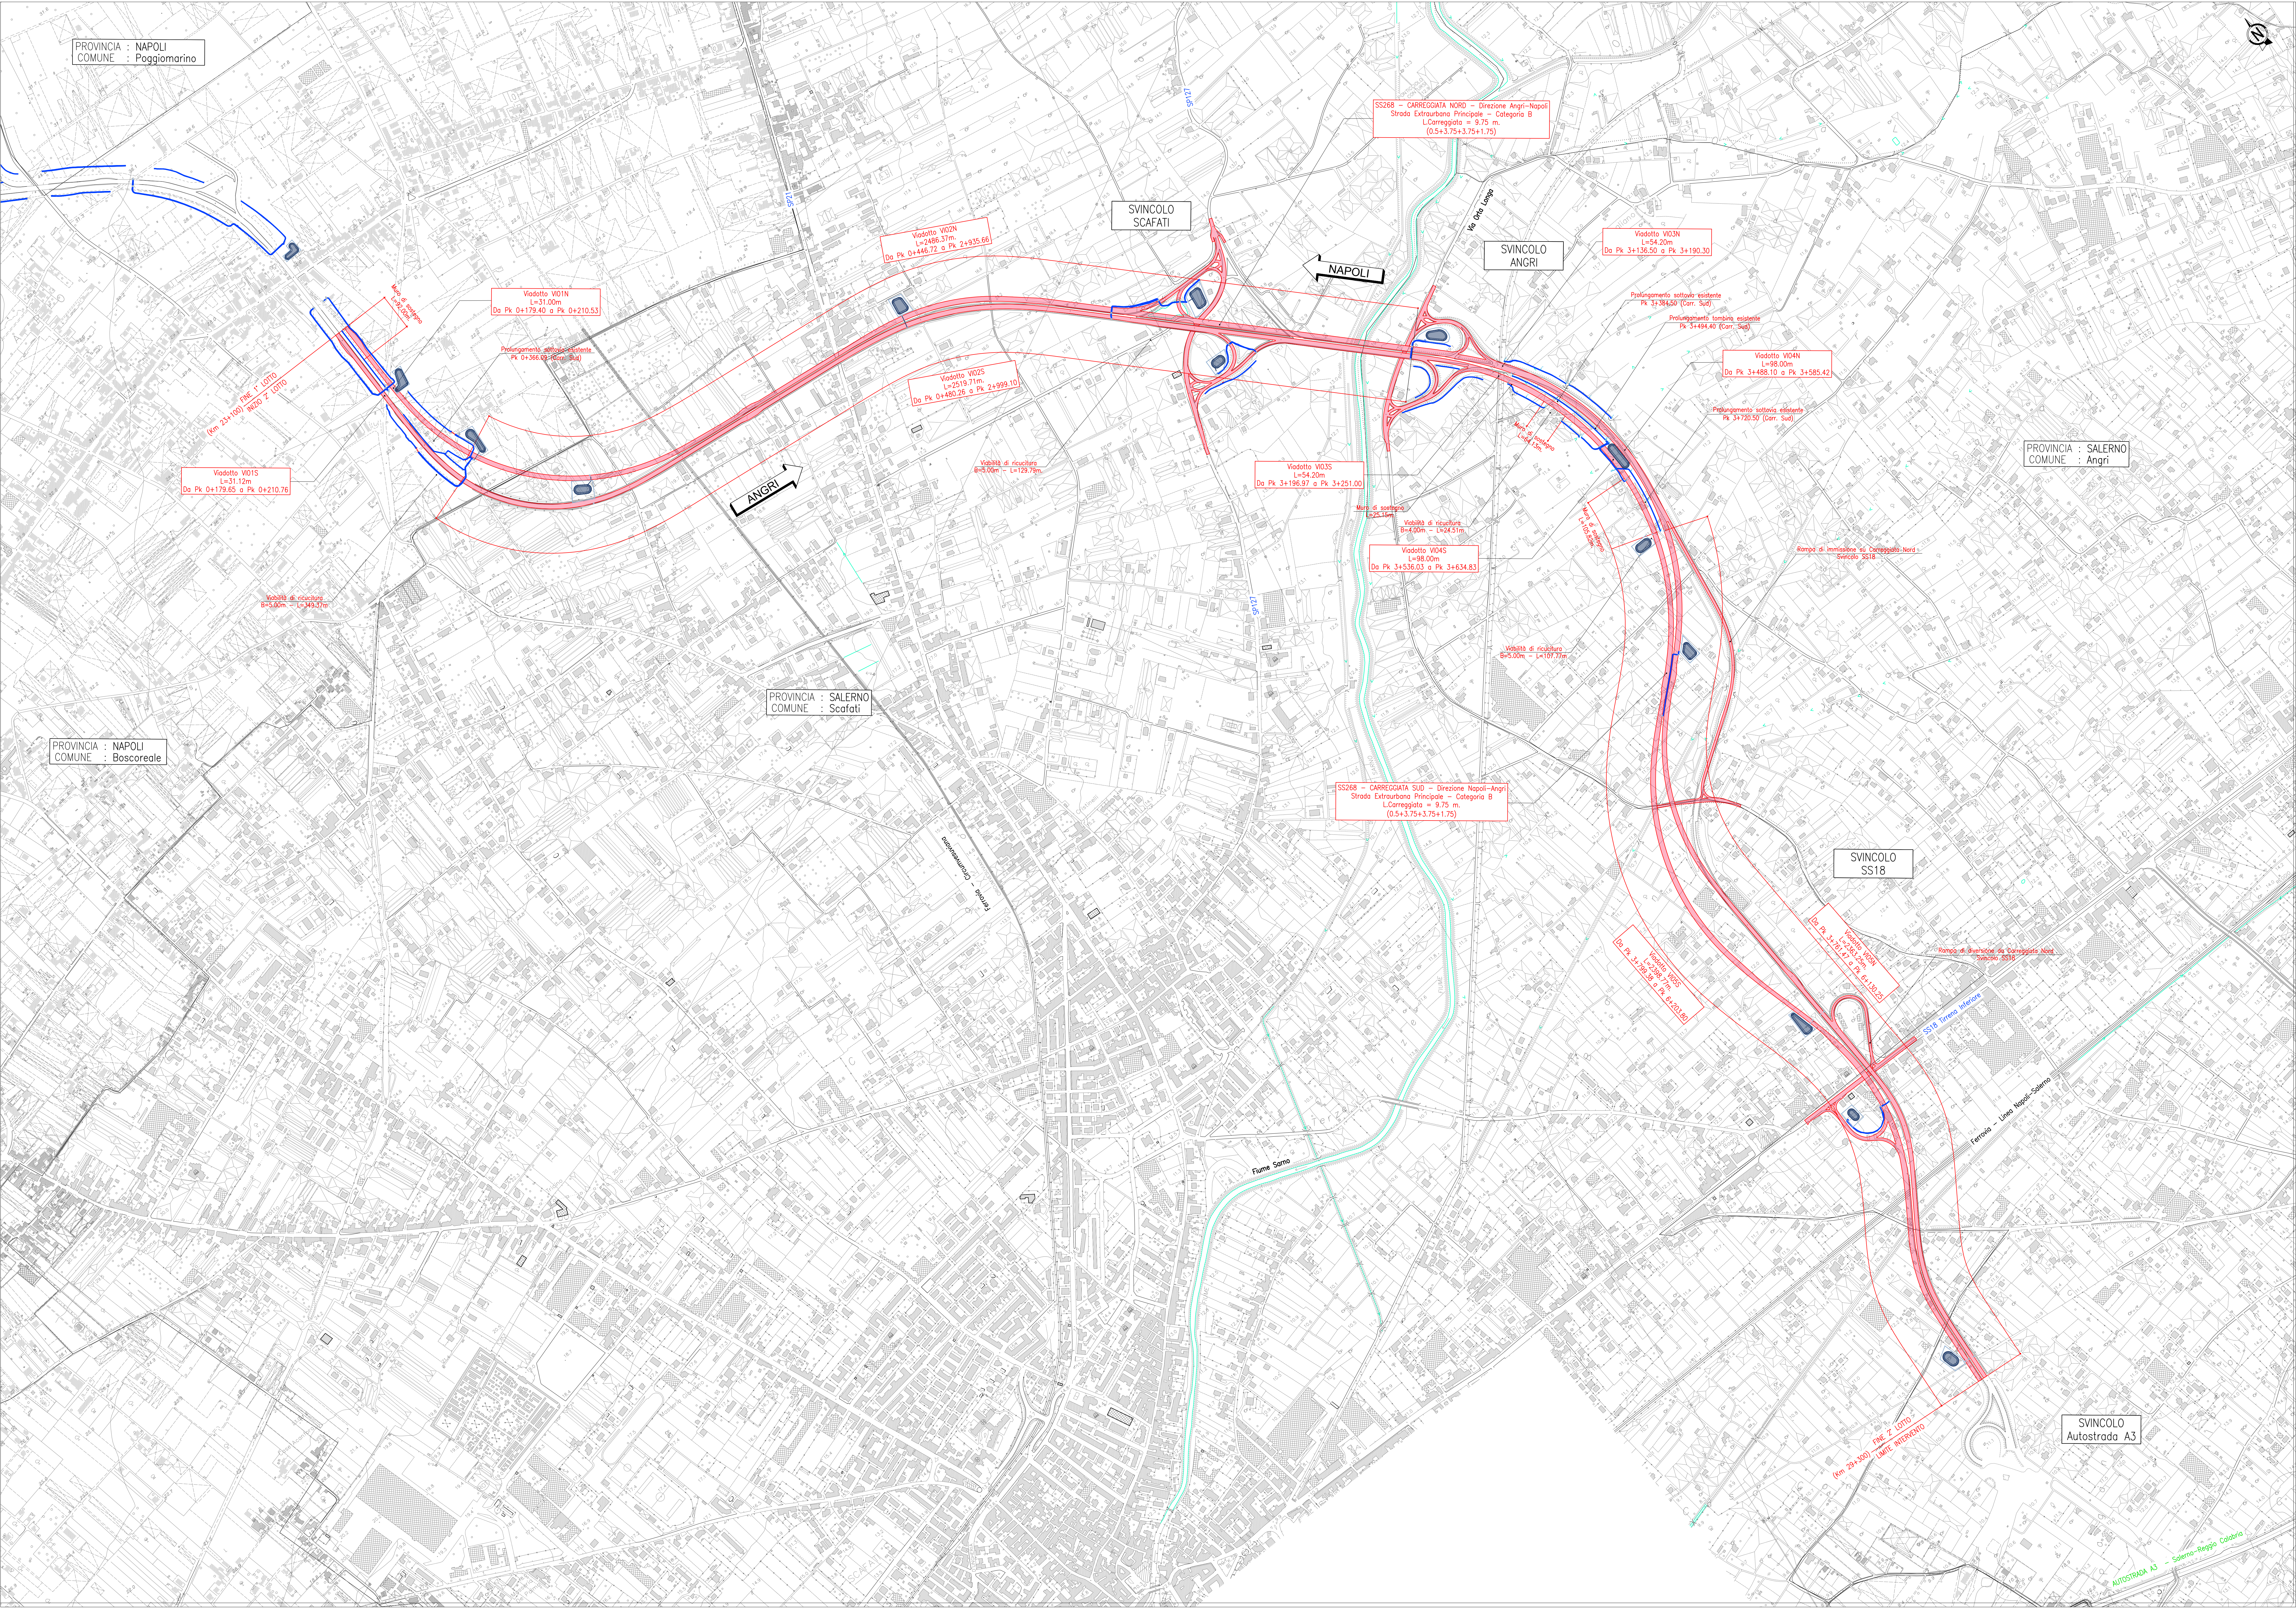

Direzione Progettazione e Realizzazione Lavori

S.S. 268 "DEL VESUVIO"

RADDOPPIO DA DUE A QUATTRO CORSIE DELLA STATALE

dal Km 19+550 al Km 29+300

IN CORRISPONDENZA DELLO SVINCOLO DI ANGRÌ

STUDIO DI IMPATTO AMBIENTALE

PROGETTAZIONE: R.T.I.: PROGER S.p.A. (capogruppo mandataria)

PROGIN S.p.A. - INTEGRA CONSORZIO STABILE

IDROESSE Engineering S.r.l. - Prometeoengineering.it S.r.l. - ART S.r.l.

RESPONSABILE INTEGRAZIONE PRESTAZIONI SPECIALISTICHE:
Prof. Ing. Antonio GRIMALDI (Proger S.p.A.)

COORDINATORE PER LA SICUREZZA IN FASE DI PROGETTAZIONE:
Dott. Ing. Nicola SCIARRA (Proger S.p.A.)

PROJECT MANAGER DELL'R.T.I.:
Dott. Ing. Carlo LISTORTI (Proger S.p.A.)

VISTO: RESPONSABILE DEL PROCEDIMENTO:
Dott. Ing. Antonio SCALAMANDRE

STUDIO DI IMPATTO AMBIENTALE

INQUADRAMENTO PROGETTUALE

Planimetrie tracciato preferenziale - Tav. 2 di 2

CODICE PROGETTO	DATA	REVISIONE	SCALA
D/P/A/02/34	15/07/2020	A	1:5000
D/P/A/02/35	15/07/2020	A	1:5000

REVISIONE	DESCRIZIONE	DATA	REDAITTO	VERIFICATO	APPROVATO
A	Emissione definitiva	15/07/2020	V.Vin	L.Matte	A.9/mde