
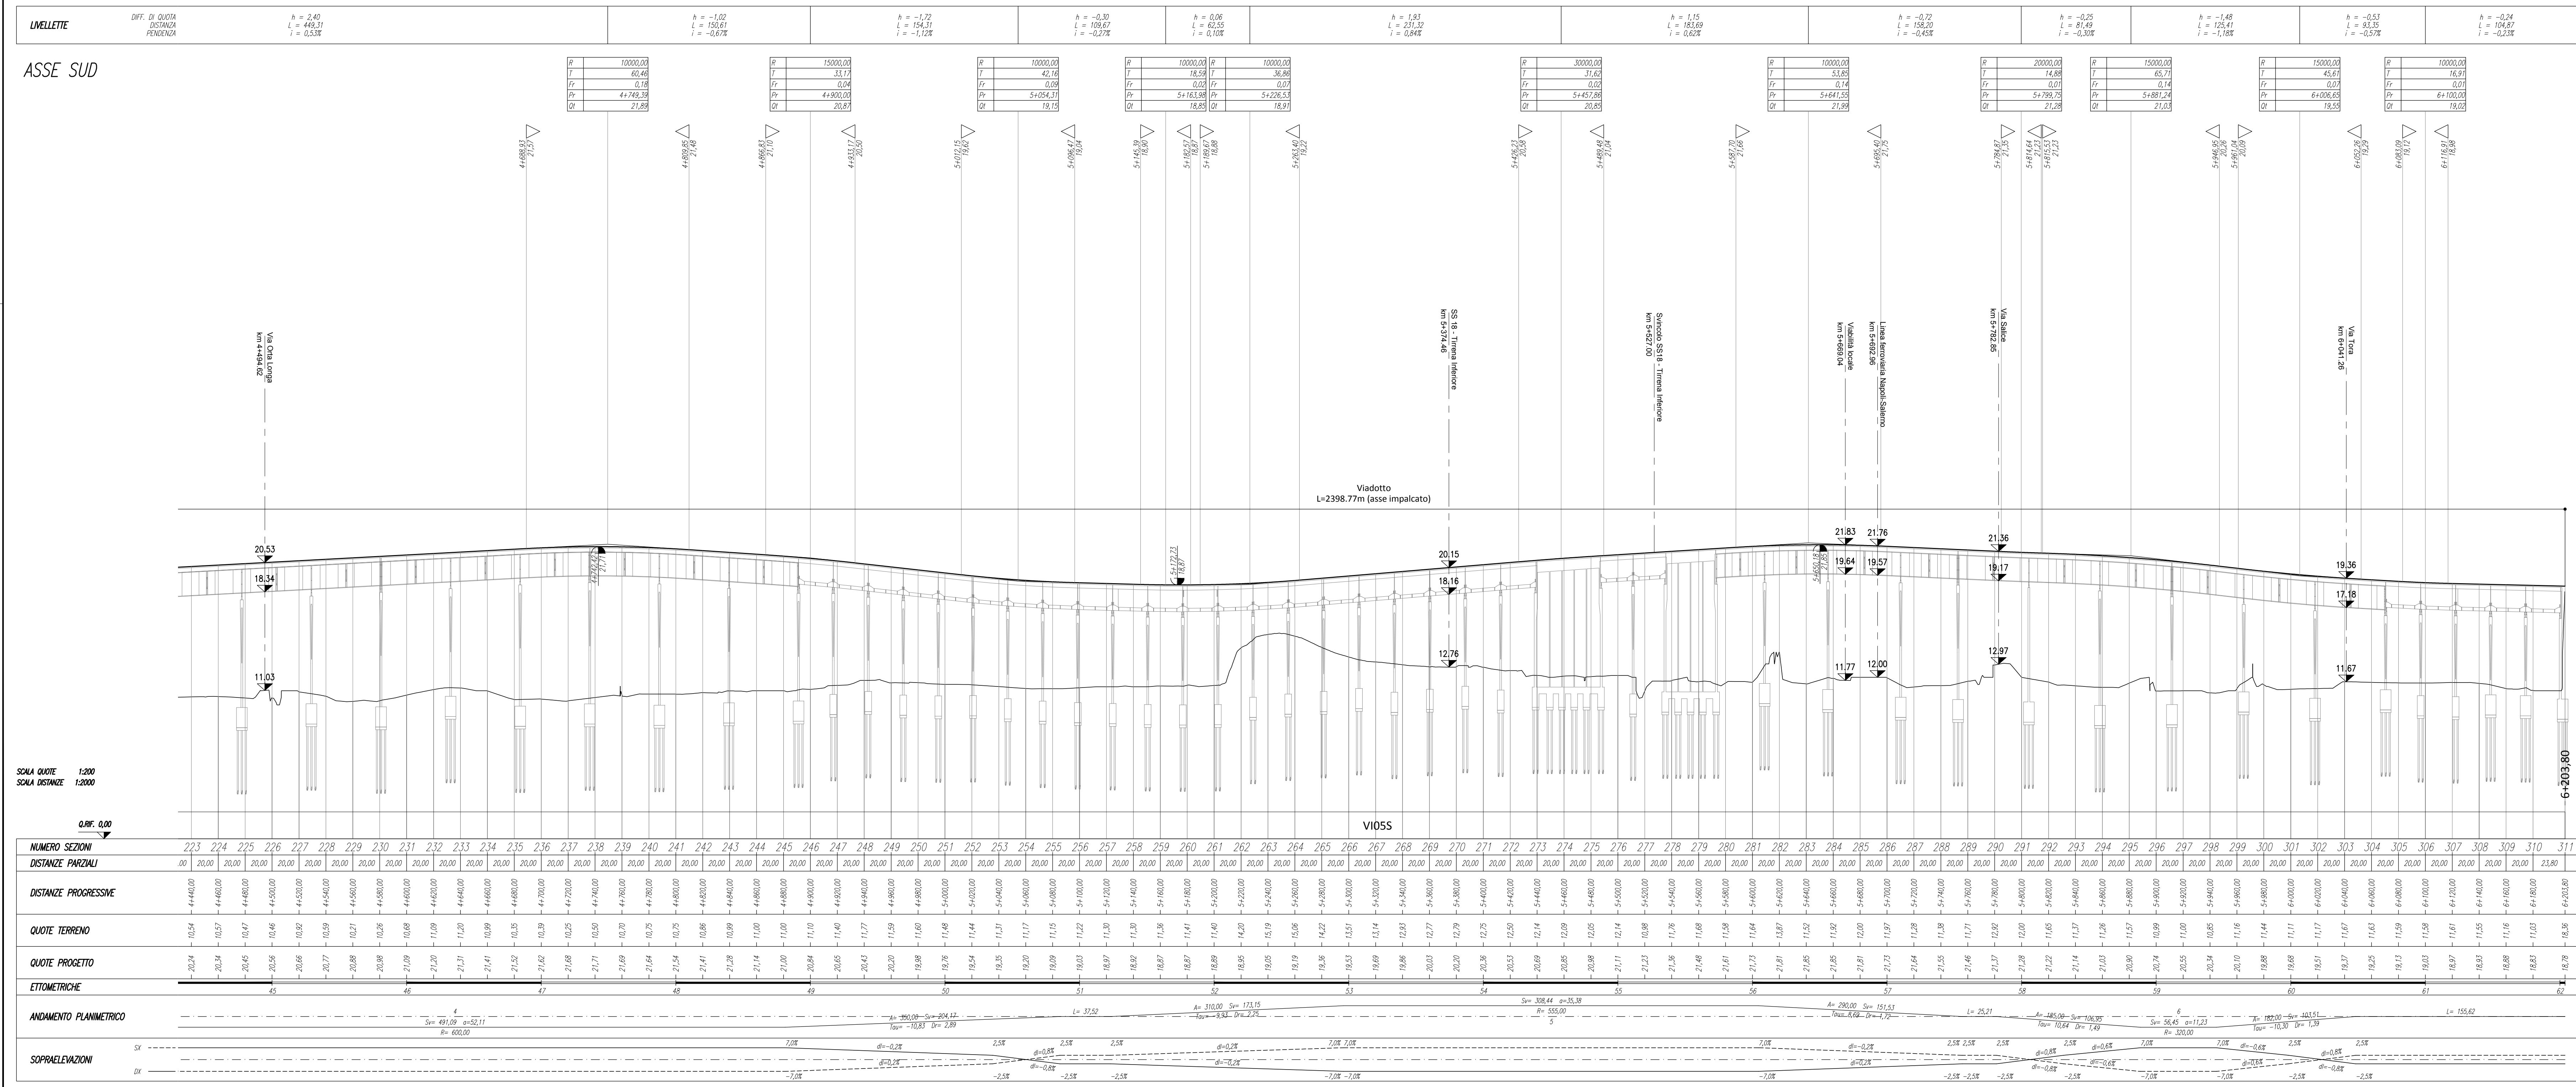
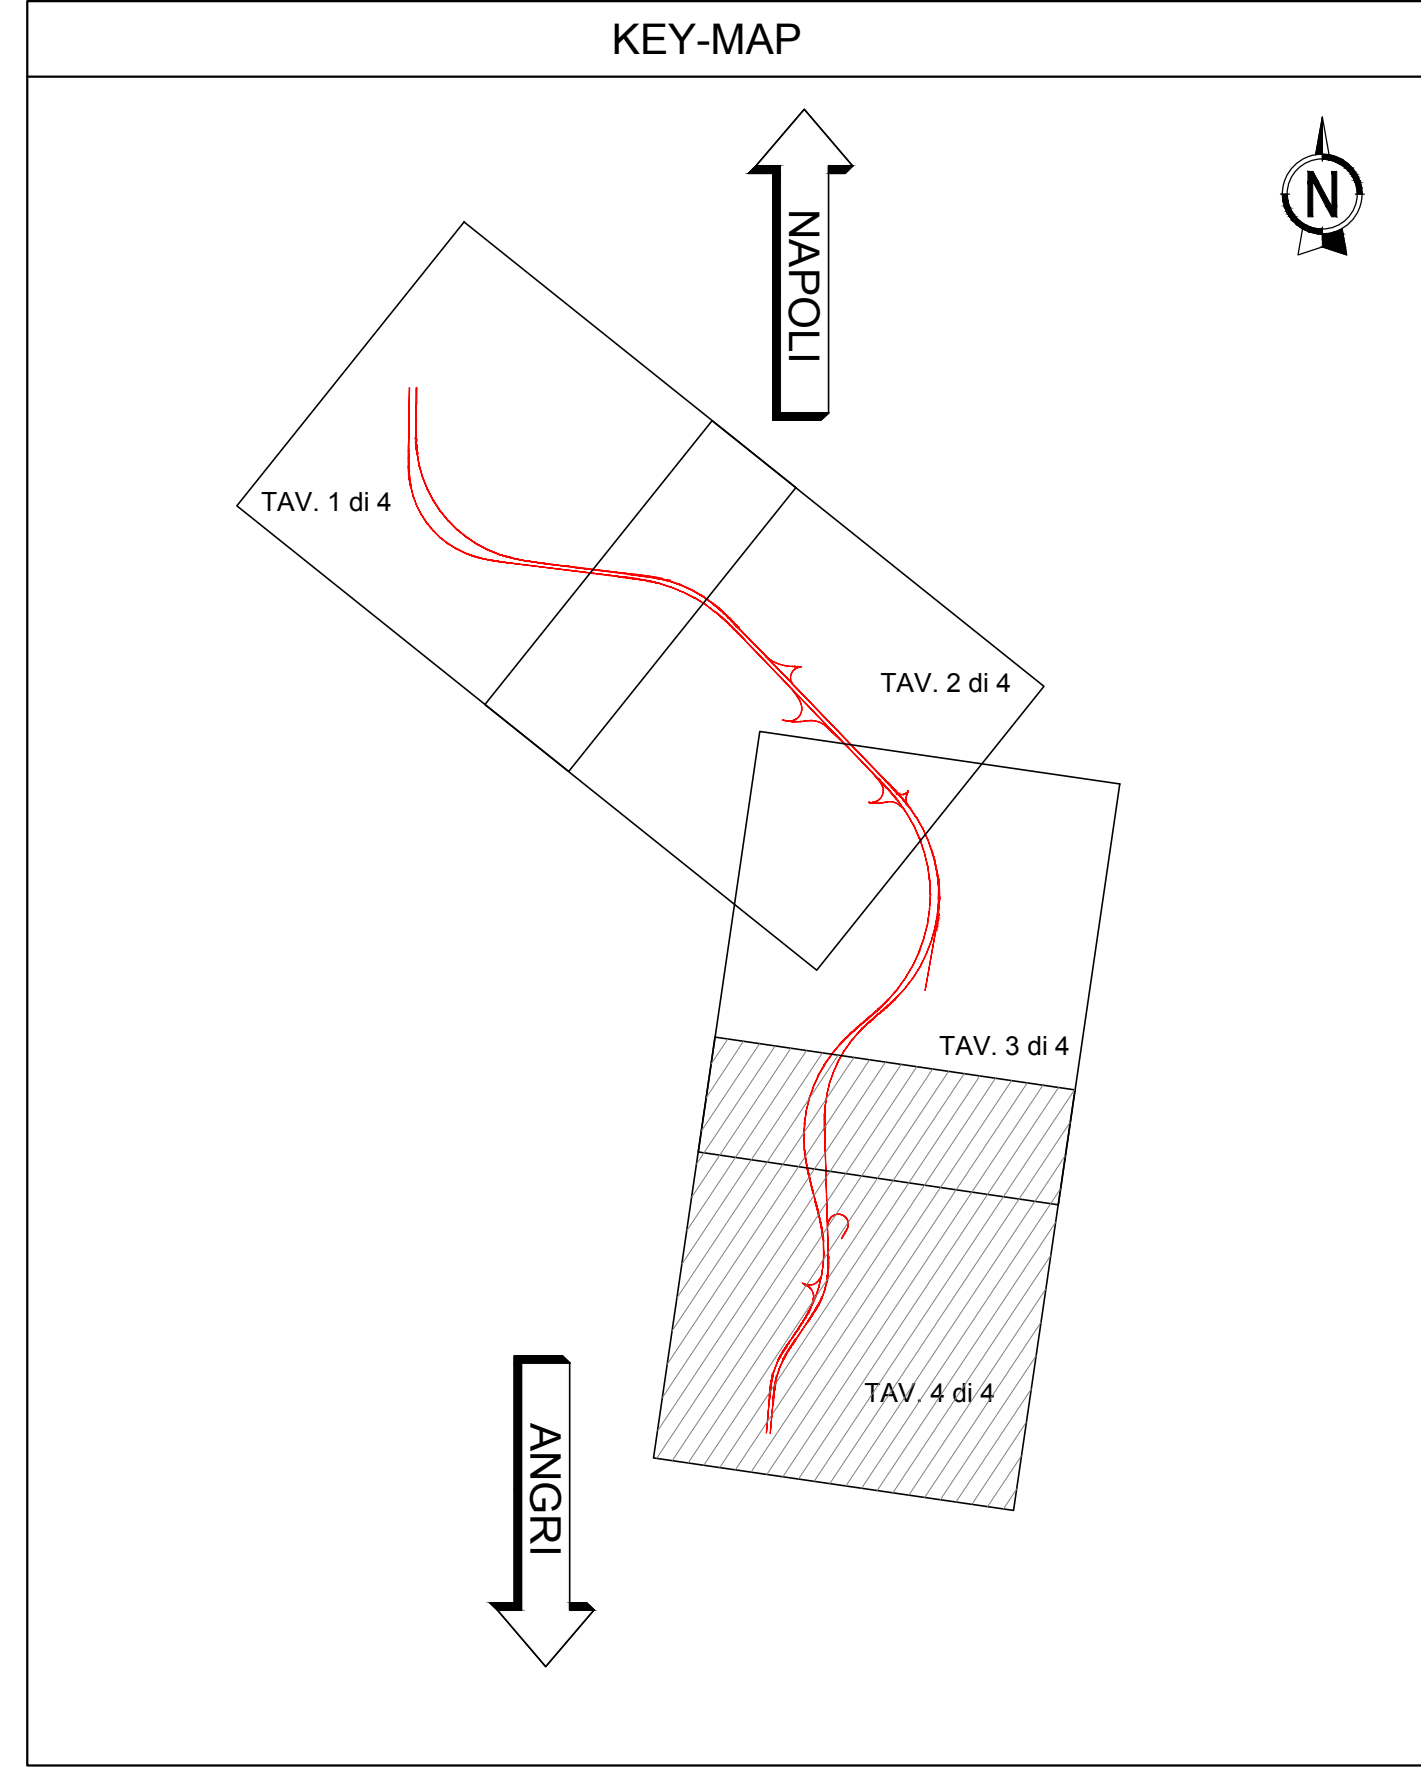


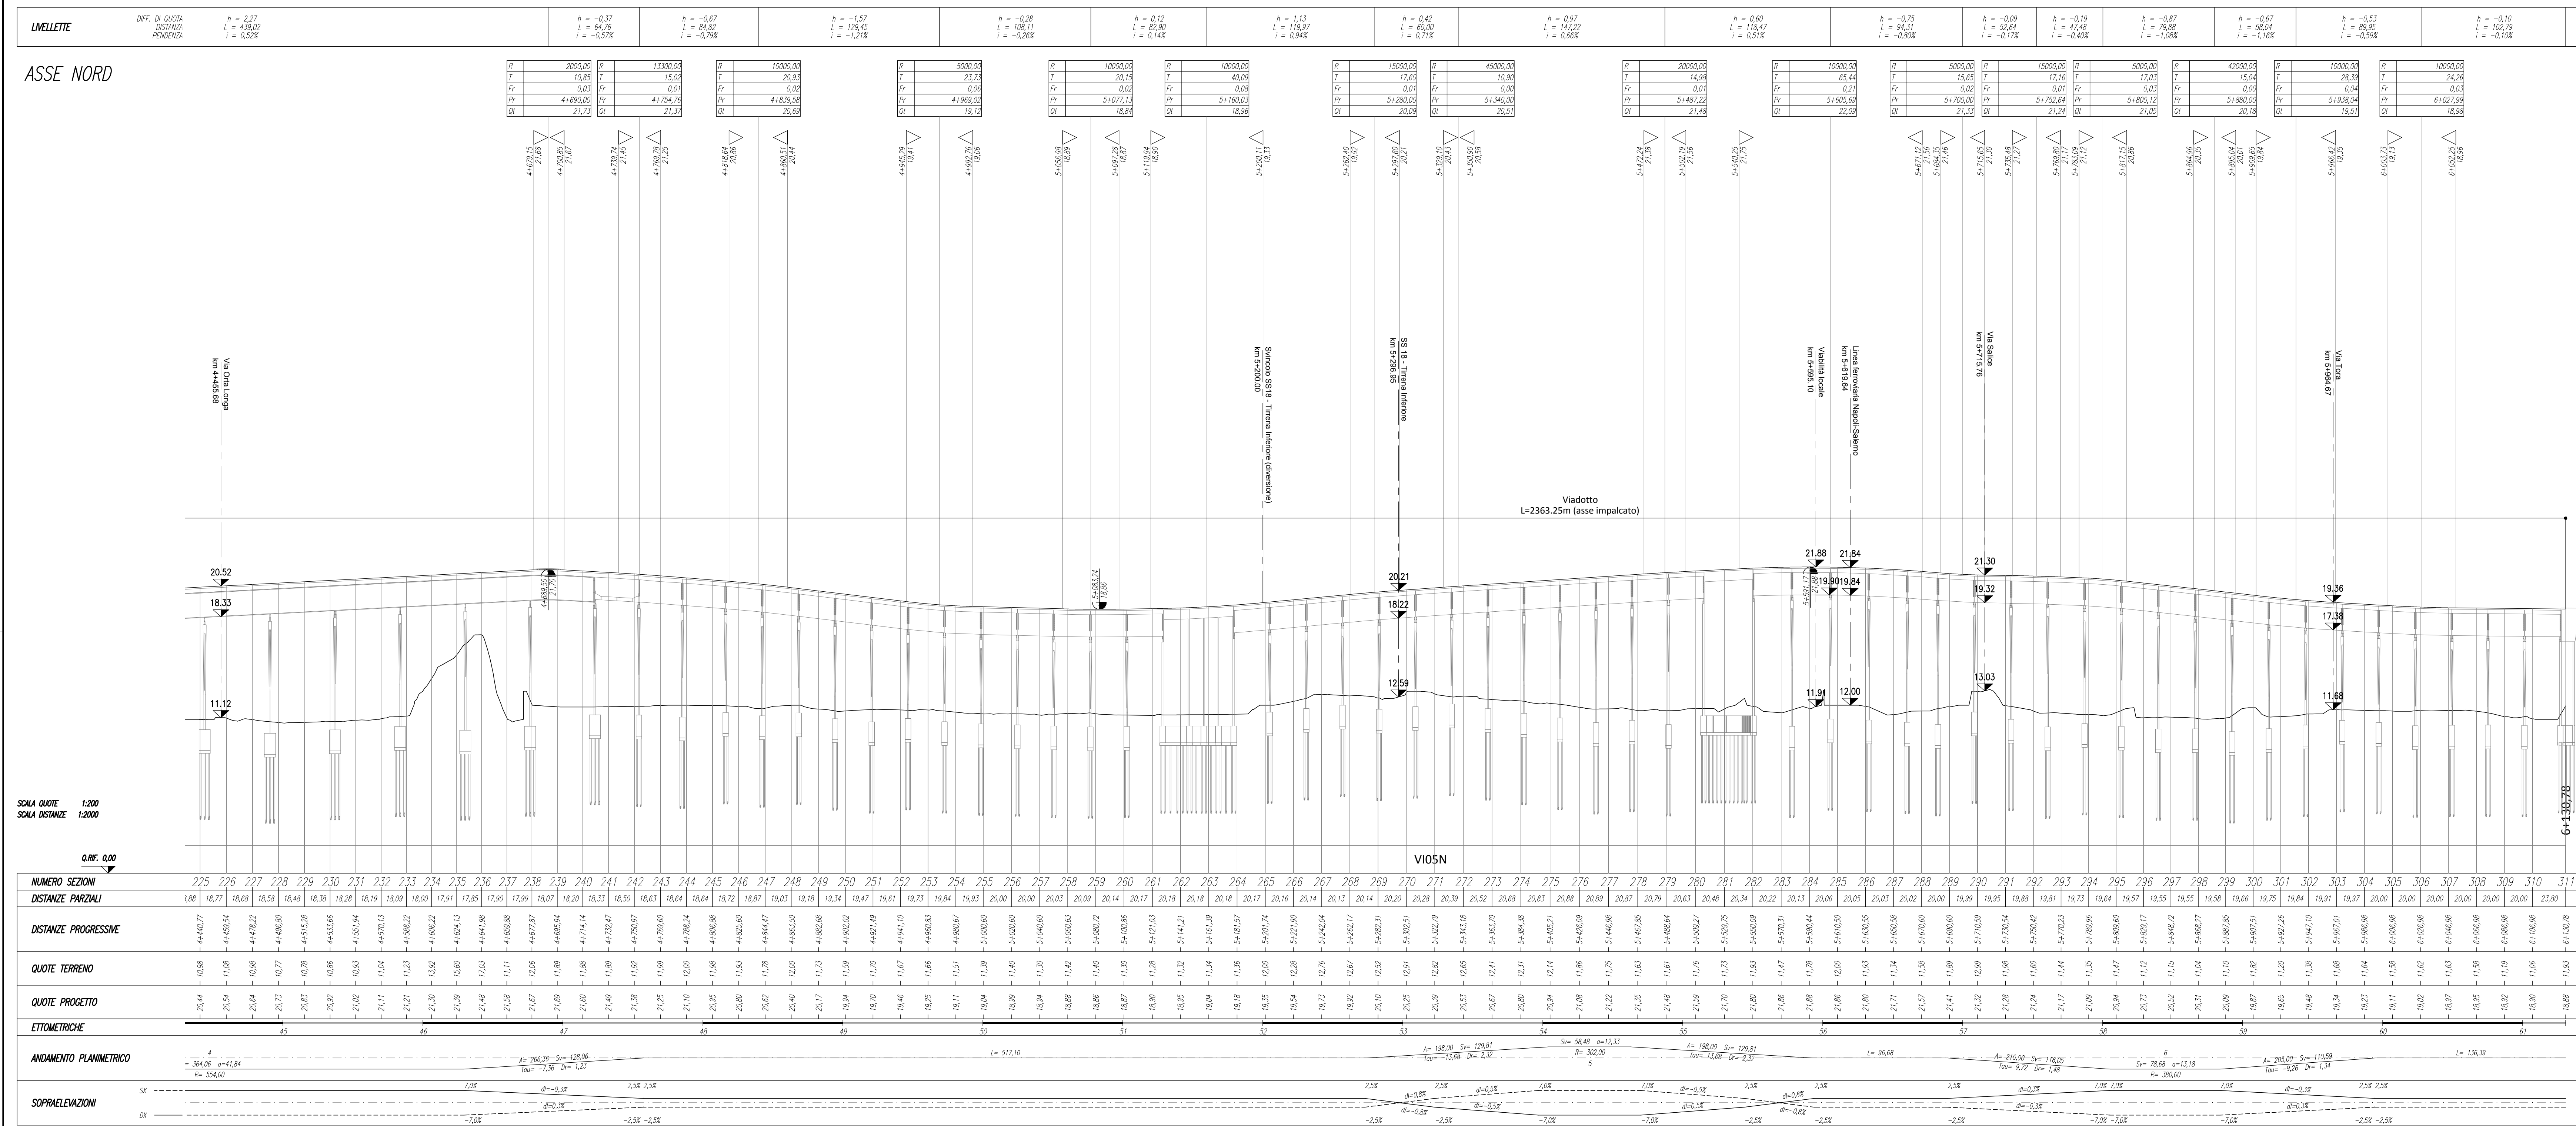

anas Direzione Progettazione e Realizzazione Lavori

S.S. 268 "DEL VESUVIO"
RADDOPPIO DA DUE A QUATTRO CORSIE DELLA STATALE
dal Km 19+550 al Km 29+300
IN CORRISPONDENZA DELLO SVINCOLO DI ANGRI

STUDIO DI IMPATTO AMBIENTALE
PROGETTAZIONE: R.T.I.: PROGER S.p.A. (capogruppo mandataria)
PROGIN S.p.A. - INTEGRA CONSORZIO STABILE
IDROESSE Engineering S.r.l. - Prometeoengineering.it S.r.l. - ART S.r.l.

RESPONSABILE INTEGRAZIONI PRESTAZIONI SPECIALISTICHE:
Prof. Ing. Antonio GRIMALDI (Progin S.p.A.)

GEOLOGO:
Dott. Geol. Nicola GIOIA/ATTE (Prometeoengineering.it S.r.l.)

COORDINATORE PER LA SICUREZZA IN FASE DI PROGETTAZIONE:
Dott. Ing. Nicola SCIARRA (Proger S.p.A.)

PROJECT MANAGER DELL'R.T.I.:
Dott. Ing. Carlo LISTORTI (Proger S.p.A.)

VISTO RESPONSABILE DEL PROCEDIMENTO:
Dott. Ing. Antonio SCALAMANDRE

CAPOGRUPPO MANDATARIA:
PROGER Direttore Tecnico: Dott. Ing. Stefano PALLAVICINI

MANDANTI:
INTEGRA Direttore Tecnico: Prof. Ing. Roberto CECCHINI
PROGRES Direttore Tecnico: Dott. Ing. Alessandro FOCARACCO

STUDIO DI IMPATTO AMBIENTALE
INQUADRAMENTO PROGETTUALE
Profili longitudinali - Tav. 4 di 4

CODICE PROGETTO: DIPINA02314
C.D. 19
C.D. 19

NOME FILE: TOT00A0AMBFP06_A
CODICE ELAB.: TOT00A0AMBFP06

REVISIONE: A

SCALA: 1:200/200

A Emissione definitiva 15/07/2020 C. Di Sero L'infante A.grimold

REV. DESCRIZIONE DATA REDATTO VERIFICATO APPROVATO