



1:100

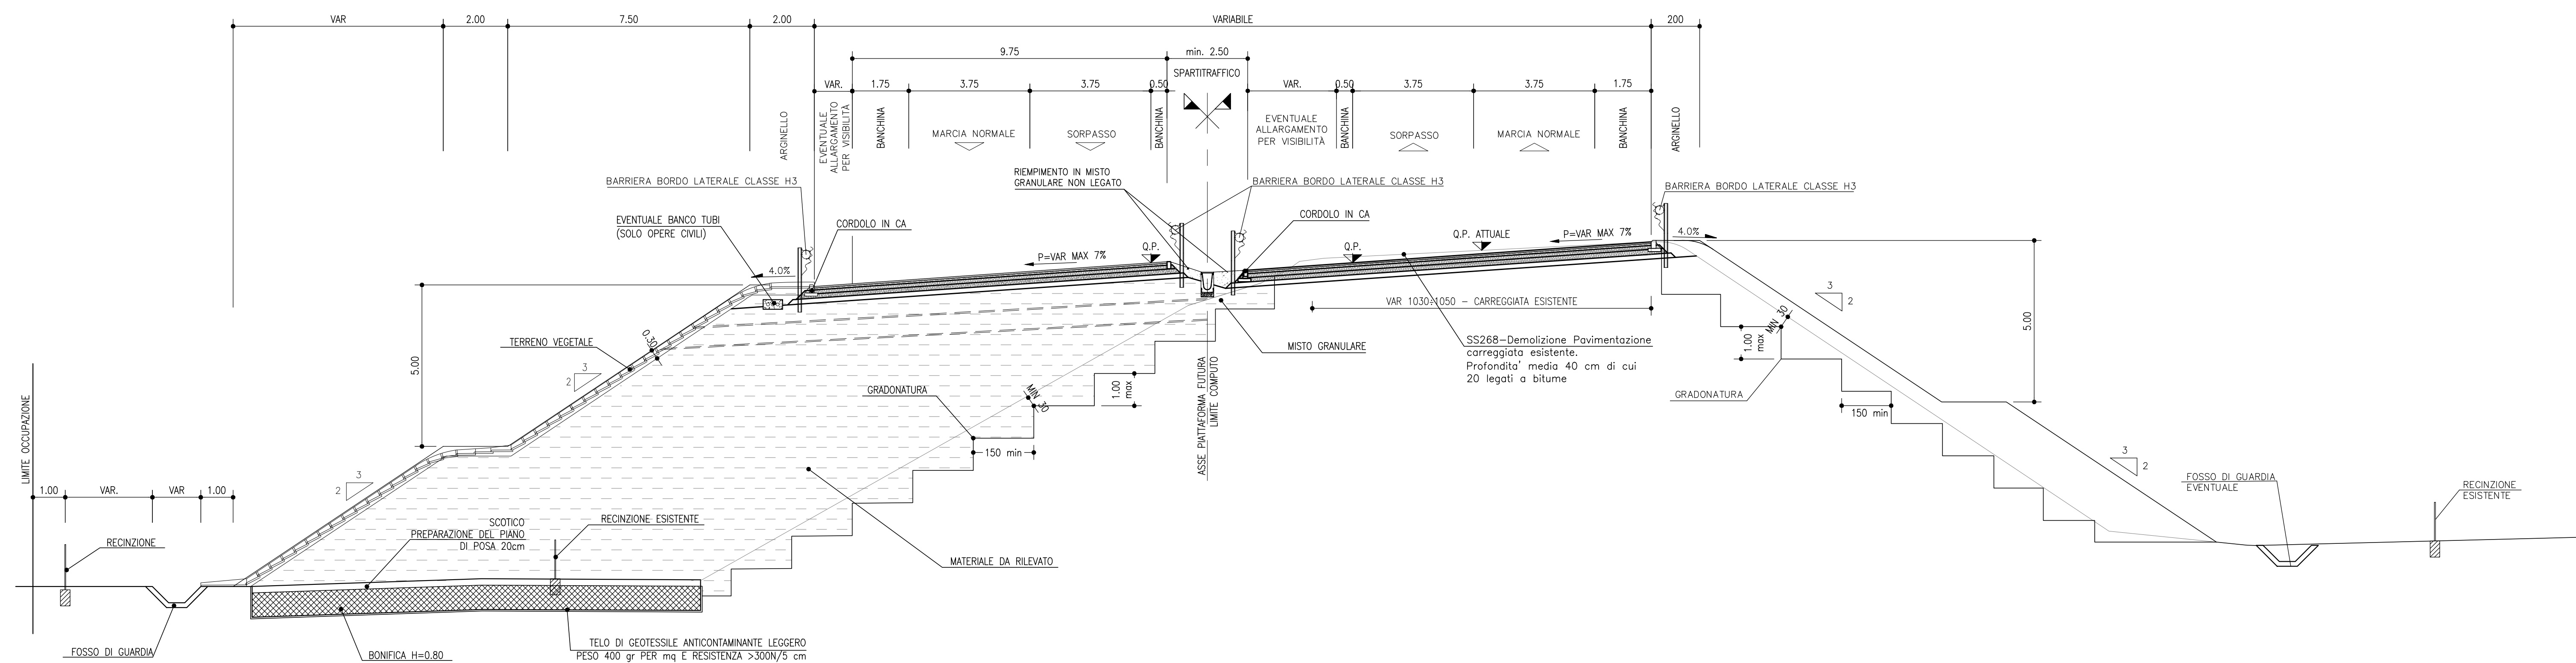

1:100

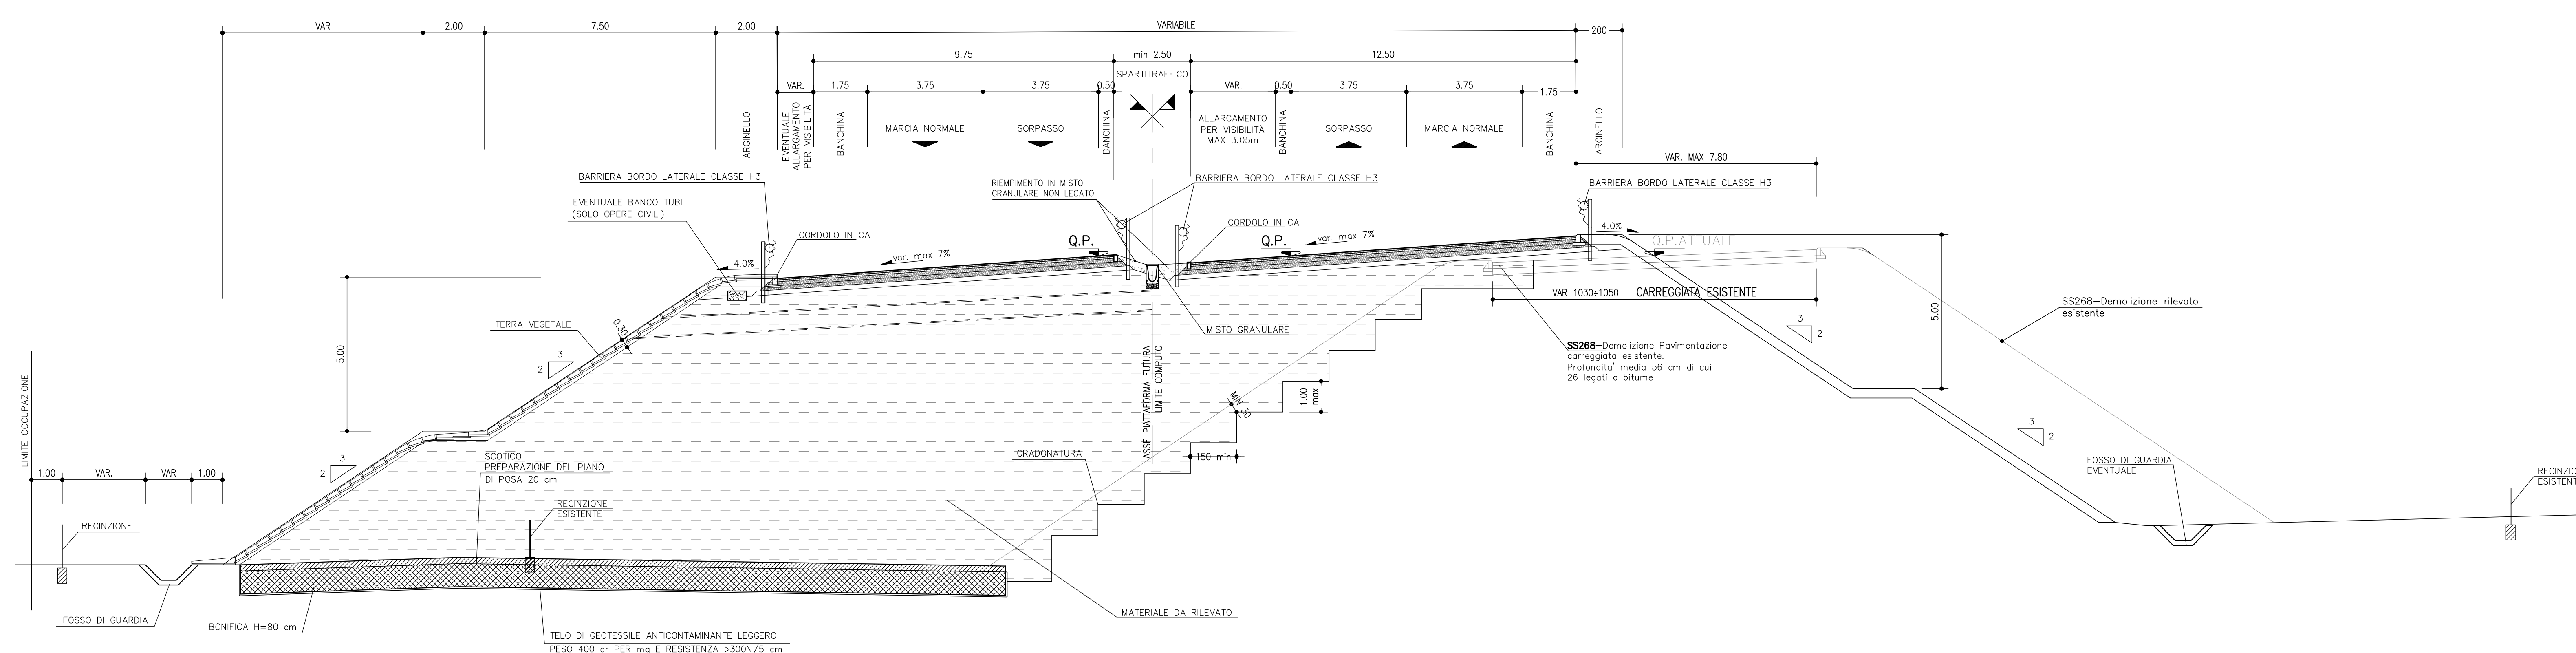

S.S. 268 "DEL VESUVIO"
RADDOPPIO DA DUE A QUATTRO CORSIE DELLA STATALE
dal Km 19+550 al Km 29+300
IN CORRISPONDENZA DELLO SVINCOLO DI ANGRÌ

COD.	NA234
	NA235

NA23.

DROESSE Engineering S.r.l. - Prometeoengineering.it S.r.l. - ART S.r.l.	
RESPONSABILE INTEGRAZIONE PRESTAZIONI SPECIALISTICHE:	CAPOGRUPPO MANDATARIA:

GEOLOGO:	
MANDANTE:	

COORDINATORE PER LA SICUREZZA IN FASE DI PROGETTAZIONE: Direttore Tecnico: Dott. Ing. Lorenzo INFANTE
Dott. Ing. Nicola SCIARRA (Proger S.p.A.) Direttore Tecnico: Prof. Ing. Franco BRAGA

PROGETTO MANAGER DELL'R.T.I.L. Direttore Tecnico: Dott. Ing. Alberto CECCHINI Direttore Tecnico: Dott. Ing. Alessandro FOCARAO

Dott. Ing. Domenico PIETRAPERTOSA

STUDIO D'IMPIATTO AMBIENTALE

STUDIO DI IMPATTO AMBIENTALE
INQUADRAMENTO PROGETTUALE

Sezione tipo in rilevato - in curva - Lotto 1			
CODICE PROGETTO	NOME FILE		

SCHEDA PROGETTO										NOME FILE										REVISIONE										SCALA:																													
PROGETTO D P N A 0 2 3 4										LIV. PROJ. D										N. PROJ. 19										TO01A00AMBST04_B.dwg																													

DPNA0235	D	19	CODICE ELAB.	T00	IA00	AMB	ST04	B	1:100
----------	---	----	--------------	-----	------	-----	------	---	-------

[illegible]

B	REV A SEGGO SCH DI MERITO STD DEL 11/09/2020	Maggio 2021	RICCHI	EUSEPI	BRAGA
A	EMISSIONE	15 luglio 2020	RICCHI	EUSEPI	BRAGA

REV.	DESCRIZIONE	DATA	REDATTO	VERIFICATO	APPROVATO
------	-------------	------	---------	------------	-----------