


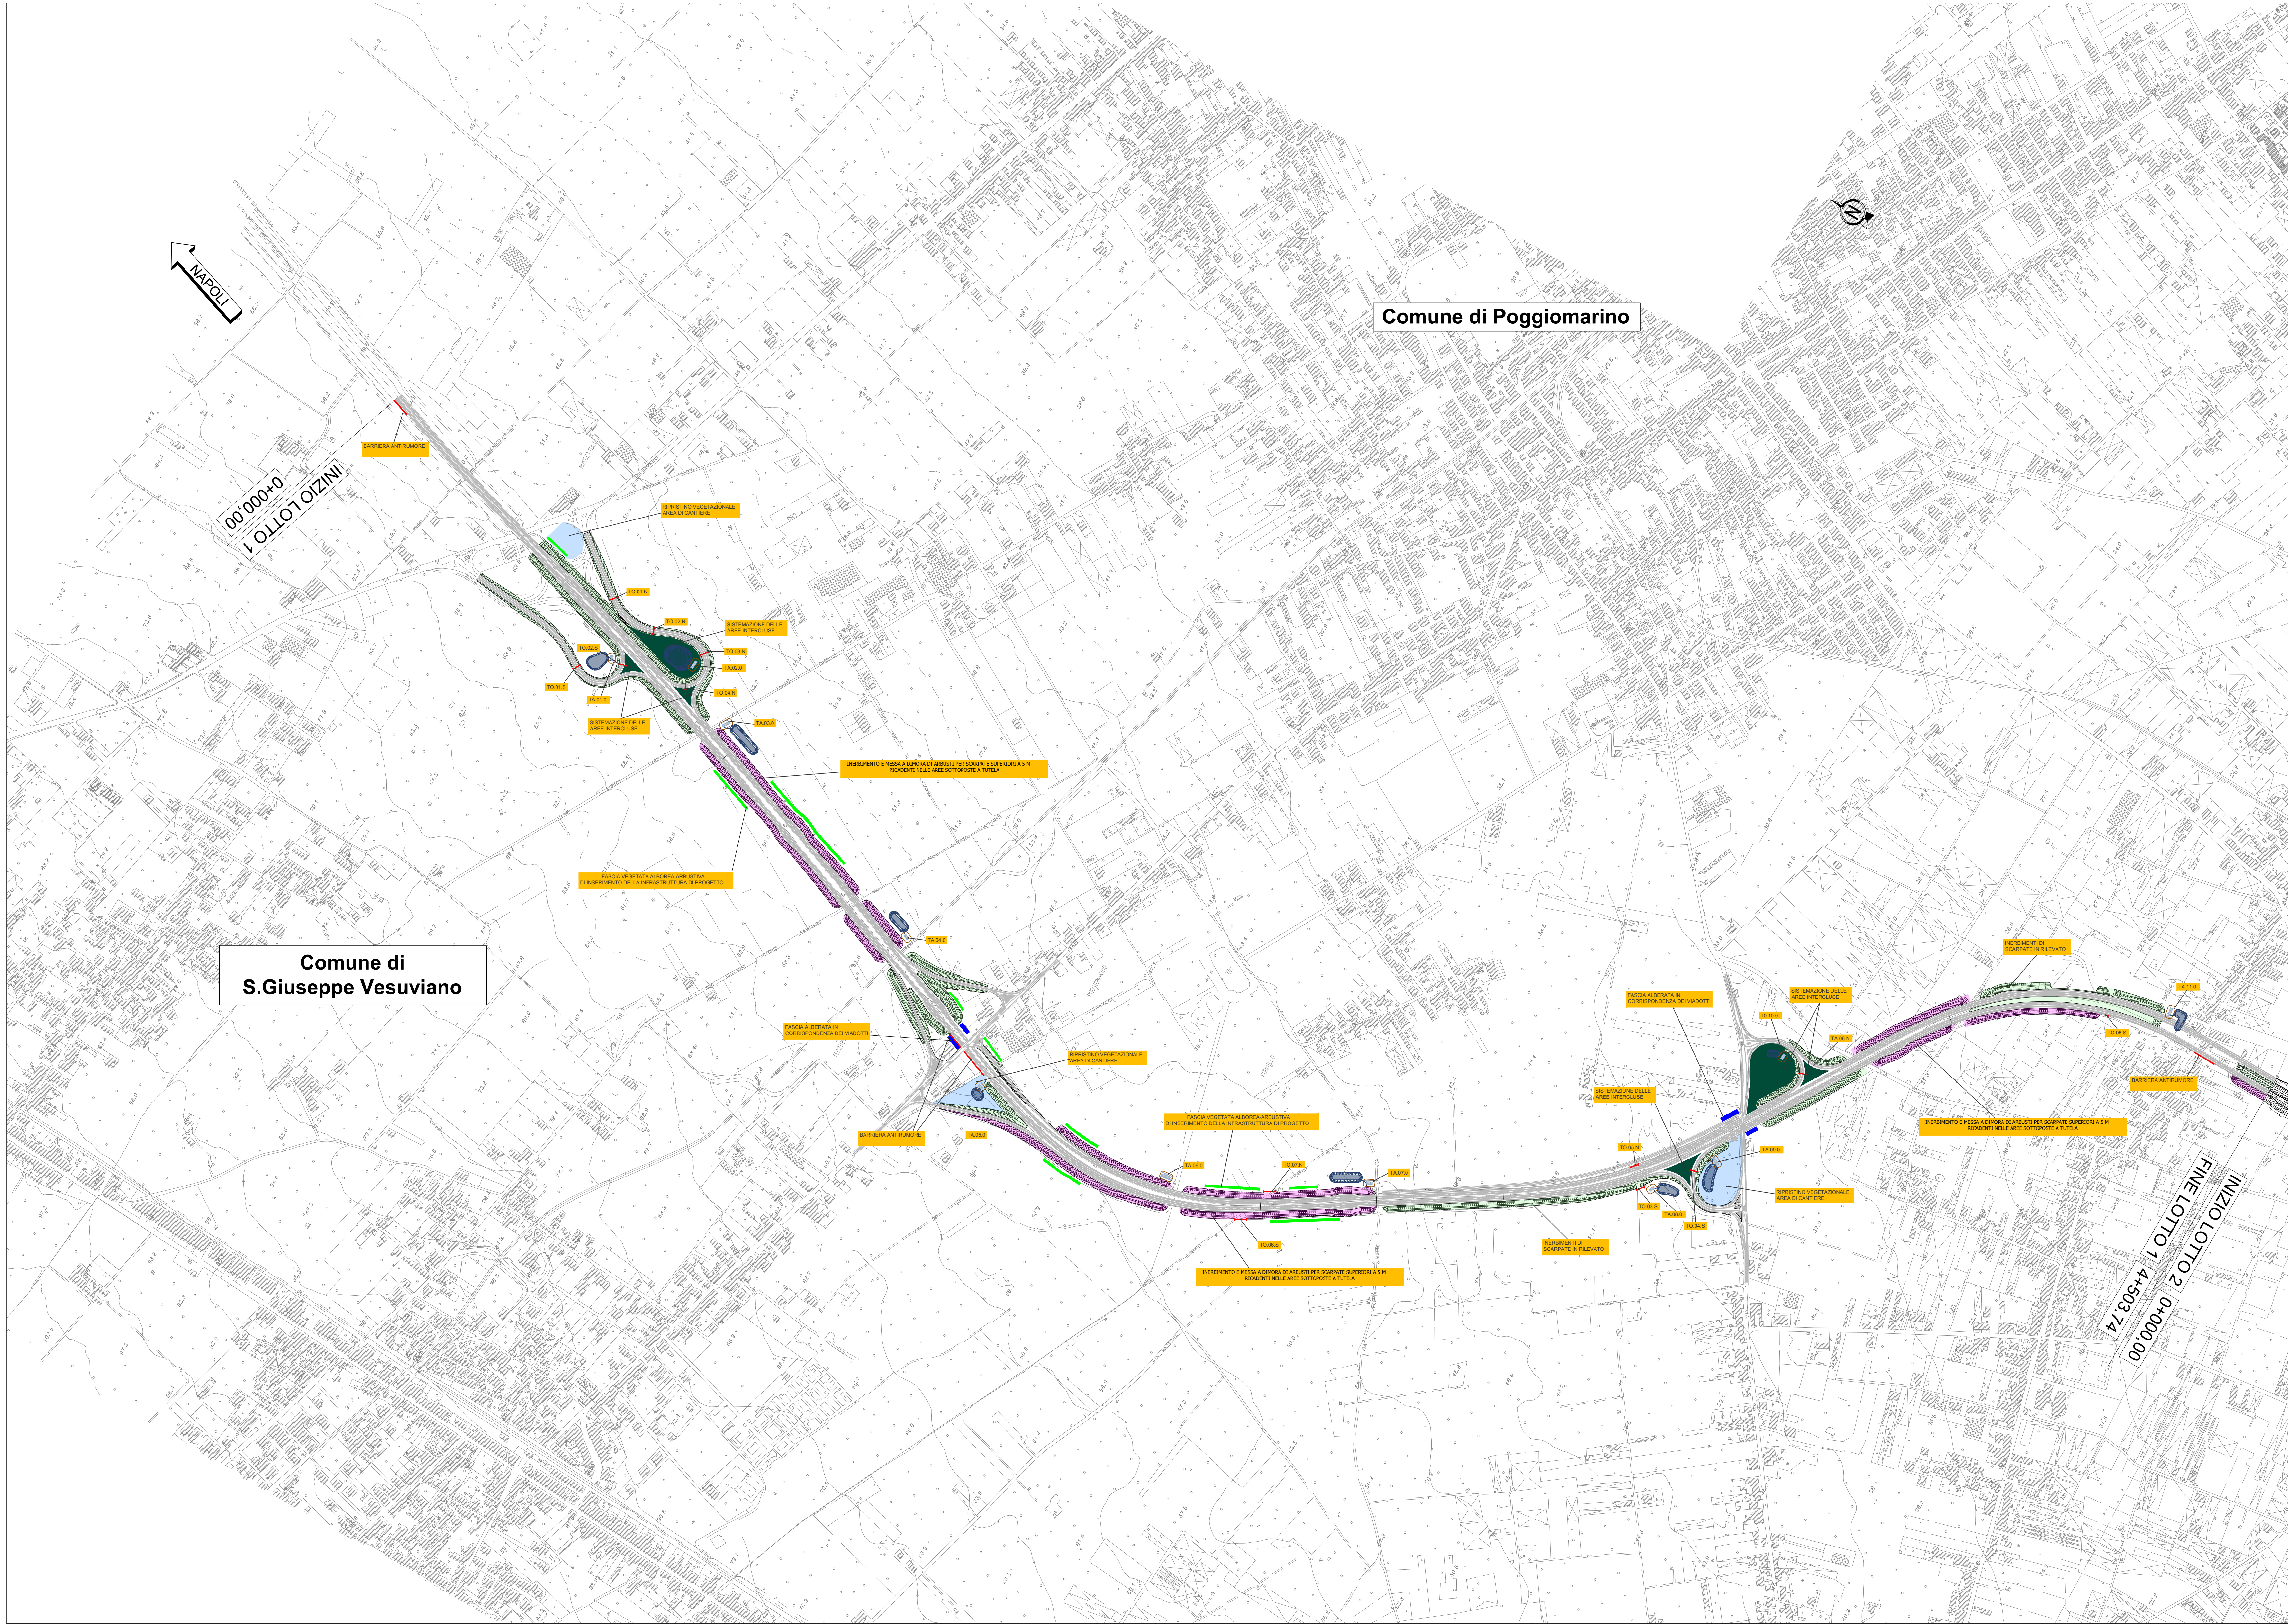

TOMBINI									
ID	Progressiva	Quota imbocco m.s.l.m	Quota sbocco m.s.l.m	Imbocco	Sbocco	Lunghezza	Diametro	Materiale	i
TO.01.S	0+660	55.12	54.95	Muro	Muro	16.70 m	800	Cls	1%
TO.02.S	0+720	57.67	57.33	Pozzetto H=2	Muro	13.00 m	400	Cls	2.6%
TO.01.N	0+600	52.25	52.07	Muro	Muro	19.00 m	600	Cls	1%
TO.02.N	0+710	51.93	51.92	Muro	Muro	16.00 m	600	Cls	0.1%
TO.03.N	0+800	50.12	50.12	Muro	Muro	24.50 m	800	Cls	1%
TO.04.N	0+840	58.31	58.01	Pozzetto H=2	Muro	12.00 m	400	Cls	2.5%
TO.05.S	2+460	48.46	47.86	Muro	Muro	25.00	600	Cls	0.5%
TO.03.S	3+280	37.46	37.28	Muro	Muro	18.00 m	600	Cls	1%
TO.04.S	3+390	41.14	40.79	Pozzetto H=2	Muro	13.50 m	400	Cls	2.7%
TO.05.S	4+320	27.00	26.97	Muro	Muro	6.00 m	600	Cls	0.5%
TO.07.N	2+511	46.46	46.21	Muro	Muro	25.00 m	600	Cls	1%
TO.05.N	3+270	37.38	37.00	Muro	Muro	18.00 m	600	Cls	1%
TO.06.N	3+699	38.41	38.06	Pozzetto H=2	Muro	13.00 m	400	Cls	2.7%

IMPIANTI DI TRATTAMENTO			BACINI DI DISPERSIONE			
Nome vasca impianto di trattamento	Prog.	Carreggiata	Nome Bacino di dispersione	Prog.	Carreggiata	Area utile
ID	PK (Km)	-	ID	PK (Km)	-	mq
TA.01.0	0+700	SUD	TA.01.0	0+700	SUD	2084
TA.02.0	0+820	NORD	TA.02.0	0+820	NORD	3225
TA.03.0	0+950	NORD	TA.03.0	0+950	NORD	3060
TA.04.0	1+503	NORD	TA.04.0	1+520	NORD	983
TA.05.0	1+850	SUD	TA.05.0	1+850	SUD	286
TA.06.0	2+280	NORD	TA.06.0	2+280	NORD	286
TA.07.0	2+716	NORD	TA.07.0	2+716	NORD	2253
TA.08.0	3+280	SUD	TA.08.0	3+280	SUD	1259
TA.09.0	3+430	SUD	TA.09.0	3+430	SUD	2209
TA.10.0	3+650	NORD	TA.10.0	3+650	NORD	351
TA.11.0	4+450	NORD	TA.11.0	4+450	NORD	827

Barriere antirumore

BARRIERE ANTIRUMORE			
Da Prog.	A Prog.	Carreggiata	Lunghezza (m)
0+000	0+040	Sud	38.80
1+720	1+780	Sud	37.41
1+780	1+840	Sud	62.65
4+520	4+580	Sud	48.04

LEGENDA INTERVENTI

- INERBIMENTI DI SCARPATE IN RILEVATO
- RILEVATI STRADALI CON MESSA A DIMORA DI ARBUSTI PER SCARPATE SUPERIORI A 5 M RICADENTI NELLE AREE SOTTOPOSTE A TUTELA
- RIPRISTINO VEGETAZIONALE DELLE AREE DI CANTIERE
- SISTEMAZIONE DELLE AREE INTERSELE DEGLI SVINCOLI CON MESSA A DIMORA DI SPECIE ARBUSTIVE
- FASCIA VEGETATA ALBEOREO-ARBUSIVA DI INSERIMENTO DELLA INFRASTRUTTURA DI PROGETTO
- FASCIA ALBERATA IN CORRISPONDENZA DEI VIADOTTI
- BARRIERA ANTIRUMORE
- TOMBINO IDRAULICO
- PRESIDIO IDRAULICO
- BACINO DI LAMINAZIONE E DISPERSIONE

Interventi di inserimento paesaggistico

MESSA A DIMORA DI SPECIE ARBUSTIVE PER SCARPATE IN RILEVATO DI ALTEZZA MAGGIORE 5 M					
LOCALIZZAZIONE INTERVENTI	Mirto (Myrtus Communis)	Lentisco (Pistacia Lentiscus)	Filirena (Phyllaea Angustifolia)	Corbezzolo (Arbutus Unedo)	Biancospino (Crataegus Monogyna)
Dalla prog. km 0+940,00 alla prog. km 1+300,00 lato sud	90	90	90	90	90
Dalla prog. km 0+940,00 alla prog. km 1+300,00 lato nord	90	90	90	90	90
Dalla prog. km 1+400,00 alla prog. km 2+300,00 lato sud	30	20	20	20	20
Dalla prog. km 1+400,00 alla prog. km 2+300,00 lato nord	30	20	20	20	20
Dalla prog. km 2+400,00 alla prog. km 2+500,00 lato sud	90	90	90	90	90
Dalla prog. km 2+400,00 alla prog. km 2+500,00 lato nord	90	90	90	90	90
Dalla prog. km 2+500,00 alla prog. km 2+550,00 lato sud	90	90	90	90	90
Dalla prog. km 2+500,00 alla prog. km 2+550,00 lato nord	90	90	90	90	90

MESSA A DIMORA DI SPECIE ARBUSTIVE PER SCARPATE IN RILEVATO DI ALTEZZA MAGGIORE 5 M					
LOCALIZZAZIONE INTERVENTI	Mirto (Myrtus Communis)	Lentisco (Pistacia Lentiscus)	Filirena (Phyllaea Angustifolia)	Corbezzolo (Arbutus Unedo)	Biancospino (Crataegus Monogyna)
Dalla prog. km 2+550,00 alla prog. km 2+700,00 lato sud	78	78	78	78	78
Dalla prog. km 2+550,00 alla prog. km 2+700,00 lato nord	78	78	78	78	78
Dalla prog. km 2+700,00 alla prog. km 2+800,00 lato sud	35	35	35	35	35
Dalla prog. km 2+700,00 alla prog. km 2+800,00 lato nord	35	35	35	35	35
Dalla prog. km 2+800,00 alla prog. km 2+900,00 lato sud	75	75	75	75	75
Dalla prog. km 2+800,00 alla prog. km 2+900,00 lato nord	75	75	75	75	75
Dalla prog. km 2+900,00 alla prog. km 3+000,00 lato sud	47	47	47	47	47
Dalla prog. km 2+900,00 alla prog. km 3+000,00 lato nord	47	47	47	47	47
Dalla prog. km 3+000,00 alla prog. km 3+100,00 lato sud	15	15	15	15	15
Dalla prog. km 3+000,00 alla prog. km 3+100,00 lato nord	15	15	15	15	15
TOTALE PER SPECIE	668	668	668	668	668
TOTALE COMPLESSIVO	3340				

SIEPE ARBUSTIVO ARBUSIVA SPECIE PREVISTE				
LOCALIZZAZIONE INTERVENTI	Leccio (Quercus Ilex)	Acer Campestre (Acer Campestre)	Ciliegio (Prunus Aemula)	Pero (Pyrus Pyramidalis)
Dalla km 0+420,00 alla km 0+480,00 lato Nord	3	3	3	3
Dalla km 1+000,00 alla km 1+120,00 lato Nord	6	6	6	6
Dalla km 1+100,00 alla km 1+320,00 lato Nord	11	11	11	11
Dalla km 1+680,00 alla km 1+740,00 lato Nord	4	4	4	4
Dalla km 1+780,00 alla km 1+840,00 lato Nord	3	3	3	3
Dalla km 2+400,00 alla km 2+460,00 lato Sud	3	3	3	3
Dalla km 2+460,00 alla km 2+520,00 lato Sud	6	6	6	6
Dalla km 2+511,88 alla km 2+511,88 lato Nord	3	3	3	3
Dalla km 2+520,00 alla km 2+580,00 lato Sud	7	7	7	7
TOTALE PER SPECIE	46	46	46	46
TOTALE COMPLESSIVO	184			

SIEPE ARBUSTIVO ARBUSIVA SPECIE PREVISTE				
LOCALIZZAZIONE INTERVENTI	Mirto (Myrtus Communis)	Filirena (Phyllaea Angustifolia)	Prugnolo Selvatico (Prunus Spinosa)	Biancospino (Crataegus Monogyna)
Dalla km 0+420,00 alla km 0+480,00 lato Nord	3	3	3	3
Dalla km 1+000,00 alla km 1+120,00 lato Sud	6	6	6	6
Dalla km 1+680,00 alla km 1+740,00 lato Nord	4	4	4	4
Dalla km 1+780,00 alla km 1+840,00 lato Nord	3	3	3	3
Dalla km 2+400,00 alla km 2+460,00 lato Sud	3	3	3	3
Dalla km 2+460,00 alla km 2+520,00 lato Sud	6	6	6	6
Dalla km 2+511,88 alla km 2+511,88 lato Nord	3	3	3	3
Dalla km 2+520,00 alla km 2+580,00 lato Sud	7	7	7	7
TOTALE PER SPECIE	46	46	46	46
TOTALE COMPLESSIVO	184			

INTERVENTI DI MESSA A DIMORA DI SPECIE ARBOREE IN CORRISPONDENZA DEI VIADOTTI DI PROGETTO			
LOCALIZZAZIONE INTERVENTI	Leccio (Quercus Ilex)	Acer Campestre (Acer Campestre)	Roverella (Quercus Pubescens)
Viadotto VIGN	1	1	1
Viadotto VIGN	1	1	1
Viadotto VIGN	2	1	1
Viadotto VIGN	1	1	1
Viadotto VIGN	2	2	1
TOTALE PER SPECIE	7	6	5
TOTALE COMPLESSIVO	18		

INTERVENTI DI SISTEMAZIONE A VERDE AREE INTERSELE DEGLI SVINCOLI: SPECIE ARBUSTIVE PREVISTE					
LOCALIZZAZIONE INTERVENTI	Mirto (Myrtus Communis)	Lentisco (Pistacia Lentiscus)	Filirena (Phyllaea Angustifolia)	Prugnolo Selvatico (Prunus Spinosa)	Biancospino (Crataegus Monogyna)
Svincolo Via Nova Poggiomarino	213	20	218	42	39
Svincolo Boscareale Poggiomarino	211	20	115	41	40
TOTALE PER SPECIE	424	40	333	83	79
TOTALE COMPLESSIVO	859				

Direzione Progettazione e Realizzazione Lavori

S.S. 268 "DEL VESUVIO"

RADDOPPIO DA DUE A QUATTRO CORSIE DELLA STATALE

dal Km 19+550 al Km 29+300

IN CORRISPONDENZA DELLO SVINCOLO DI ANGRI

STUDIO DI IMPATTO AMBIENTALE

PROGETTAZIONE: R.T.I.: PROGER S.p.A. (capogruppo mandataria)

PROGIN S.p.A. - INTEGRA CONSORZIO STABILE

IDROSSE Engineering S.r.l. - Prometeoengineering.it S.r.l. - ART S.r.l.

RESPONSABILE INTEGRAZIONE PRESTAZIONI SPECIALISTICHE:
Prof. Ing. Antonio GRIMALDI (Progin S.p.A.)

CAPOGRUPPO MANDATARIA:

PROGER

Direttore Tecnico: Dott. Ing. Stefano PALLAVICINI

GEOLOGO:
Dott. Geol. Nocerino GIROFATTE (Prometeoengineering.it S.r.l.)

MANDANT:

PROGIN

Direttore Tecnico: Dott. Ing. Lorenzo INFANTE

COORDINATORE PER LA SICUREZZA IN FASE DI PROGETTAZIONE:
Dott. Ing. Nicola SCIARRA (Proger S.p.A.)

PROGETTO MANAGER DELL'RTI:
Dott. Ing. Carlo LISTORTI (Proger S.p.A.)

VISTO RESPONSABILE DEL PROCEDIMENTO:
Dott. Ing. Domenico PIETRAPERTOSA

STUDIO DI IMPATTO AMBIENTALE

INQUADRAMENTO PROGETTUALE

Planimetria generale degli interventi di inserimento paesaggistico ambientale (1 di 2)

CODICE PROGETTO: DPNA02314

UN. PROGETTO: 19

FILE NOME: T00A00AMBPL19_8.dwg

REVISIONE: B

SCALA: 1:500

A

EMISSIONE A SEGUITO ISTRUTTORIA DEL 2021.02.02

12/10/2020

DATA

REDAITTO

VERIFICATO

APPROVATO

REALIZZATO CON UN PRODOTTO AUTODESK VERSIONE PER STUDENTI

REALIZZATO CON UN PRODOTTO AUTODESK VERSIONE PER STUDENTI