


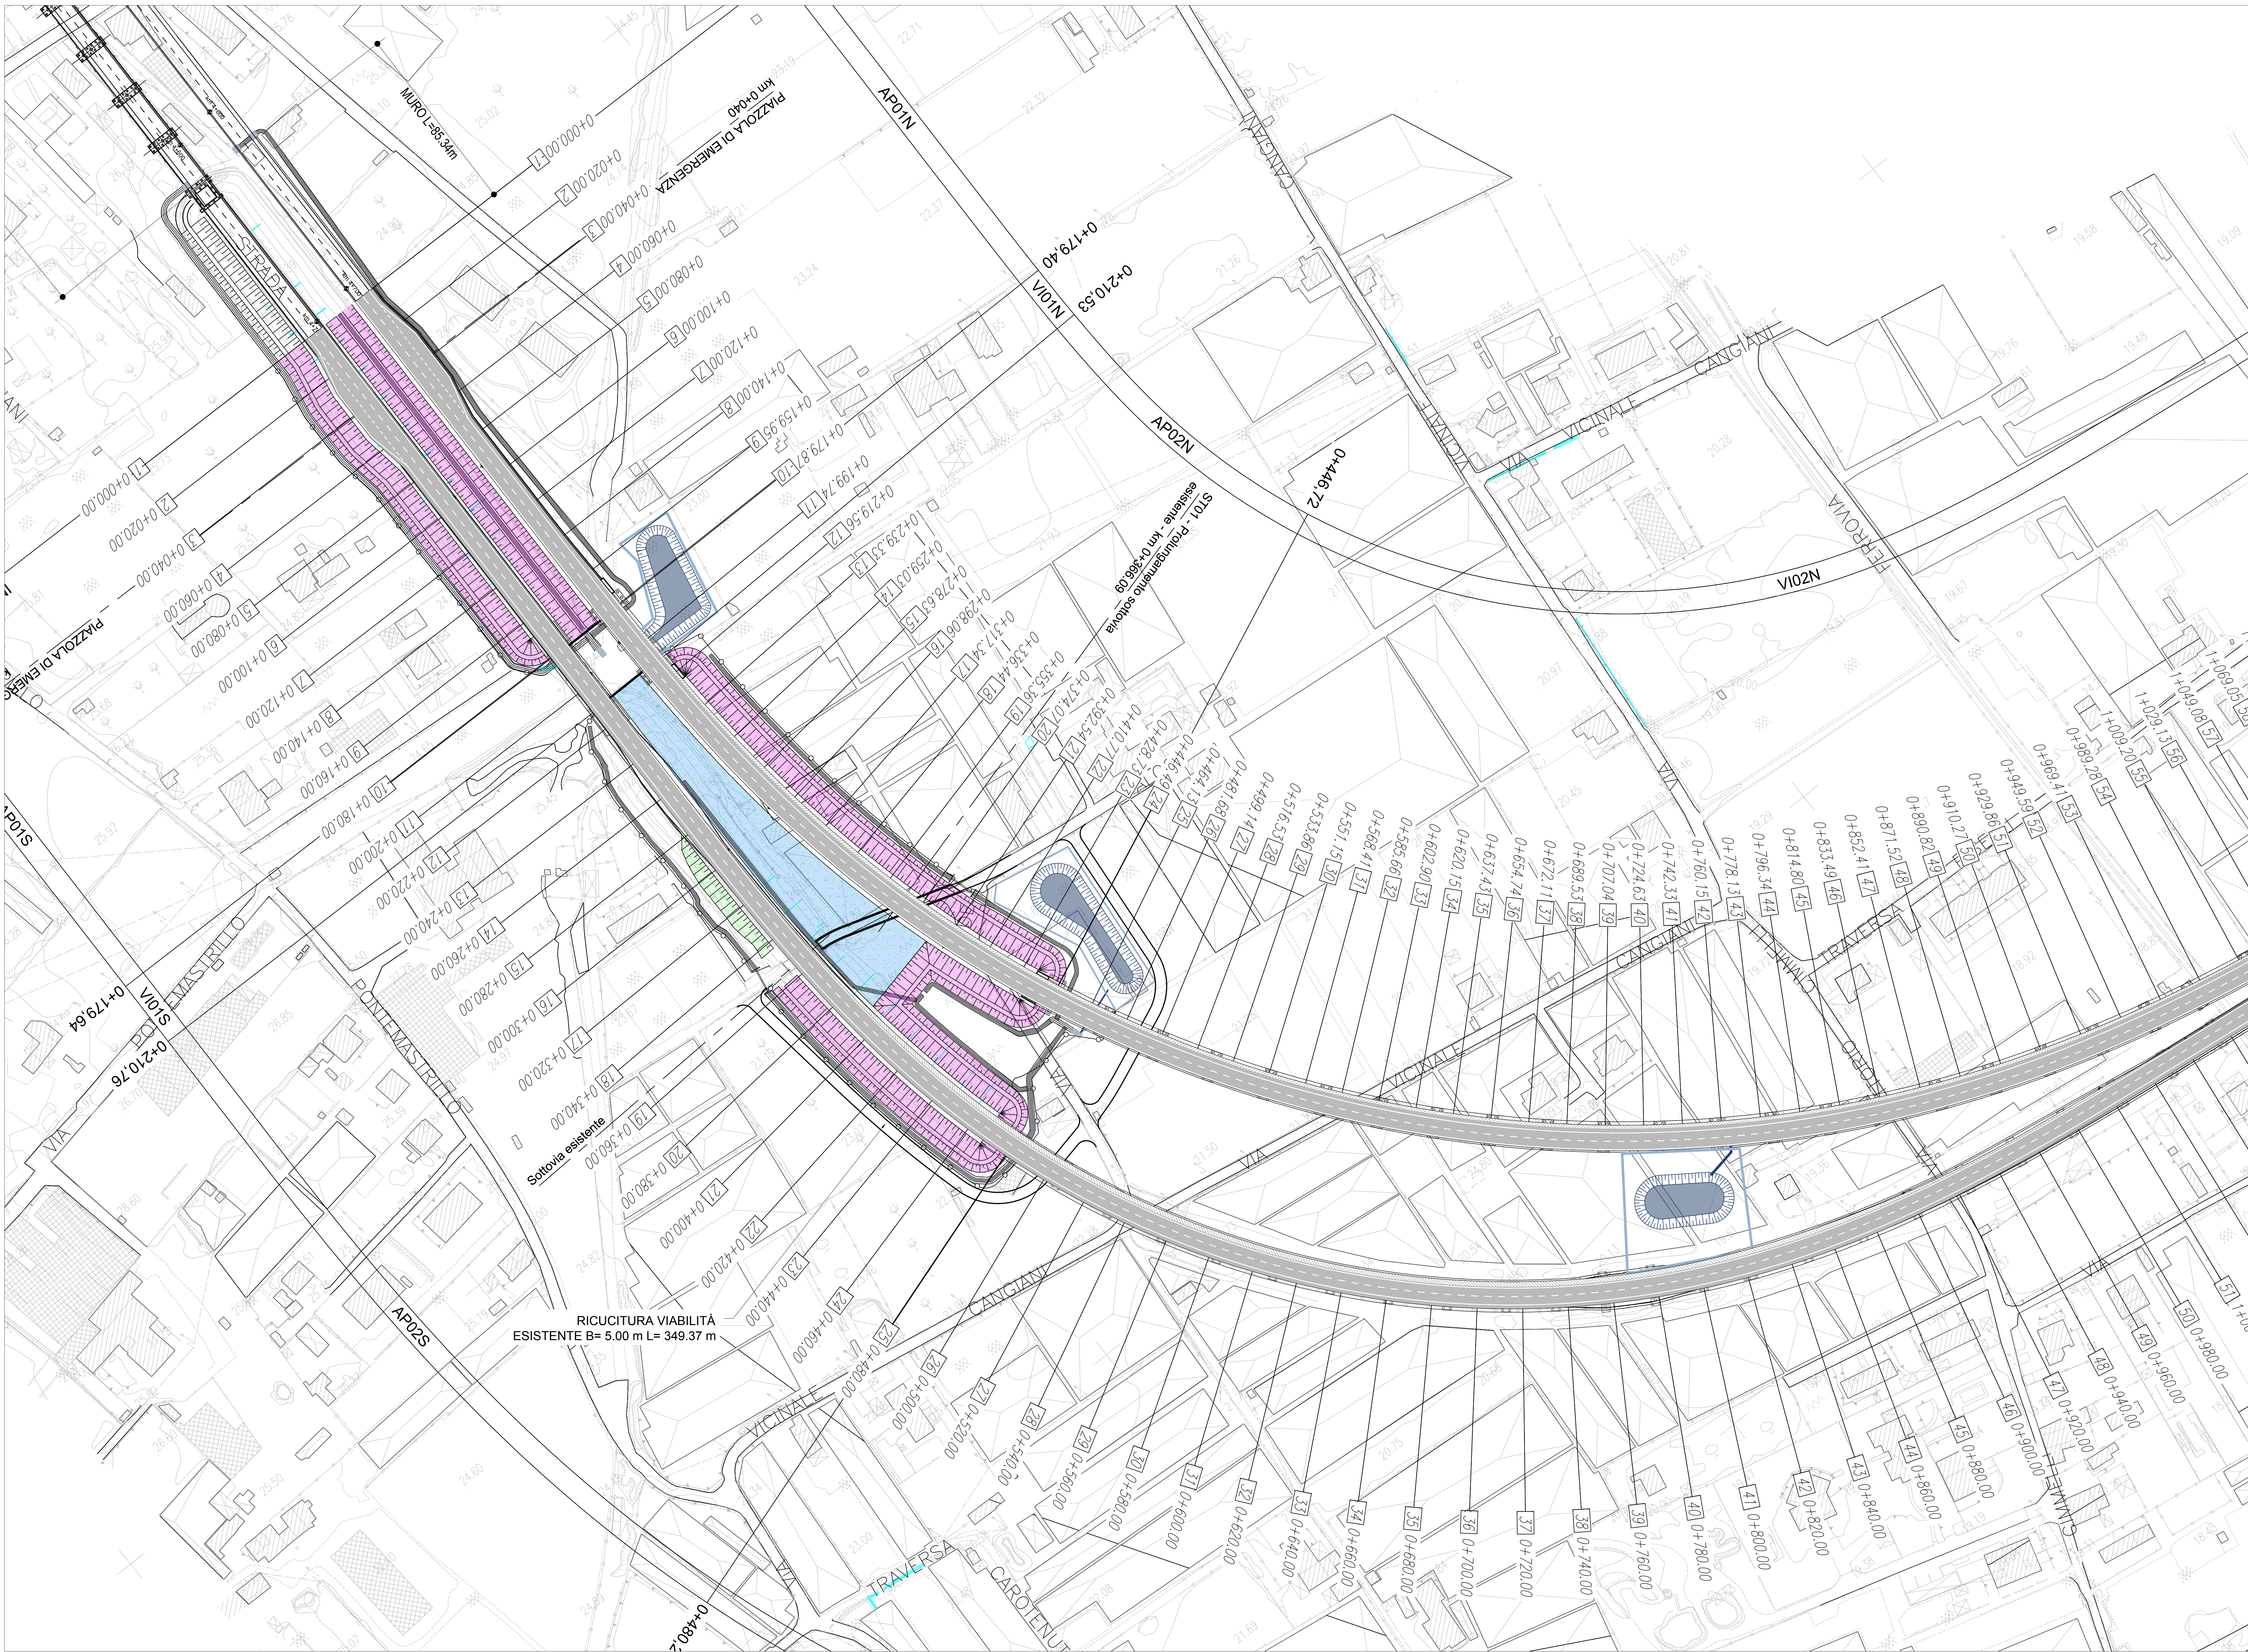

SPECIE ERBACE PREVISTE		PERCENTUALE IN PESO
GRAMINACEE		
Agropyron repens		6%
Dactylis glomerata		8%
Cynodon dactylon		4%
Festuca arundinacea		5%
Lolium perenne		5%
Lolium multiflorum		2%
Poa trivialis		2%
Brachypodium rupestre		2%
Bromus erectus		3%
Festuca rubra		6%
Holcus lanatus		4%
Poa pratensis		2%
Festuca ovina		4%
Totale Graminacee		56%
LEGUMINOSE		
Lotus corniculatus		8%
Medicago sativa		5%
Medicago lupulina		5%
Vicia sativa		3%
Vicia villosa		3%
Trifolium pratense		4%
Trifolium repens		3%
Ononis spinosa		4%
Hedysarum coronarium		3%
Totale Leguminose		38%
ALTRE SPECIE		
Cichorium intybus		2%
Taraxacum officinale		2%
Plantago lanceolata		2%
Totale altre specie		6%
TOTALE		100%

MESSA A DIMORA DI SPECIE ARBUSTIVE PER SCARPATE IN RILIEVO DI ALTEZZA MAGGIORE DI 5 M		RICADENTI ALL'INTERNO DELLE AREE VINCOLATE					
LOCALIZZAZIONE INTERVENTI	Mirto (Myrtus Communis)	Lentisco (Pistacia Lentiscus)	Fillirea (Phyllirea Angustifolia)	Corbezzolo (Arbutus Unedo)	Prugnolo Selvatico (Prunus Spinosa)	Biancospino (Crataegus Monogyna)	
Data progr. km 0+000,00 alla prop. Km 0+150,00 lato sud	35	35	35	35	35	35	
Data progr. km 0+000,00 alla prop. Km 0+150,00 lato nord	35	35	35	35	35	35	
Data progr. km 0+150,00 alla prop. Km 0+400,00 lato sud	40	40	40	40	40	40	
Data progr. km 0+150,00 alla prop. Km 0+400,00 lato nord	25	25	25	25	25	25	
Data progr. km 0+400,00 alla prop. Km 0+450,00 lato sud	15	15	15	15	15	15	
Data progr. km 0+400,00 alla prop. Km 0+450,00 lato nord	15	15	15	15	15	15	
Data progr. km 0+450,00 alla prop. Km 0+500,00 lato sud	12	12	12	12	12	12	
Data progr. km 0+450,00 alla prop. Km 0+500,00 lato nord	30	30	30	30	30	30	
Data progr. km 0+500,00 alla prop. Km 0+550,00 lato sud	30	30	30	30	30	30	
Data progr. km 0+500,00 alla prop. Km 0+550,00 lato nord	30	30	30	30	30	30	
TOTALE PER SPECIE	237	237	237	237	237	237	
TOTALE COMPLESSIVO	1.422						

SIEPE ARBOREA ARBUSTIVA: SPECIE PREVISTE		SPECIE ARBOREE			
LOCALIZZAZIONE INTERVENTI		TIPOLOGIA E N. ALBERI PER INTERVENTO			
		Leccio (Quercus ilex)	Acero Campestre (Acer Campestre)	Ciliegio (Prunus Avium)	Pero (Pyrus Pyrasites)
Data km 3+280,80 alla km 3+340,00 lato sud		3	3	3	3
Data km 3+420,00 alla km 3+500,00 lato sud		4	4	4	4
TOTALE PER SPECIE		7	7	7	7
TOTALE COMPLESSIVO		28			


SPECIE ARBUSTIVE		SPECIE ARBOREE			
LOCALIZZAZIONE INTERVENTI		Mirto (Myrtus Communis)	Fillirea (Phyllirea Angustifolia)	Prugnolo Selvatico (Prunus Spinosa)	Biancospino (Crataegus Monogyna)
Data km 3+280,80 alla km 3+340,00 lato sud		3	3	3	3
Data km 3+420,00 alla km 3+500,00 lato sud		4	4	4	4
TOTALE PER SPECIE		7	7	7	7
TOTALE COMPLESSIVO		28			

FASCIA VEGETATA IN CORRISPONDENZA DEGLI ATTRAVERAMENTI DEL FIUME SARNO: SPECIE ED ARBOREE ED ARBUSTIVE PREVISTE		SPECIE ARBOREE			
LOCALIZZAZIONE INTERVENTI		TIPOLOGIA E N. ALBERI PER INTERVENTO			
		Leccio (Quercus ilex)	Acero Campestre (Acer Campestre)	Ciliegio (Prunus Avium)	Pero (Pyrus Pyrasites)
Attraversamento del fiume Sarno in corrispondenza della progressiva Km 2+836,65 lato Nord		12		12	
TOTALE PER SPECIE		12		12	
TOTALE COMPLESSIVO		24			

SPECIE ARBUSTIVE		SPECIE ARBOREE			
LOCALIZZAZIONE INTERVENTI		Mirto (Myrtus Communis)	Fillirea (Phyllirea Angustifolia)	Prugnolo Selvatico (Prunus Spinosa)	Biancospino (Crataegus Monogyna)
Attraversamento del fiume Sarno in corrispondenza della progressiva Km 2+836,65 lato Nord		37		37	
TOTALE PER SPECIE		37		37	
TOTALE COMPLESSIVO		74			

INTERVENTI DI SISTEMAZIONE A VERDE AREE INTERCLUSE DEGLI SVINCOLI: SPECIE ARBUSTIVE PREVISTE		SPECIE ARBOREE					
LOCALIZZAZIONE INTERVENTI		Mirto (Myrtus Communis)	Lentisco (Pistacia Lentiscus)	Fillirea (Phyllirea Angustifolia)	Prugnolo Selvatico (Prunus Spinosa)	Biancospino (Crataegus Monogyna)	Corbezzolo (Arbutus Unedo)
Svincolo di Scatoli (VMS 02.02.03)		273	8	320	39	43	-
Svincolo di Angri - Osa (VMS 07.02.04)		95	29	137	7	80	32
TOTALE PER SPECIE		368	37	457	46	123	32
TOTALE COMPLESSIVO		1063					

INTERVENTI DI MESSA A DIMORA DI SPECIE ARBOREE IN CORRISPONDENZA DEI VIADOTTI DI PROGETTO		SPECIE ARBOREE			
LOCALIZZAZIONE INTERVENTI		Leccio (Quercus ilex)	Acero Campestre (Acer Campestre)	Roverella (Quercus Pubescens)	
Viadotto VI02S		10	10	10	
Viadotto VI02N		11	11	11	
Viadotto VI04S		2	2	2	
Viadotto VI05S		7	7	7	
Viadotto VI06N		7	7	7	
TOTALE PER SPECIE		37	37	37	
TOTALE COMPLESSIVO		111			

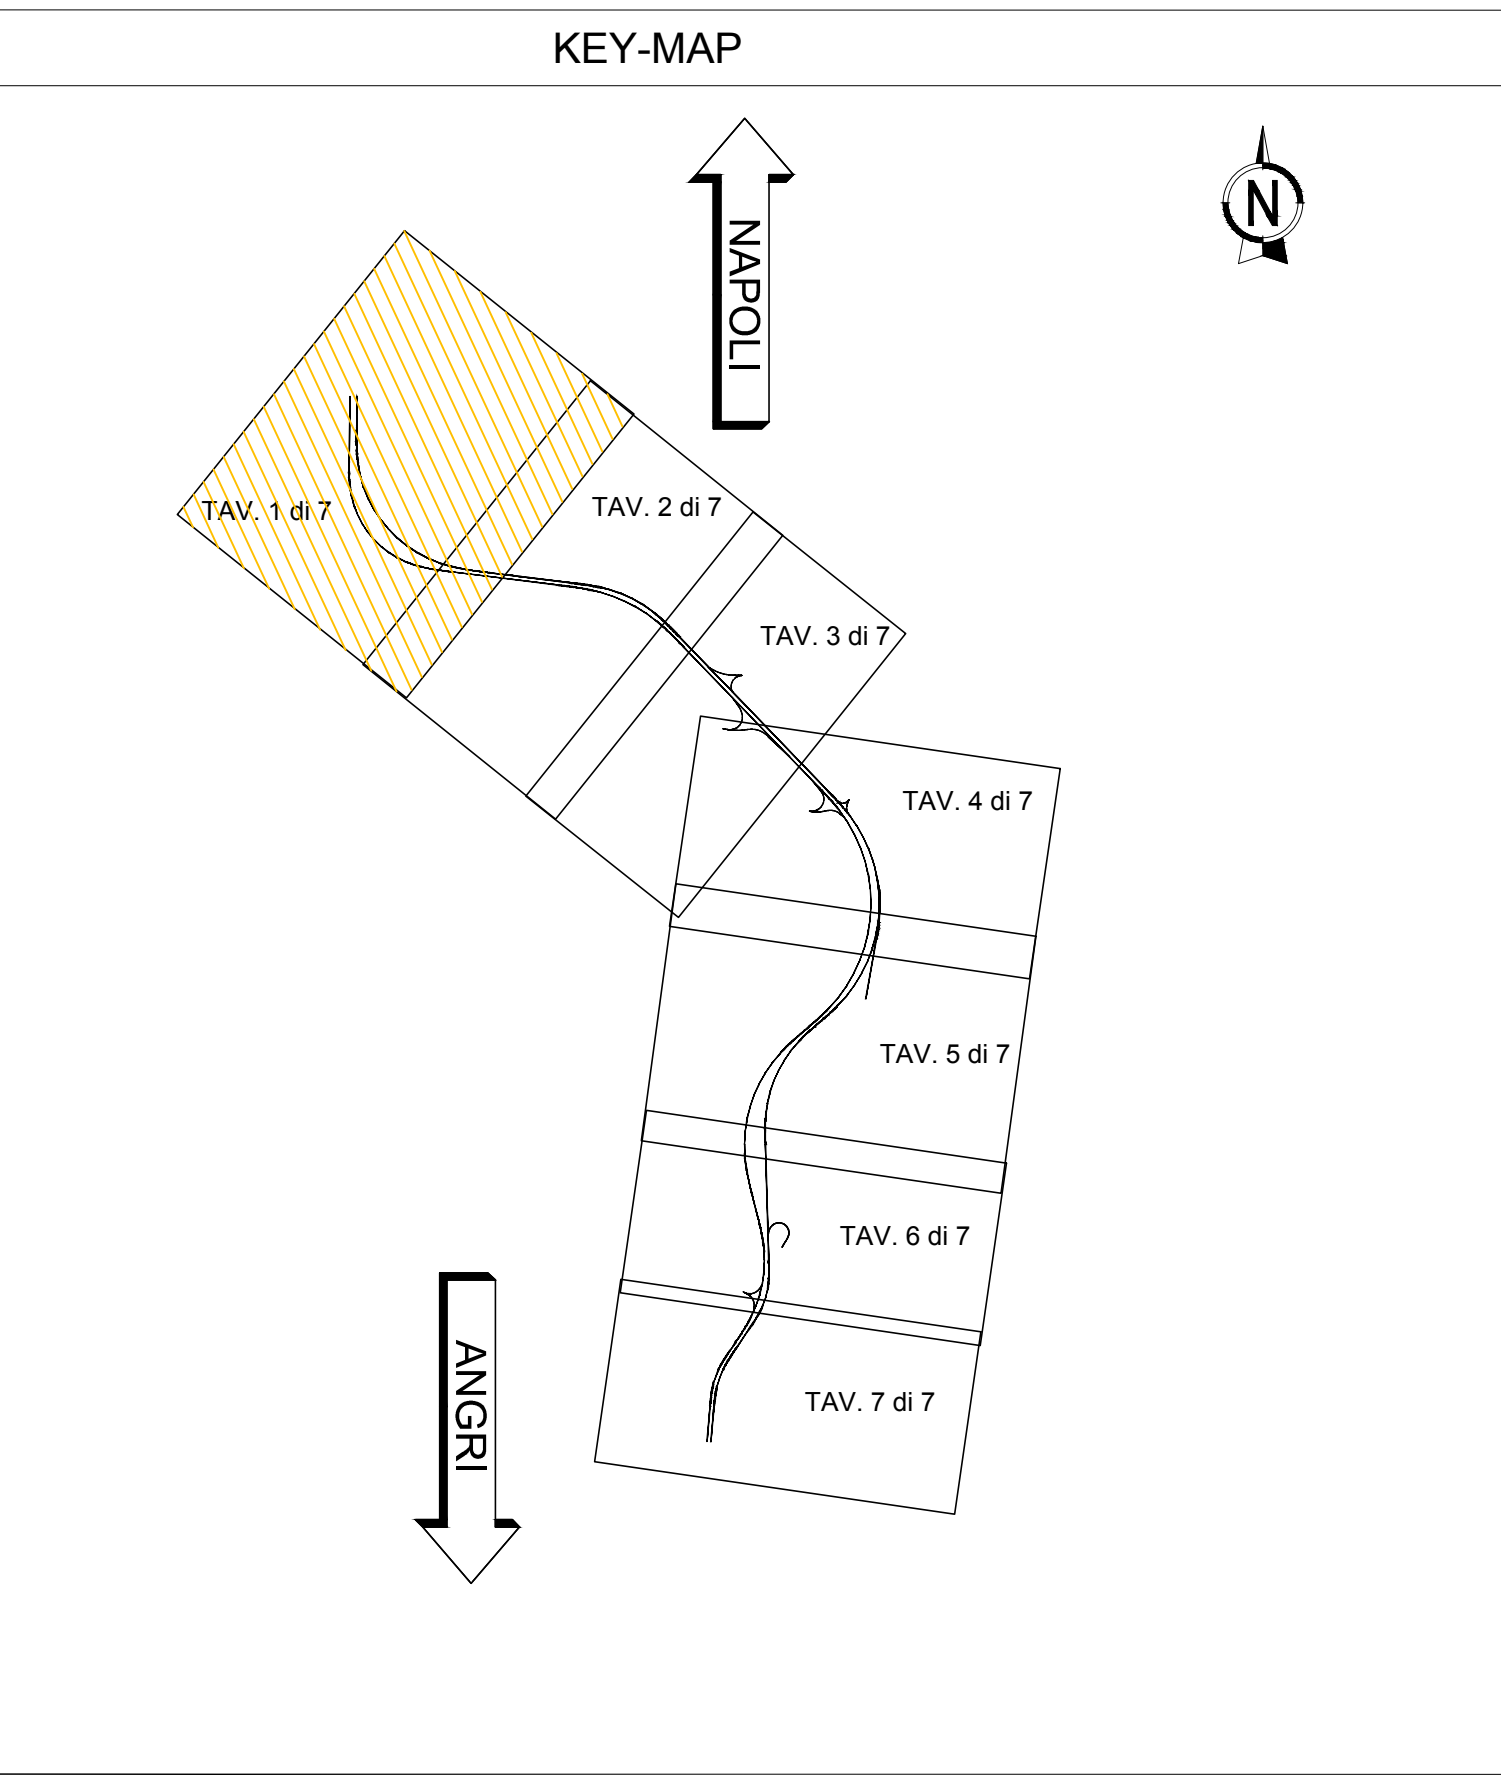

LEGENDA	
	INERBIMENTO CON MESSA A DIMORA DI ELEMENTI ARBUSTIVI
	PRIPRISTO VEGETAZIONALE AREE DI CANTIERE
SPECIE ARBUSTIVE	
	BIANCOSPINO (Crataegus Monogyna)
	FILLIREA (Phyllirea Angustifolia)
	MIRTO (Myrtus Communis)
	LENTISCO (Pistacia Lentiscus)
	PRUGNOLO SELVATICO (Prunus spinosa)
	CORBEZZOLO (Arbutus Unedo)
	CORNIOLO MASCHIO (Cornus Mas)
	OLEANDRO (Nerium Oleander)
SPECIE ARBOREE	
	CILIEGIO (Prunus Avium)
	LECCIO (Quercus ilex)
	PERO (Pyrus Pyrasites)
	ACERO (Acer Campestre)
	ONTANO (Ainus Glinosus)
	SALICE ALBA (Salice bianco)
	ROVERELLA (Quercus Pubescens)
SIEPE ARBUSTIVA - ARBOREA	
	SIEPE ARBUSTIVA - ARBOREA
FASCIA VEGETATA IN CORRISPONDENZA DEL FIUME SARNO	
	FASCIA VEGETATA IN CORRISPONDENZA DEL FIUME SARNO

anas

Direzione Progettazione e Realizzazione Lavori

S.S. 288 "DEL VESUVIO"
RADDOPPIO DA DUE A QUATTRO CORSIE DELLA STATALE
dal Km 19+550 al Km 29+300
IN CORRISPONDENZA DELLO SVINCOLO DI ANGRI

STUDIO DI IMPATTO AMBIENTALE cod. NA234 NA235

PROGETTAZIONE: R.T.I.: PROGER S.p.A. (capogruppo mandataria)
PROGIN S.p.A. - INTEGRA CONSORZIO STABILE
IDROESSE Engineering S.r.l. - Prometeoengineering.it S.r.l. - ART S.r.l.

RESPONSABILE INTEGRAZIONE PRESTAZIONI SPECIALISTICHE: **PROGER** Dot. Ing. Nazzario GIOSAFATTE (Prometeoengineering.it S.r.l.)

MANDANTI: **INTEGRA** Dot. Ing. Stefano PALLAVICINI

COORDINATORE PER LA SICUREZZA IN FASE DI PROGETTAZIONE: **PROGER** Dot. Ing. Nicola SCARPA (Proger S.p.A.)

PROJECT MANAGER DELL'R.T.I.: **PROGER** Dot. Ing. Carlo LUSTORI (Proger S.p.A.)

VISTO RESPONSABILE DEL PROCEDIMENTO: **PROGER** Dot. Ing. Domenico PIETRAPERTOSA

STUDIO DI IMPATTO AMBIENTALE
INQUADRAMENTO PROGETTUALE

Planimetria interventi opere a verde e sedi di impianto - Lotto 2 (1 di 7)

CODICE PROGETTO	NO. PROGETTO	NO. LOTTO	NO. FOLIO	REVISIONE	SCALA:
DIPNA02314	19	19	19	A	1:1000
DIPNA02315	19	19	19	A	1:1000

REV.	EMISSIONE	DATA	REDAITTO	VERIFICATO	APPROVATO
A	EMISSIONE	12/10/2020	A. Morrelli	D. Mazzoni	C. Di Michele