

**S.S. 268 "DEL VESUVIO"
RADDOPPIO DA DUE A QUATTRO CORSIE DELLA STATALE
dal Km 19+550 al Km 29+300
IN CORRISPONDENZA DELLO SVINCOLO DI ANGRÌ**

STUDIO DI IMPATTO AMBIENTALE

COD. **NA234
NA235**

**PROGETTAZIONE: R.T.I.: PROGER S.p.A. (capogruppo mandataria)
PROGIN S.p.A. - INTEGRA CONSORZIO STABILE
IDROESSE Engineering S.r.l. - Prometeoengineering.it S.r.l. - ART S.r.l.**

RESPONSABILE INTEGRAZIONE PRESTAZIONI SPECIALISTICHE:

Prof. Ing. Antonio GRIMALDI (Progin S.p.A.)

CAPOGRUPPO MANDATARIA:



Direttore Tecnico:
Dott. Ing. Stefano PALLAVICINI

GEOLOGO:

Dott. Geol. Nocerino GIOSAFATTE (Prometeoengineering.it S.r.l.)

MANDANTI:



Direttore Tecnico:
Dott. Ing. Lorenzo INFANTE



Direttore Tecnico:
Prof. Ing. Franco BRAGA

COORDINATORE PER LA SICUREZZA IN FASE DI PROGETTAZIONE:

Dott. Ing. Nicola SCIARRA (Proger S.p.A.)



Direttore Tecnico:
Dott. Ing. Alberto CECCHINI



Direttore Tecnico:
Dott. Ing. Alessandro FOCARACCI

PROJECT MANAGER DELL'R.T.I.:

Dott. Ing. Carlo LISTORTI (Proger S.p.A.)

VISTO: RESPONSABILE DEL PROCEDIMENTO:

Dott. Ing. Domenico PIETRAPERIOSA




Direttore Tecnico:
Dott. Ing. Ivo FRESIA

**STUDIO DI IMPATTO AMBIENTALE
ANALISI AMBIENTALE
RUMORE**

Clima acustico - Post-Mitigazione in fase di cantiere - Lotto 2

CODICE PROGETTO			NOME FILE	REVISIONE	SCALA:
PROGETTO DPNA0234	LIV. PROG. D	N. PROG. 19	T00IA00AMBPL39_B.dwg		
DPNA0235	D	19	CODICE ELAB. T00IA00AMBPL39	B	1:2000
B	Revisione a seguito Scheda di merito del 25/02/2021		Maggio 2021	M. Agostinone	D. Mazzone C. Di Michele
A	EMISSIONE		11/12/2020	M. Agostinone	D. Mazzone C. Di Michele
REV.	DESCRIZIONE		DATA	REDATTO	VERIFICATO APPROVATO

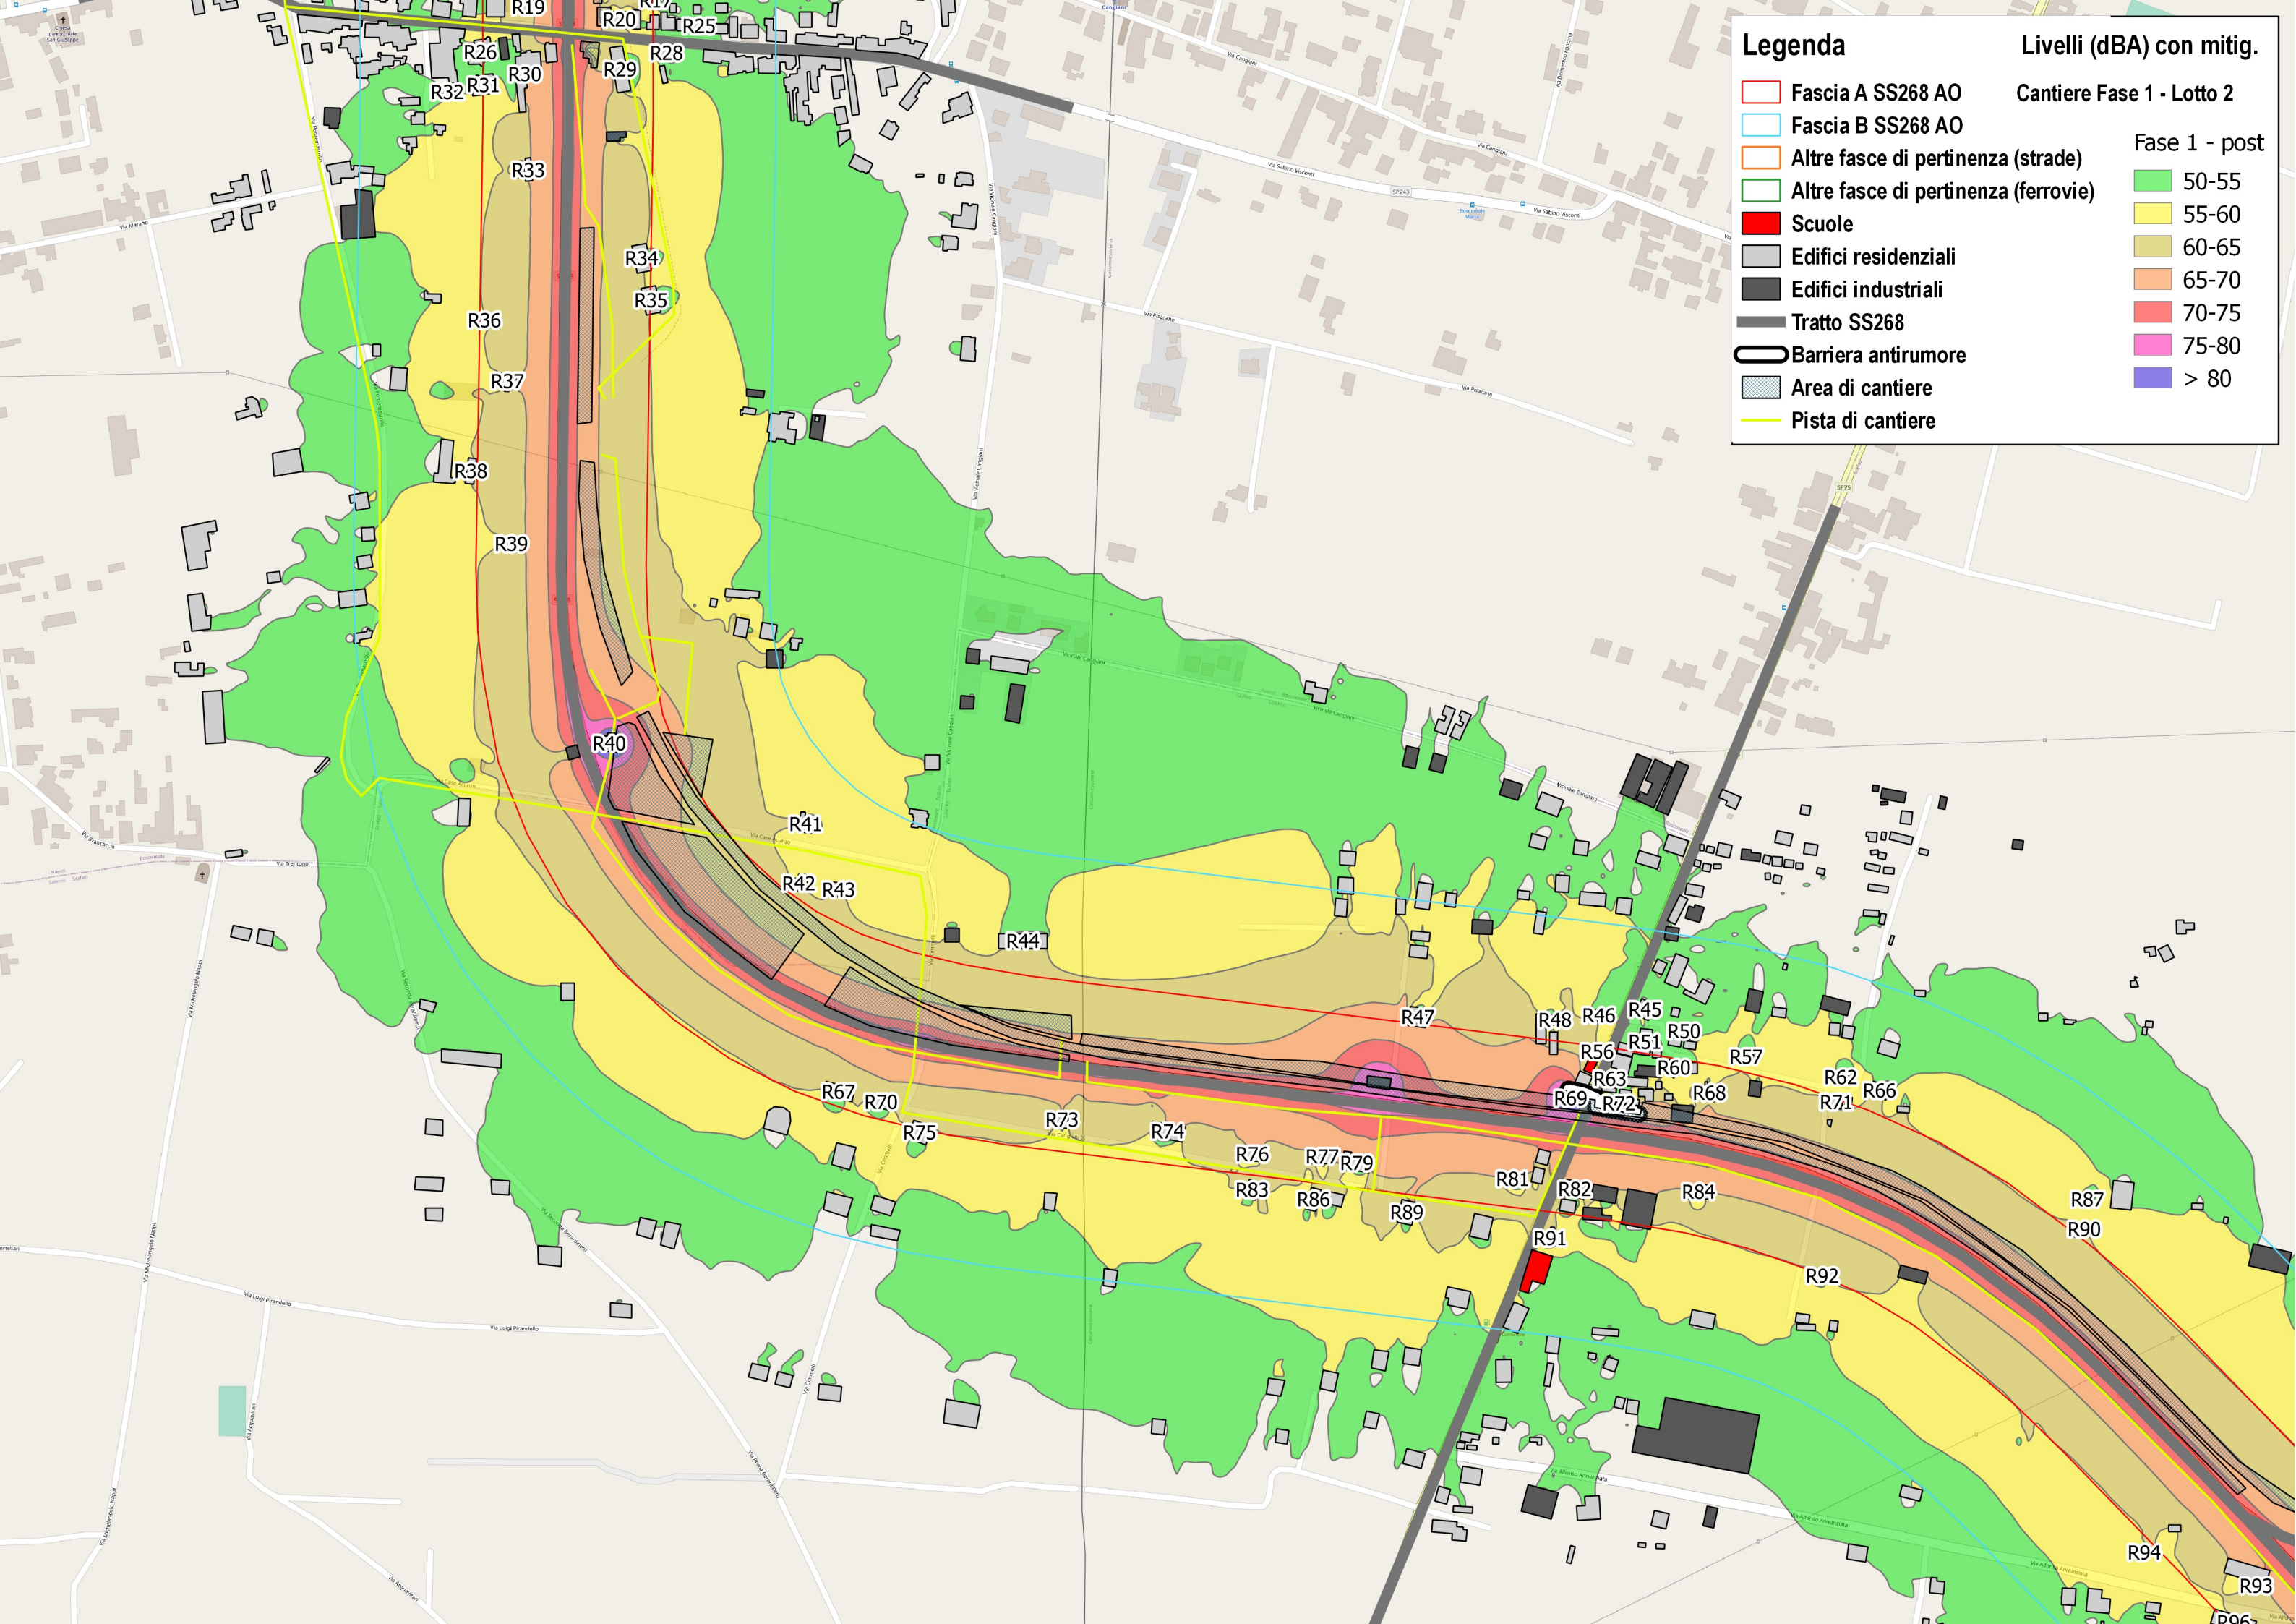

Legenda

- Fascia A SS268 AO
- Fascia B SS268 AO
- Altre fasce di pertinenza (strade)
- Altre fasce di pertinenza (ferrovie)
- Scuole
- Edifici residenziali
- Edifici industriali
- Tratto SS268
- Barriera antirumore
- Area di cantiere
- Pista di cantiere


Livelli (dBA) con mitig.

Cantiere Fase 1 - Lotto 2


Fase 1 - post

- 50-55
- 55-60
- 60-65
- 65-70
- 70-75
- 75-80
- > 80


Map labels (Receptors): R19, R20, R25, R26, R28, R29, R30, R31, R32, R33, R34, R35, R36, R37, R38, R39, R40, R41, R42, R43, R44, R47, R48, R46, R45, R50, R51, R56, R57, R60, R62, R66, R67, R70, R73, R74, R75, R76, R77, R79, R81, R82, R84, R87, R90, R91, R92, R93, R94, R96.

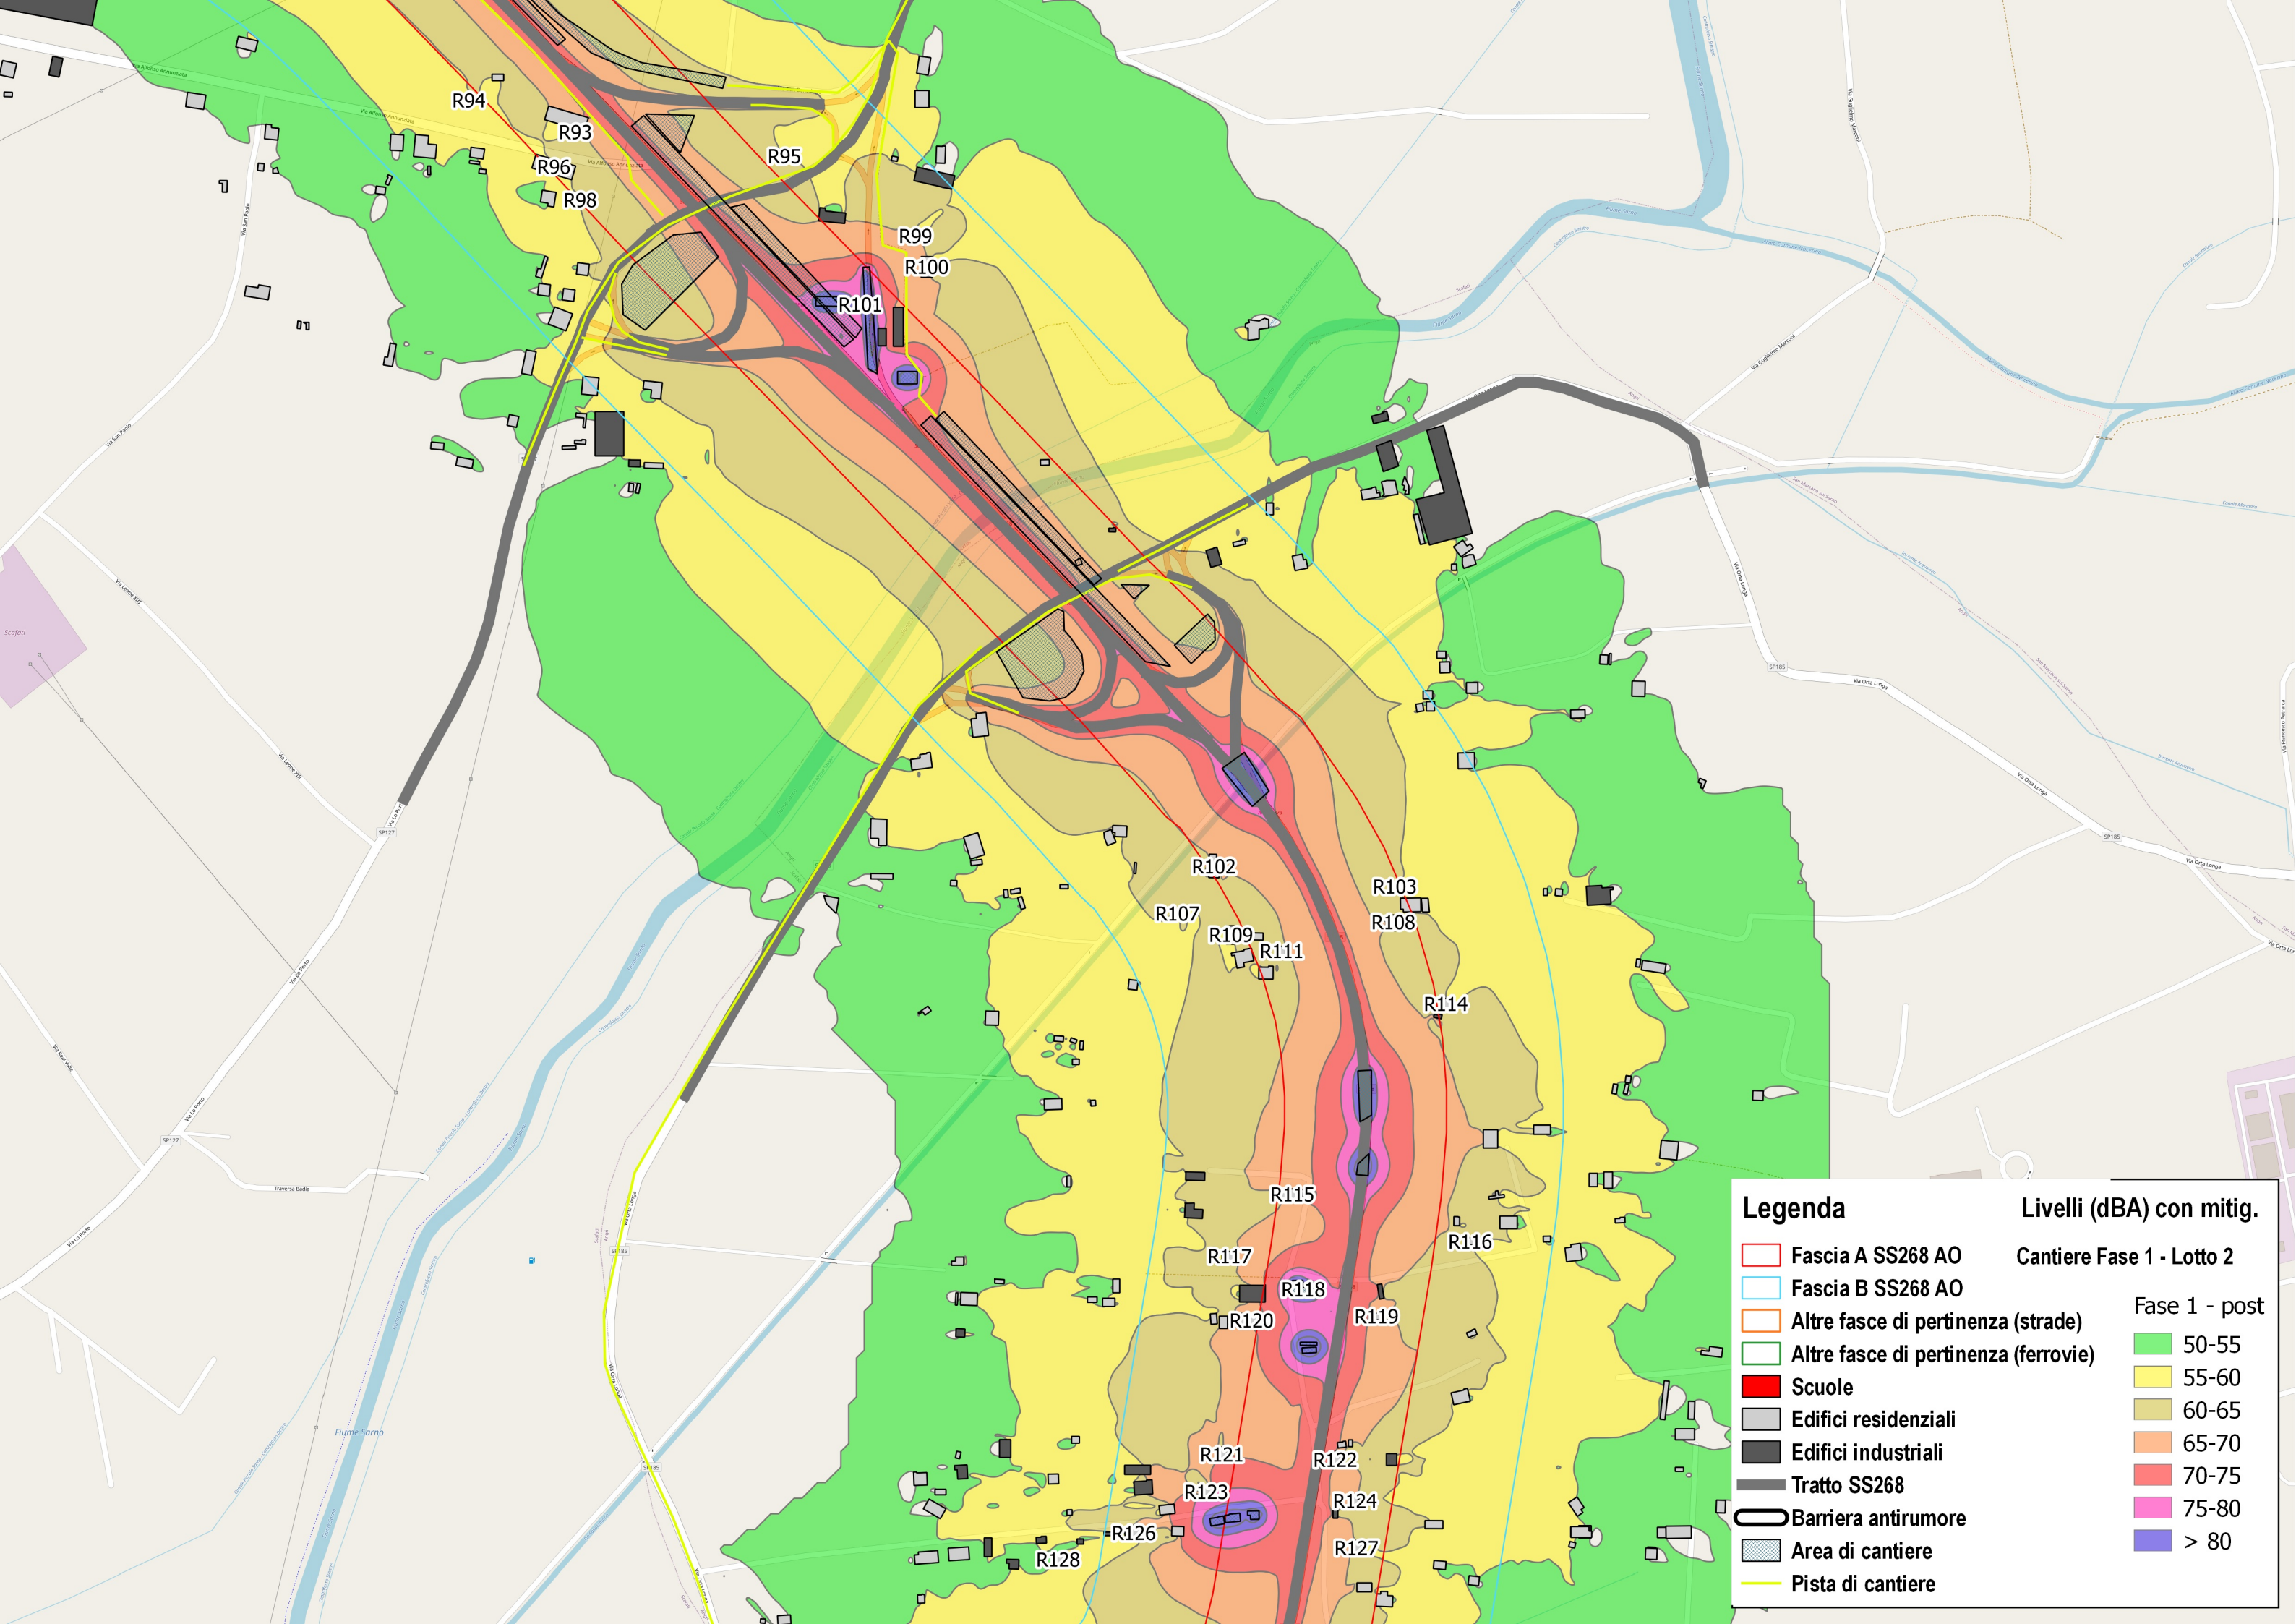

Legenda		Livelli (dBA) con mitig.	
	Fascia A SS268 AO	Cantiere Fase 1 - Lotto 2	
	Fascia B SS268 AO		
	Altre fasce di pertinenza (strade)	Fase 1 - post	
	Altre fasce di pertinenza (ferrovie)		50-55
	Scuole		55-60
	Edifici residenziali		60-65
	Edifici industriali		65-70
	Tratto SS268		70-75
	Barriera antirumore		75-80
	Area di cantiere		> 80
	Pista di cantiere		

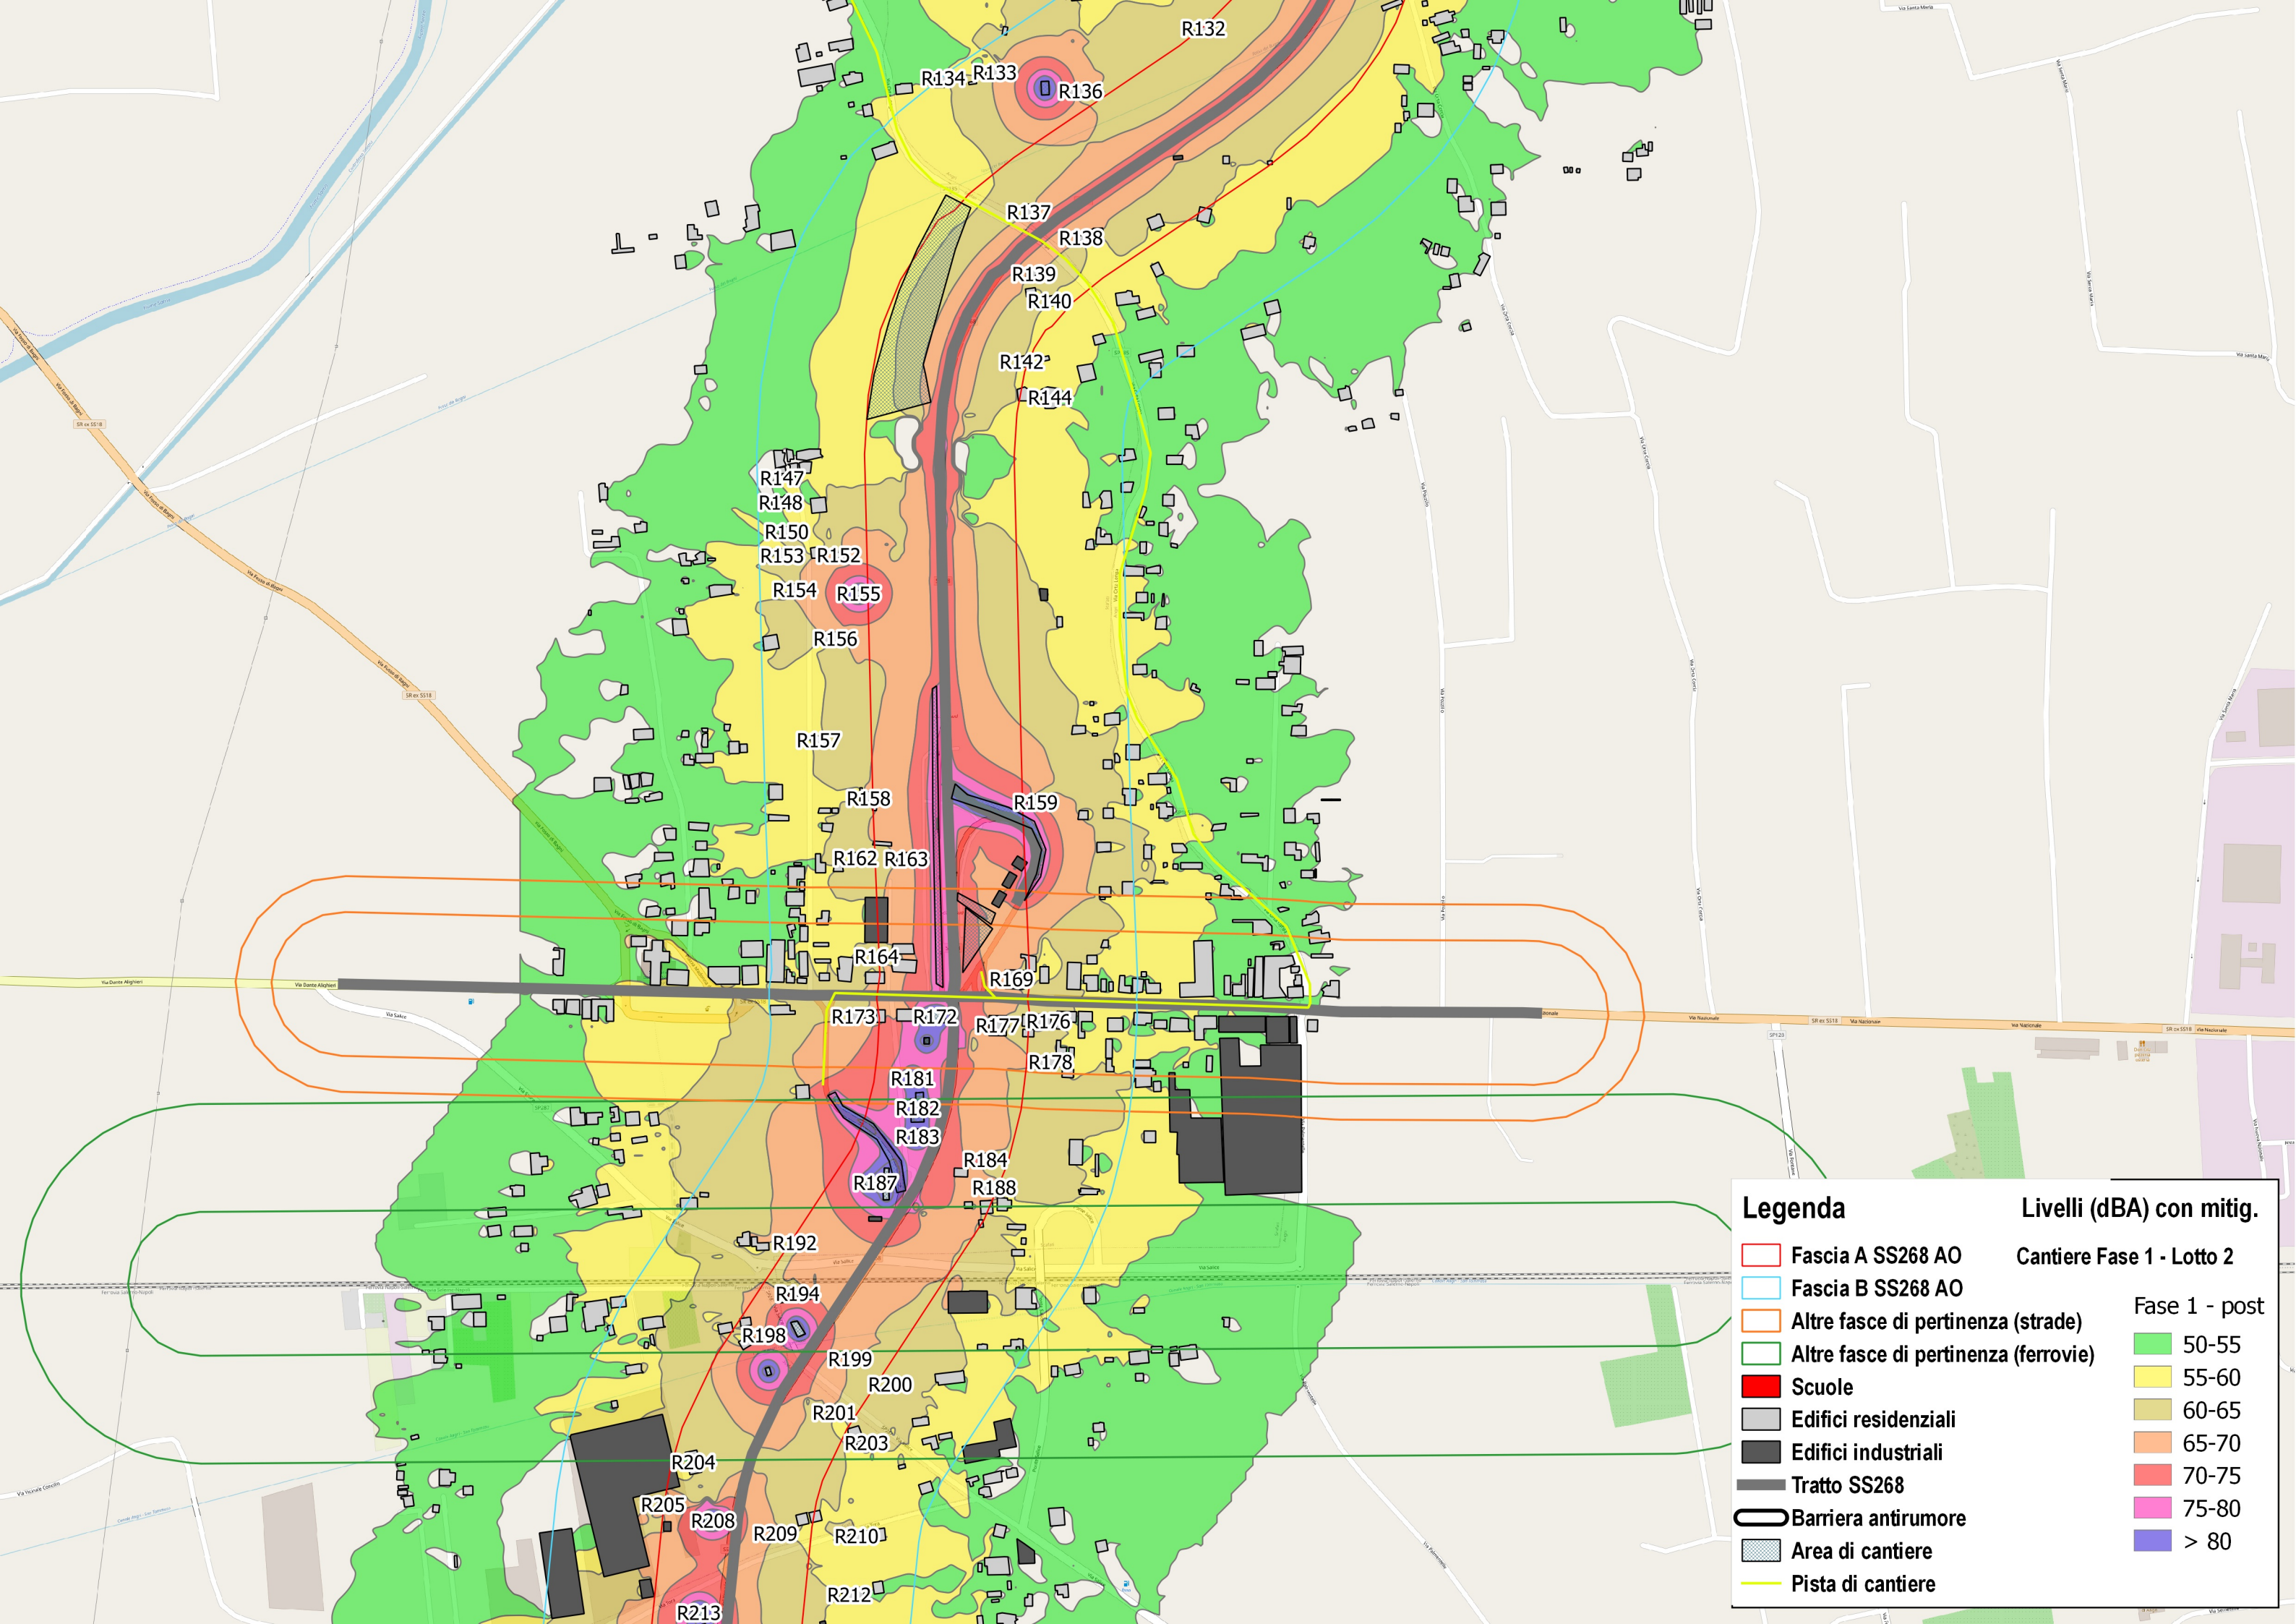

Legenda		Livelli (dBA) con mitig.	
	Fascia A SS268 AO	Cantiere Fase 1 - Lotto 2	
	Fascia B SS268 AO		
	Altre fasce di pertinenza (strade)	Fase 1 - post	
	Altre fasce di pertinenza (ferrovie)		50-55
	Scuole		55-60
	Edifici residenziali		60-65
	Edifici industriali		65-70
	Tratto SS268		70-75
	Barriera antirumore		75-80
	Area di cantiere		> 80
	Pista di cantiere		

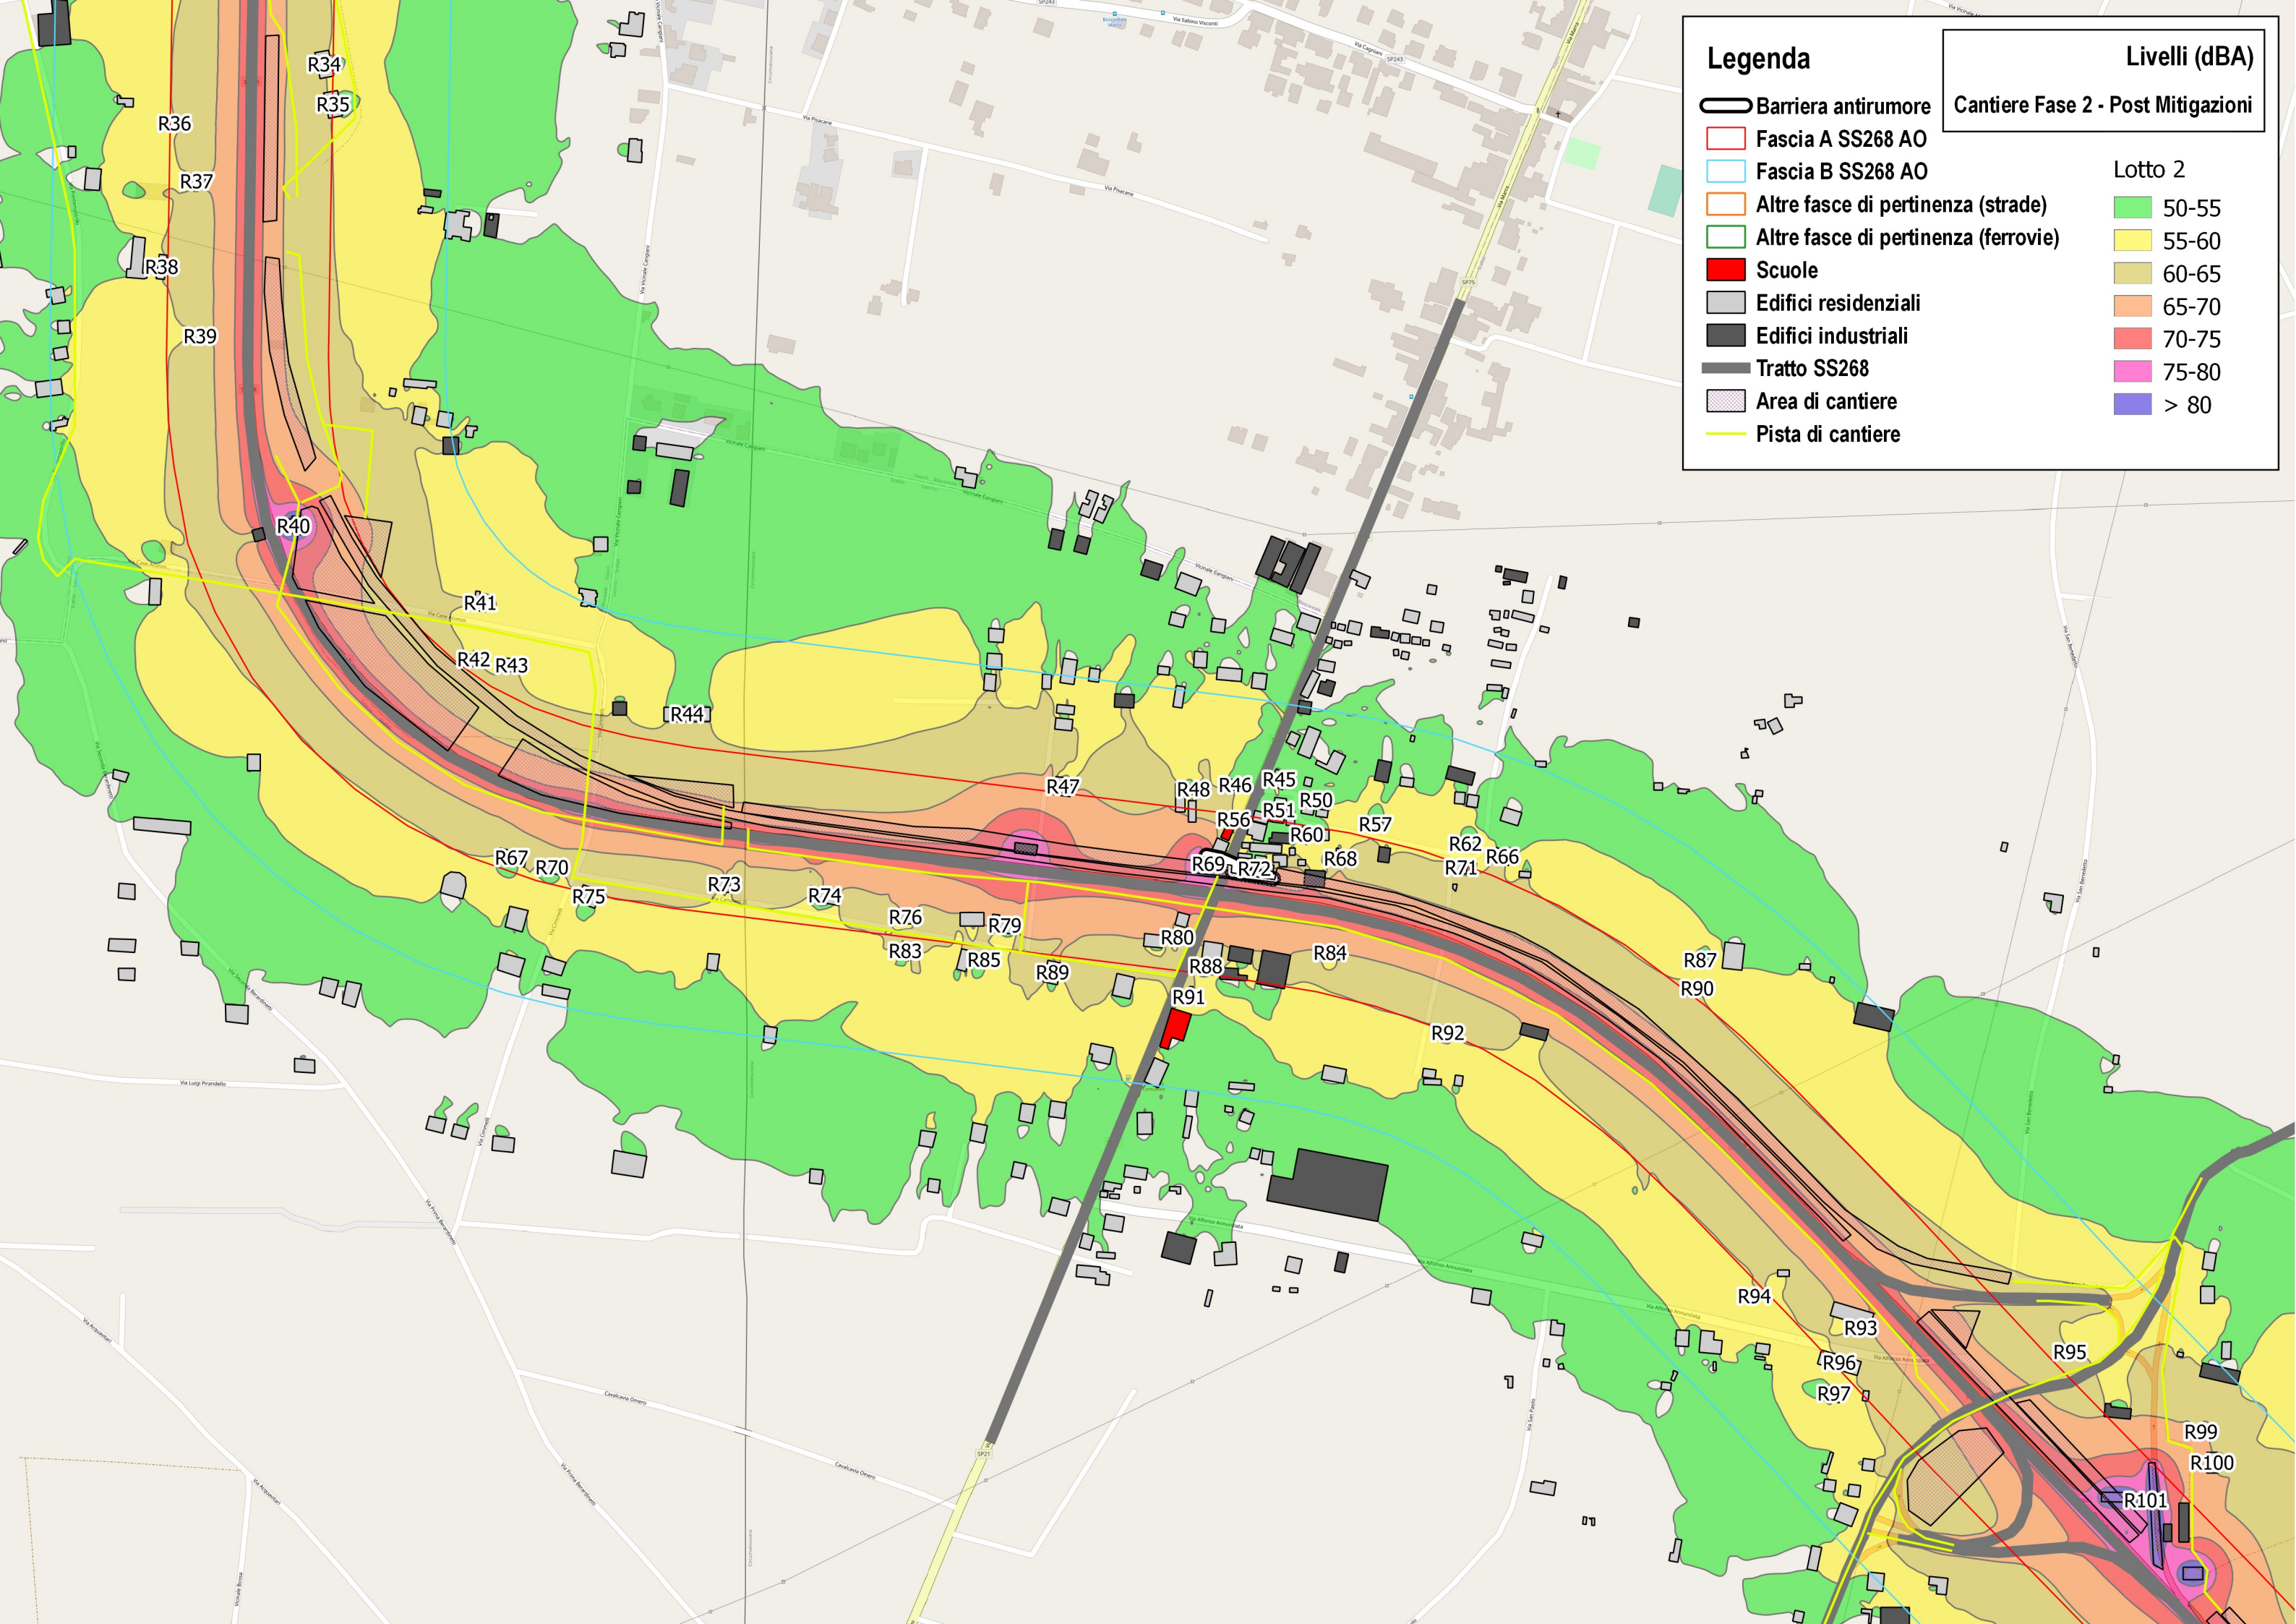


Legenda


- Barriera antirumore
- Fascia A SS268 AO
- Fascia B SS268 AO
- Altre fasce di pertinenza (strade)
- Altre fasce di pertinenza (ferrovie)
- Scuole
- Edifici residenziali
- Edifici industriali
- Tratto SS268
- Area di cantiere
- Pista di cantiere

Cantiere Fase 2 - Post Mitigazioni


Lotto 2

	50-55
	55-60
	60-65
	65-70
	70-75
	75-80
	> 80

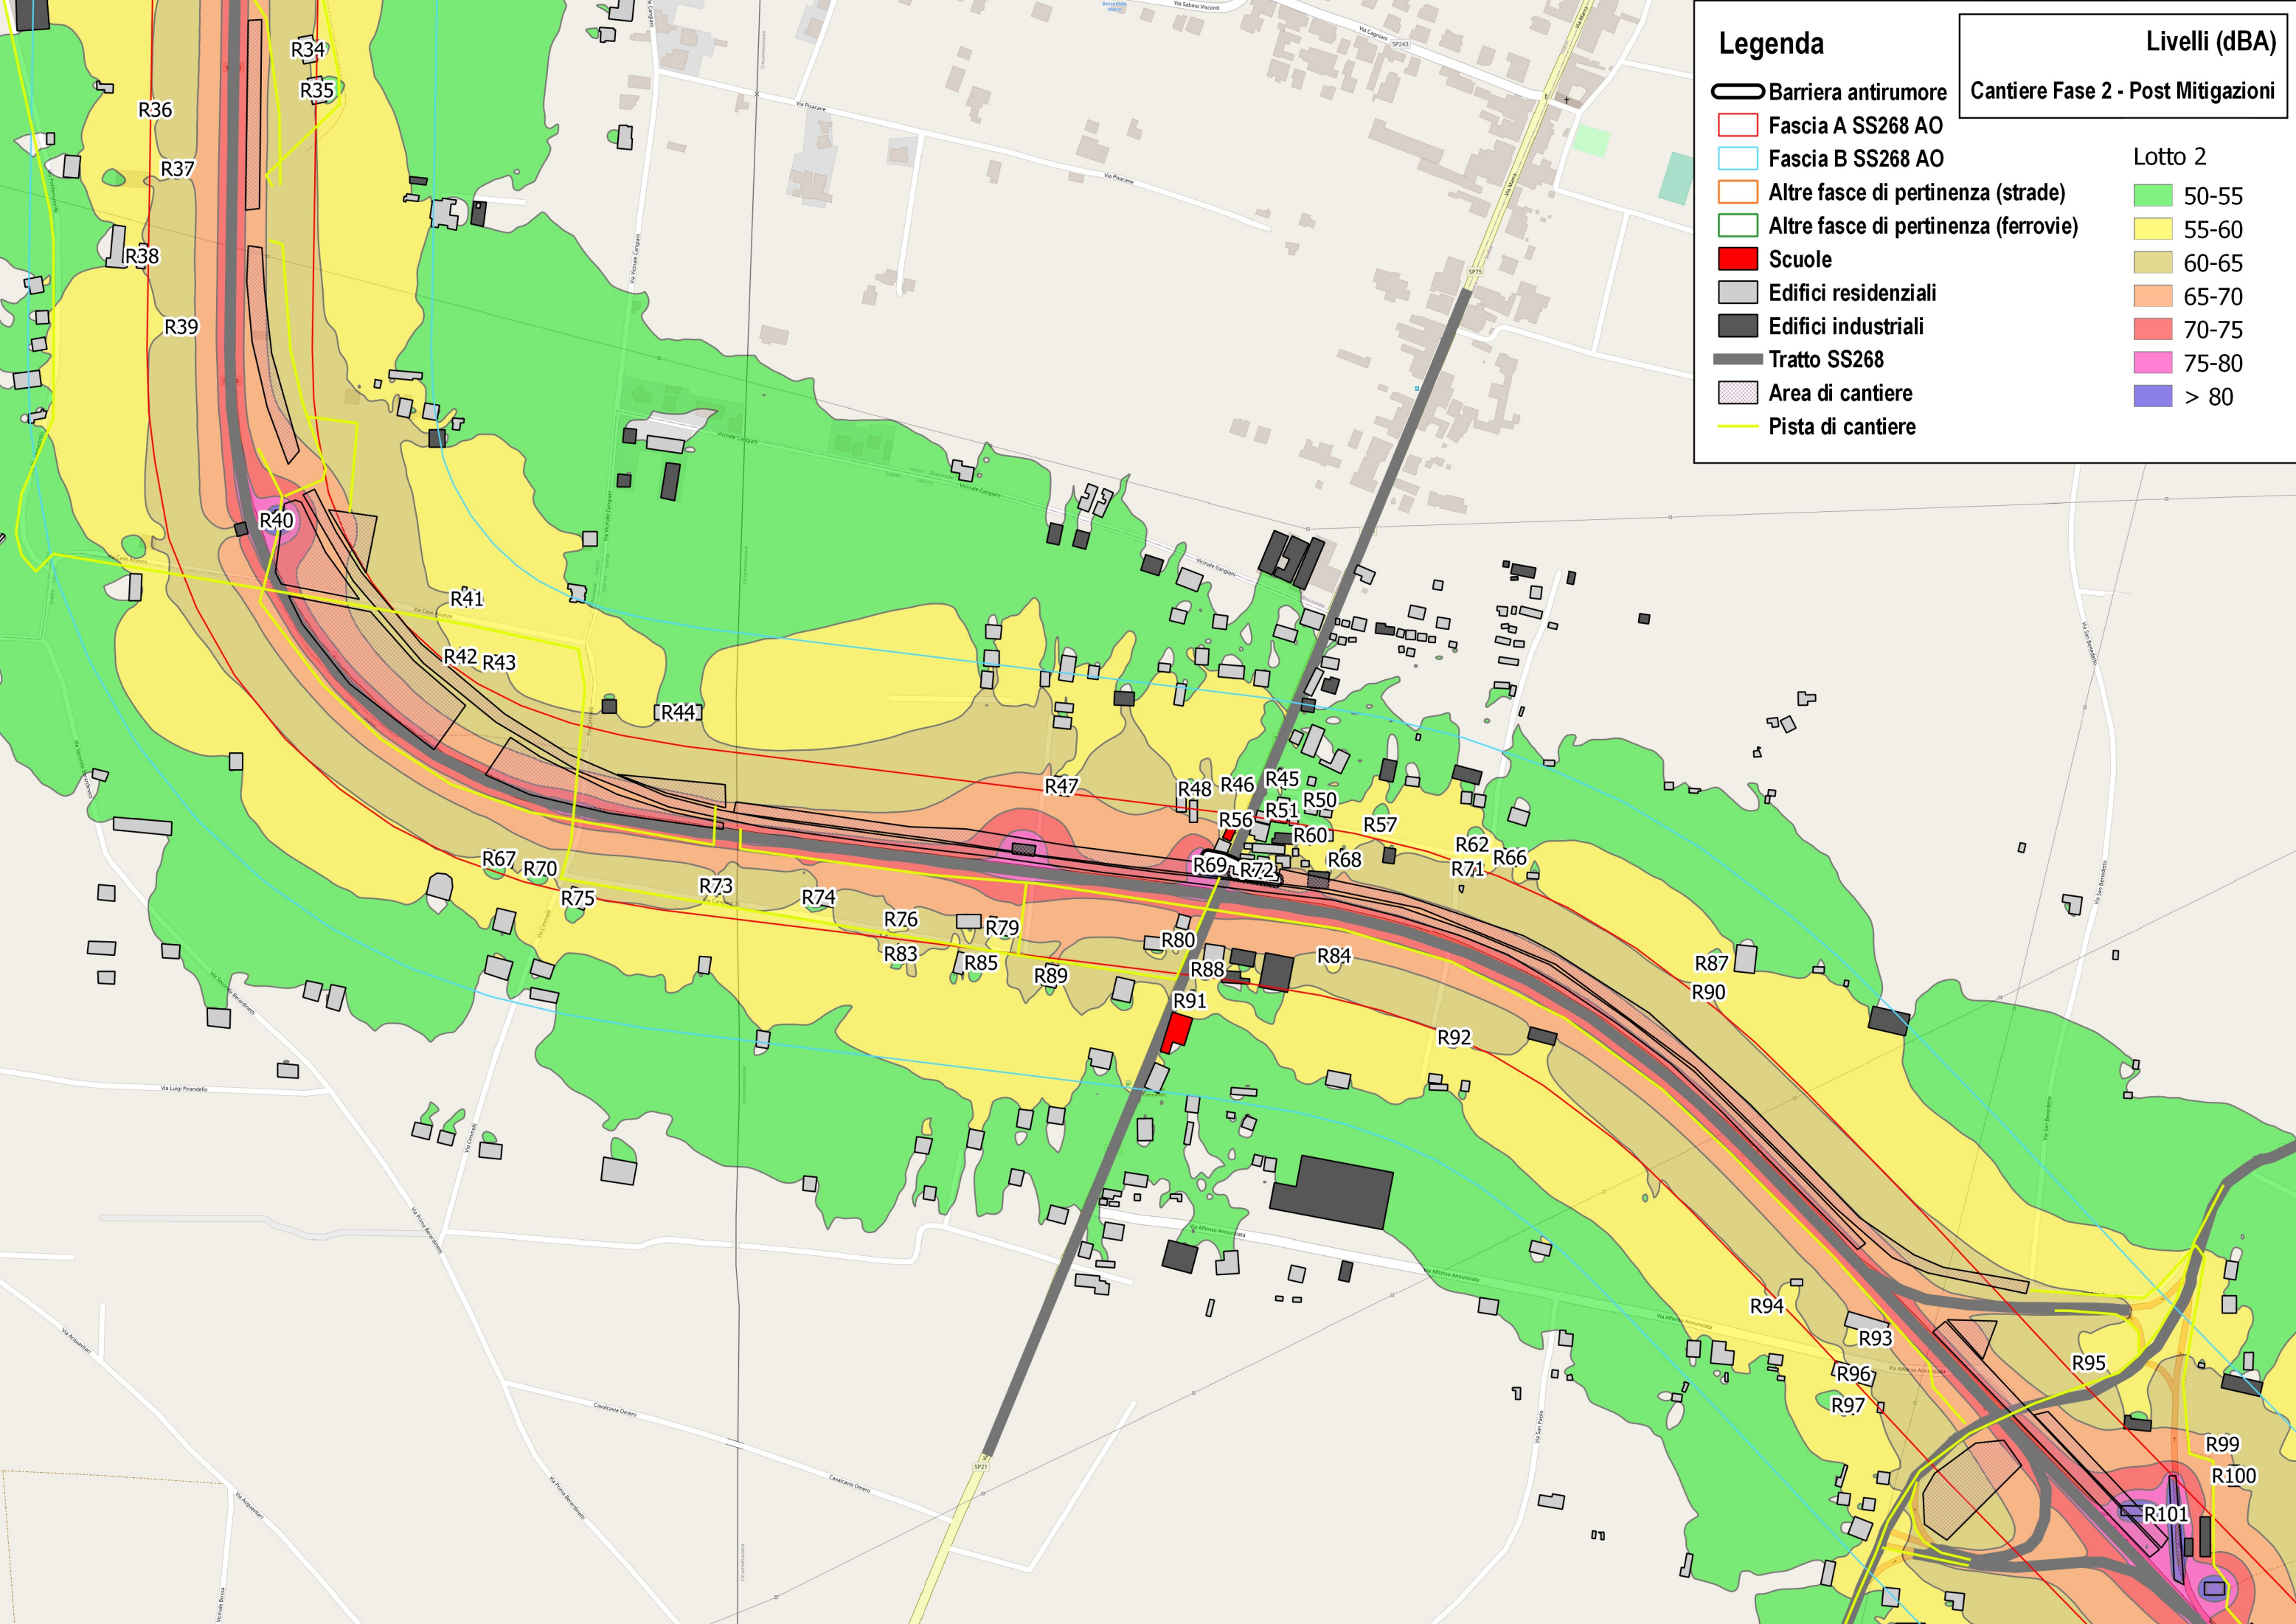


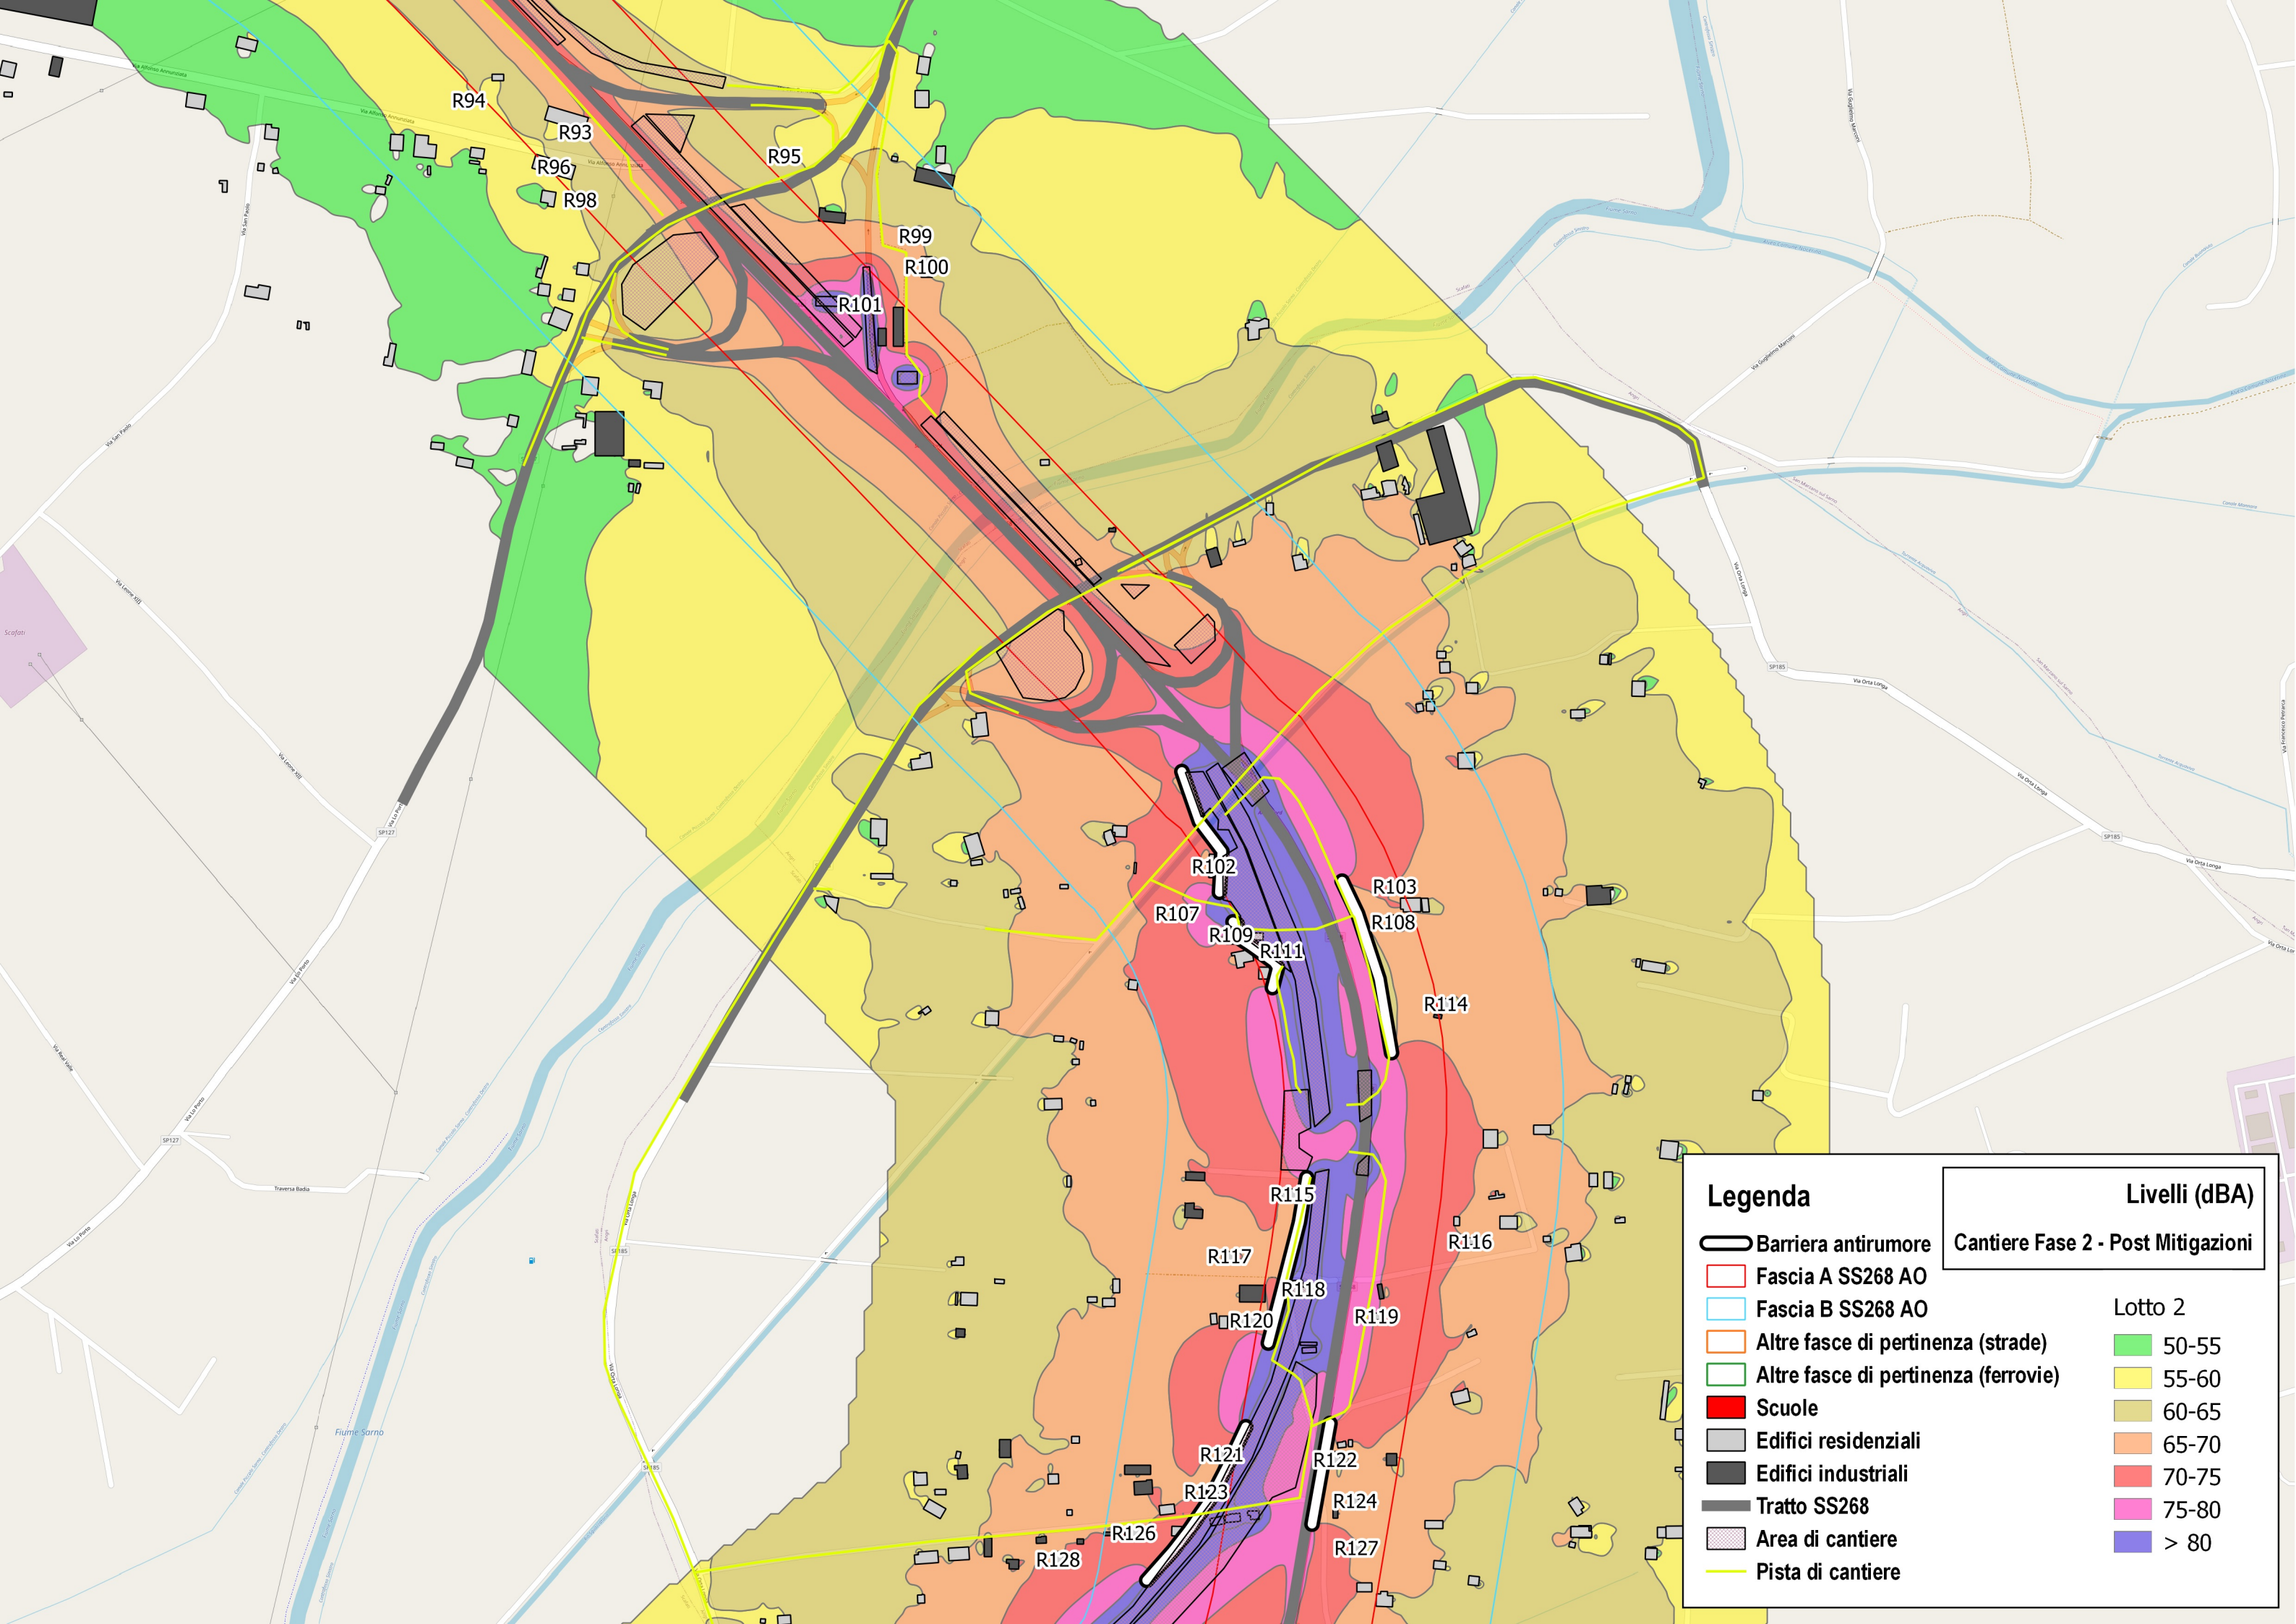

Legenda		Livelli (dBA)	
	Barriera antirumore	Cantiere Fase 2 - Post Mitigazioni	
	Fascia A SS268 AO		
	Fascia B SS268 AO		
	Altre fasce di pertinenza (strade)	Lotto 2	
	Altre fasce di pertinenza (ferrovie)		50-55
	Scuole		55-60
	Edifici residenziali		60-65
	Edifici industriali		65-70
	Tratto SS268		70-75
	Area di cantiere		75-80
	Pista di cantiere		> 80

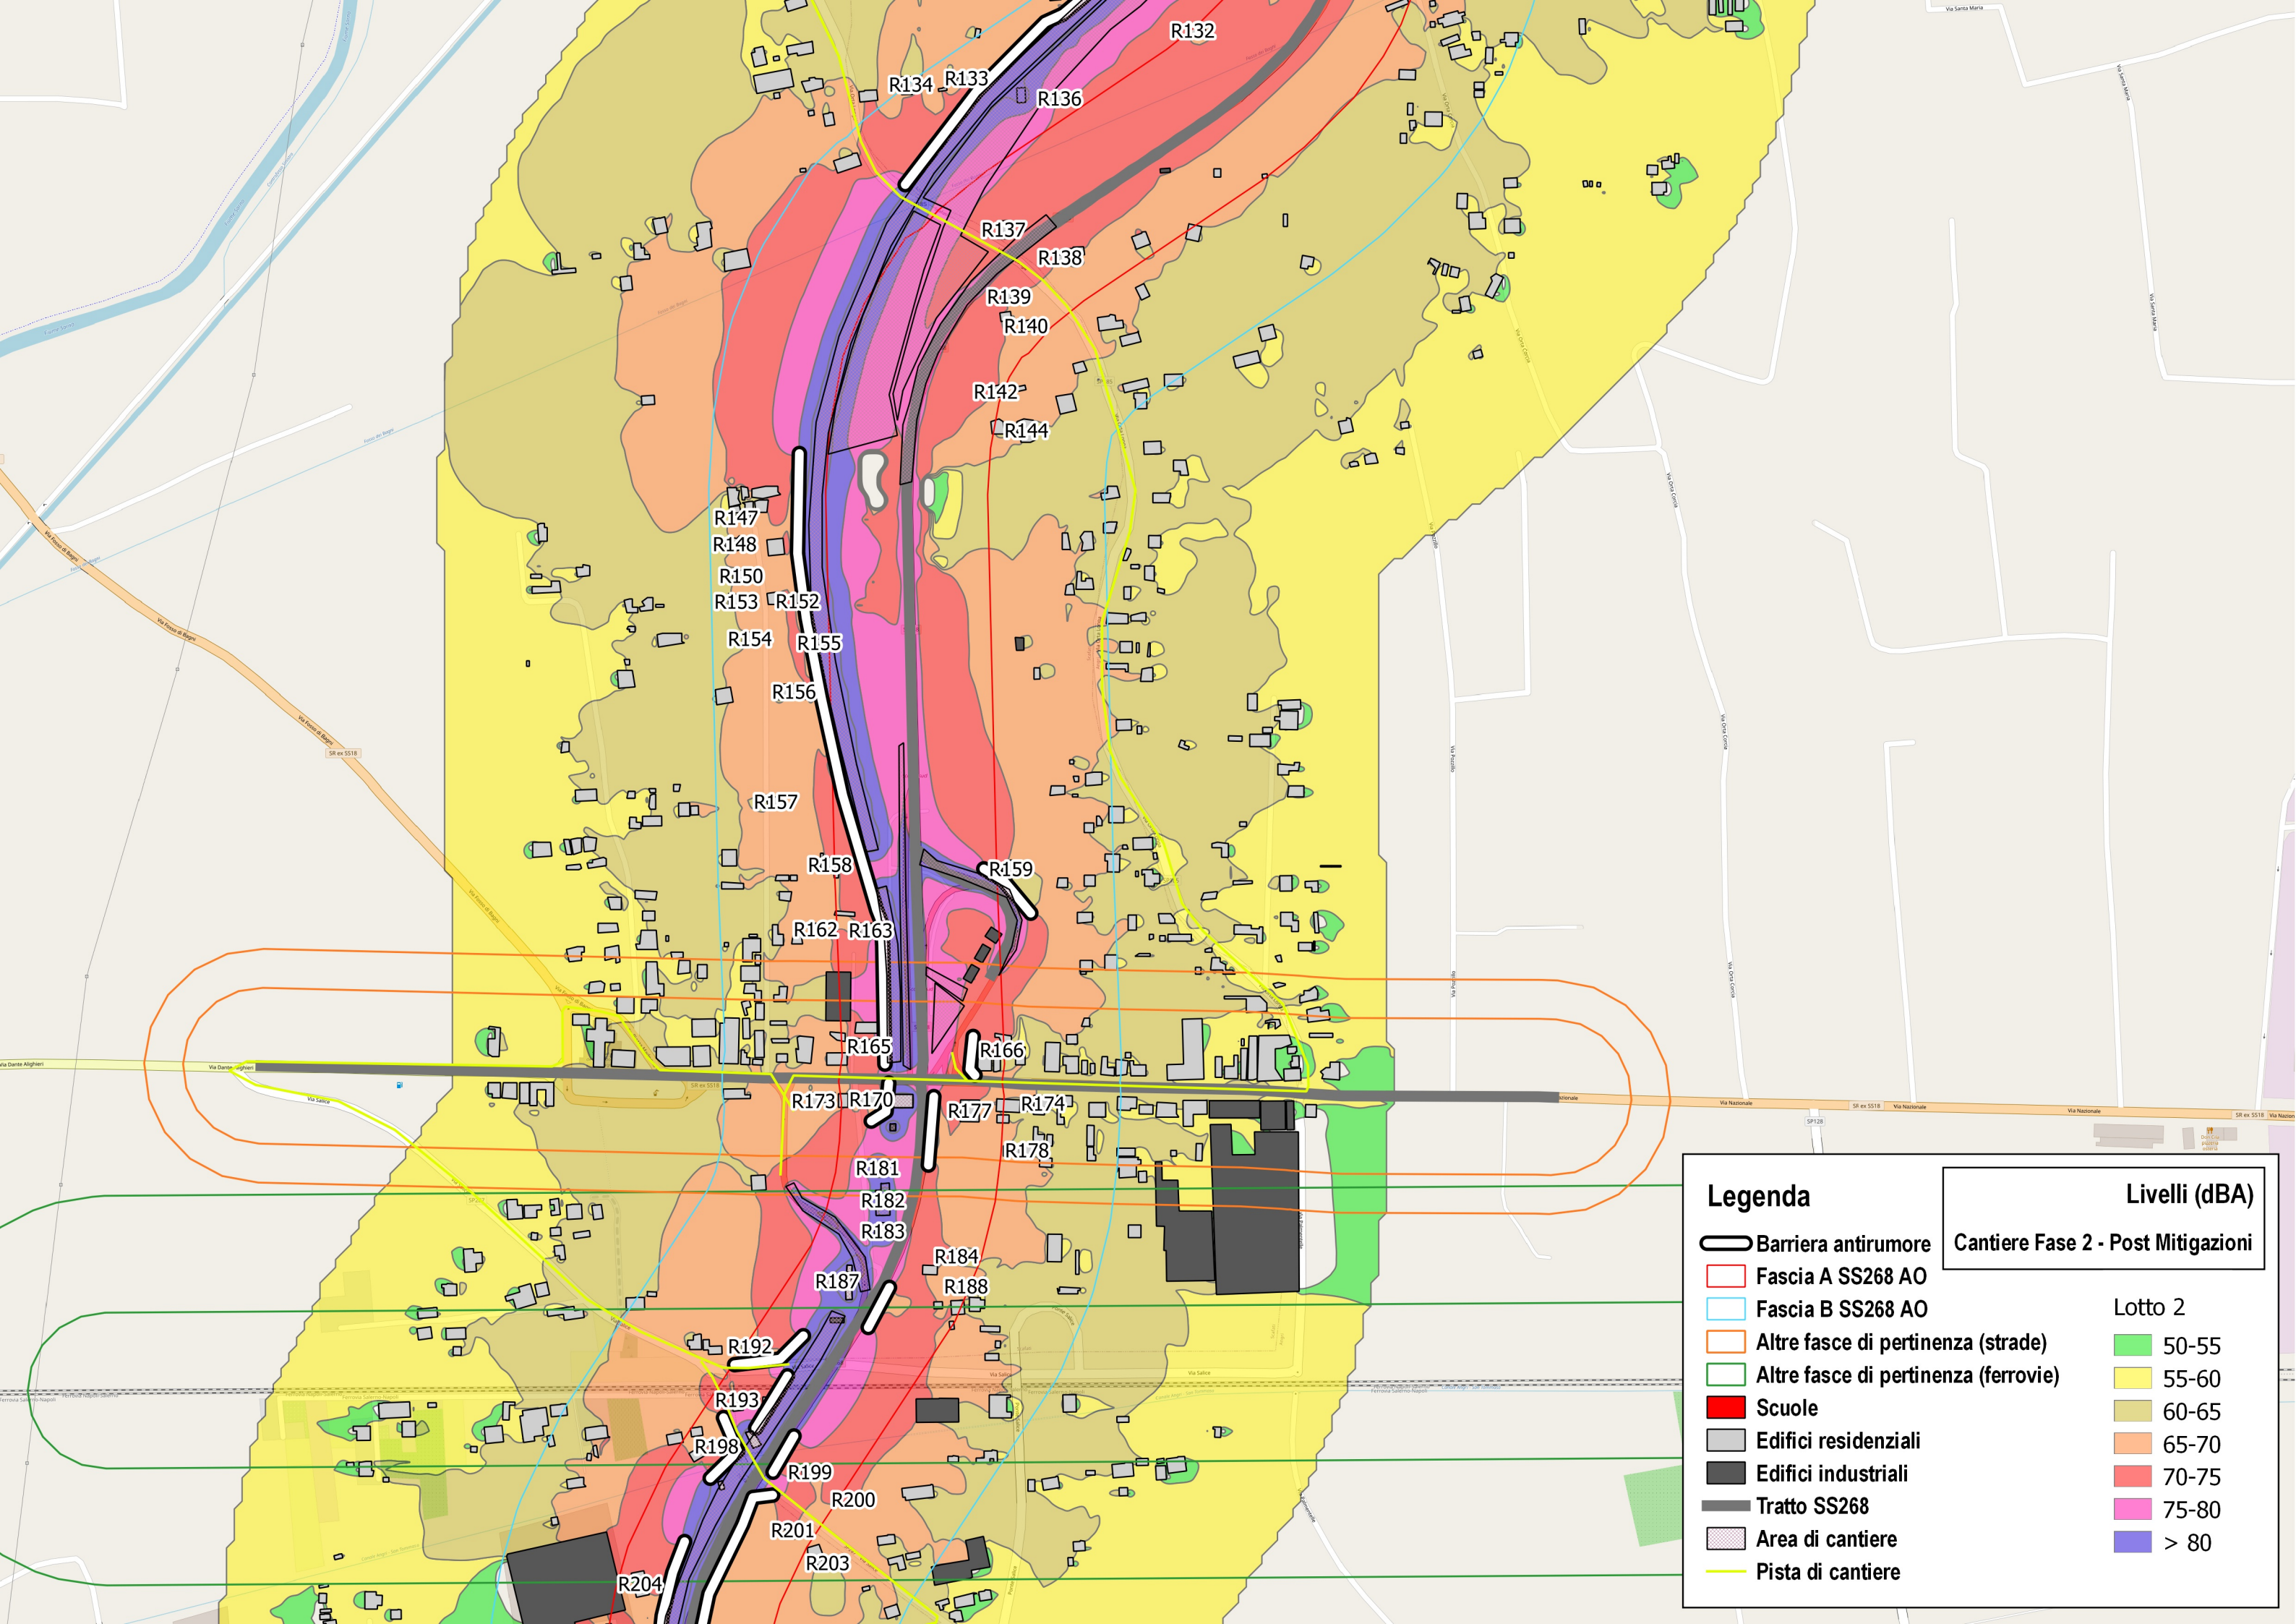

Legenda		Livelli (dBA)	
	Barriera antirumore	Cantiere Fase 2 - Post Mitigazioni	
	Fascia A SS268 AO	Lotto 2	
	Fascia B SS268 AO		50-55
	Altre fasce di pertinenza (strade)		55-60
	Altre fasce di pertinenza (ferrovie)		60-65
	Scuole		65-70
	Edifici residenziali		70-75
	Edifici industriali		75-80
	Tratto SS268		> 80
	Area di cantiere		
	Pista di cantiere		

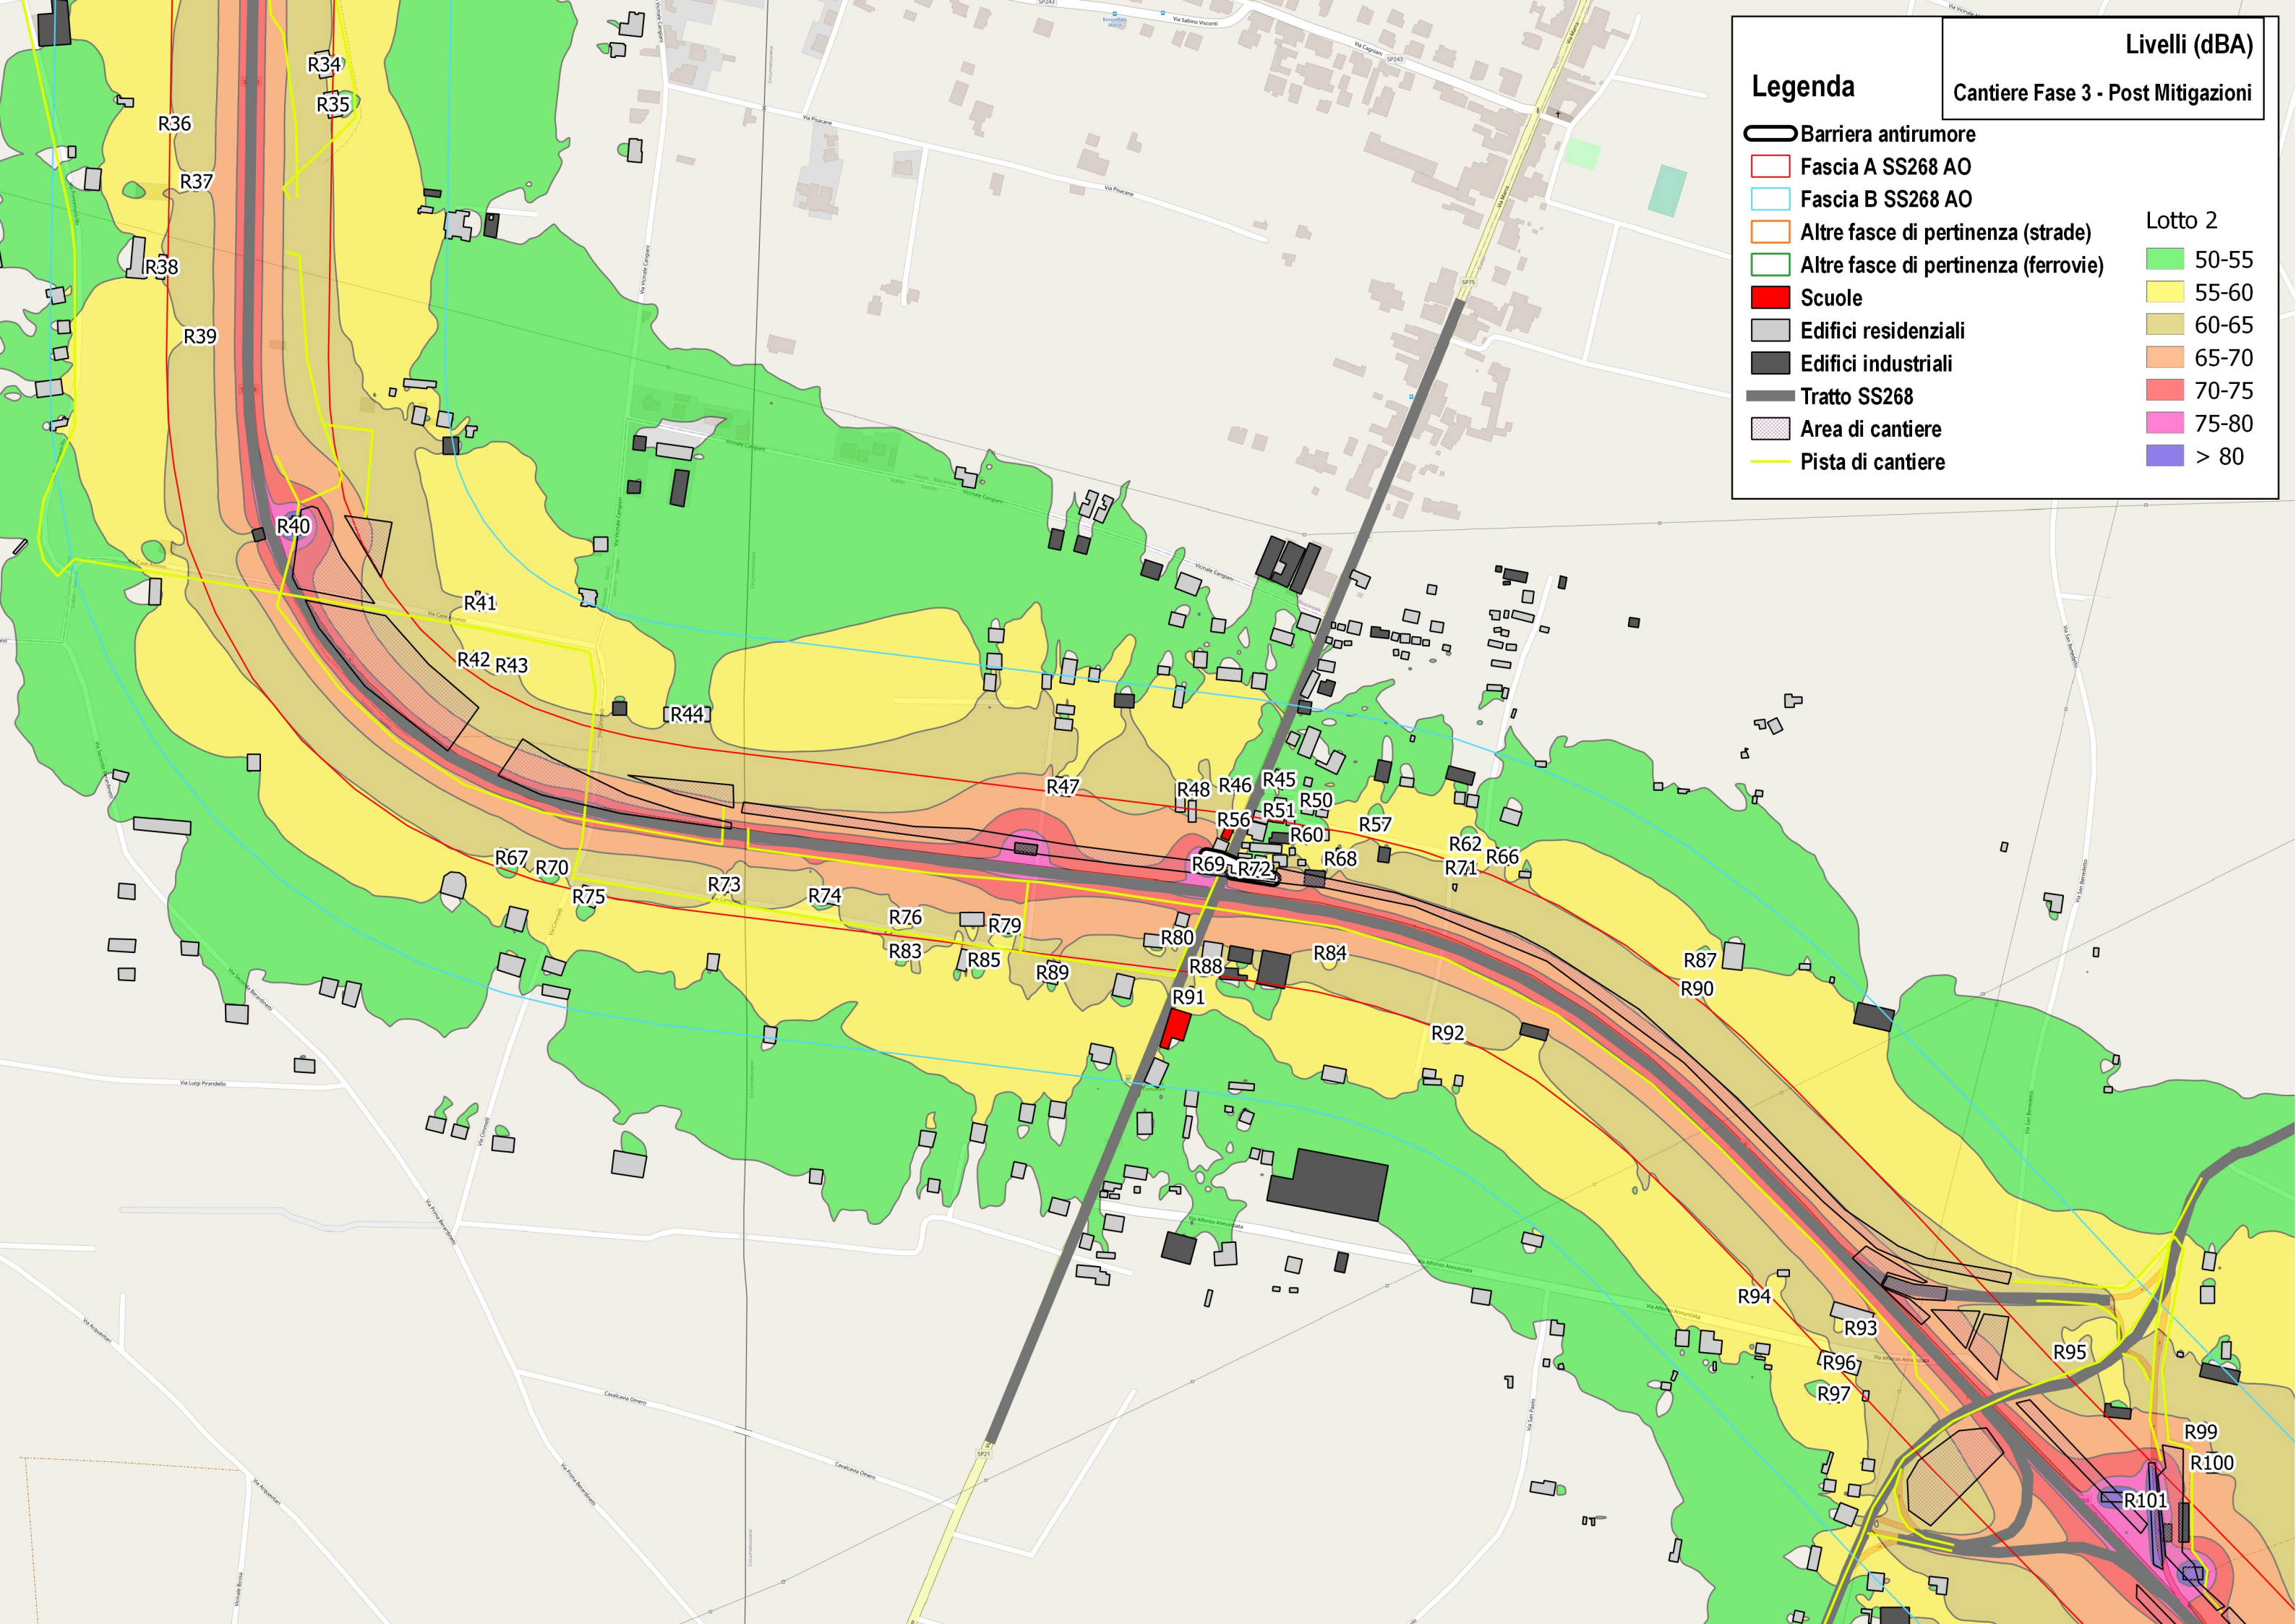

Legenda


- Barriera antirumore
- Fascia A SS268 AO
- Fascia B SS268 AO
- Altre fasce di pertinenza (strade)
- Altre fasce di pertinenza (ferrovie)
- Scuole
- Edifici residenziali
- Edifici industriali
- Tratto SS268
- Area di cantiere
- Pista di cantiere


Livelli (dB(A))

Cantiere Fase 3 - Post Mitigazioni


Lotto 2

- 50-55
- 55-60
- 60-65
- 65-70
- 70-75
- 75-80
- > 80

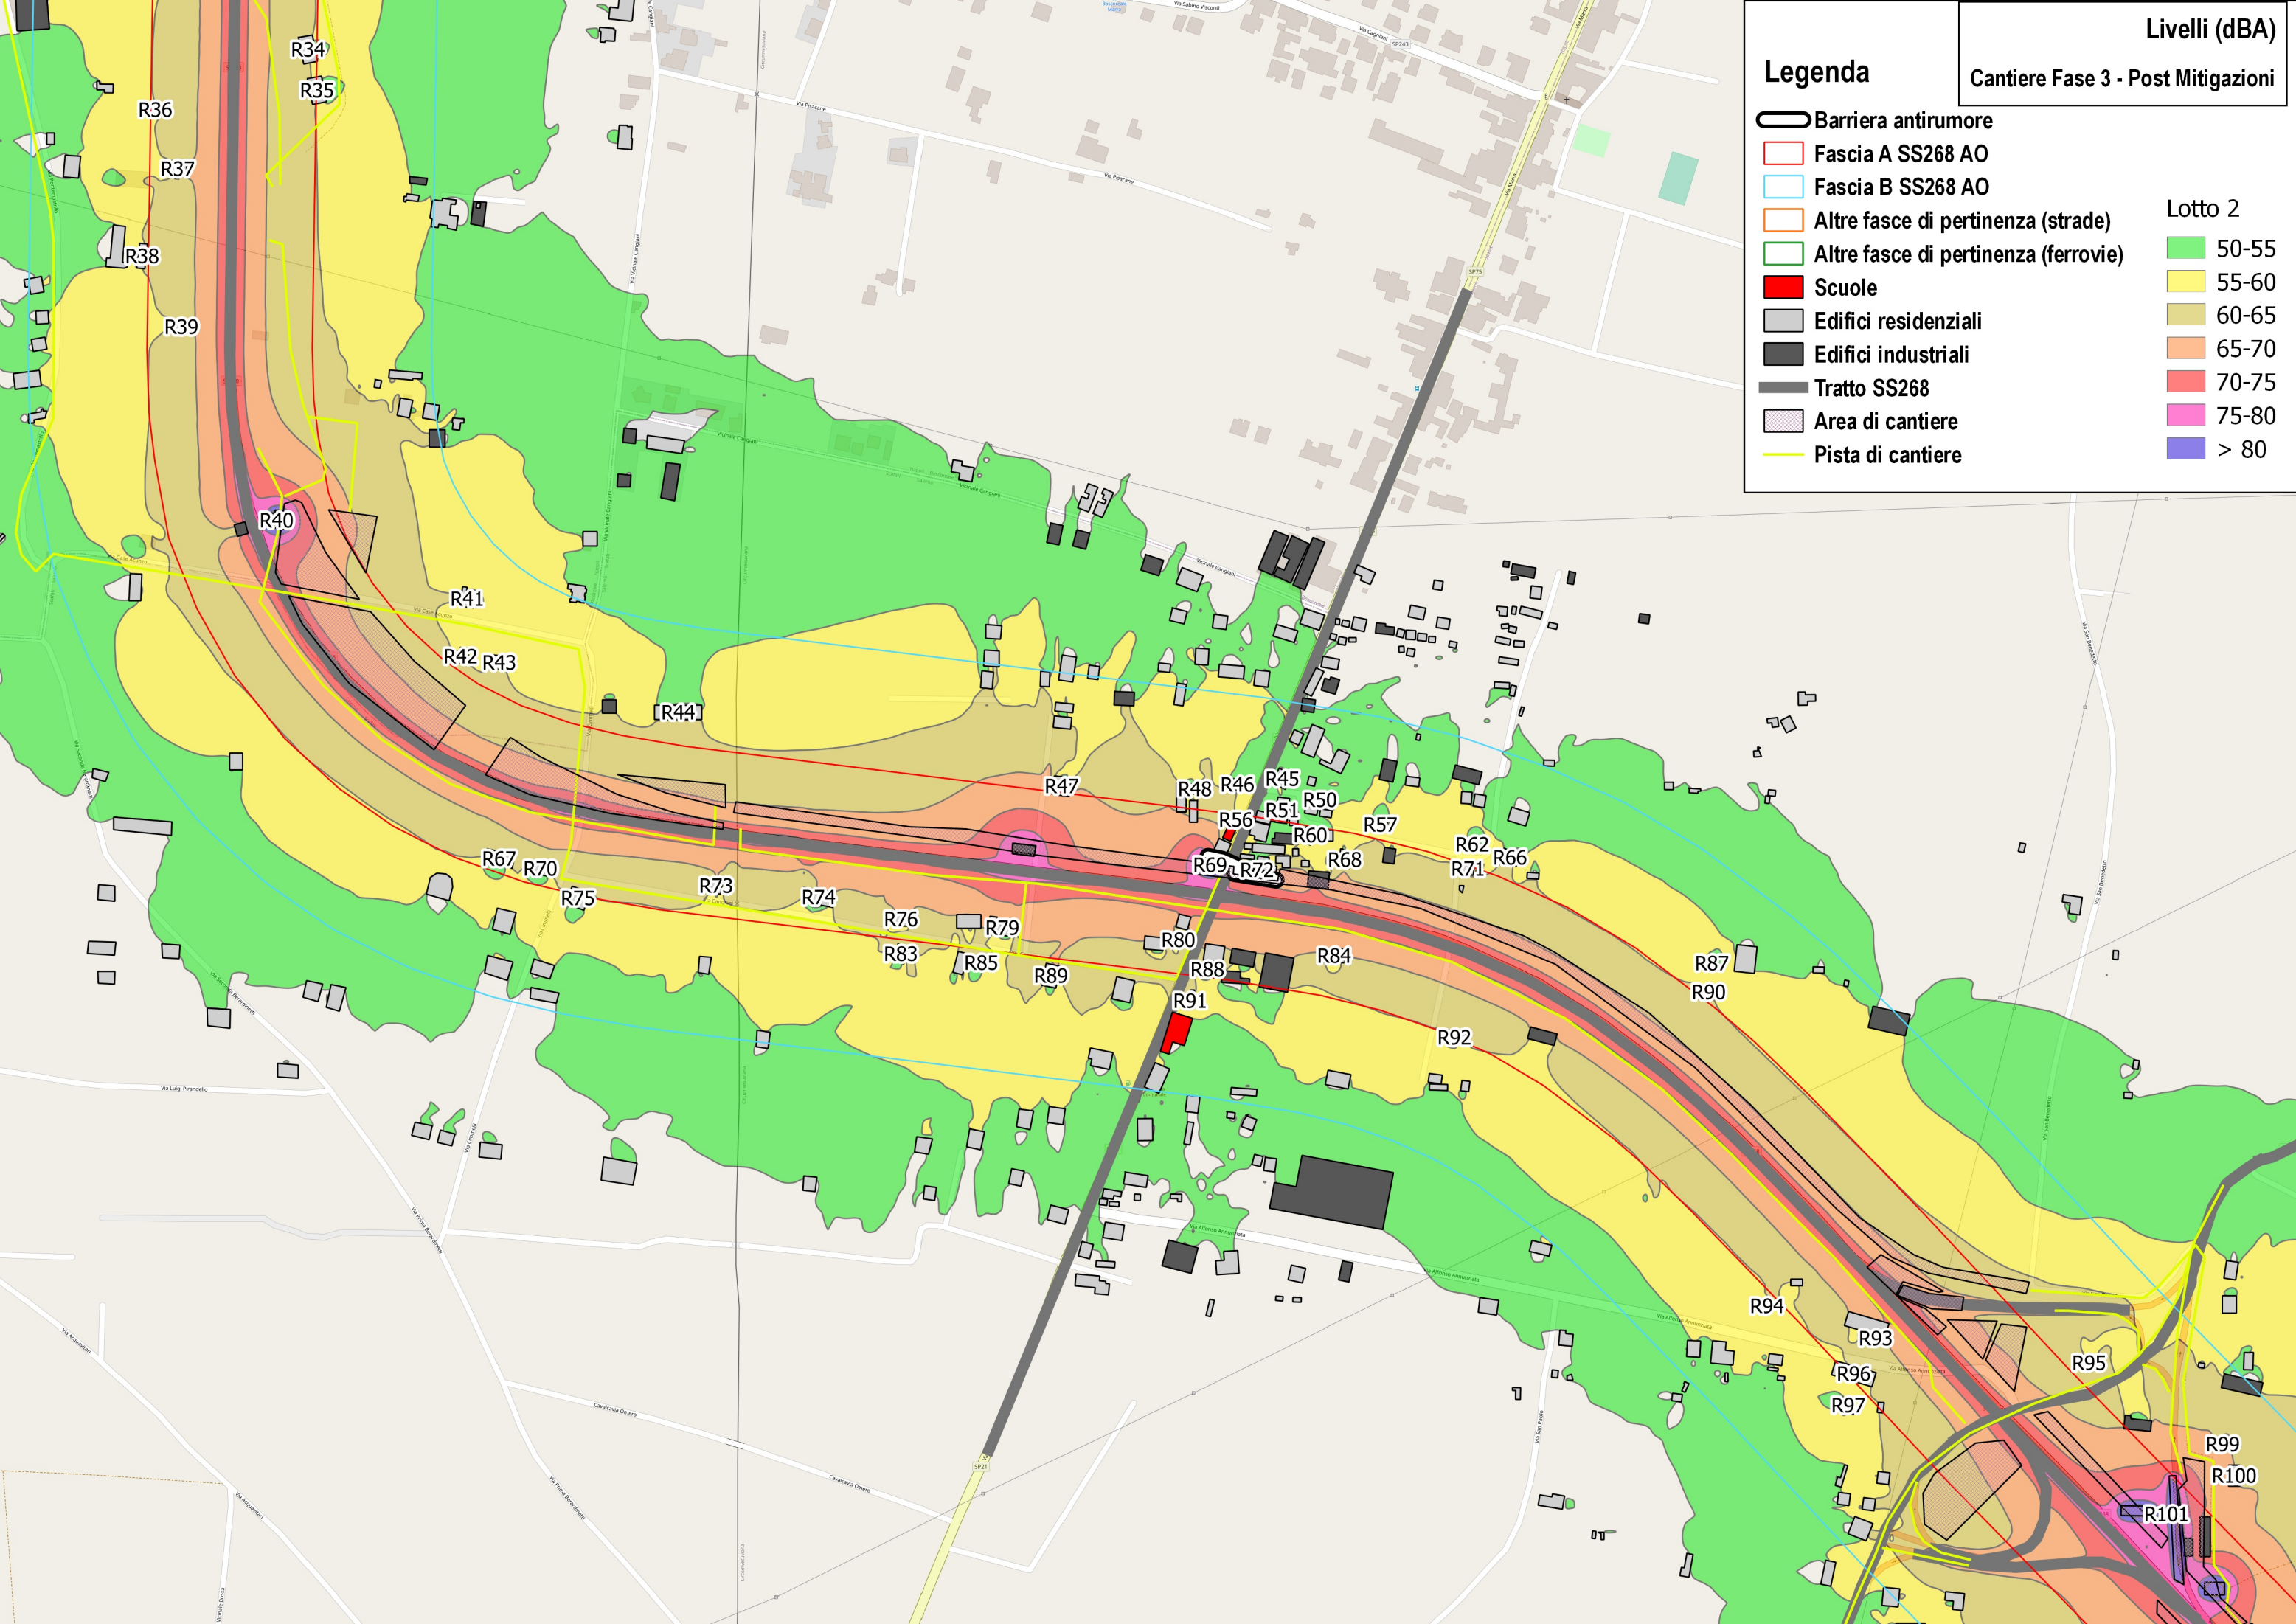

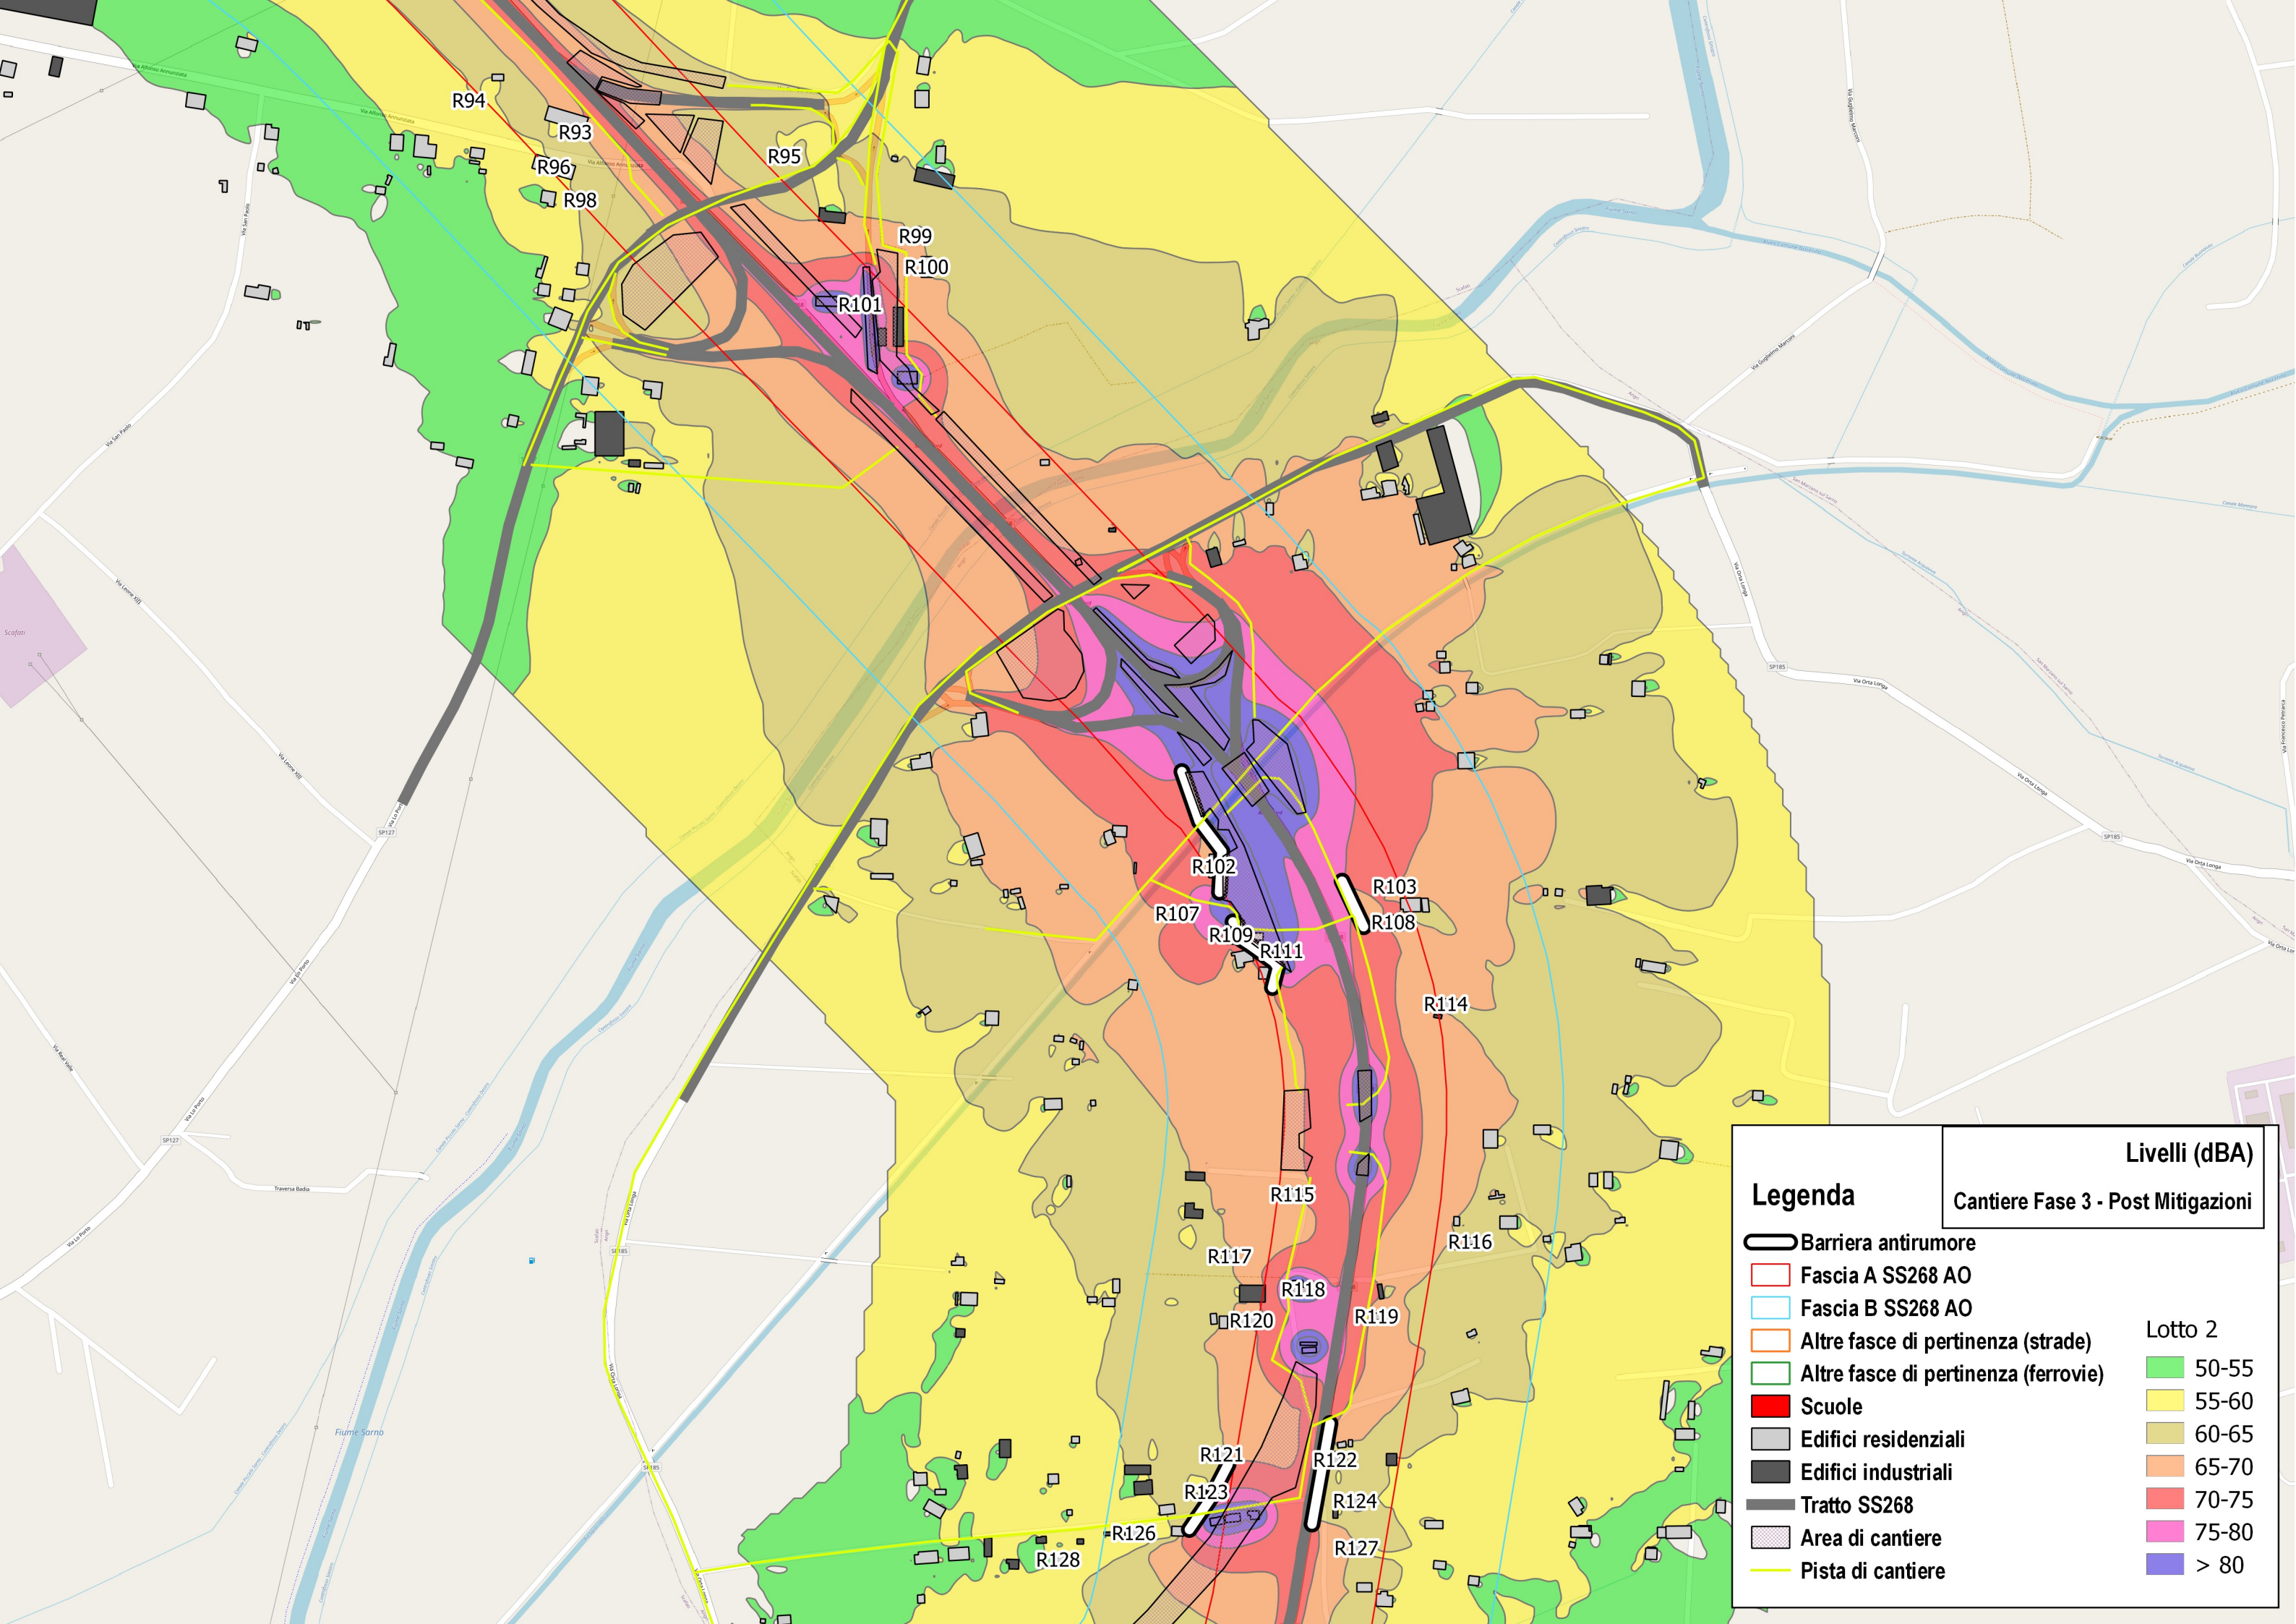

Cantiere Fase 3 - Post Mitigazioni	
Legenda	Livelli (dBA)
Barriera antirumore	Lotto 2
Fascia A SS268 AO	50-55
Fascia B SS268 AO	55-60
Altre fasce di pertinenza (strade)	60-65
Altre fasce di pertinenza (ferrovie)	65-70
Scuole	70-75
Edifici residenziali	75-80
Edifici industriali	> 80
Tratto SS268	
Area di cantiere	
Pista di cantiere	

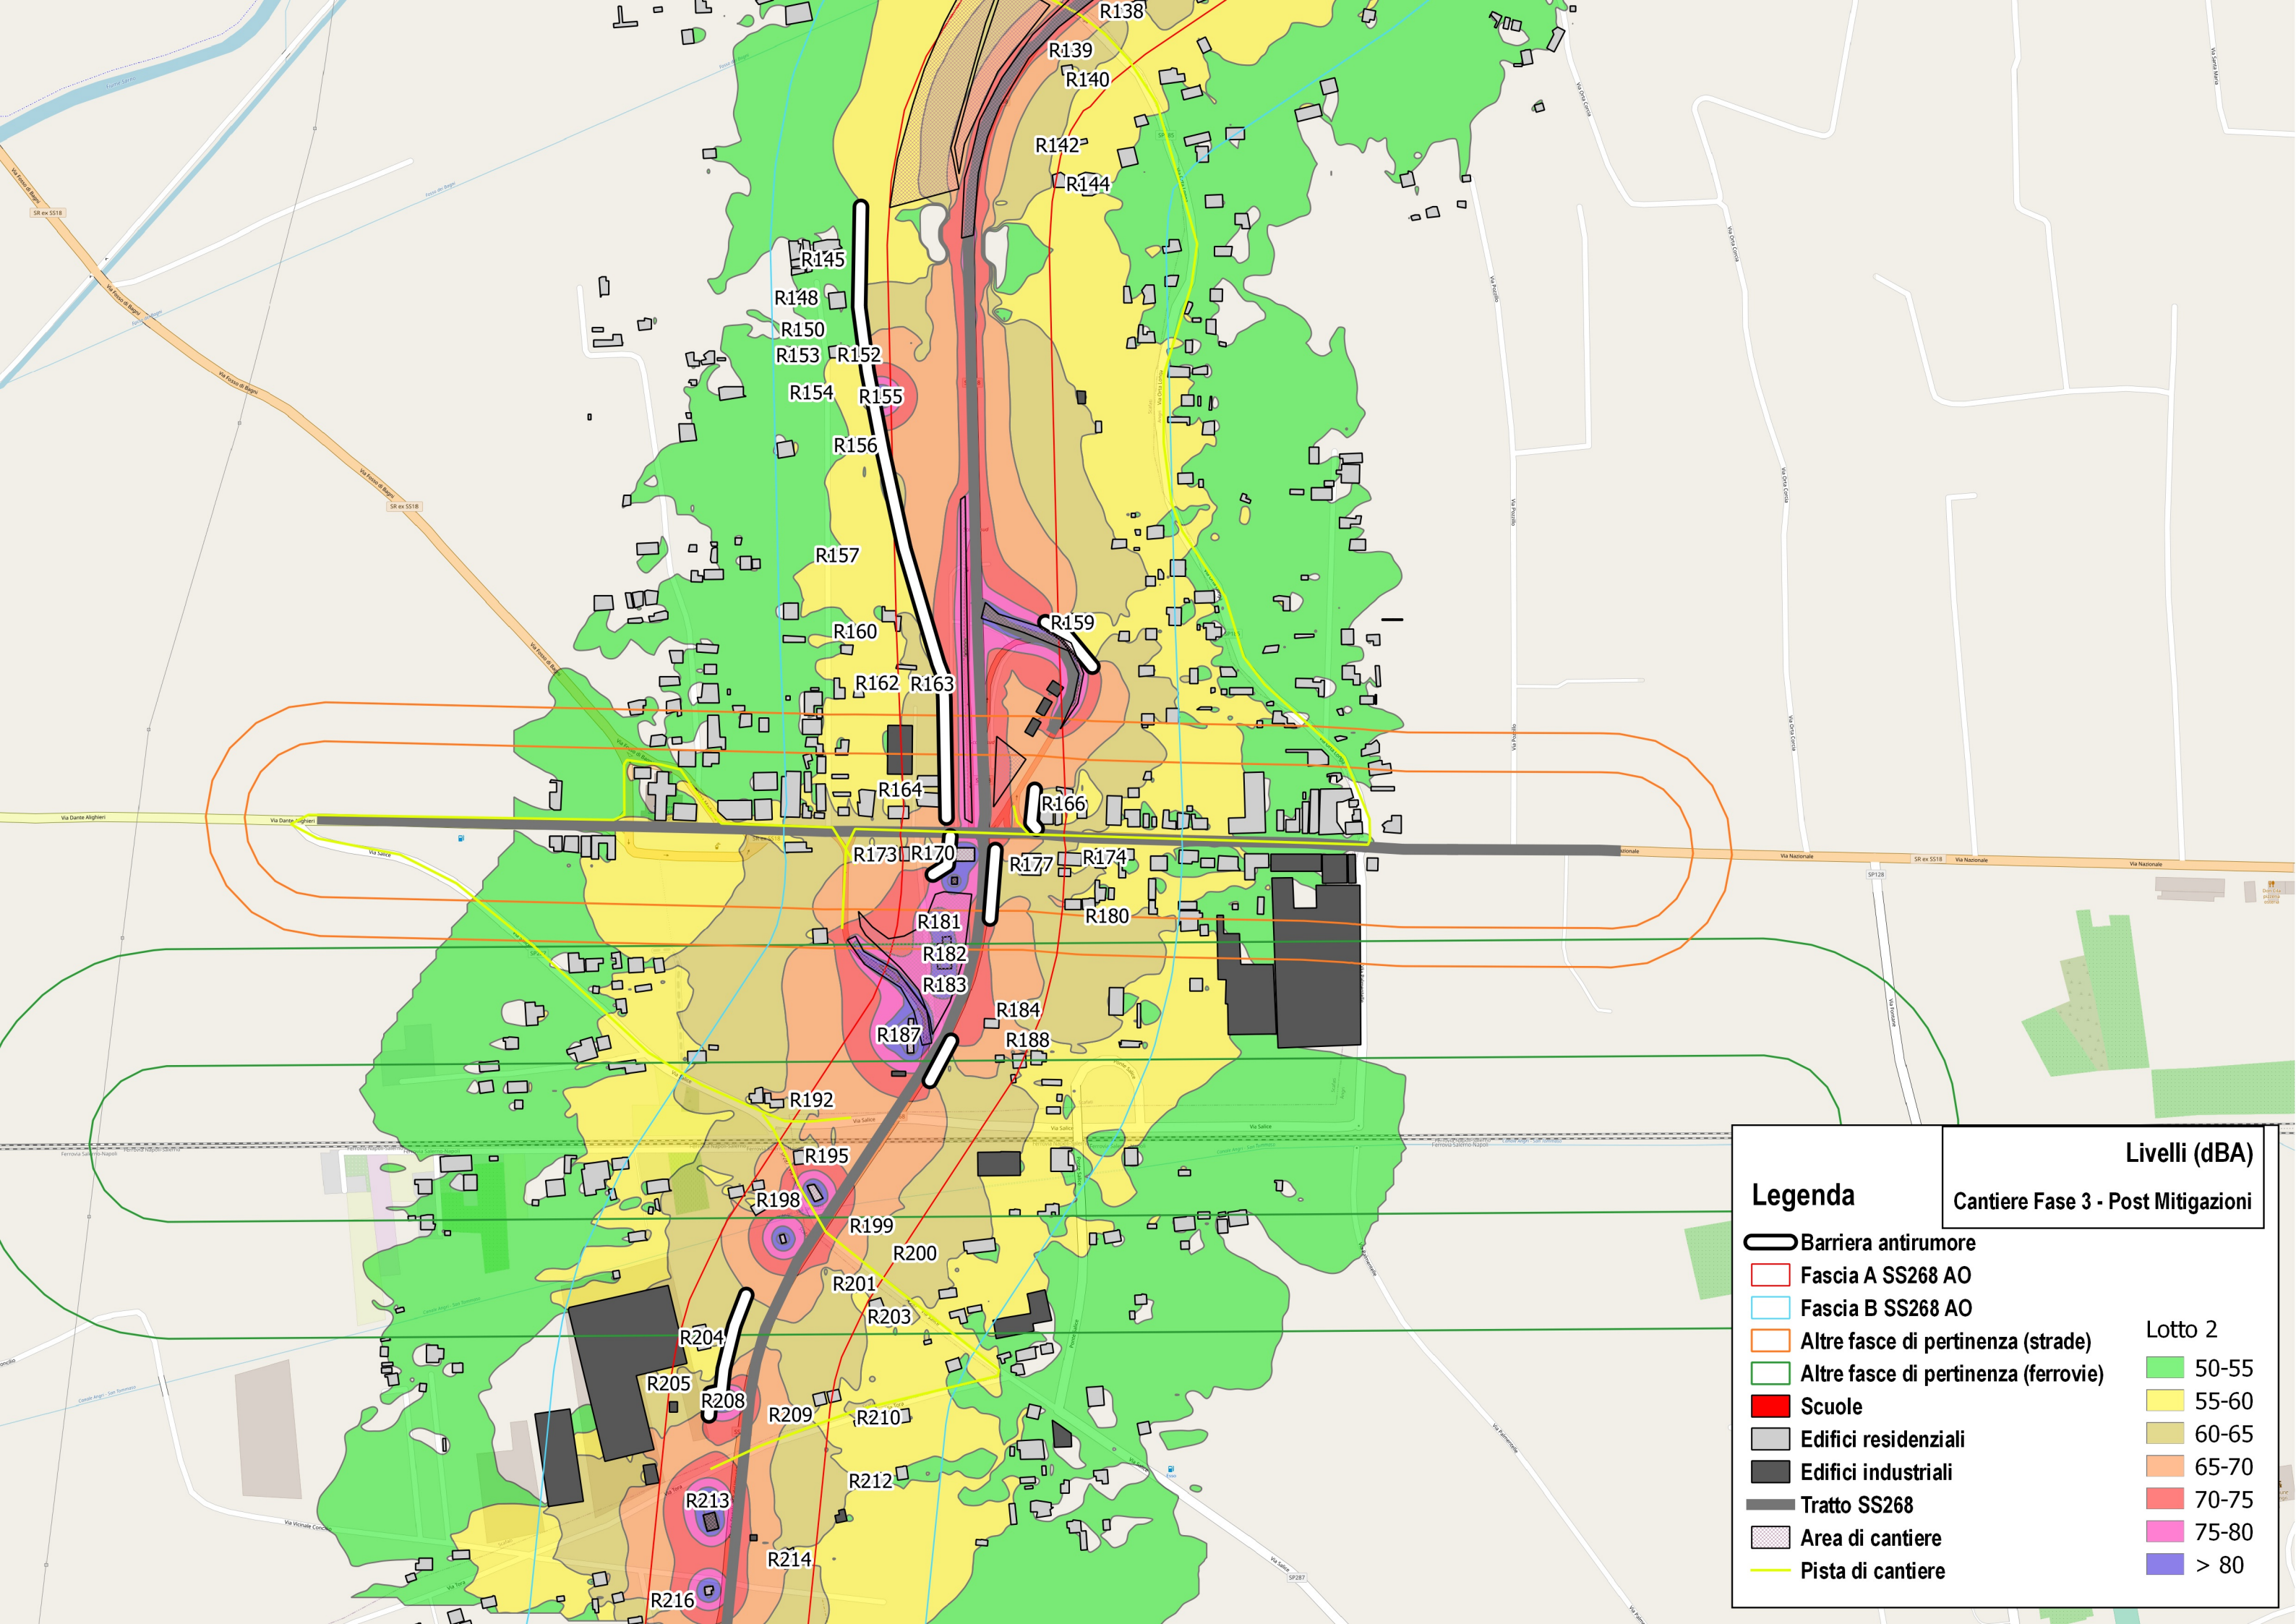

Cantiere Fase 3 - Post Mitigazioni	
Legenda	Livelli (dBA)
Barriera antirumore	50-55
Fascia A SS268 AO	55-60
Fascia B SS268 AO	60-65
Altre fasce di pertinenza (strade)	65-70
Altre fasce di pertinenza (ferrovie)	70-75
Scuole	75-80
Edifici residenziali	> 80
Edifici industriali	
Tratto SS268	
Area di cantiere	
Pista di cantiere	

Lotto 2


Legenda


- Barriera antirumore
- Fascia A SS268 AO
- Fascia B SS268 AO
- Altre fasce di pertinenza (strade)
- Altre fasce di pertinenza (ferrovie)
- Scuole
- Edifici residenziali
- Edifici industriali
- Tratto SS268
- Area di cantiere
- Pista di cantiere

Livelli (dBA)


Cantiere Fase 4 - Post Mitigazioni

- Lotto 2
- 50-55
 - 55-60
 - 60-65
 - 65-70
 - 70-75
 - 75-80
 - > 80

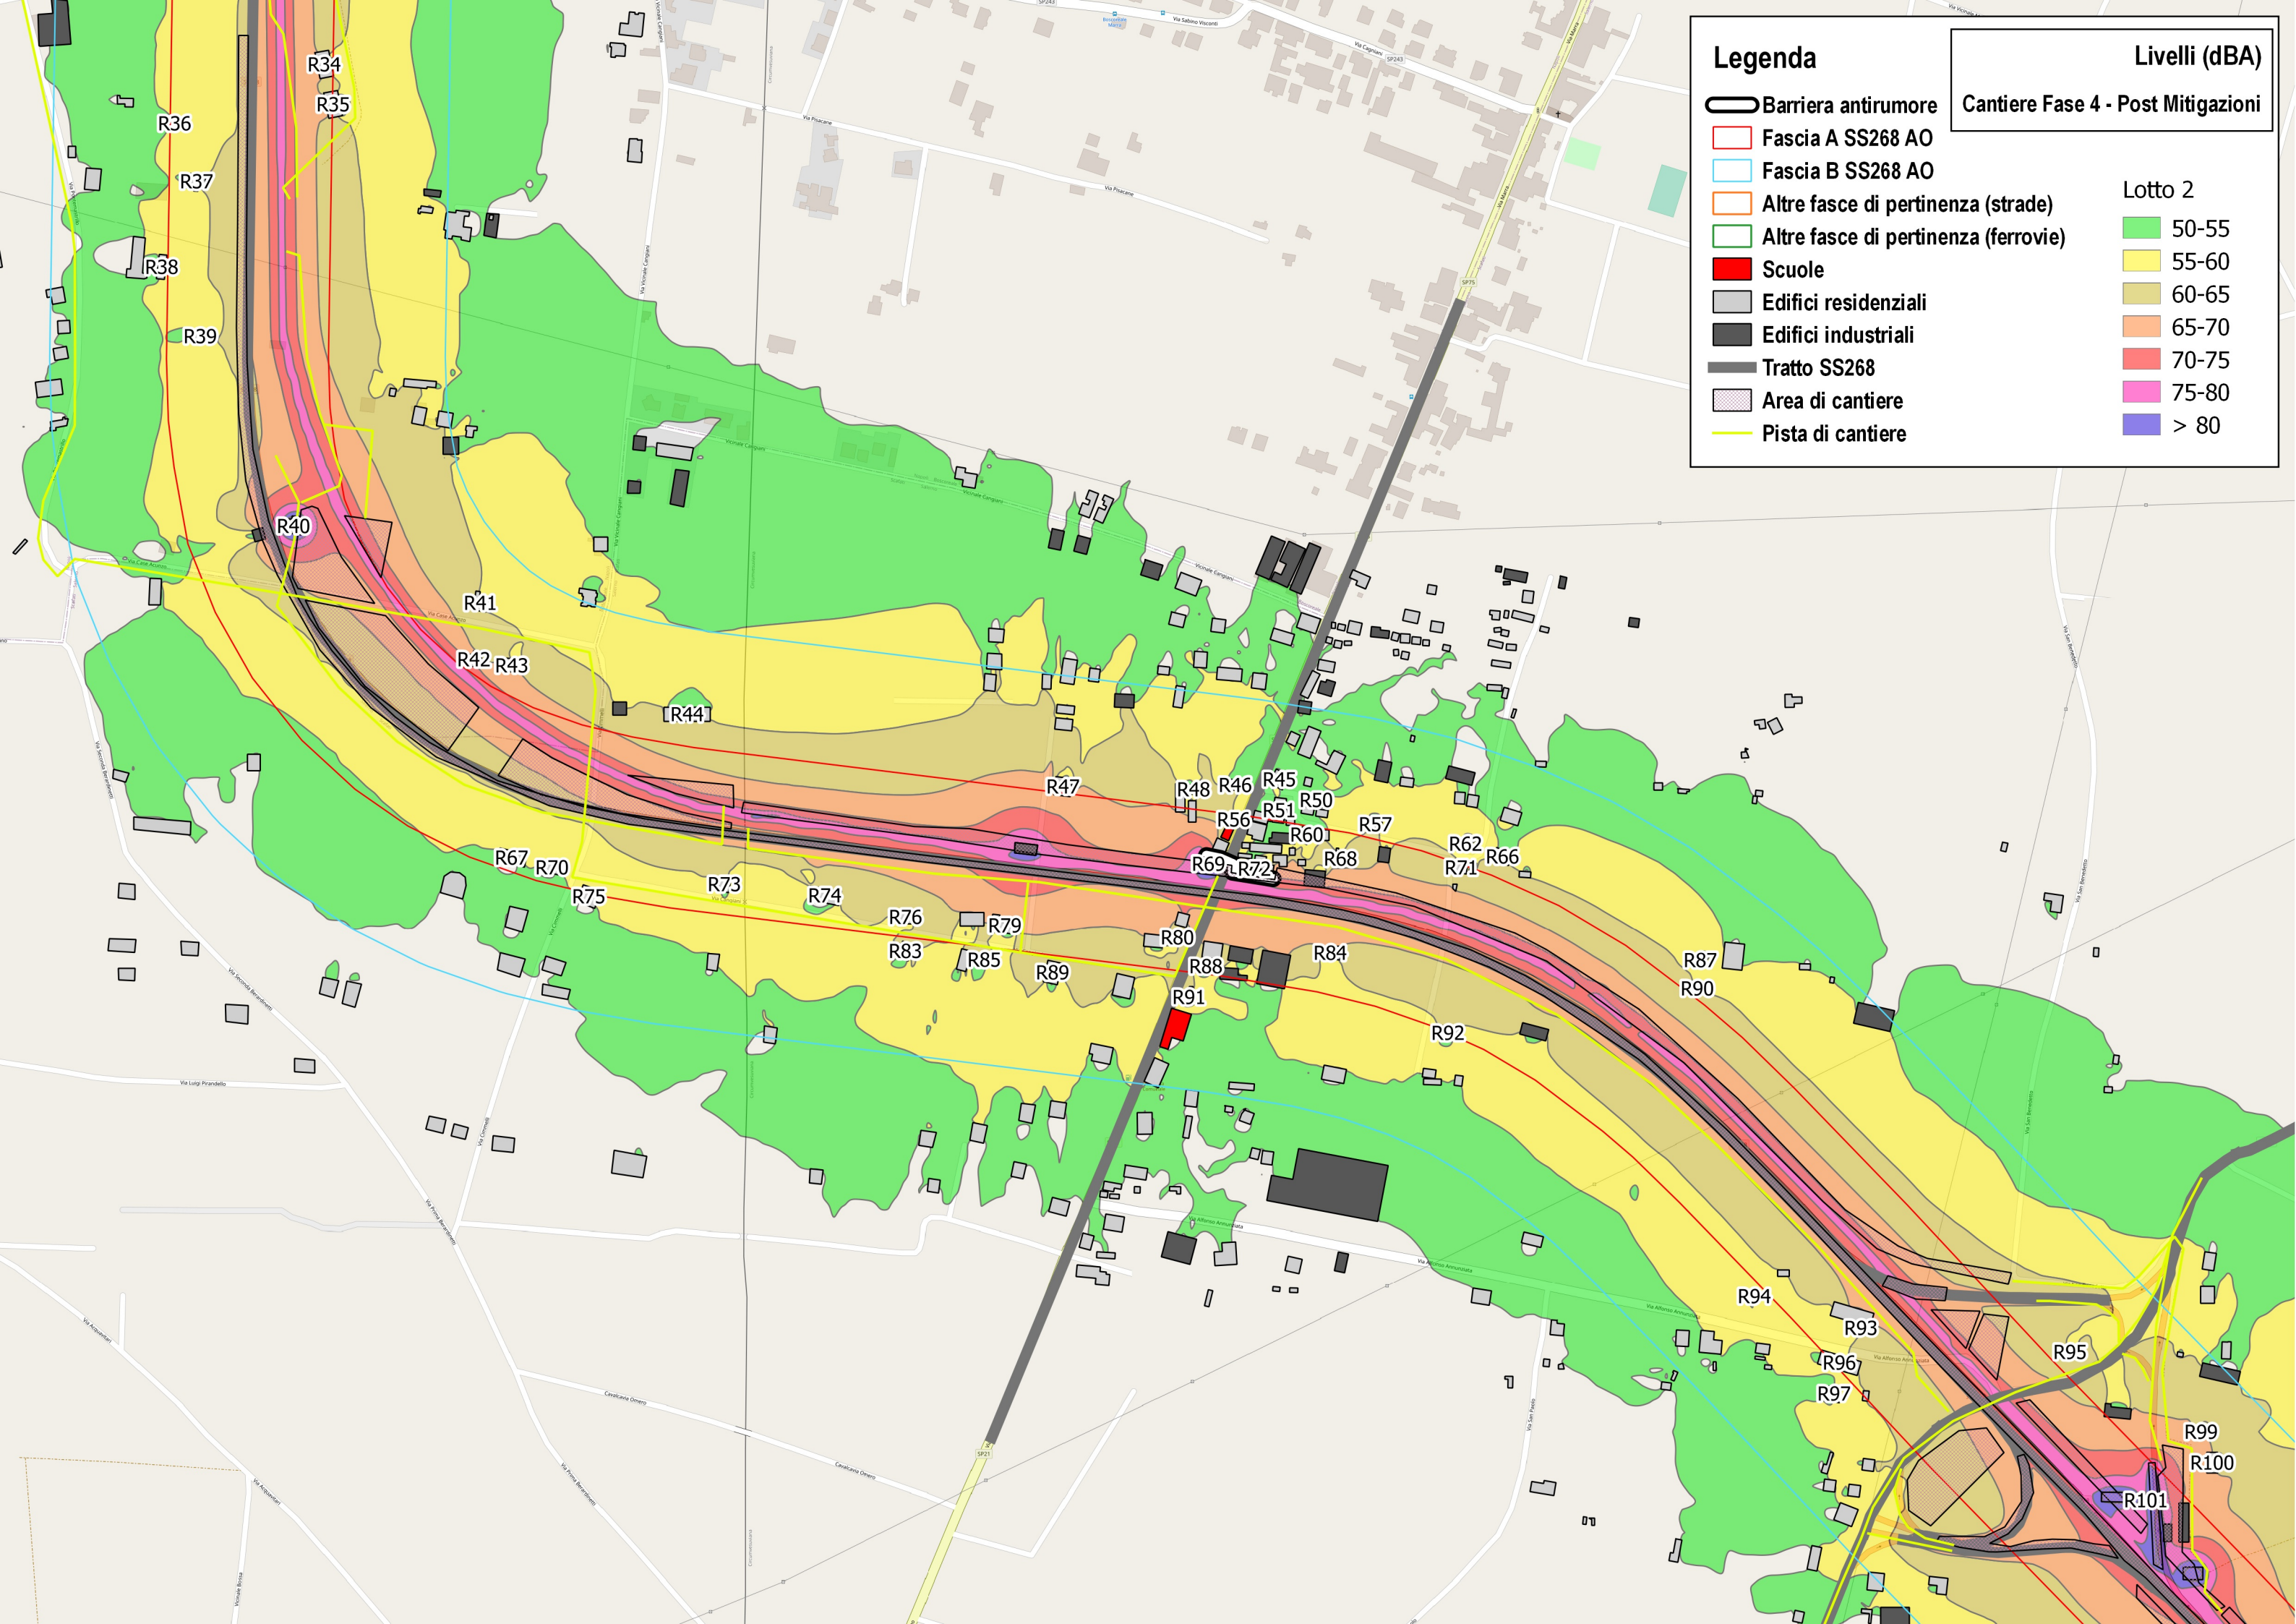

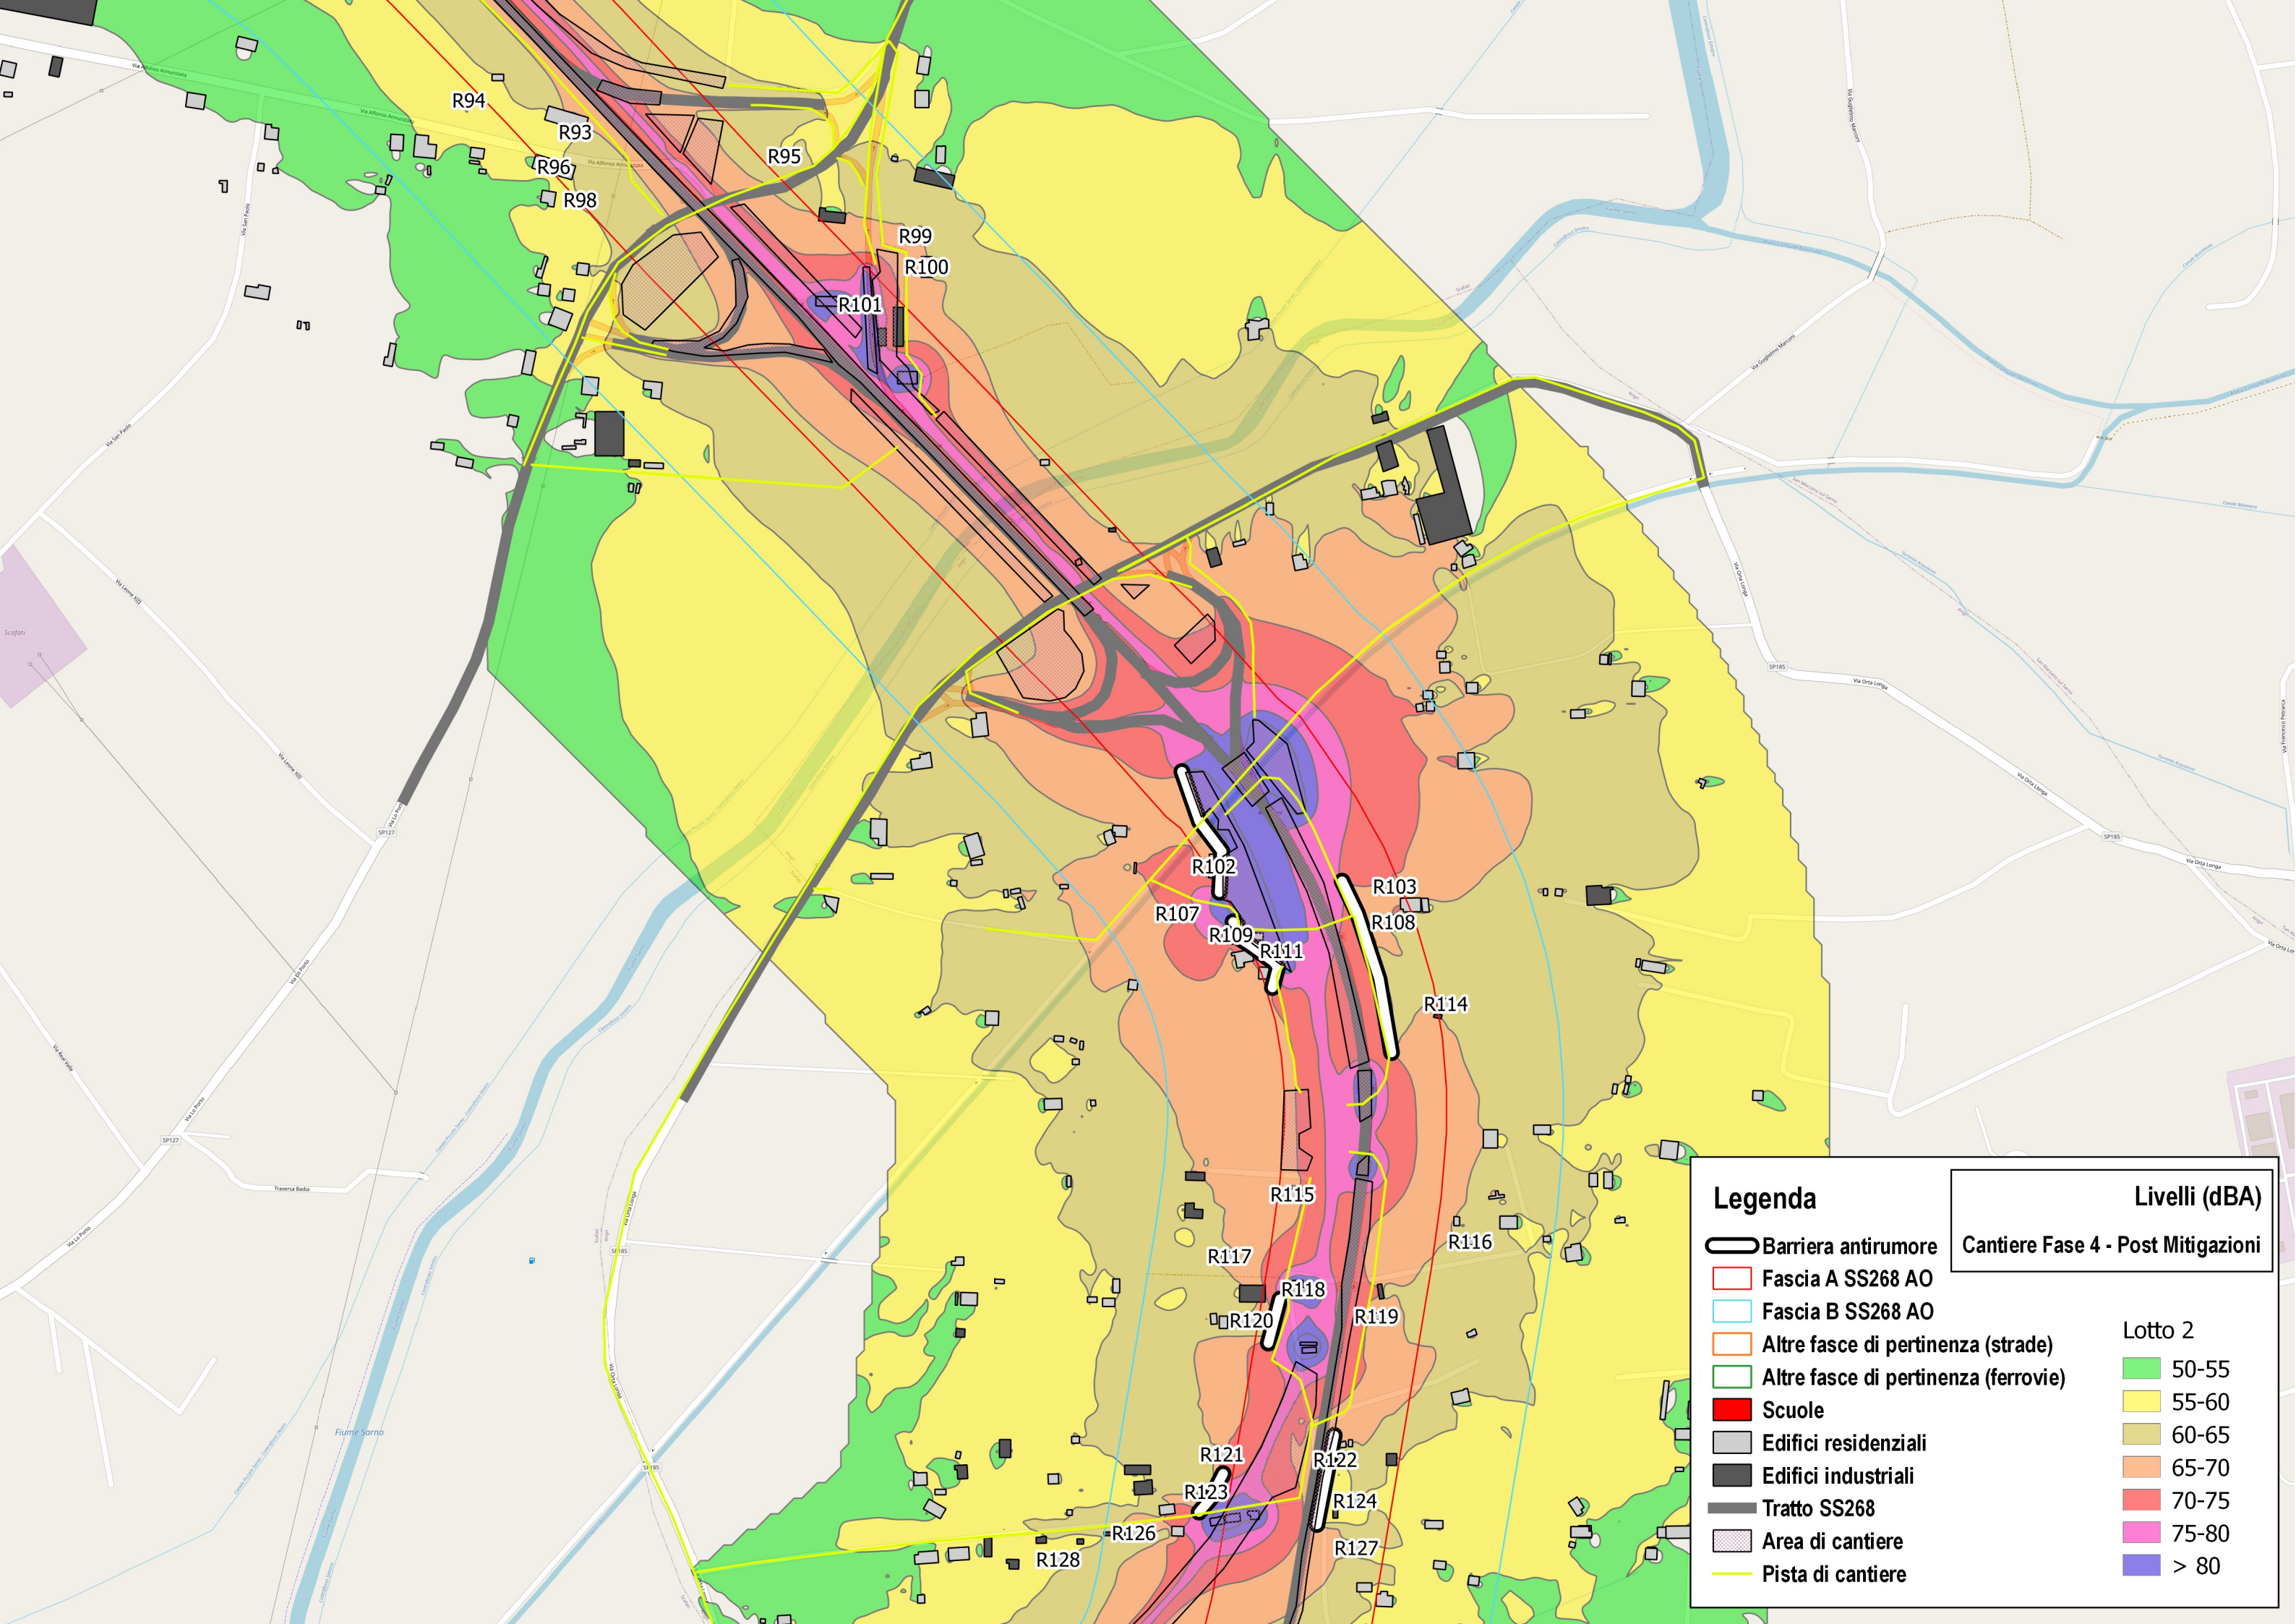

Legenda		Livelli (dBA)	
	Barriera antirumore	Cantiere Fase 4 - Post Mitigazioni Lotto 2 50-55 55-60 60-65 65-70 70-75 75-80 > 80	
	Fascia A SS268 AO		
	Fascia B SS268 AO		
	Altre fasce di pertinenza (strade)		
	Altre fasce di pertinenza (ferrovie)		
	Scuole		
	Edifici residenziali		
	Edifici industriali		
	Tratto SS268		
	Area di cantiere		
	Pista di cantiere		

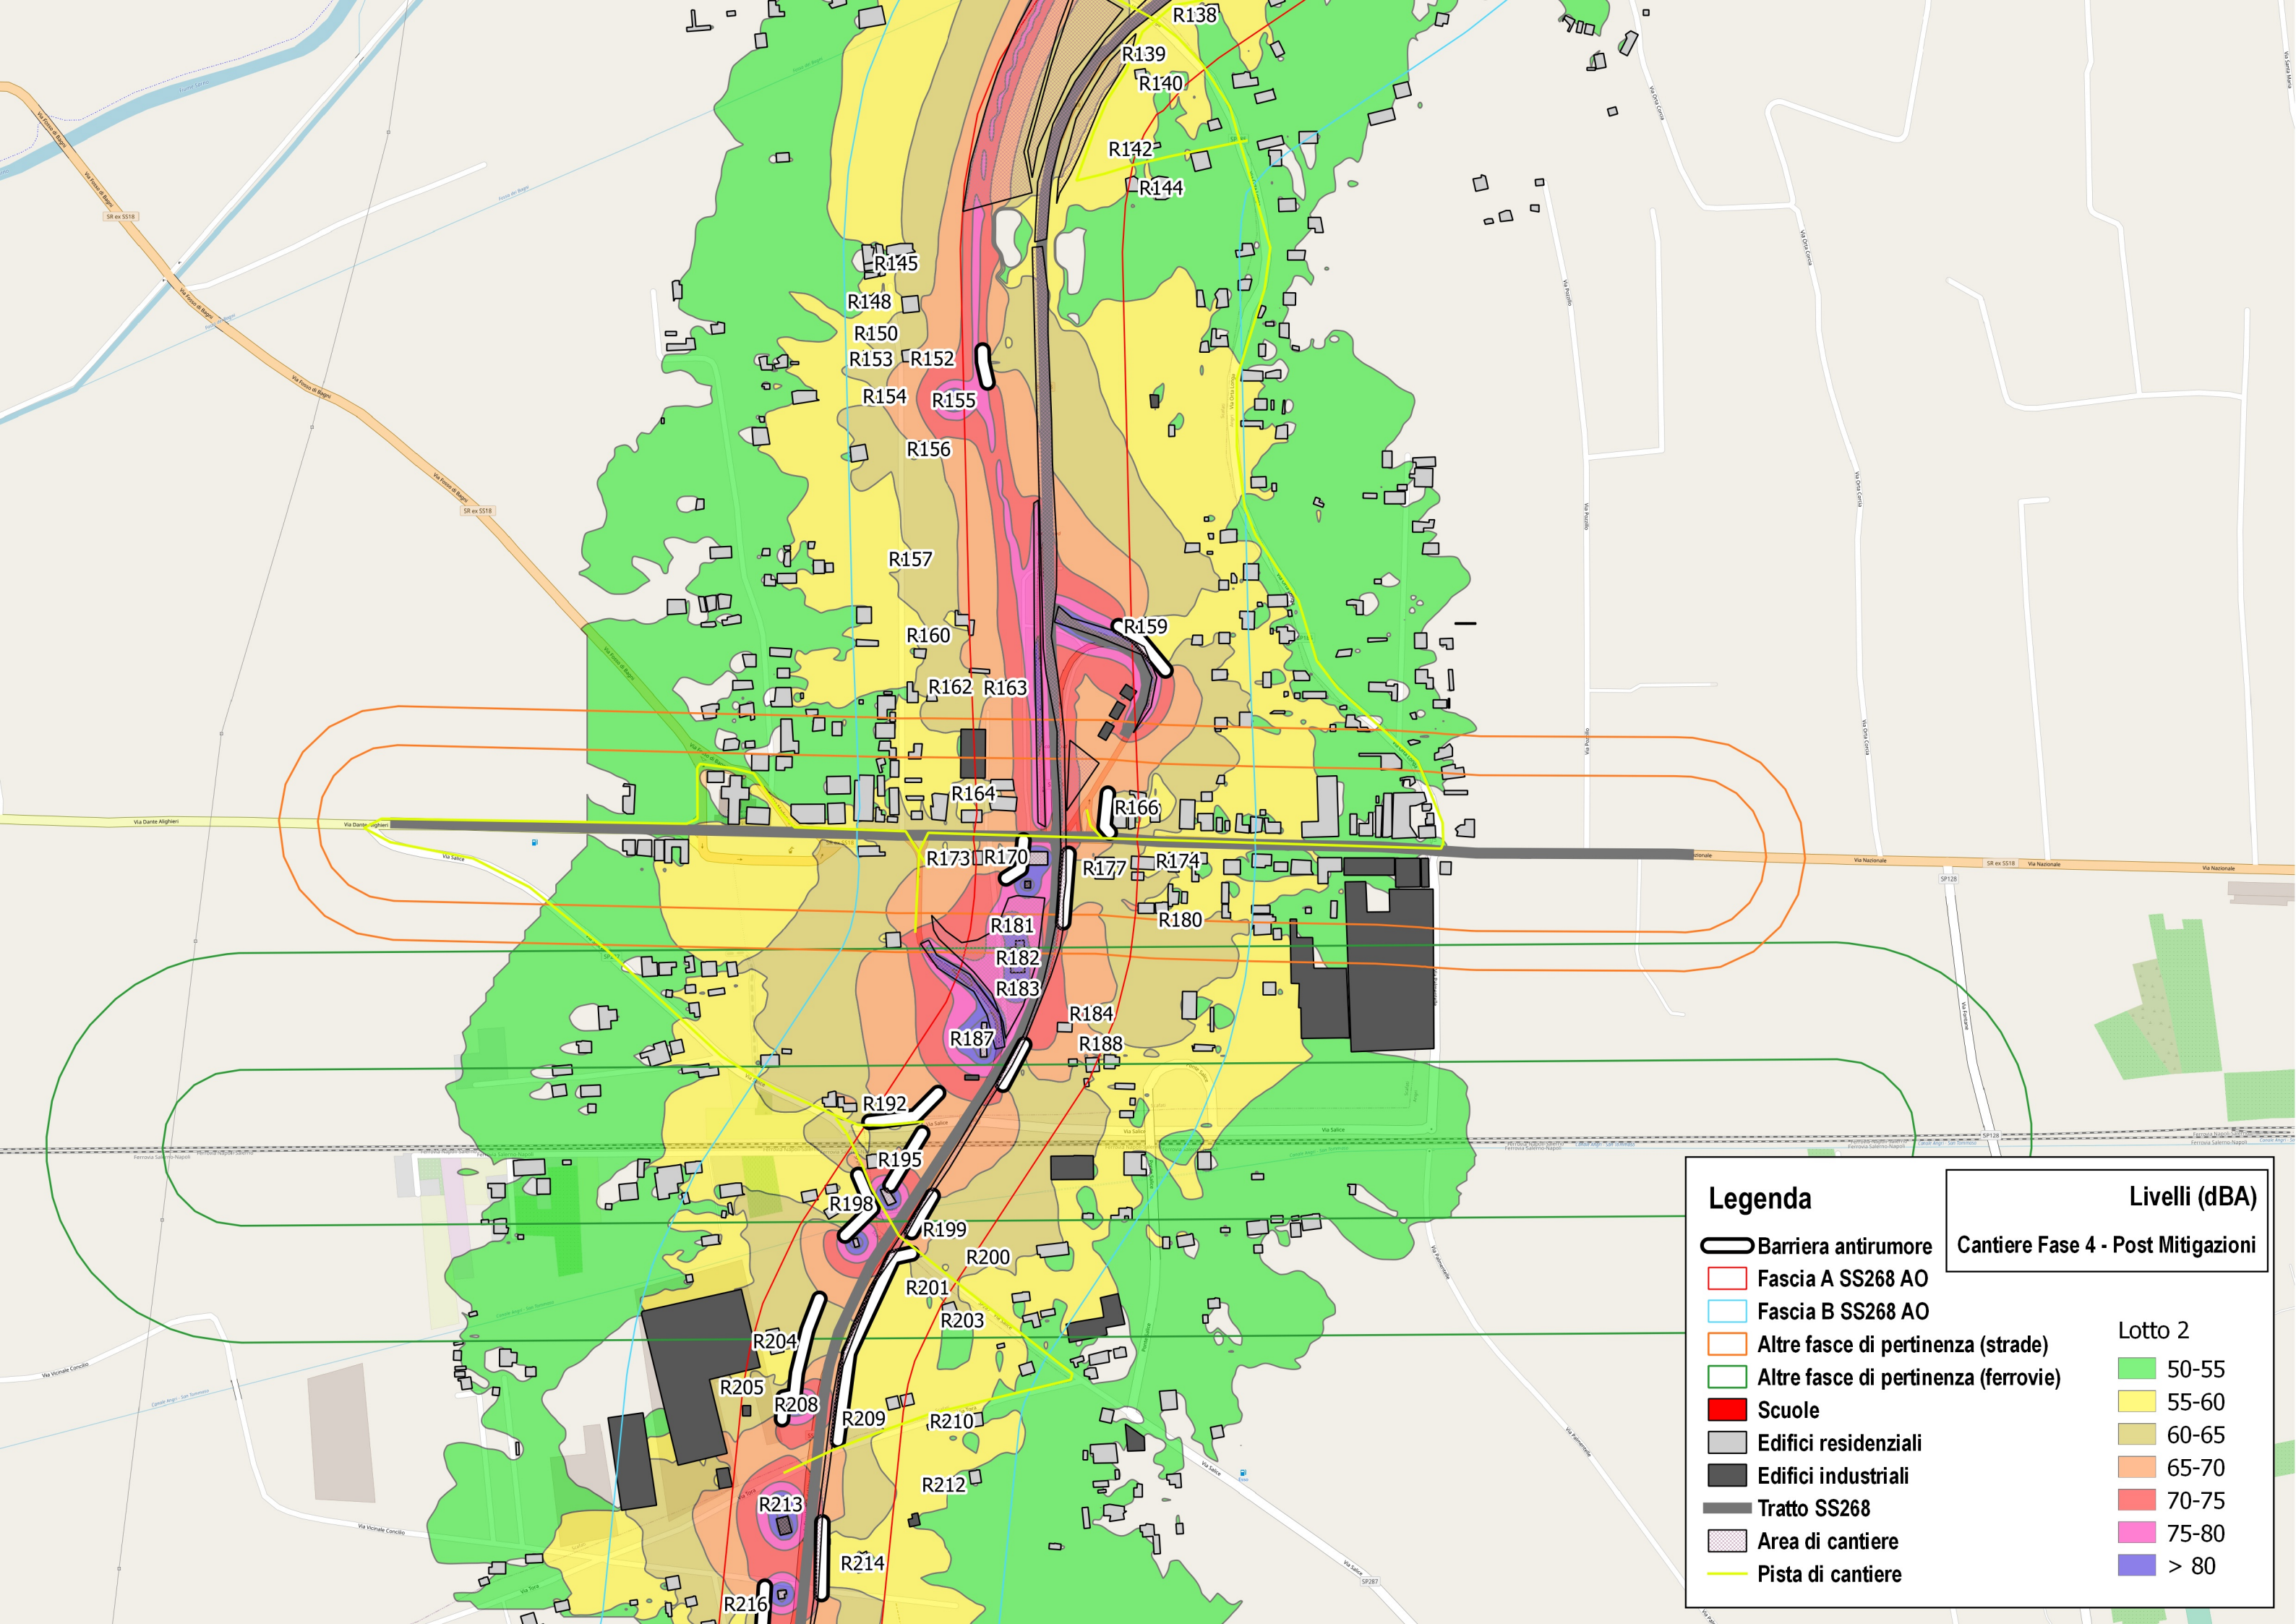

Legenda		Livelli (dBA)	
	Barriera antirumore	Cantiere Fase 4 - Post Mitigazioni	
	Fascia A SS268 AO		
	Fascia B SS268 AO		
	Altre fasce di pertinenza (strade)	Lotto 2	
	Altre fasce di pertinenza (ferrovie)		50-55
	Scuole		55-60
	Edifici residenziali		60-65
	Edifici industriali		65-70
	Tratto SS268		70-75
	Area di cantiere		75-80
	Pista di cantiere		> 80