





SPECIE ERBACE PREVISTE		PERCENTUALE IN PESO	
GRAMINACEE			
Agropyron repens	6%		
Dactylis glomerata	8%		
Cynodon dactylon	4%		
Poa annua	5%		
Lolium perenne	5%		
Lolium multiflorum	5%		
Poa trivialis	2%		
Brachypodium rupestre	2%		
Bromus erectus	2%		
Festuca rubra	6%		
Holcus lanatus	4%		
Poa pratensis	2%		
Festuca ovina	4%		
Totale Graminacee	56%		
LEGUMINOSE			
Lotus corniculatus	8%		
Medicago sativa	5%		
Medicago lupulina	5%		
Vicia sativa	3%		
Vicia villosa	3%		
Trifolium pratense	4%		
Trifolium repens	3%		
Ondrodrychus vicifolia	4%		
Hedysarum coronarium	2%		
Totale Leguminose	38%		
ALTRE SPECIE			
Citronium trifidum	2%		
Taraxacum officinale	2%		
Plantago lanceolata	2%		
Totale altre specie	6%		
TOTALE	100%		

SIEPE ARBOREO ARBUSTIVO SPECIE PREVISTE					
LOCALIZZAZIONE INTERVENTI	TIPOLOGIA E N. ALBERI PER INTERVENTO				

MESSA A DIMORA DI SPECIE ARBUSTIVE PER SCARPATE IN RILEVATO DI ALTEZZA MAGGIORDEI 5 M RICADENTI ALL'INTERNO DELLE VINCOLATE						
LOCALIZZAZIONE INTERVENTI	TIPOLOGIA E N. ALBERI PER INTERVENTO					

INTERVENTI DI SISTEMAZIONE A VERDE AREE INTERLUSSE DEGLI SVINCOLI SPECIE ARBUSTIVE PREVISTE					
LOCALIZZAZIONE INTERVENTI	TIPOLOGIA E N. ALBERI PER INTERVENTO				
	Myrica Communis	Pistacia Lentiscus	Phytolacca Angustifolia	Prunus Spinosus	Biancospino
Svincolo Via Nova Poggomarino Loc. Moscatelli	213	20	218	42	39
Svincolo Boscovale Poggomarino	211	20	115	41	40
TOTALE PER SPECIE	424	40	333	83	79
TOTALE COMPLESSIVO	959				

INTERVENTI DI MESSA A DIMORA DI SPECIE ARBOREE IN CORRISPONDENZA DEI VIADOTTI DI PROGETTO				
LOCALIZZAZIONE INTERVENTI	TIPOLOGIA E N. ALBERI PER INTERVENTO			
	Leccio (Quercus ilex)	Acer Campestre (Acer Campestre)	Roverella (Quercus Pubescens)	
Viadotto VI02N	1	1		1
Viadotto VI04N	1	1		1
Viadotto VI05S	2	1		1
Viadotto VI05N	1	1		1
Viadotto VI07N	2	2		1
Viadotto VI07S	1	1		1
TOTALE PER SPECIE	7	6		5
TOTALE COMPLESSIVO	18			

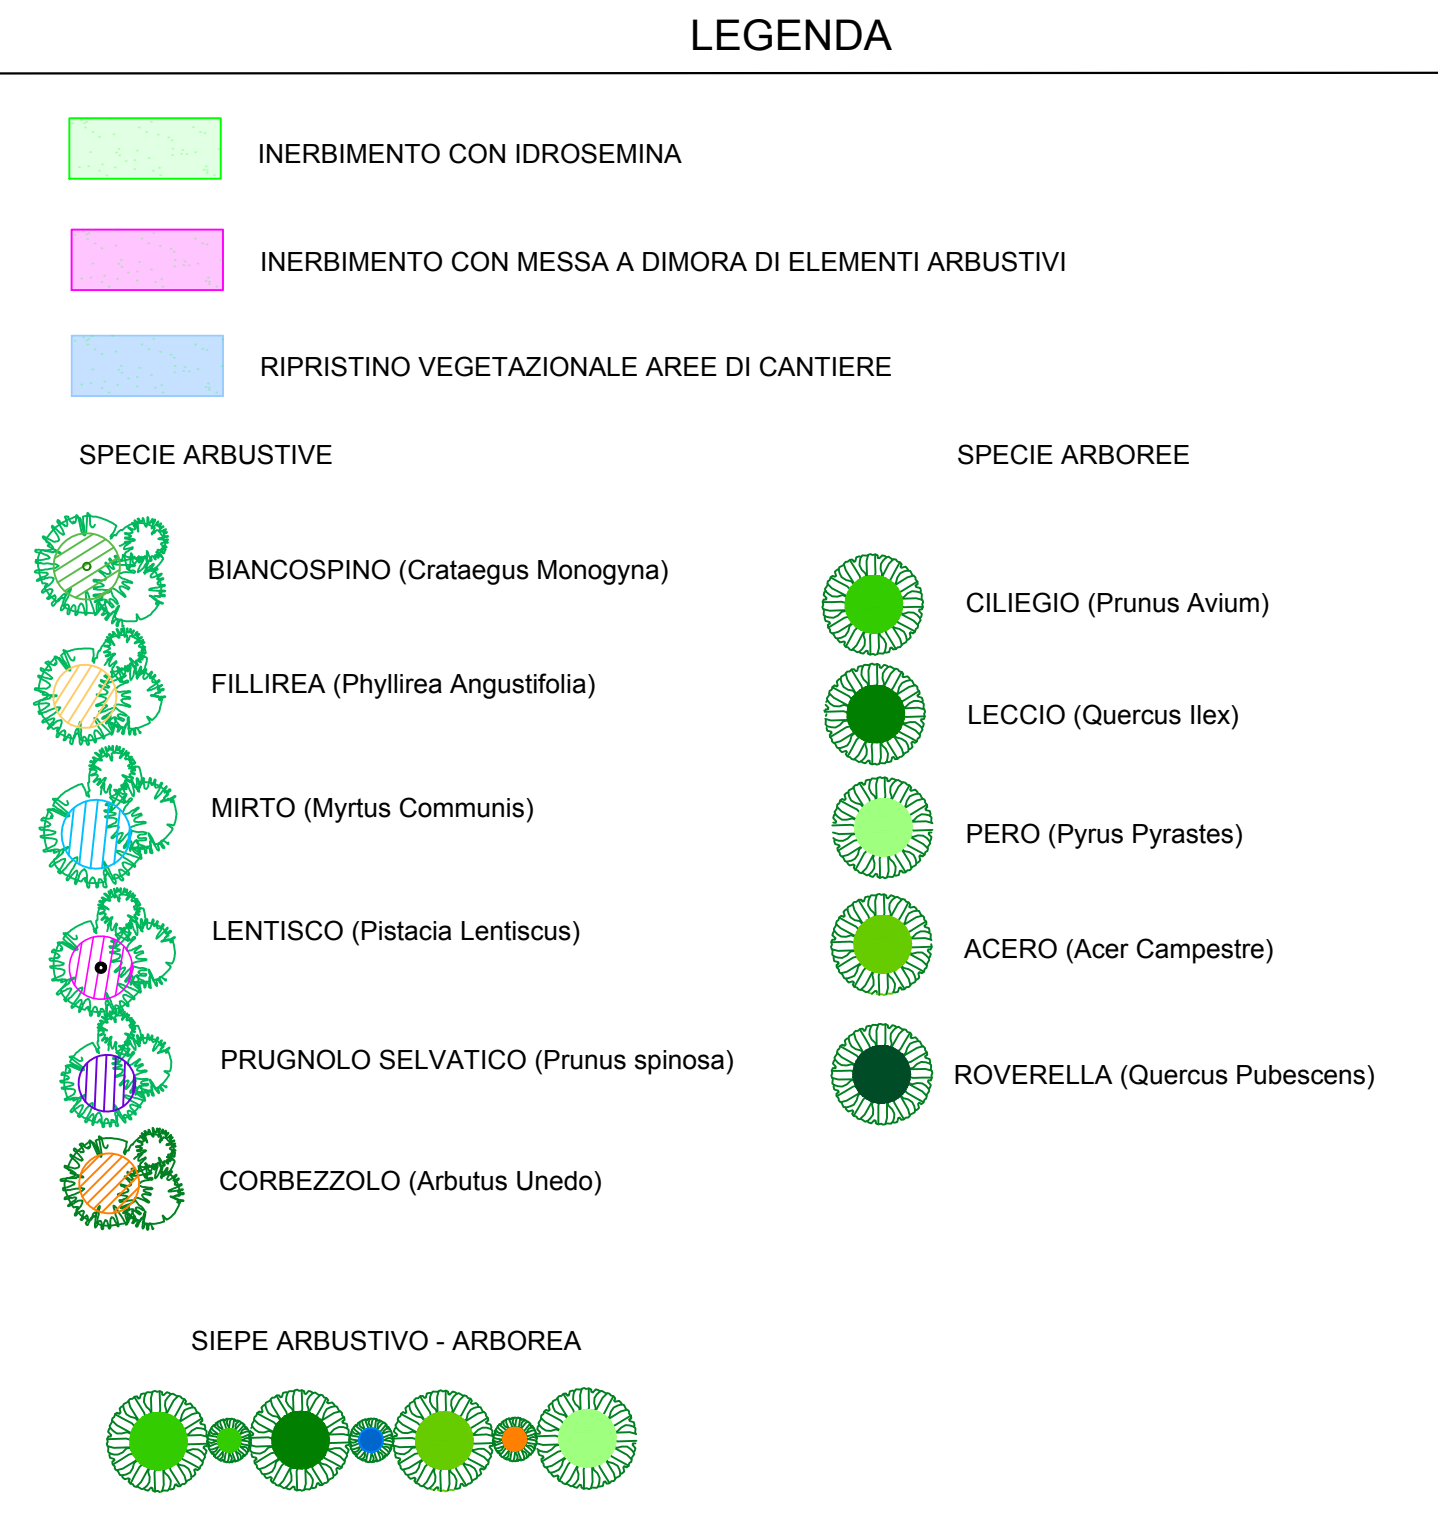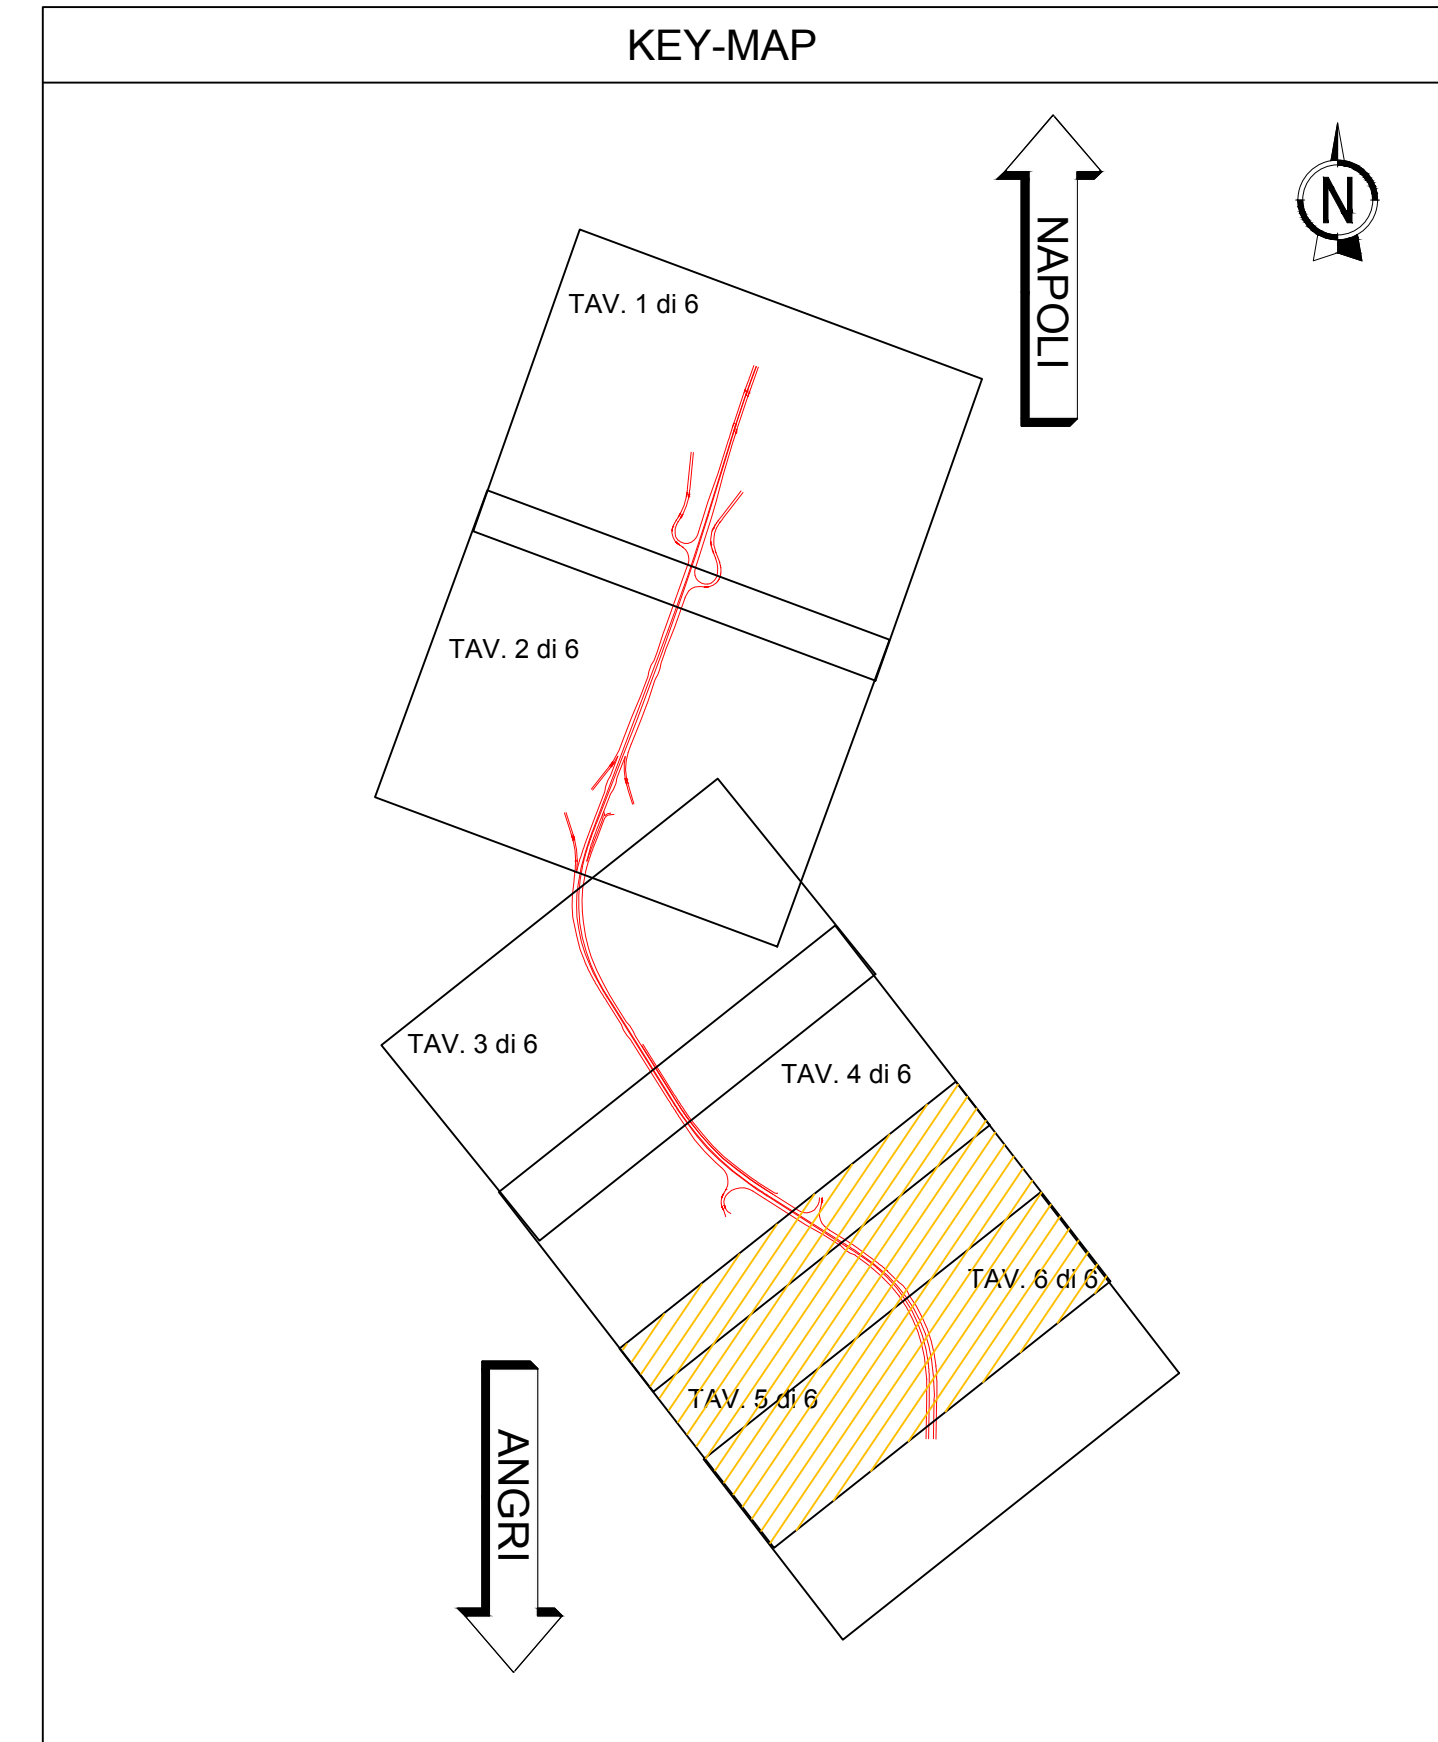

anas Direzione Progettazione e Realizzazione Lavori

S.S. 268 "DEL VESUVIO"
RADDOPPIO DA DUE A QUATTRO CORSIE DELLA STATALE
dal Km 19+550 al Km 29+300
IN CORRISPONDENZA DELLO SVINCOLO DI ANGRÌ

1° Lotto, dal Km 19+554 al Km 23+100

COD. NA234

PROGETTAZIONE: R.T.I.: PROGER S.p.A. (capogruppo mandataria)
 PROGIN S.p.A. - INTEGRA CONSORZIO STABILE
 IDROESSE Engineering S.r.l. - Prometeoengineering.it S.r.l. - ART S.r.l.

RESPONSABILE INTEGRAZIONE PRESSIONI SPECIALISTICHE:
 Prof. Ing. Antonio GRIMALDI (Proger S.p.A.)

RESPONSABILE INTEGRAZIONE PRESSIONI SPECIALISTICHE:
 Prof. Ing. Antonio GRIMALDI (Proger S.p.A.)

COORDINATORE PER LA SICUREZZA IN FASE DI PROGETTAZIONE:
 Dott. Ing. Nicola SCIARRA (Proger S.p.A.)

PROJECT MANAGER DELL'R.T.I.:
 Dott. Ing. Carlo LISTANTI (Proger S.p.A.)

VISTO RESPONSABILE DEL PROCEDIMENTO:
 Dott. Ing. Domenico PIETRAPERTOSA

RELAZIONE PAESAGGISTICA

Planimetria interventi opere a verde e sestì di impianto - Lotto 1 (5 di 6)


REVISIONE	SCALA
B	1:1000

REV.	DESCRIZIONE	DATA	REDATTO	VERIFICATO	APPROVATO
B	EMISIONE A SEGUITO ISTRUTTORIA DEL 2021/02/02	12/07/2020	A. Marini	D. Muzzo	C. Di Mino
A	EMISIONE		A. Marini	D. Muzzo	C. Di Mino