



Sezione tipo in rilevato in rettilo carreggiate separate con inerimento

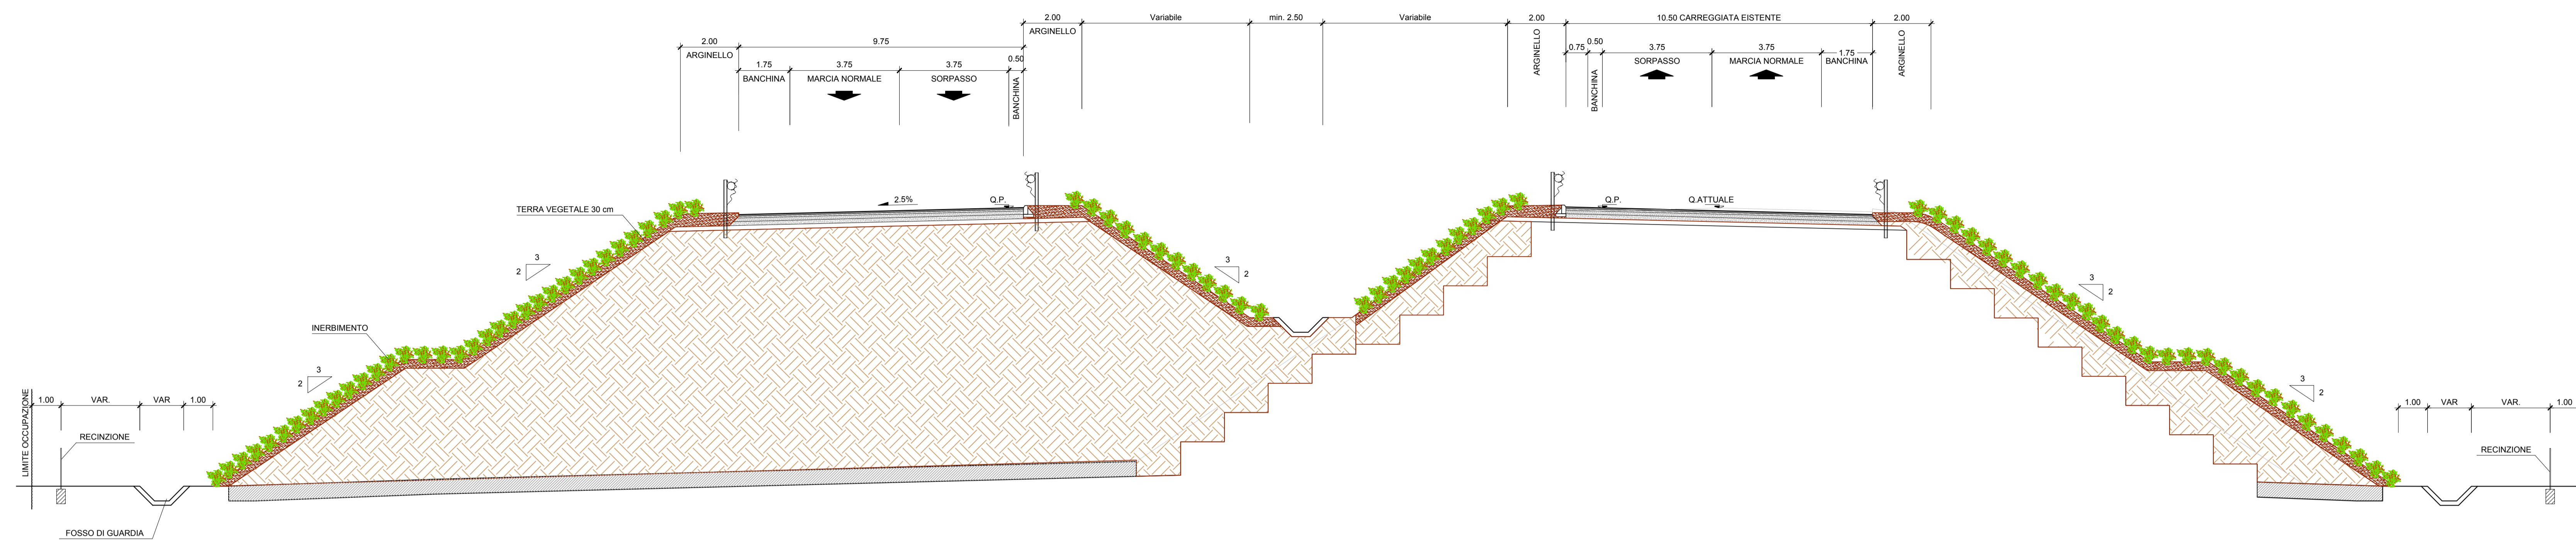

Sezione tipo in rilevato in rettilo tratti in affiancamento con inerimento

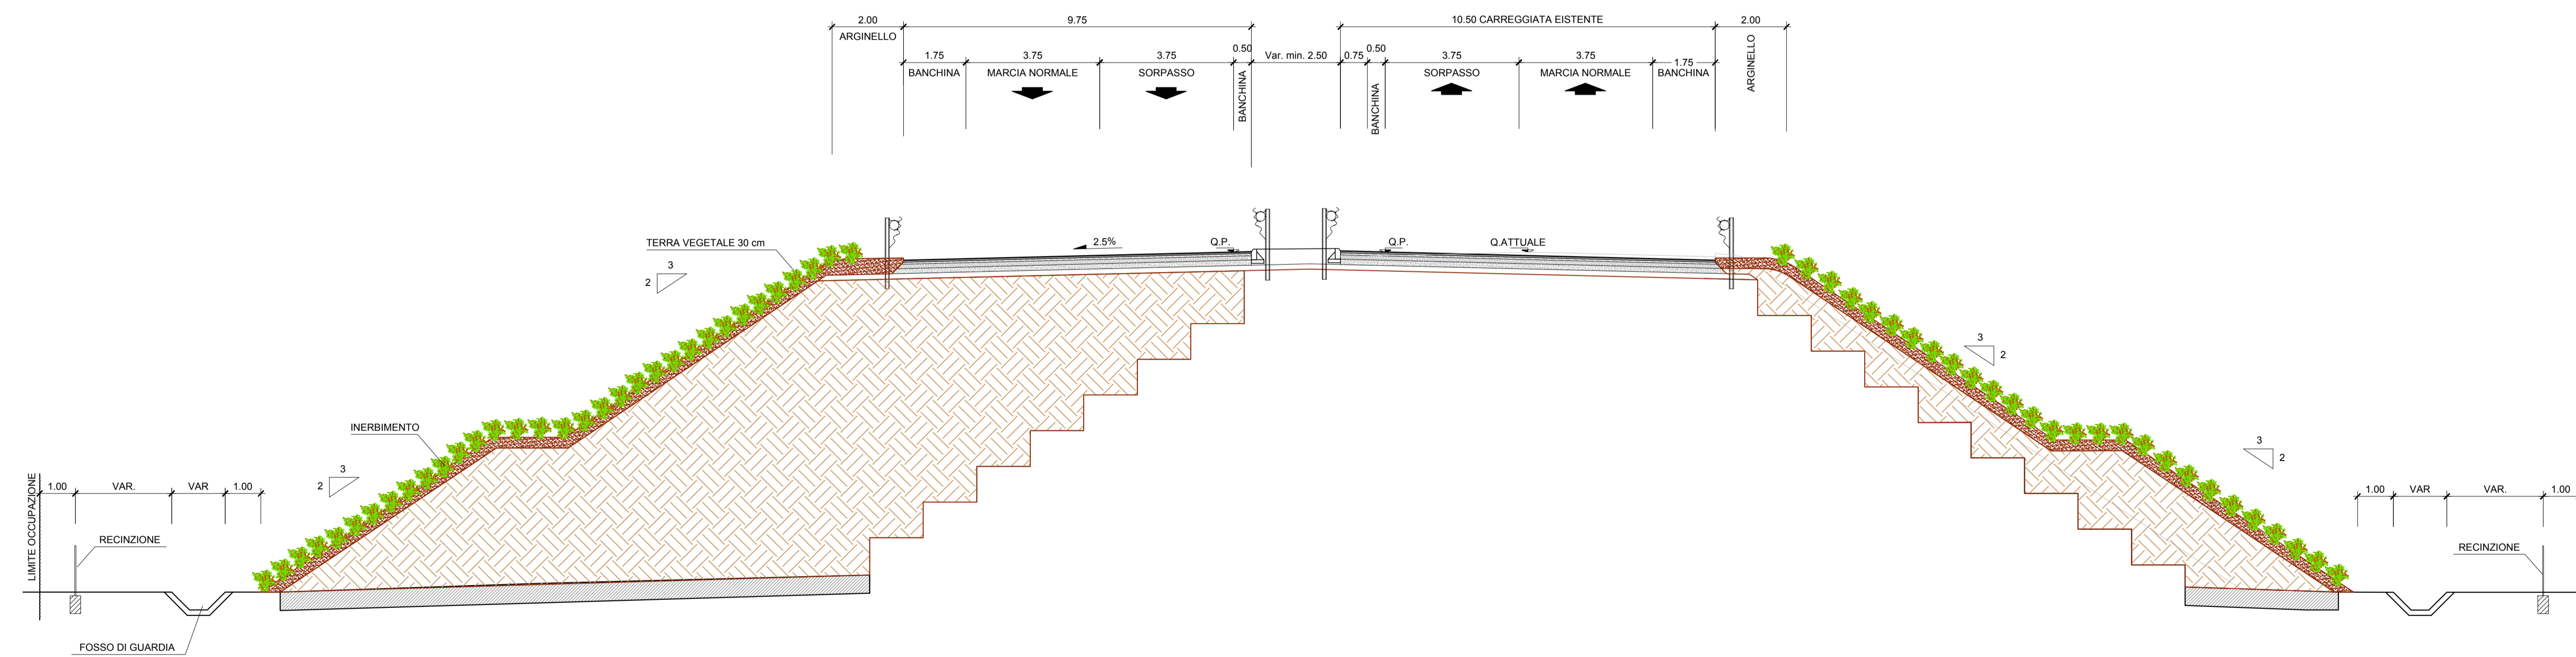

Legenda

Terreno vegetale spessore 30 cm

Sistemazione scarpate mediante inerimento con miscuglio di sementi per manti erbosi (L'inerimento sarà effettuato con miscugli a dosaggio di circa 50 gr/mq di semente)

Modalità d'intervento

Modellamento e preparazione delle scarpate mediante scoronamento, livellamenti ed eliminazione di pietrame e ramaglia e successivo riporto di terreno vegetale (30 cm);

Spargimento della miscela di sementi in un unico strato quest'ultima dovrà essere leggermente ricoperta di terreno;

Spargimento delle sostanze concimanti e ammandanti in quantità tale da garantire il nutrimento alle sementi nella prima fase di crescita;

Manutenzione del terreno vegetale per evitare la diffusione delle specie infestanti.

SPECIE ERBACEE PREVISTE	PERCENTUALE IN PESO
GRAMINACEE	
Agropyron repens	6%
Dactylis glomerata	8%
Cynodon dactylon	4%
Festuca arundinacea	5%
Lolium perenne	5%
Lolium multiflorum	5%
Poa trivialis	2%
Brachypodium rupestre	2%
Bromus erectus	3%
Festuca rubra	6%
Holcus lanatus	4%
Poa pratensis	2%
Festuca ovina	4%
Totale Graminacee	56%
LEGUMINOSE	
Lotus corniculatus	8%
Medicago sativa	5%
Medicago lupulina	5%
Vicia sativa	3%
Vicia villosa	3%
Trifolium pratense	4%
Trifolium repens	3%
Onobrychis vicifolia	4%
Hedysarum coronarium	3%
Totale Leguminose	38%
ALTRE SPECIE	
Cichorium hybintus	2%
Taraxacum officinale	2%
Plantago lanceolata	2%
Totale altre specie	6%
TOTALE	100%

Direzione Progettazione e Realizzazione Lavori

S.S. 268 "DEL VESUVIO"
RADDOPPIO DA DUE A QUATTRO CORSIE DELLA STATALE
dal Km 19+550 al Km 29+300
IN CORRISPONDENZA DELLO SVINCOLO DI ANGRI

1° Lotto, dal Km 19+554 al Km 23+100

PROGETTO DEFINITIVO COD. NA234

PROGETTAZIONE: R.T.I.: PROGER S.p.A. (capogruppo mandataria)
PROGIN S.p.A. - INTEGRA CONSORZIO STABILE
IDROESSE Engineering S.r.l. - Prometeoengineering.it S.r.l. - ART S.r.l.

RESPONSABILE INTEGRAZIONE PRESTAZIONI SPECIALISTICHE: Prof. Ing. Antonio GRIMALDI (Progin S.p.A.)

CAPOGRUPPO MANDATARIA: DIRETTORE TECNICO: Dott. Ing. Stefano PALLAVICINI

MANDANTI: DIRETTORE TECNICO: Dott. Ing. Lorenzo INFANTE; DIRETTORE TECNICO: Prof. Ing. Franco BRAGA

COORDINATORE PER LA SICUREZZA IN FASE DI PROGETTAZIONE: Dott. Ing. Nicola SCIARRA (Proger S.p.A.)

PROJECT MANAGER DELL'R.T.I.: Dott. Ing. Carlo LISTORTI (Proger S.p.A.)

CONCOESSE: DIRETTORE TECNICO: Dott. Ing. Alberto CECCHINI; DIRETTORE TECNICO: Dott. Ing. Alessandro FOCARACCI

VISTO: RESPONSABILE DEL PROCEDIMENTO: Dott. Ing. Domenico PIETRAPERTOSA

ART: DIRETTORE TECNICO: Dott. Ing. Ivo FRESIA

RELAZIONE PAESAGGISTICA

Sezioni tipologiche opere a verde: inerimenti delle scarpate in rilevato

CODICE PROGETTO	DPNA0234	NOME FILE	T01A00AMBST02_A.dwg	REVISIONE	SCALA:
PROGETTO	D	ELABORAZIONE	T01A00AMBST02	A	1:100
REVISIONE	A	DESCRIZIONE	EMMISSIONE	DATA	REDAZIONE
			12/10/2020	A. Morinelli	D. Mezzore
					C. Di Michèle
					APPROVATO