




Sezione tipo in rilevato con messa a dimora di arbusti nelle scarpate superiori a 5 m ubicate in aree sottoposte a vincolo

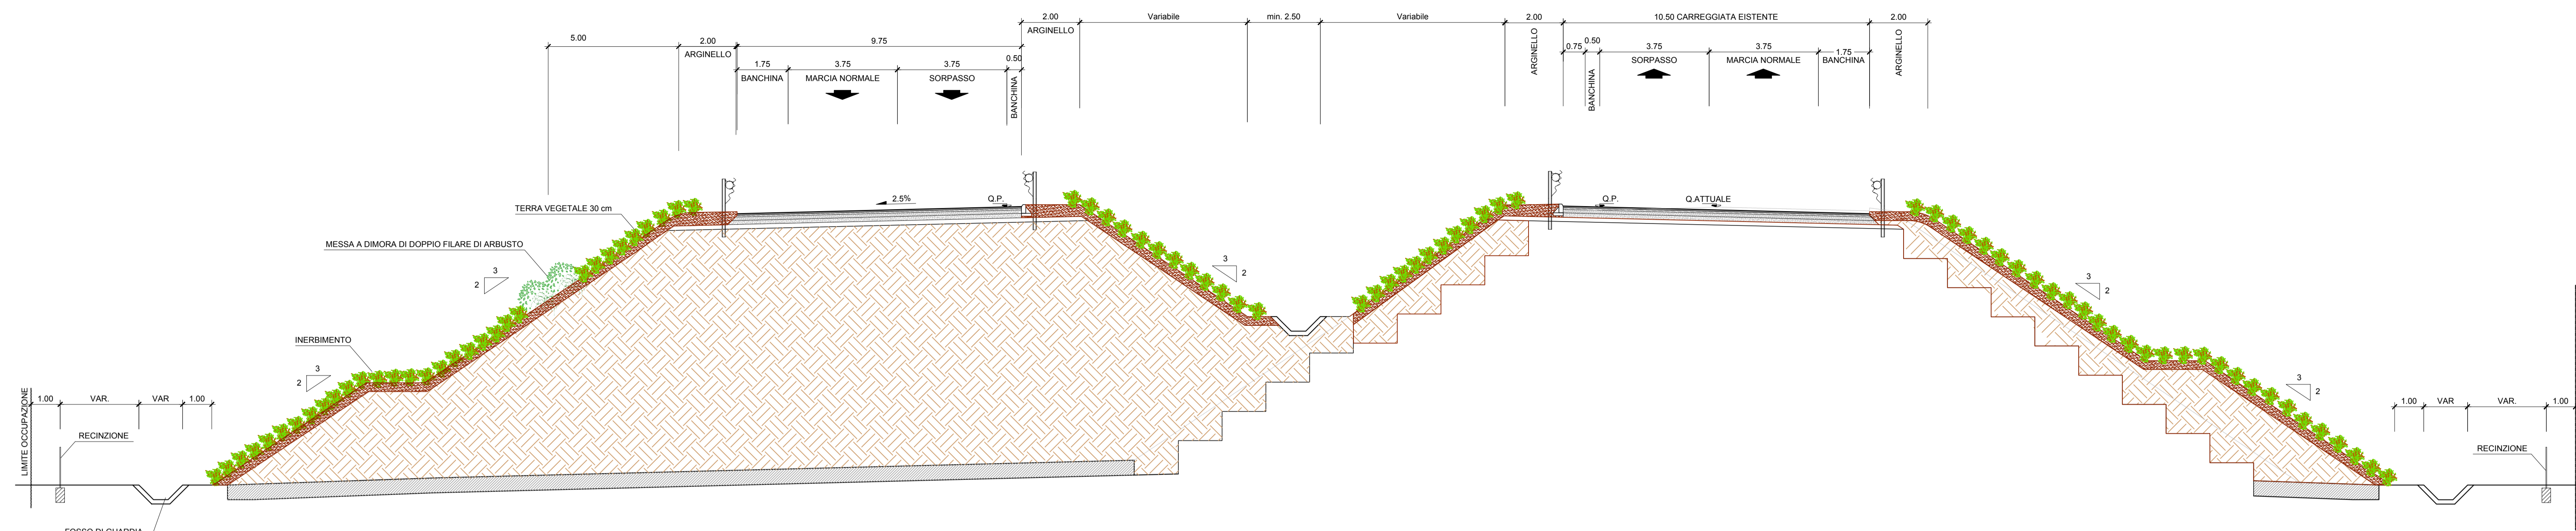

Pianta
Scala 1:100

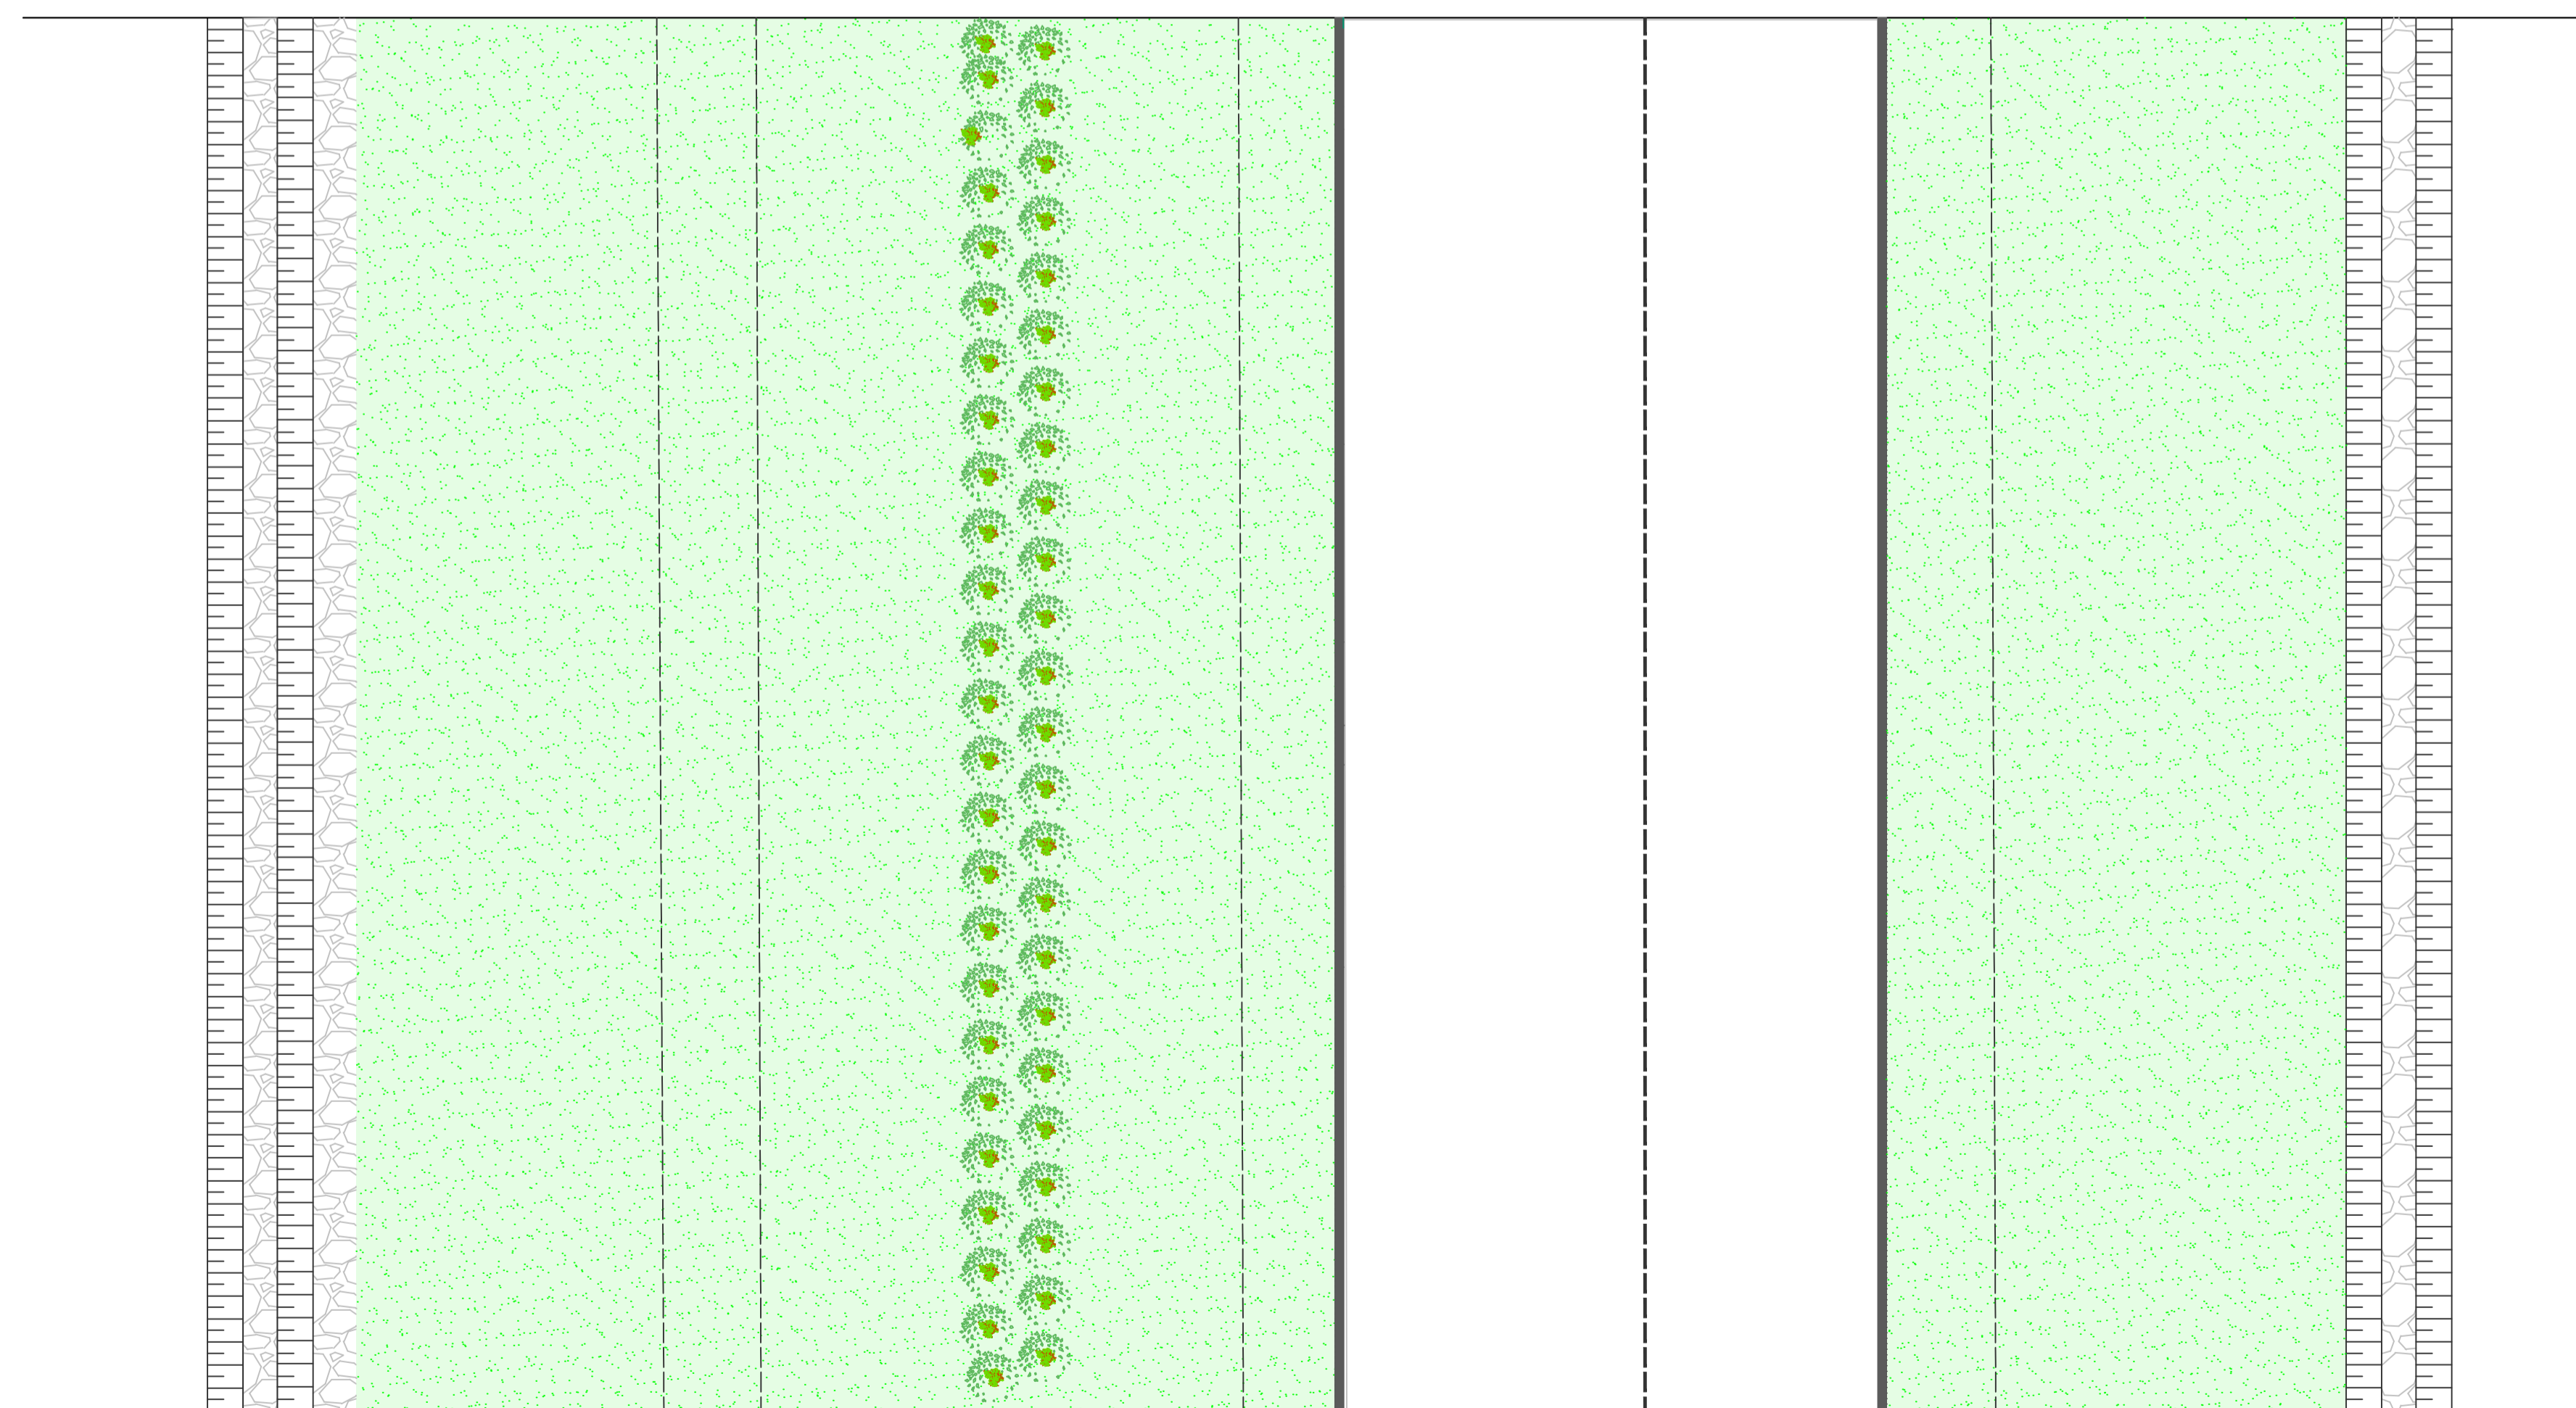

Particolare in pianta con disposizione delle specie arbustive
Scala 1:100

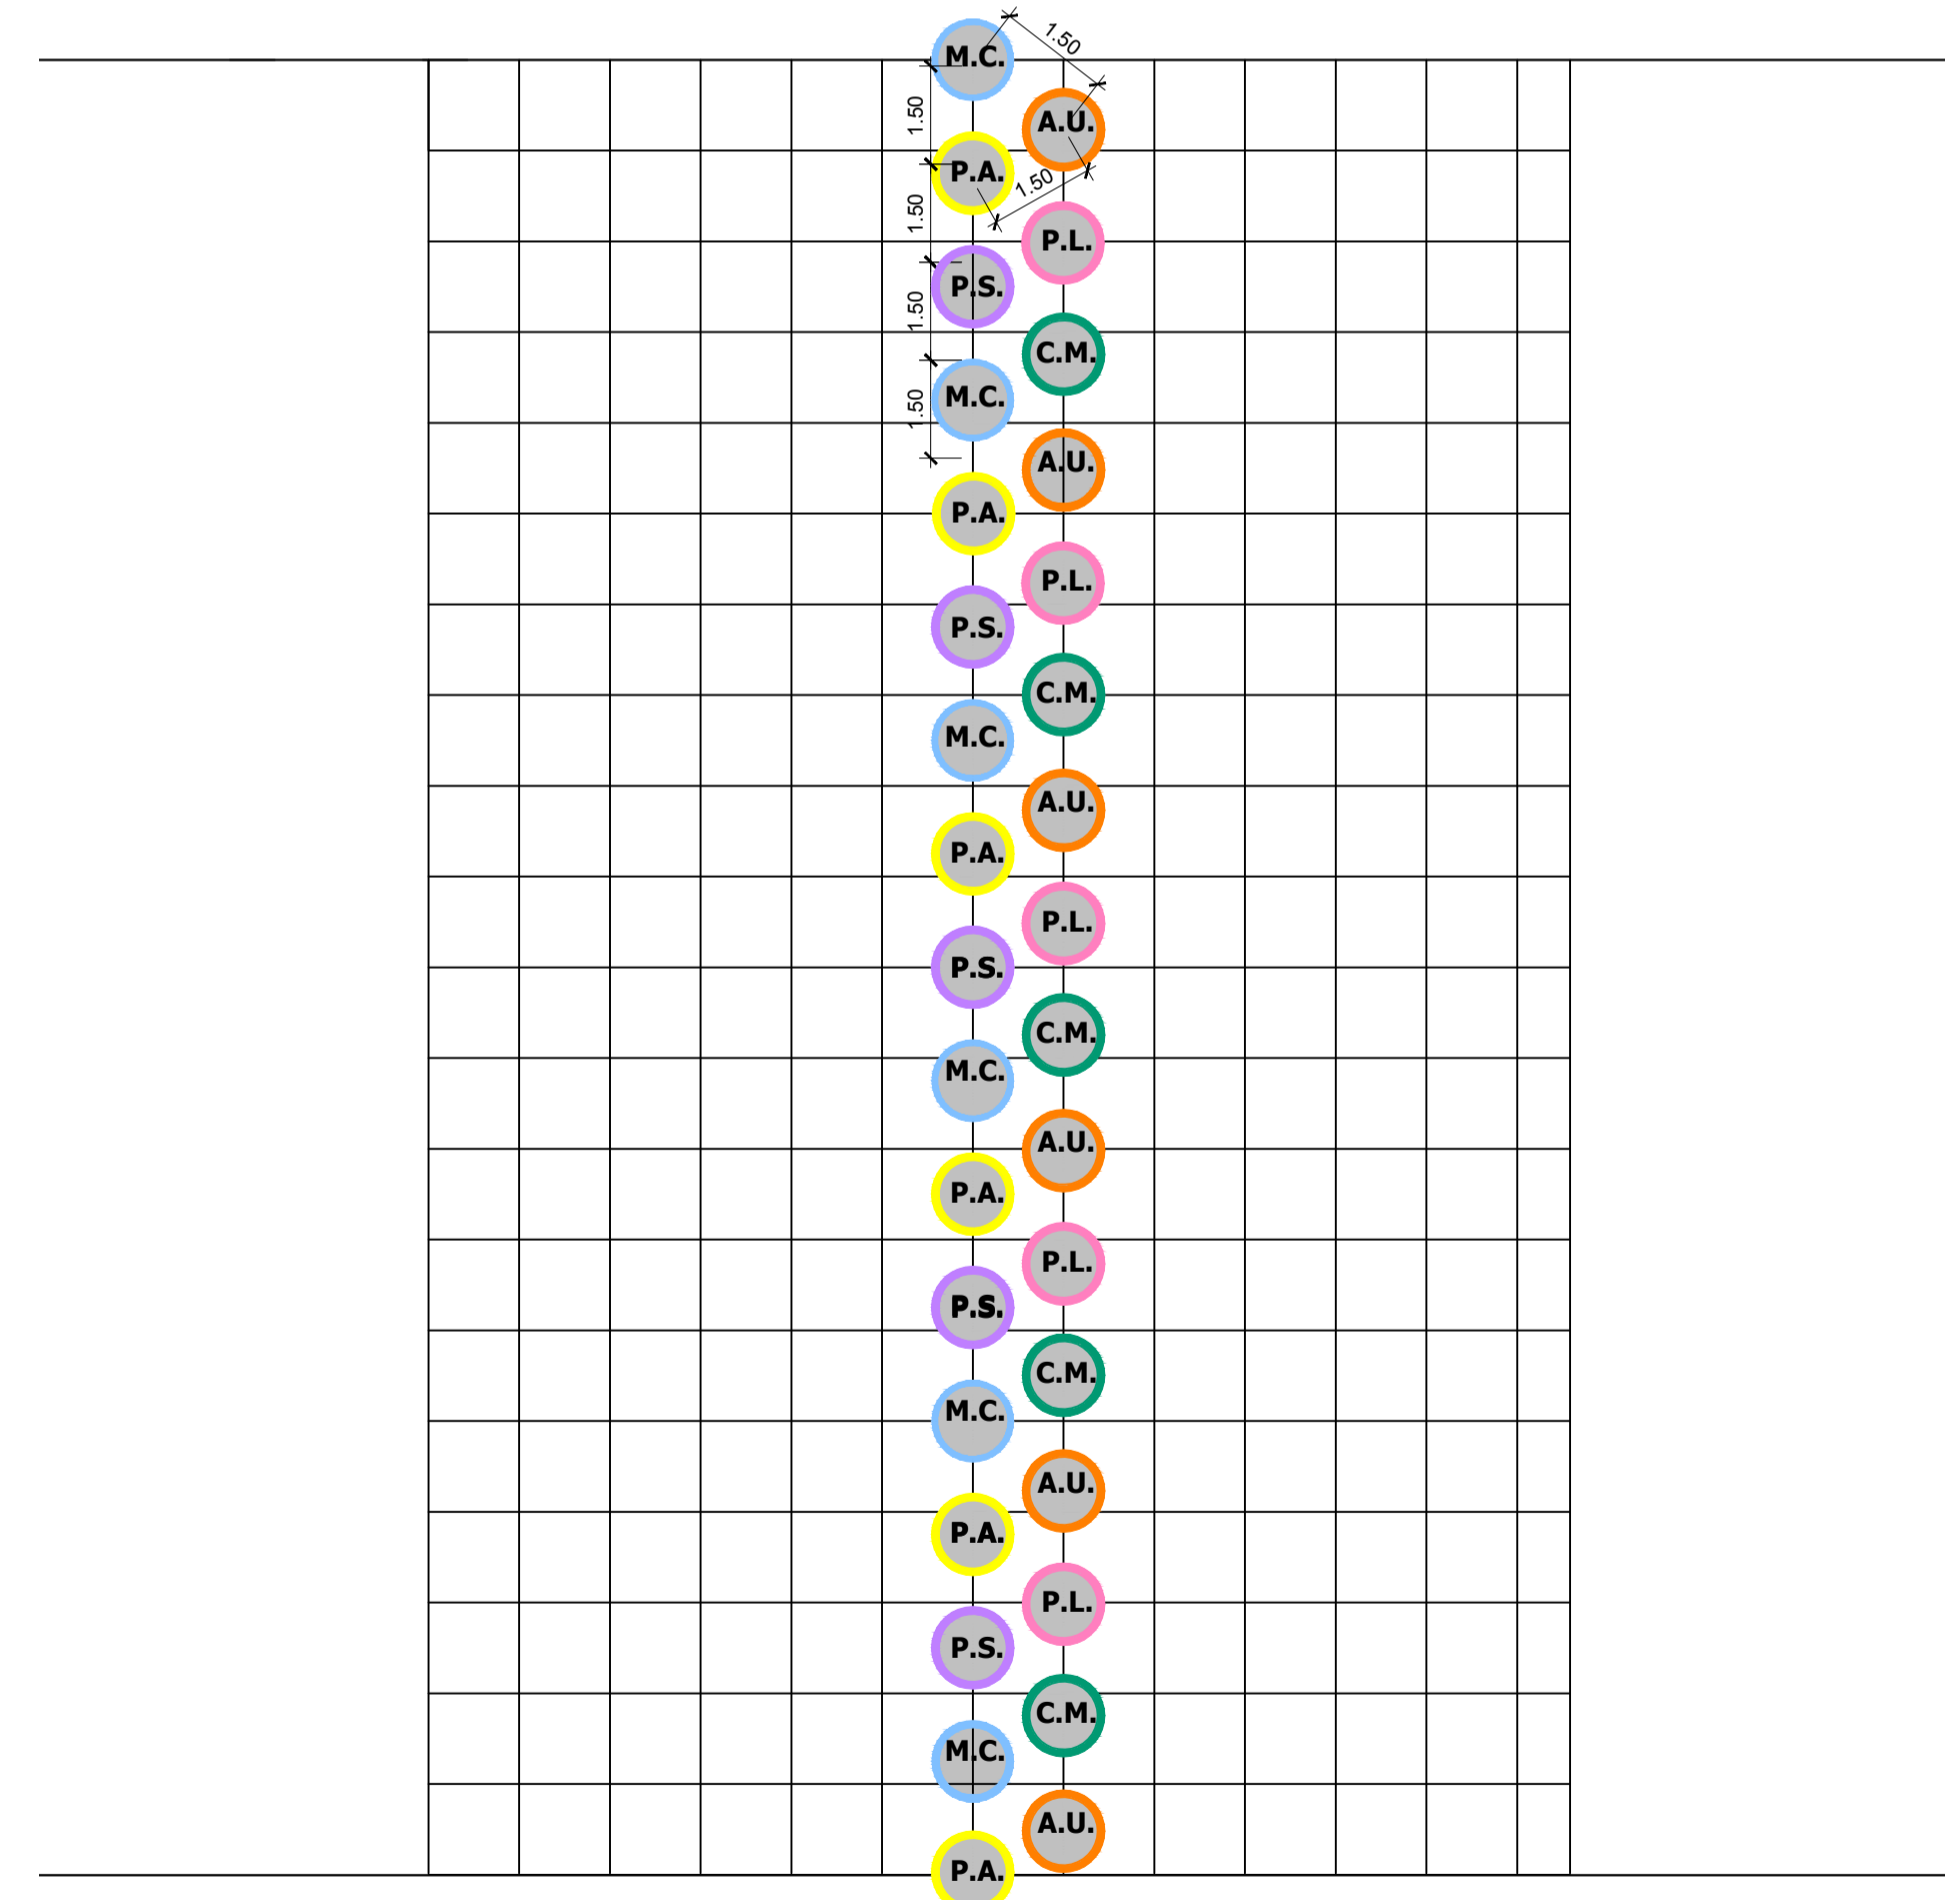

LEGENDA

- Terreno vegetale spessore 30 cm
- Sistemazione scarpate mediante inerbimento
- Messa a dimora di elementi arbustivi

Abaco simboli specie arbustive

- P.S. Prunus Spinoso - Prugnolo selvatico
- M.C. Myrtus Communis - Mirto
- P.A. Phyllirea Angustifolia - Fillirea
- A.U. Arbutus Unedo - Corbezzolo
- C.M. Crataegus Monogyna - Biancospino
- P.L. Pistacia Lentiscus - Lentisco

SPECIE ARBUSTIVE



Crataegus Monogyna - Biancospino



Myrtus Communis - Mirto



Pistacia lentiscus - Lentisco



Phyllirea Angustifolia - Fillirea



Arbutus Unedo - Corbezzolo



Prunus Spinoso - Prugnolo selvatico

		Direzione Progettazione e Realizzazione Lavori	
S.S. 268 "DEL VESUVIO" RADDOPPIO DA DUE A QUATTRO CORSIE DELLA STATALE dal Km 19+550 al Km 29+300 IN CORRISPONDENZA DELLO SVINCOLO DI ANGRÌ			
1° Lotto, dal Km 19+554 al Km 23+100			
PROGETTO DEFINITIVO			cod. NA234
PROGETTAZIONE: R.T.I.: PROGER S.p.A. (capogruppo mandataria) PROGIN S.p.A. - INTEGRA CONSORZIO STABILE IDROESSE Engineering S.r.l. - Prometeoengineering.it S.r.l. - ART S.r.l.			
RESPONSABILE INTEGRAZIONE PRESTAZIONI SPECIALISTICHE: Prof. Ing. Antonio GRIMALDI (Progin S.p.A.)	CAPOGRUPPO MANDATARIA: PROGER Direttore Tecnico: Dott. Ing. Stefano PALLAVICINI		
GEOLOGO: Dott. Geol. Nocerino GIOSAFATTE (Prometeoengineering.it S.r.l.)	MANDANTE: INTEGRA Direttore Tecnico: Prof. Ing. Franco BRAGA		
COORDINATORE PER LA SICUREZZA IN FASE DI PROGETTAZIONE: Dott. Ing. Nicola SCIARRA (Proger S.p.A.)	PROGIN S.p.A. Direttore Tecnico: Dott. Ing. Lorenzo INFANTE PROMETE Direttore Tecnico: Dott. Ing. Alessandro FOCARACCI		
PROJECT MANAGER DELL'R.T.I.: Dott. Ing. Carlo LISTORTI (Proger S.p.A.)	DIRETTORE TECNICO: ART Direttore Tecnico: Dott. Ing. Ivo FRESIA		
VISTO - RESPONSABILE DEL PROCEDIMENTO: Dott. Ing. Domenico PIETRAPERTOSA			
RELAZIONE PAESAGGISTICA			
Sezioni e dettagli di opere a verde: messa a dimora di arbusti per scarpate superiori ai 5m ricadenti nelle aree sottoposte a tutela			
CODICE PROGETTO DPNA0234	NOME FILE T01A00AMBST03_A.dwg	REVISIONE A	SCALA: 1:100
PROGETTO ELAB.	LIV. PROG. D	NUM. PROG. 19	CODICE ELAB. T01A00AMBST03
A	EMISSIONE	12/10/2020	A. Morinelli D. Mezzore C. Di Michè
REV.	DESCRIZIONE	DATA	REDATTO VERIFICATO APPROVATO