PLANIMETRIA DI PROGETTO E DI TRACCIAMENTO

Scala 1:2000

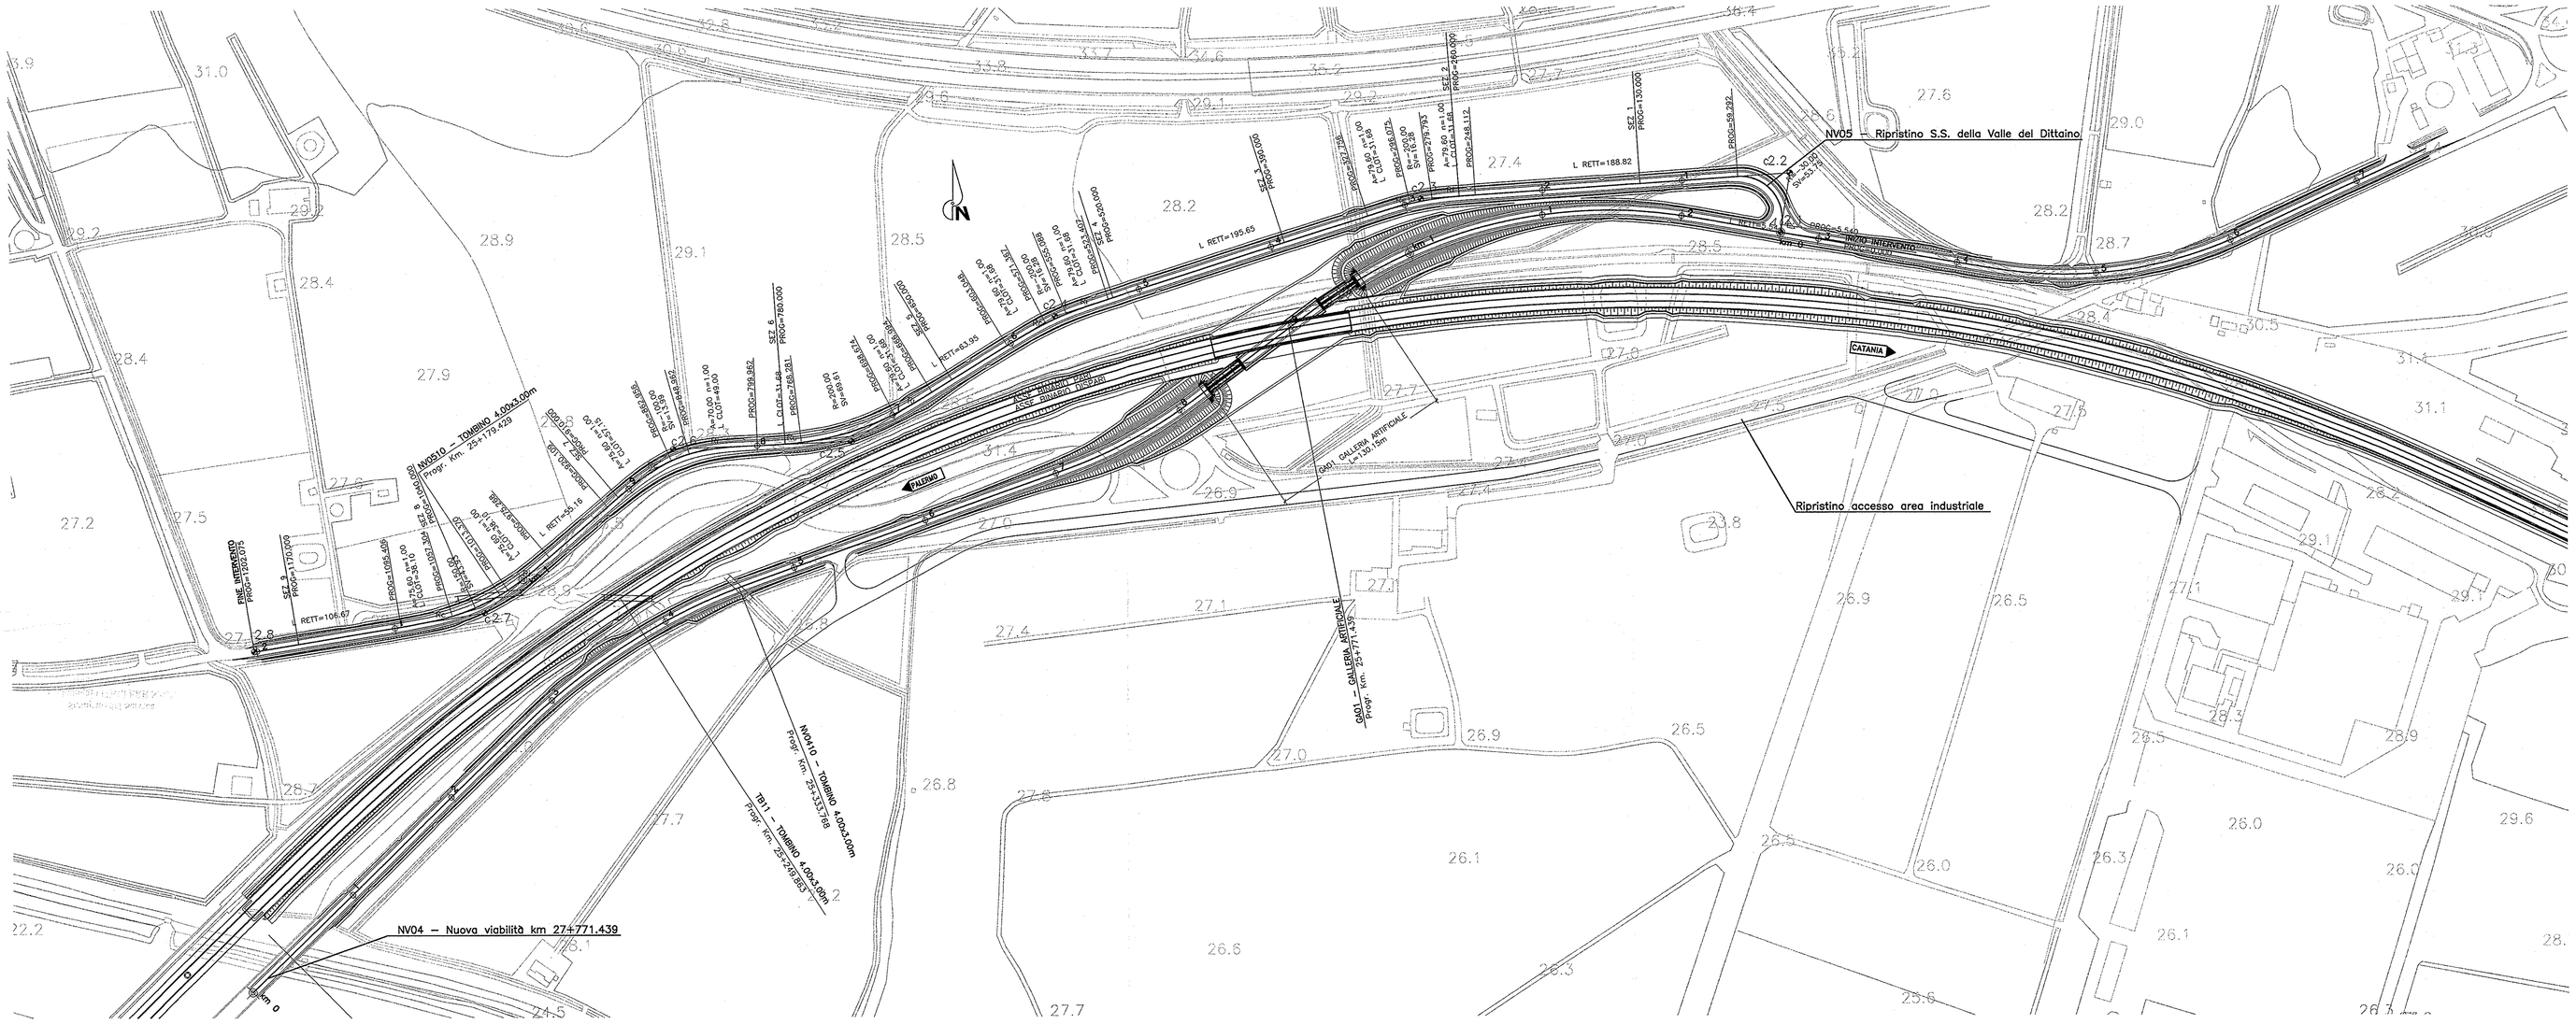
NV05 – Ripristino S.S. della Valle del Dittaino
Ripristino accesso area industriale
CATANIA
N
L RETT=188.82
L RETT=195.65
L RETT=106.67
