


Sezione tipo in rilevato con messa a dimora di arbusti nelle scarpate superiori a 5 m ubicate in aree sottoposte a vincolo

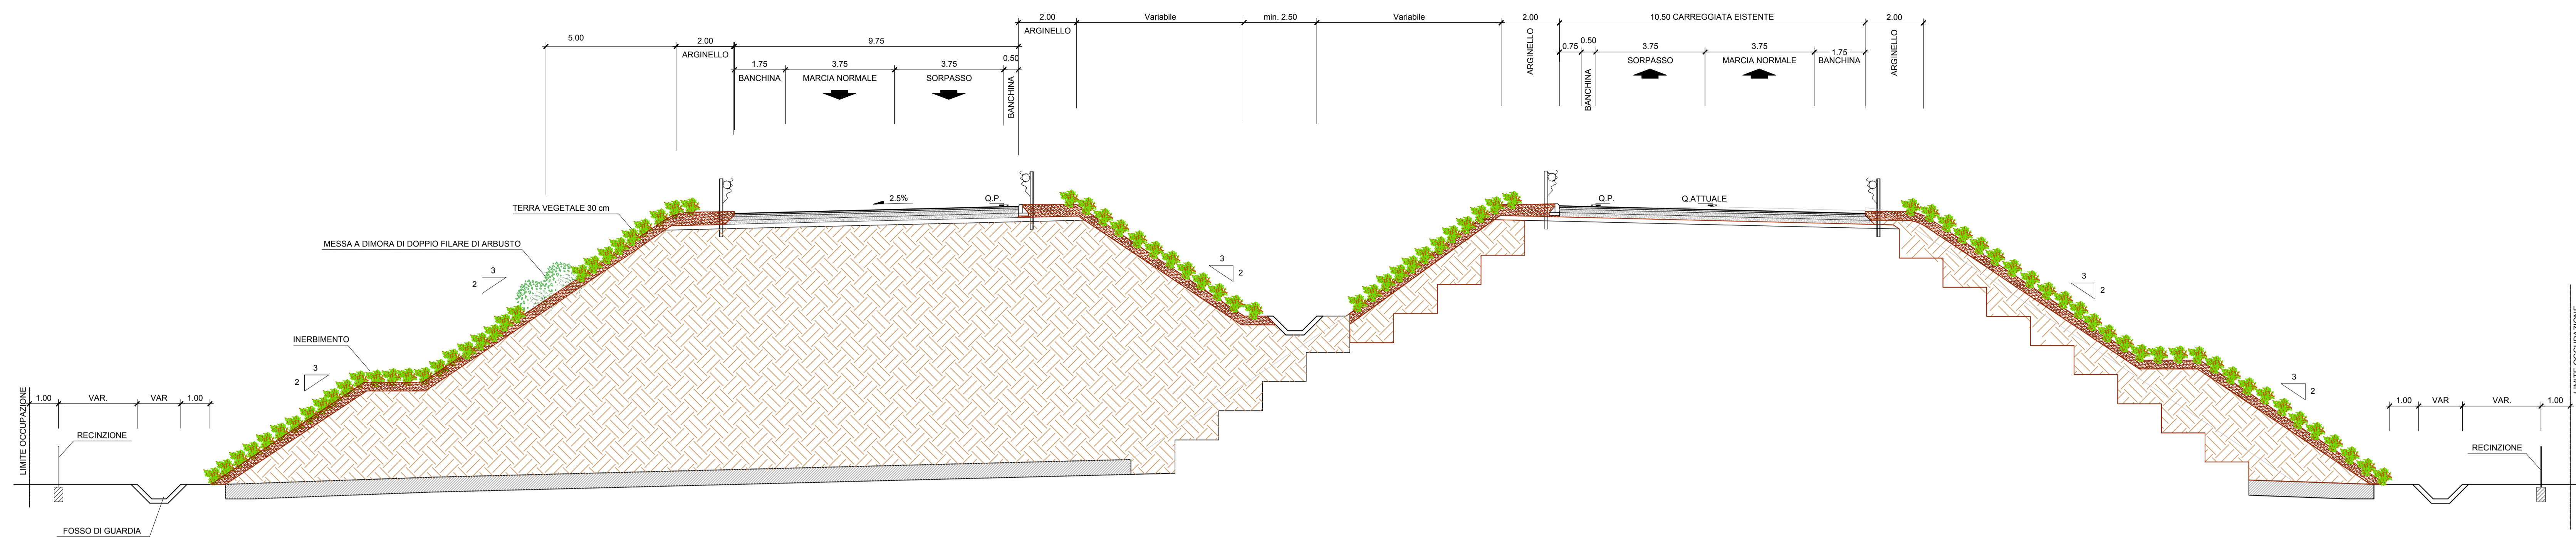


LEGENDA

- Terreno vegetale spessore 30 cm
- Sistemazione scarpate mediante inerbimento
- Messa a dimora di elementi arbustivi


Abaco simboli specie arbustive

- P.S. Prunus Spinosa - Prugnolo selvatico
- M.C. Myrtus Communis - Mirto
- P.A. Phyllirea Angustifolia - Fillirea
- A.U. Arbutus Unedo - Corbezzolo
- C.M. Crataegus Monogyna - Biancospino
- P.L. Pistacia Lentiscus - Lentisco

Pianta  
Scala 1:100

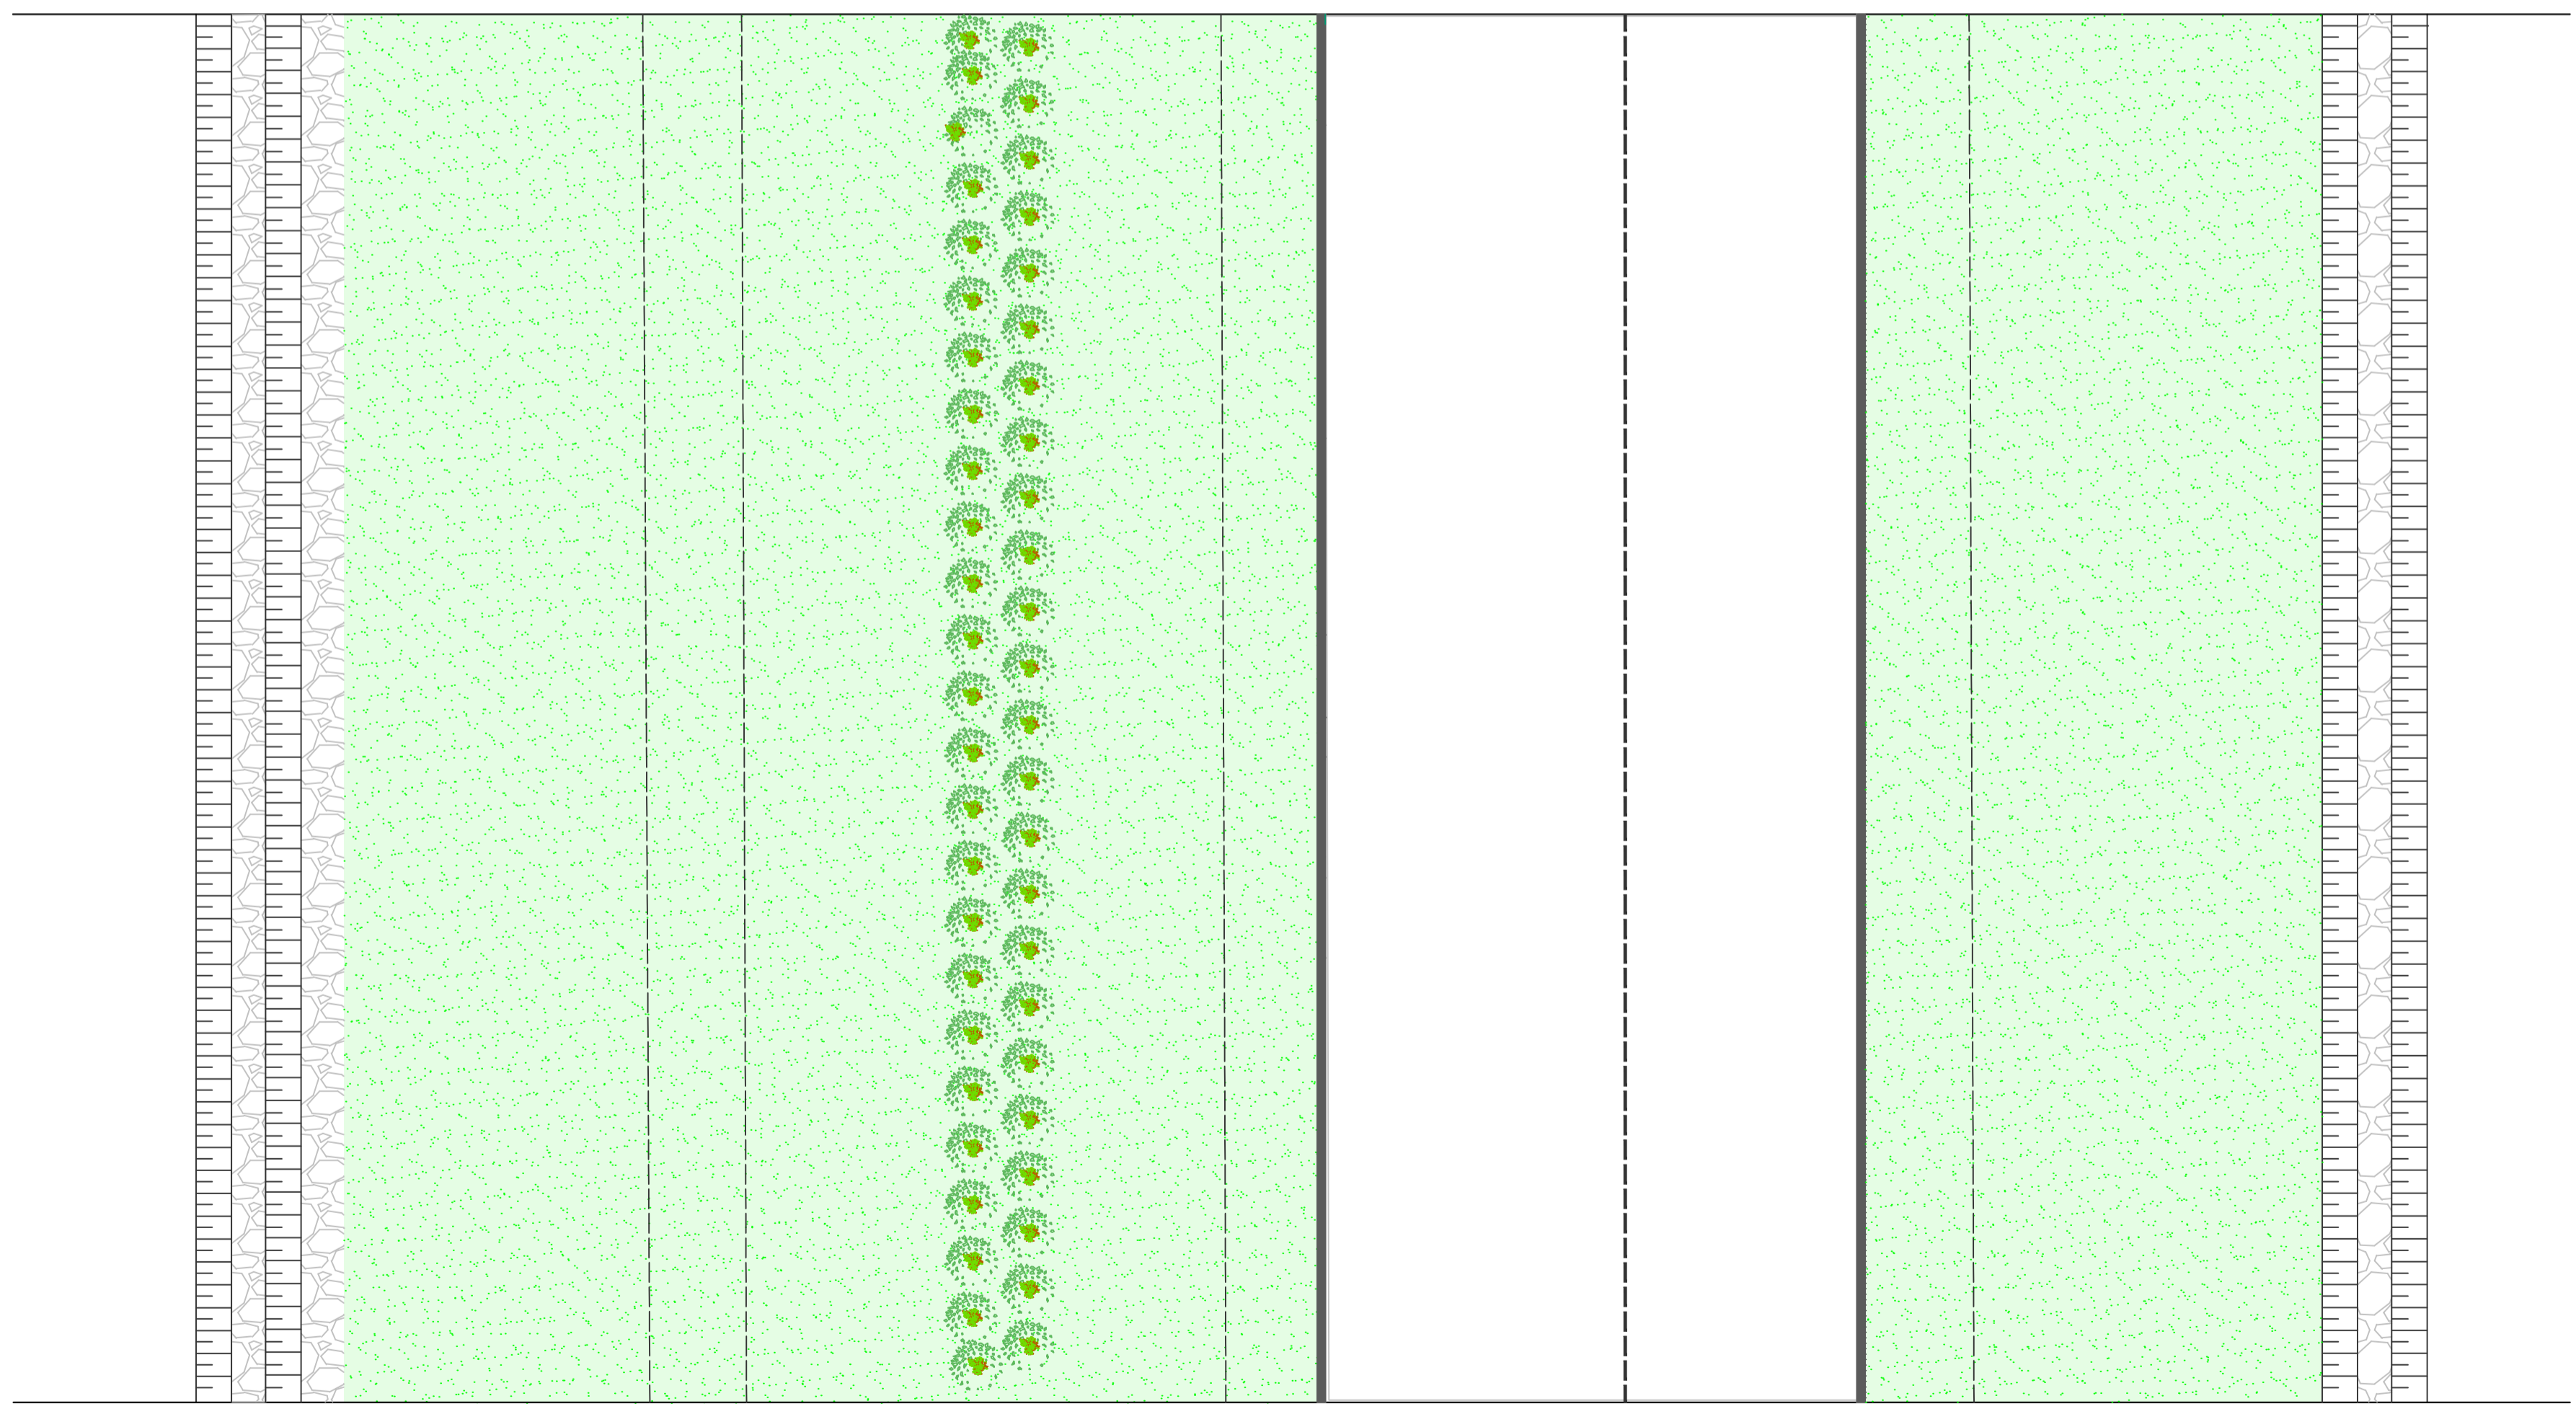

Particolare in pianta con disposizione delle specie arbustive  
Scala 1:100

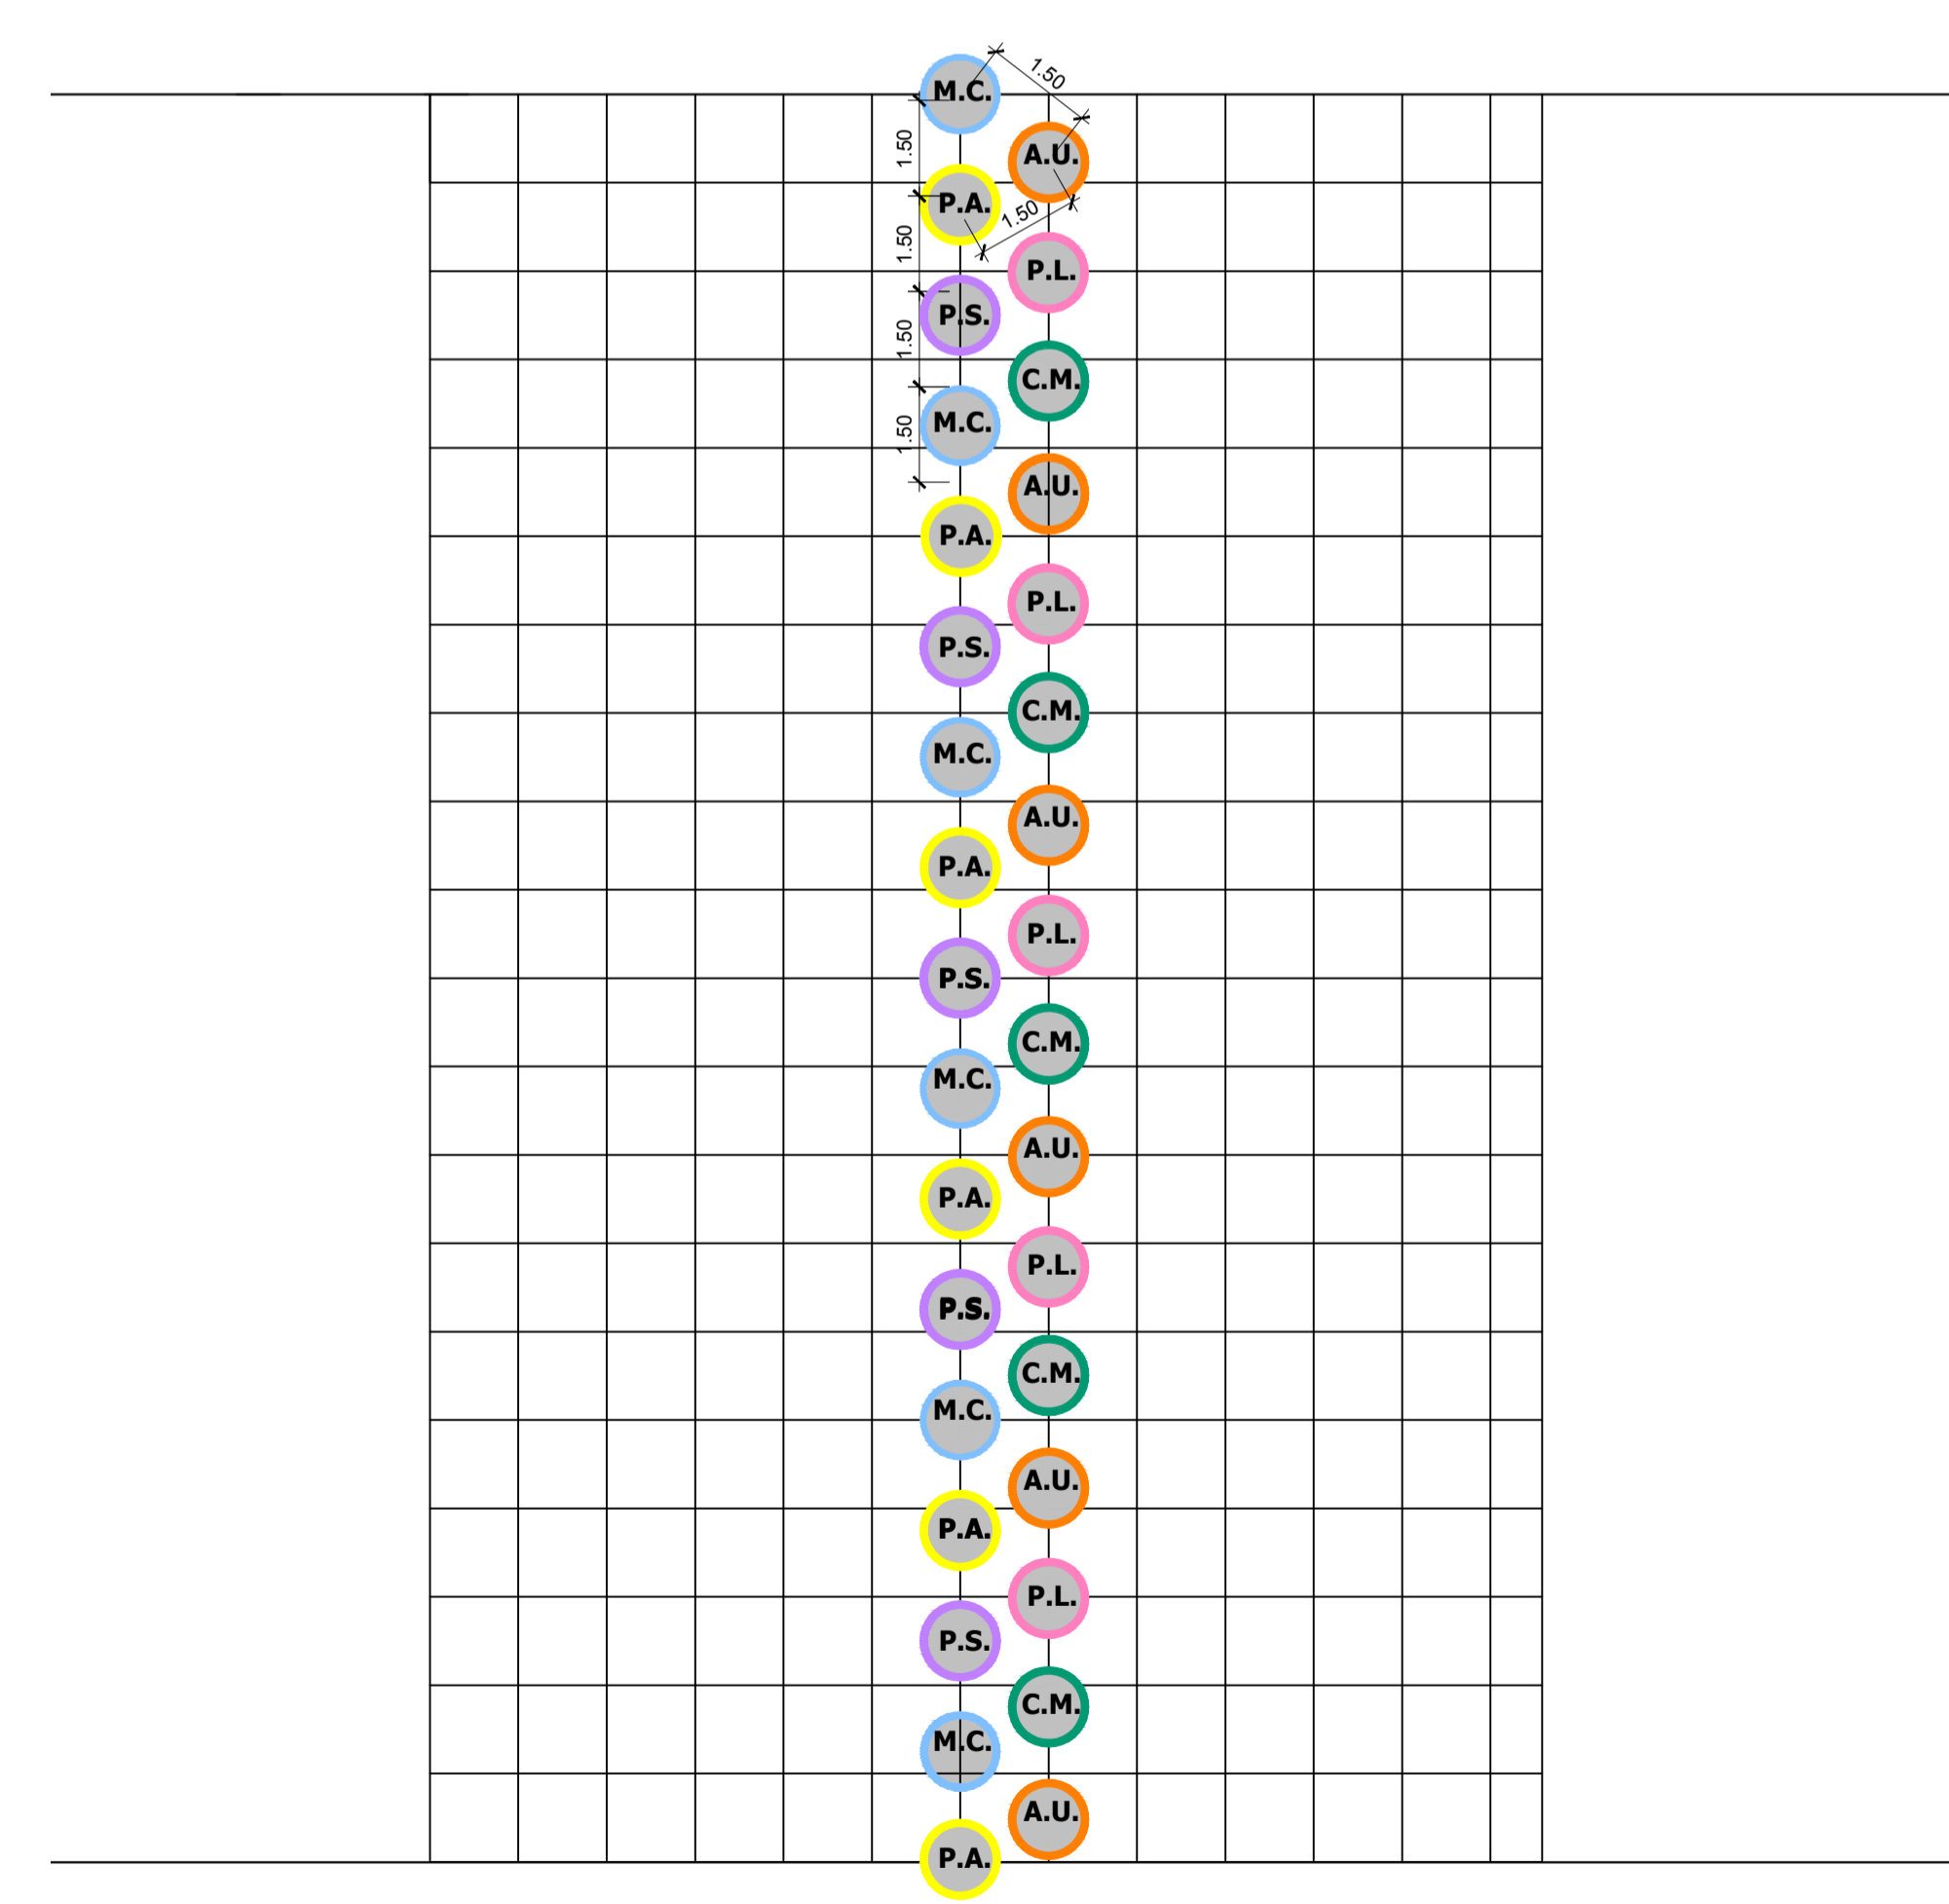

SPECIE ARBUSTIVE



**anas** Direzione Progettazione e Realizzazione Lavori

S.S. 268 "DEL VESUVIO"  
RADDOPPIO DA DUE A QUATTRO CORSIE DELLA STATALE  
dal Km 19+550 al Km 29+300  
IN CORRISPONDENZA DELLO SVINCOLO DI ANGRI

2° Lotto, dal Km 23+100 al Km 29+300

PROGETTO DEFINITIVO cod. NA235

PROGETTAZIONE: R.T.I.: PROGER S.p.A. (capogruppo mandataria)  
PROGIN S.p.A. - INTEGRA CONSORZIO STABILE  
IDROESSE Engineering S.r.l. - Prometeoengineering.it S.r.l. - ART S.r.l.

RESPONSABILE INTEGRAZIONE PRESTAZIONI SPECIALISTICHE: Prof. Ing. Antonio GRIMALDI (Progin S.p.A.)	CAPOGRUPPO MANDATARIA: <b>PROGER</b> Direttore Tecnico: Dott. Ing. Stefano PALLAVICINI
GEOLOGO: Dott. Geol. Nocerino GIOSAFATTE (Prometeoengineering.it S.r.l.)	MANDANTE: <b>INTEGRA</b> Direttore Tecnico: Prof. Ing. Franco BRAGA
COORDINATORE PER LA SICUREZZA IN FASE DI PROGETTAZIONE: Dott. Ing. Nicola SCIARRA (Proger S.p.A.)	PROGIN S.p.A. Direttore Tecnico: Dott. Ing. Lorenzo INFANTE IDROESSE Engineering S.r.l. Direttore Tecnico: Dott. Ing. Franco BRAGA
PROJECT MANAGER DELL'R.T.I.: Dott. Ing. Carlo LISTORTI (Proger S.p.A.)	COOPERATELLE: DIRETTORE TECNICO: Dott. Ing. Alberto CECCHINI DIRETTORE TECNICO: Dott. Ing. Alessandro FOCARACCI
VISTO: RESPONSABILE DEL PROCEDIMENTO: Dott. Ing. Domenico PIETRAPERTOSA	<b>art</b> Direttore Tecnico: Dott. Ing. Ivo FRESIA

RELAZIONE PAESAGGISTICA

Sezioni e dettagli di opere a verde:  
messa a dimora di arbusti per scarpate superiori ai 5m ricadenti nelle aree sottoposte a tutela

CODICE PROGETTO	NOME FILE	REVISIONE	SCALA:
DPNA0235	T02IA00AMBST03_A.dwg	A	1:100
PROGETTO	LIV. PROG.	CODICE ELAB.	
DPNA0235	D 19	T02IA00AMBST03	

A	EMISSIONE	12/10/2020	A. Morinelli	D. Mezzore	C. Di Michè
REV.	DESCRIZIONE	DATA	REDATTO	VERIFICATO	APPROVATO