

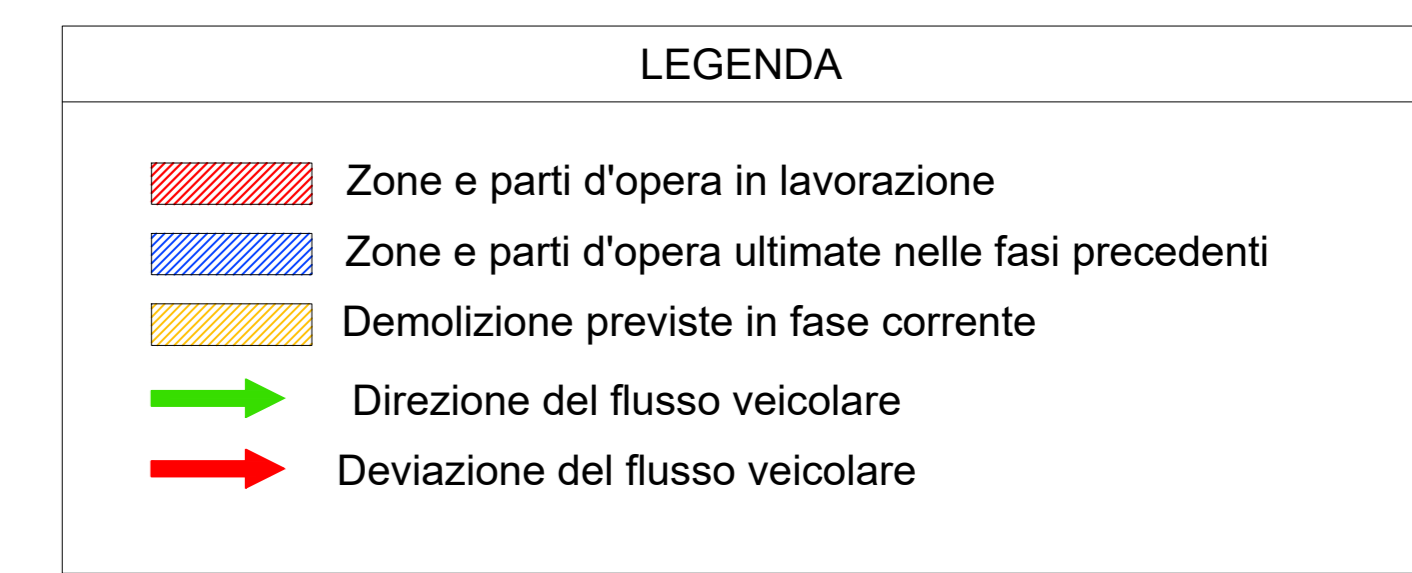
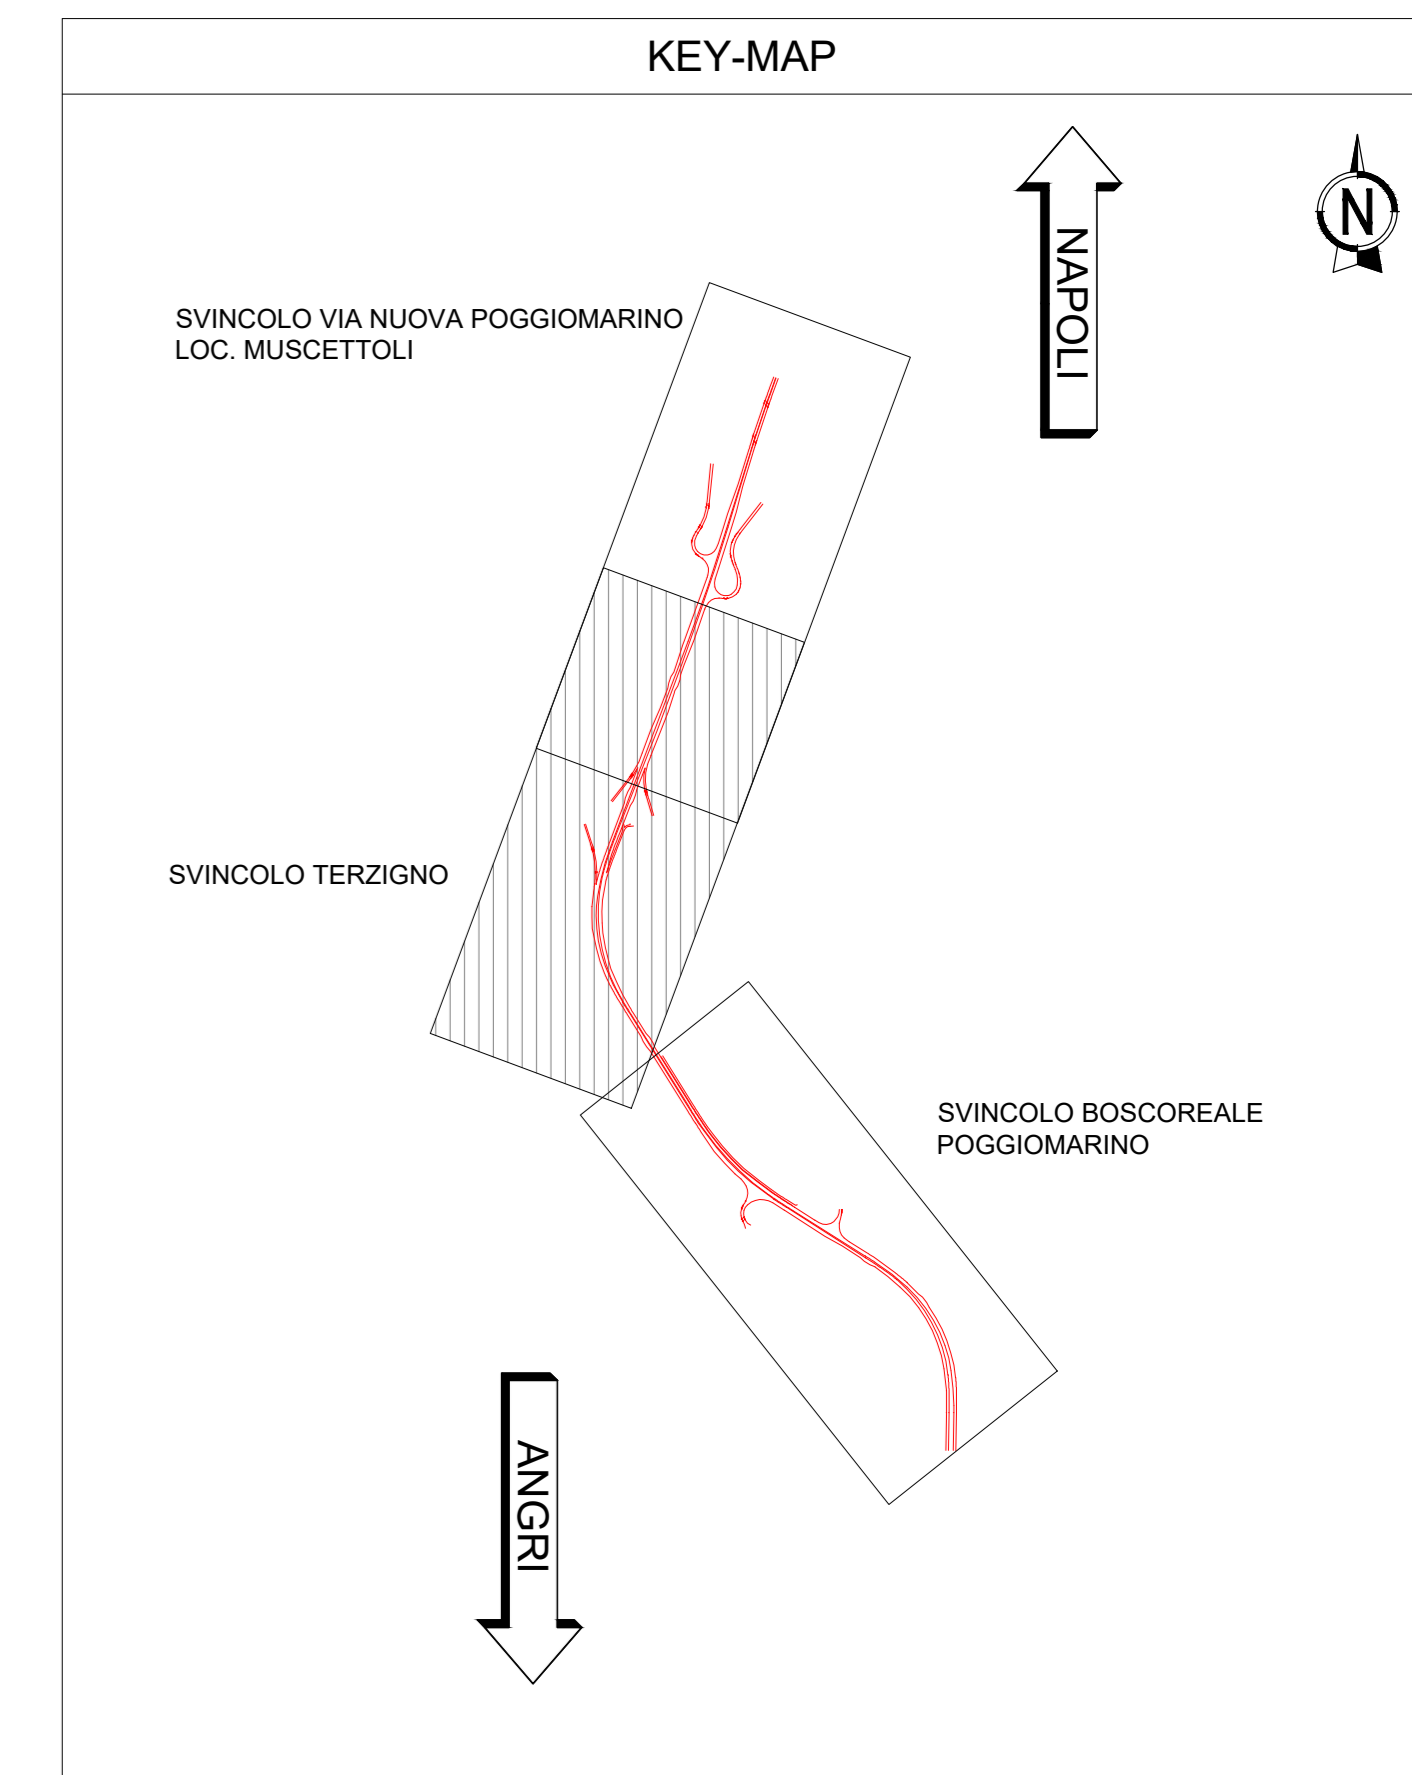


PLANIMETRIA FASE 1
SCALA 1:2.000

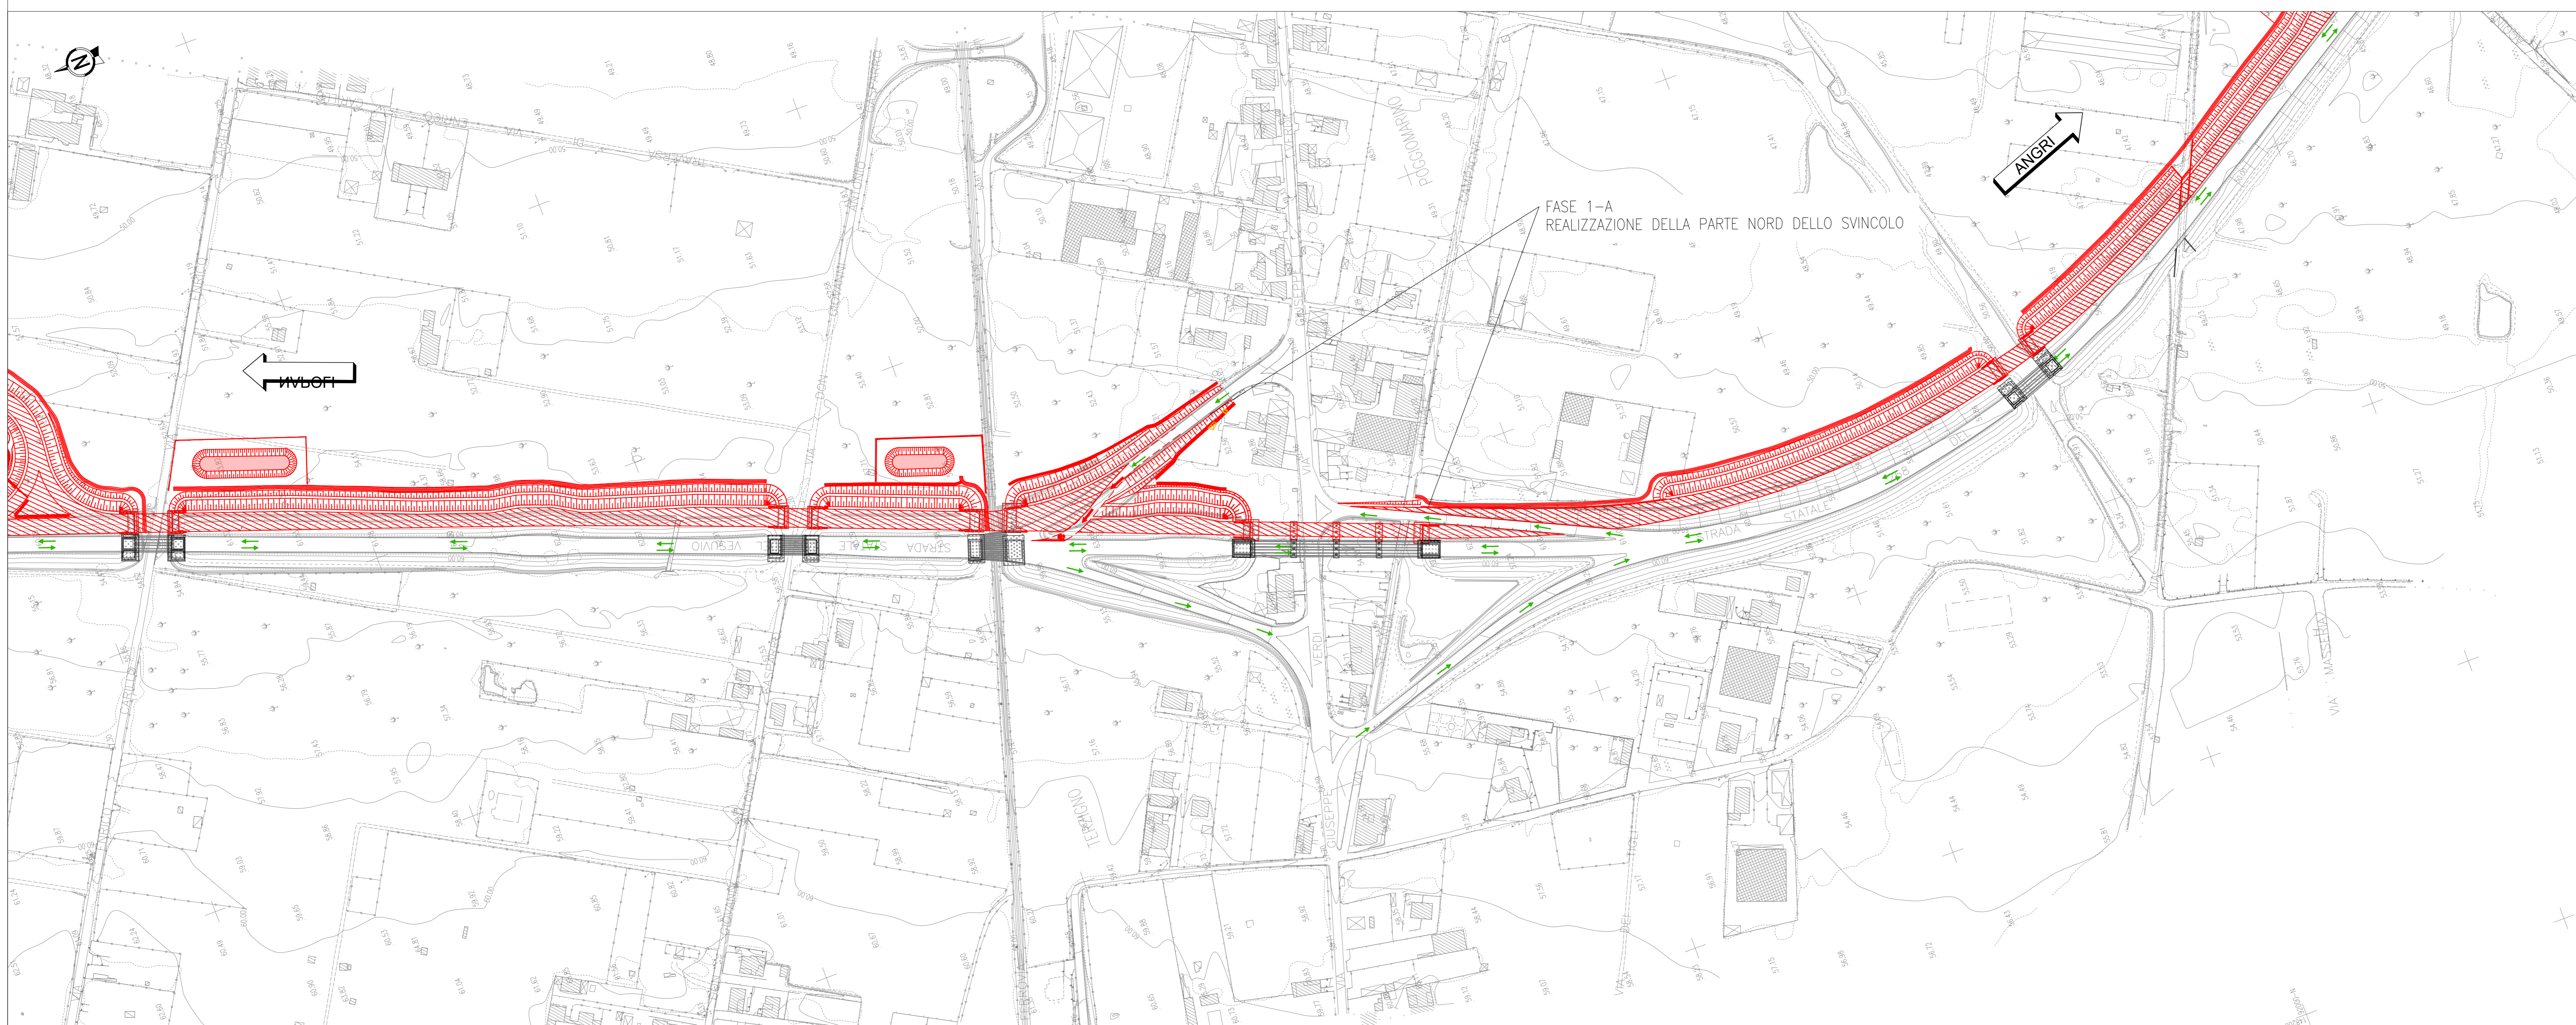

PLANIMETRIA FASE 2
SCALA 1:2.000

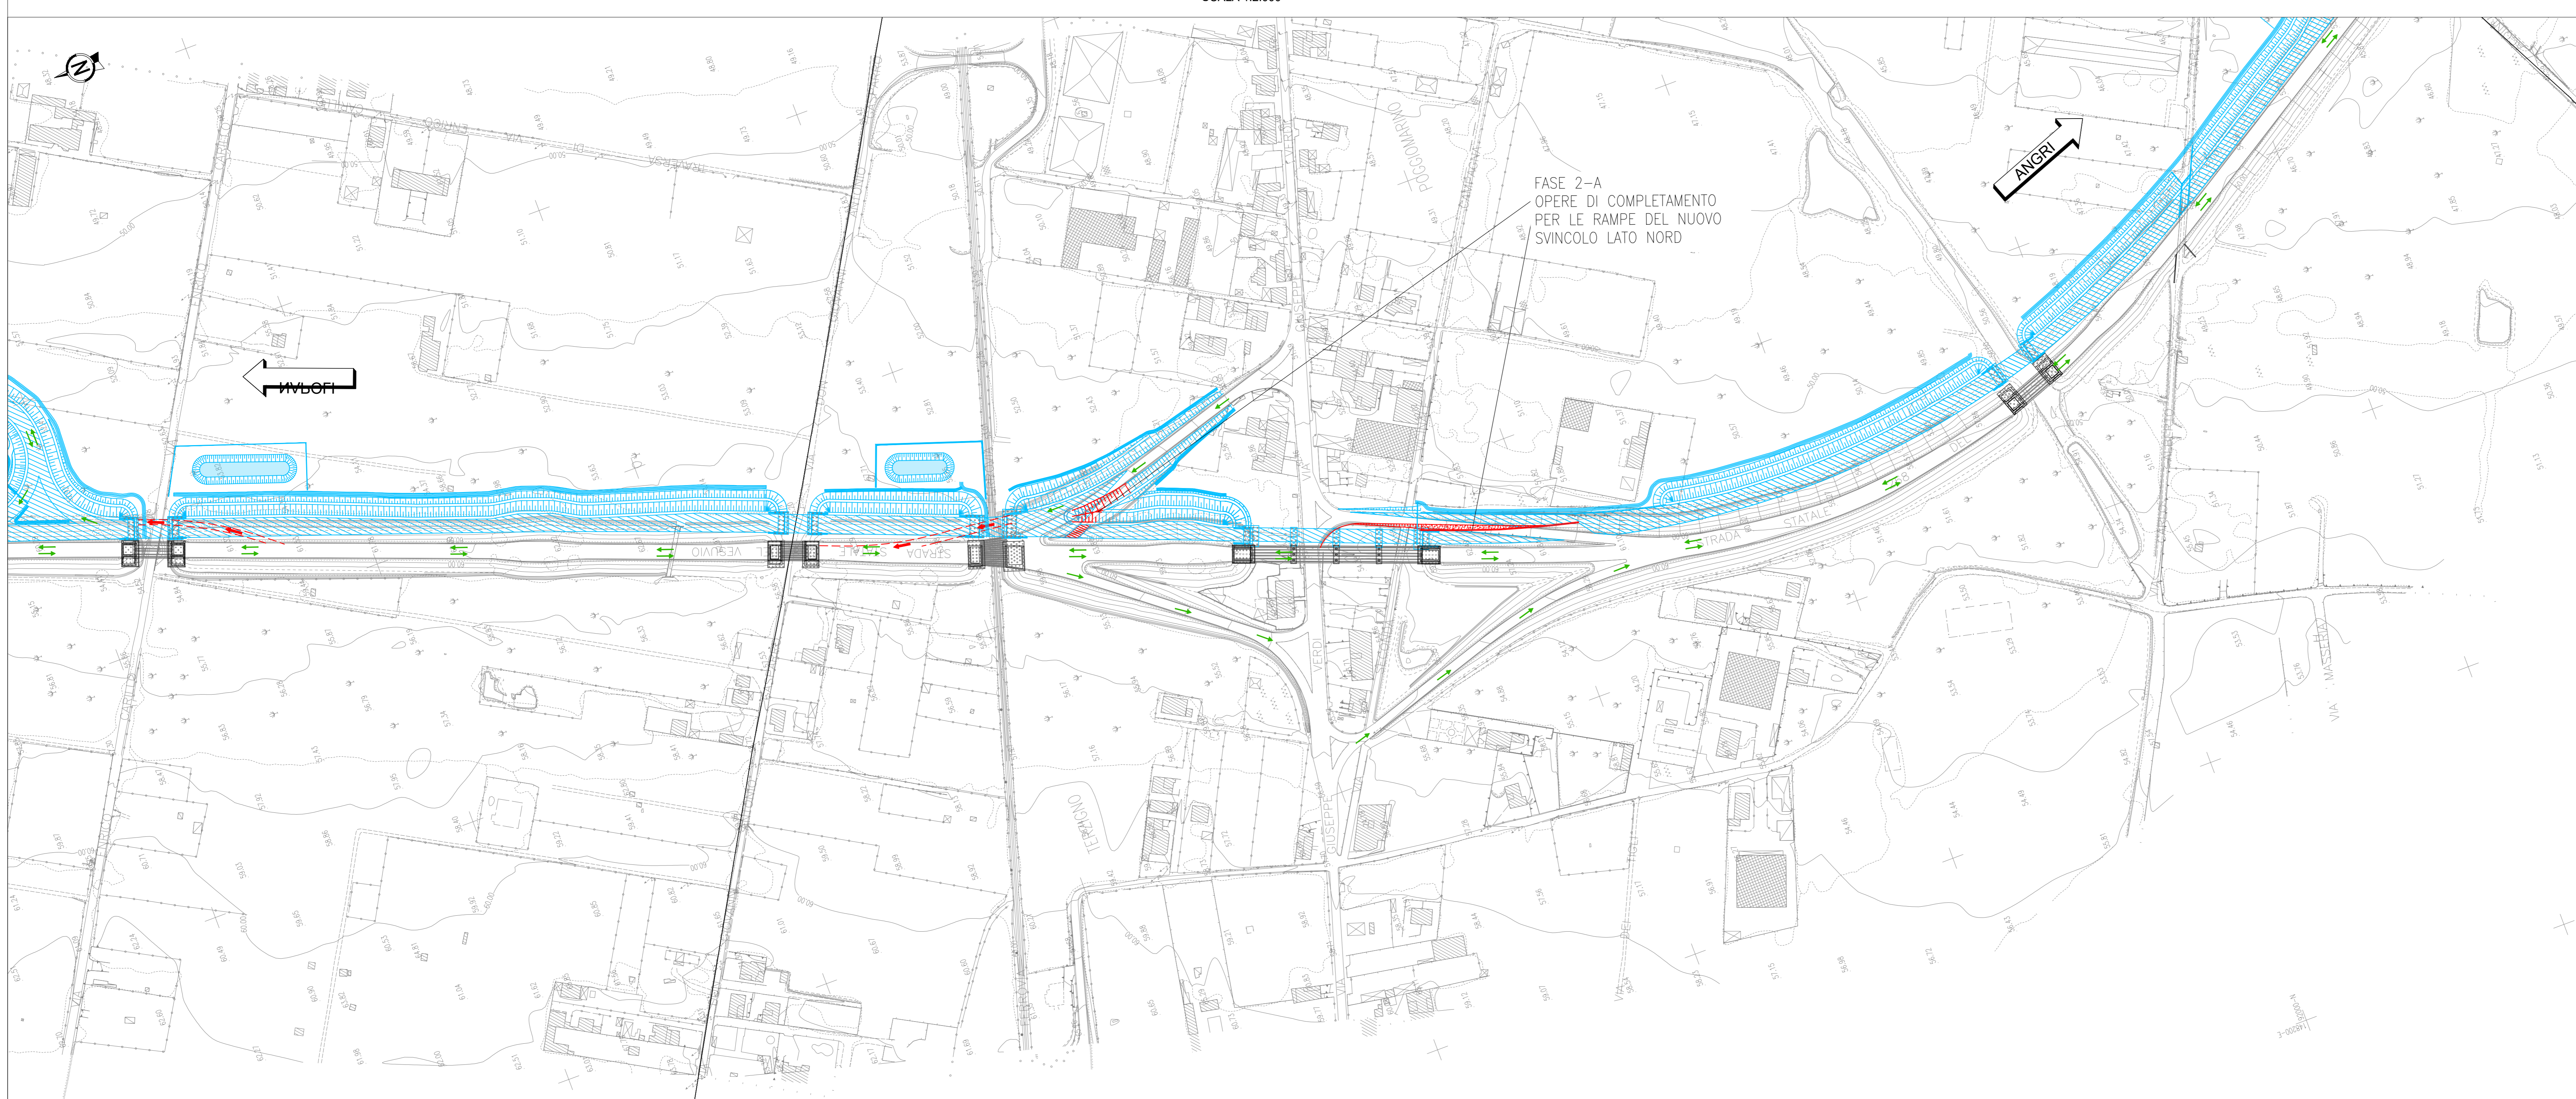

anas Direzione Progettazione e Realizzazione Lavori

S.S. 268 "DEL VESUVIO"
RADDOPPIO DA DUE A QUATTRO CORSIE DELLA STATALE
dal Km 19+550 al Km 29+300
IN CORRISPONDENZA DELLO SVINCOLO DI ANGRI

1° Lotto, dal Km 19+554 al Km 23+100

PROGETTO DEFINITIVO cod. NA234

PROGETTAZIONE: R.T.I.: PROGER S.p.A. (capogruppo mandataria)
PROGIN S.p.A. - INTEGRA CONSORZIO STABILE
IDROESSE Engineering S.r.l. - Prometeoengineering.it S.r.l. - ART S.r.l.

RESPONSABILE INTEGRAZIONI PRESTAZIONI SPECIALISTICHE: Prof. Ing. Antonio GRIMALDI (Proger S.p.A.)

CAPOGRUPPO MANDATARIA: **PROGER** Direttore Tecnico: Dott. Ing. Stefano PALLAVICINI

GEOLOGO: Dott. Geol. Noemio GIOSEFATTE (Prometeoengineering.it S.r.l.)

MANDANT: **INTEGRA** Direttore Tecnico: Prof. Ing. Lorenzo INFANTE

COORDINATORE PER LA SICUREZZA IN FASE DI PROGETTAZIONE: Dott. Ing. Nicola SCIARRA (Proger S.p.A.)

PROJECT MANAGER DELL'R.T.I.: Dott. Ing. Carlo LISTORTI (Proger S.p.A.)

PROGETTAZIONE: **PROGER** Direttore Tecnico: Dott. Ing. Alberto CECCHINI

PROGETTAZIONE: **PROGIN** Direttore Tecnico: Dott. Ing. Alessandro FOCARACCIO

VISTO RESPONSABILE DEL PROCEDIMENTO: Dott. Ing. Antonio SCALAMANDRE

PROGETTAZIONE: **ART** Direttore Tecnico: Dott. Ing. Ivo FRESIA

CANTIERIZZAZIONE
FASI DI LAVORO
SVINCOLO TERZIGNO - POGGIOMARINO
Planimetria di progetto fase 1 e 2

CODICE PROGETTO	NOVE FILE	REVISIONE	SCALA
DPNA0234	T01CA02CANPE01_A.dwg	A	1:2000
PROGETTO	LAZIO		
ELABORAZIONE	T01CA02CANPE01		

REV.	DESCRIZIONE	DATA	REDATTO	VERIFICATO	APPROVATO
A	EMISSIONE	15 Luglio 2020	RODI	EVERI	BRAGA