

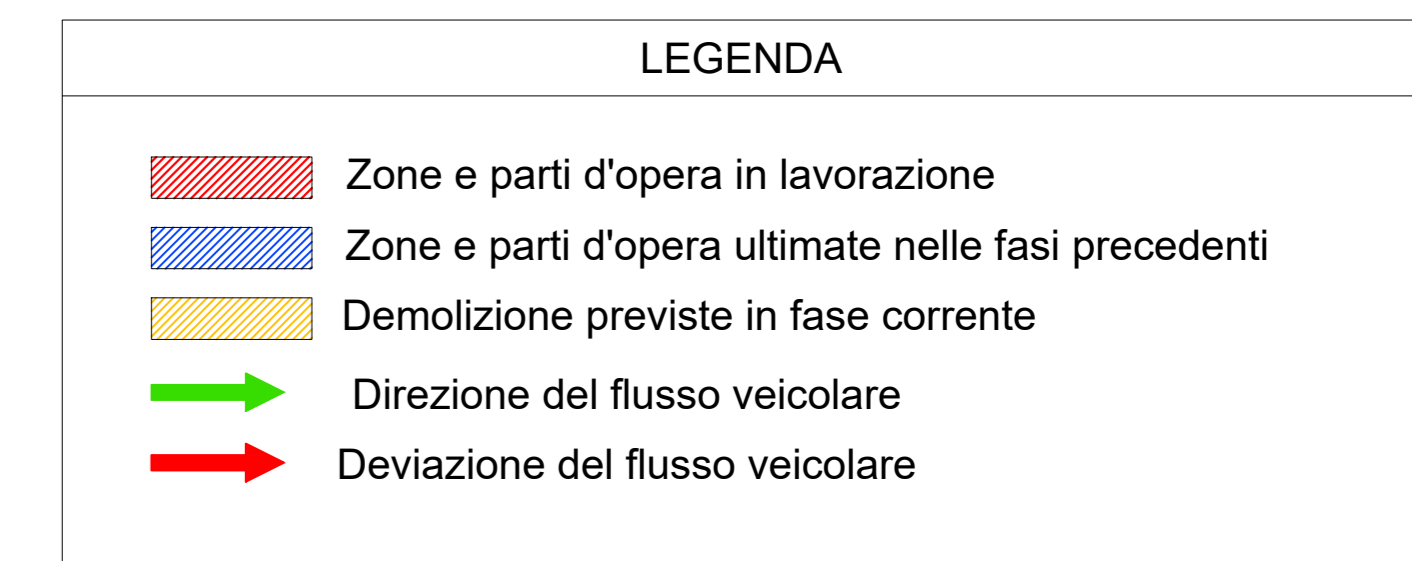
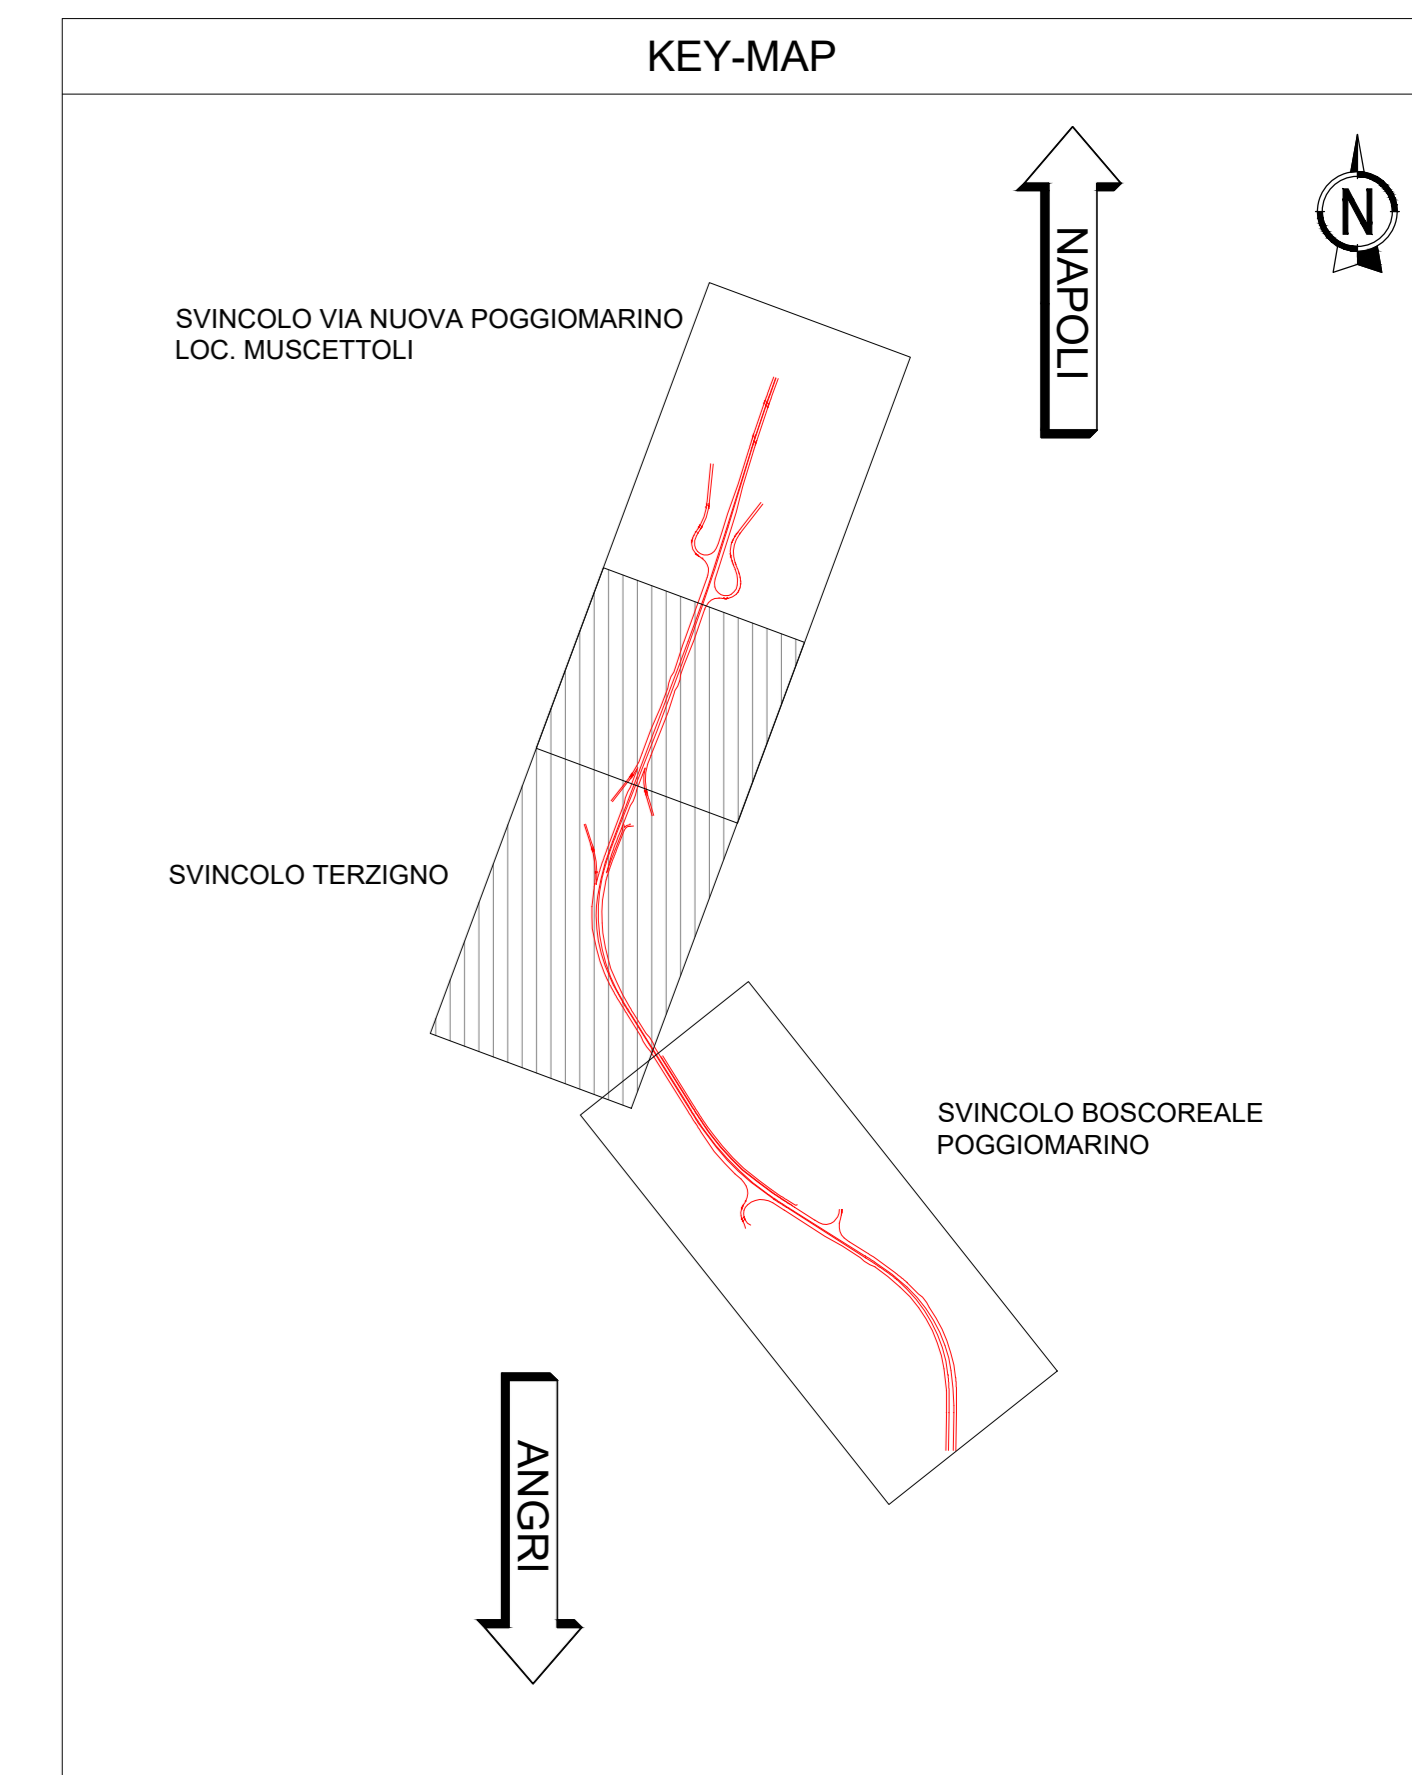


PLANIMETRIA FASE 3
SCALA 1:2.000

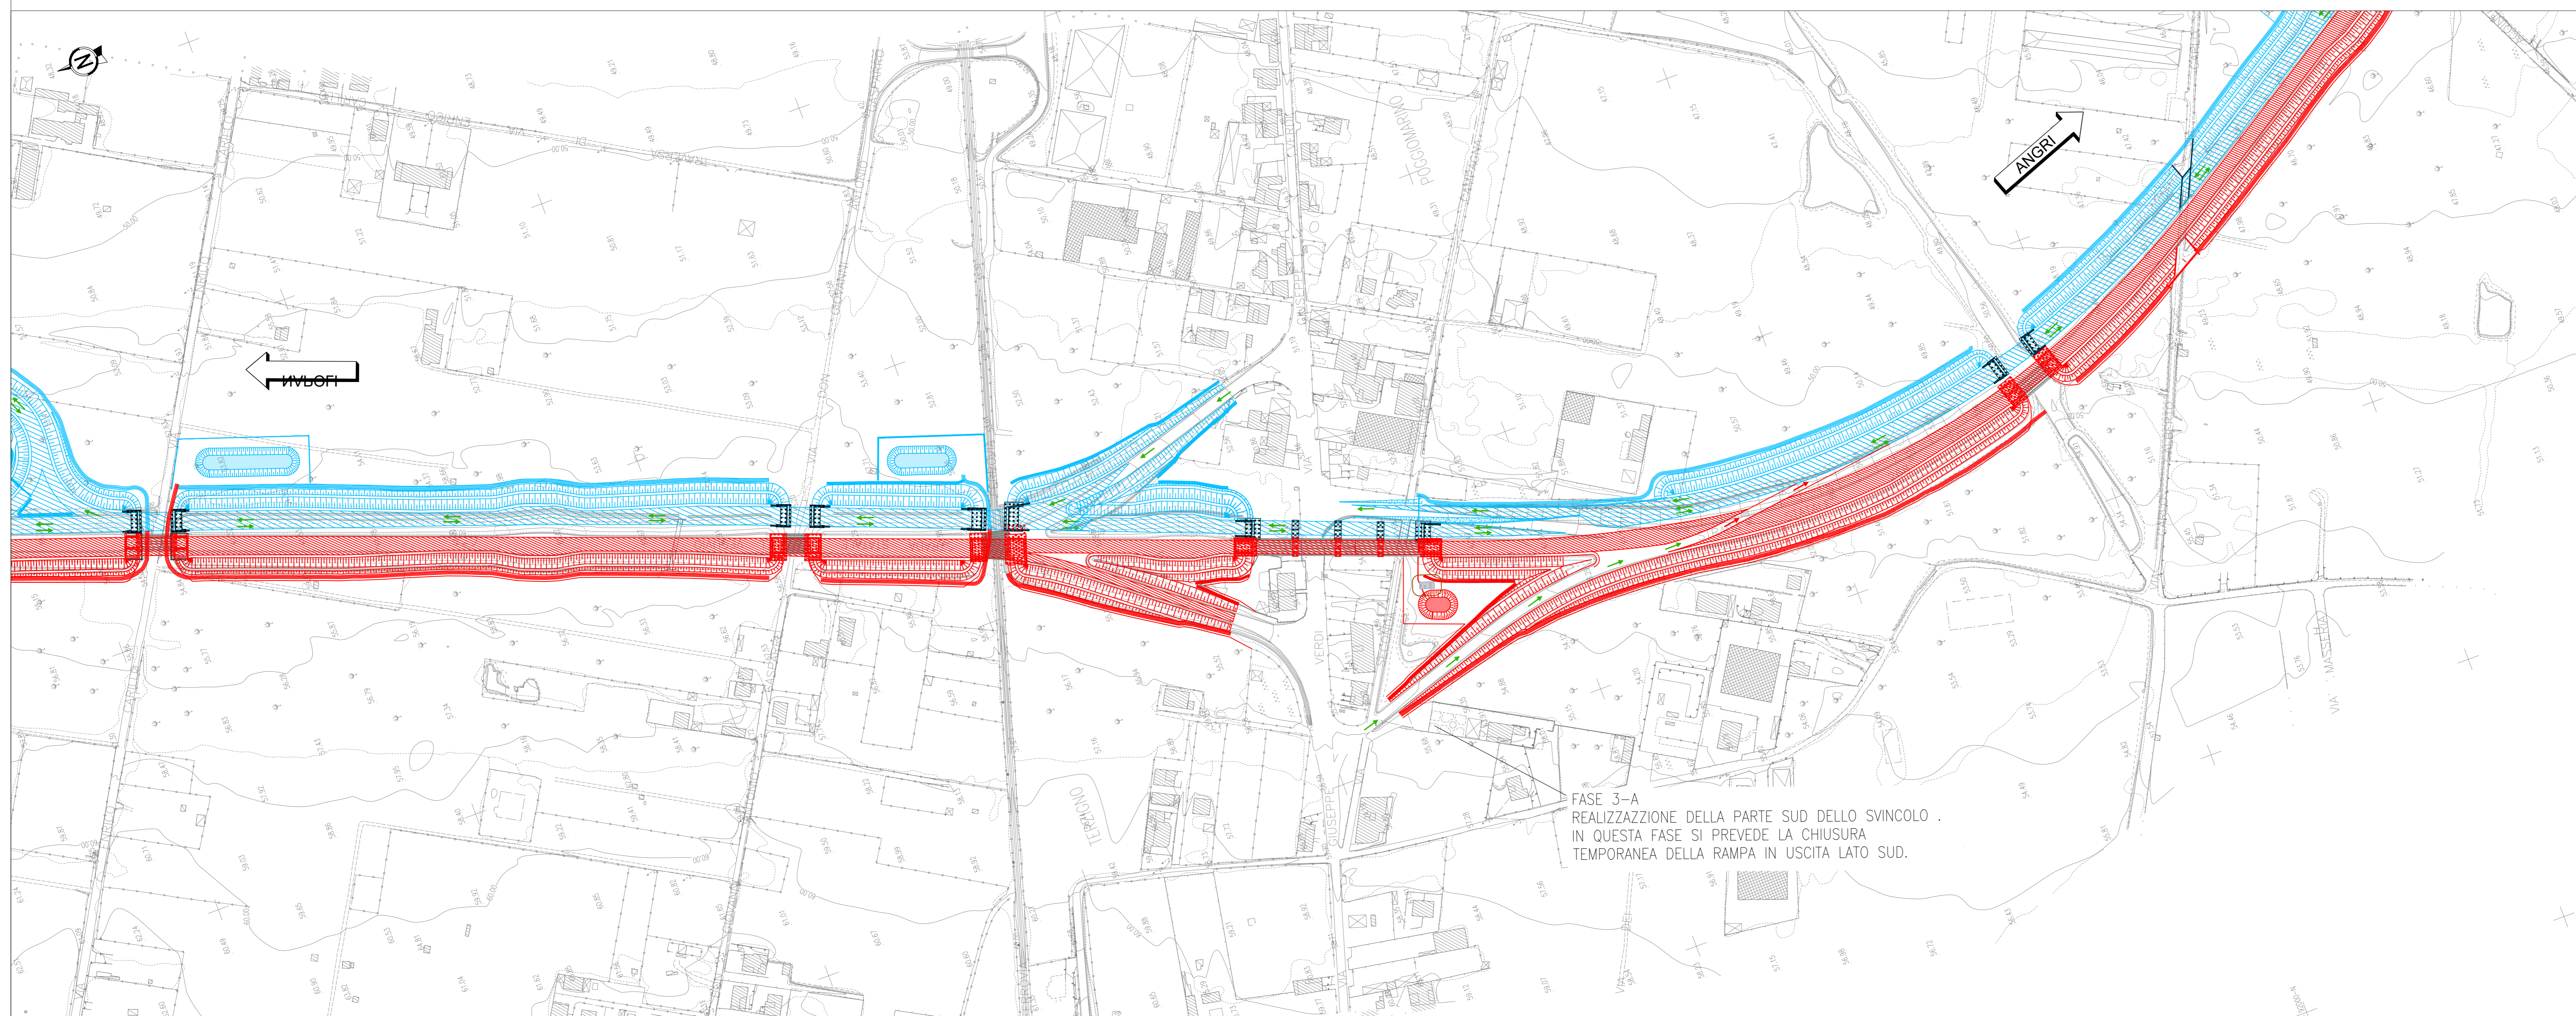

PLANIMETRIA FASE 4
SCALA 1:2.000

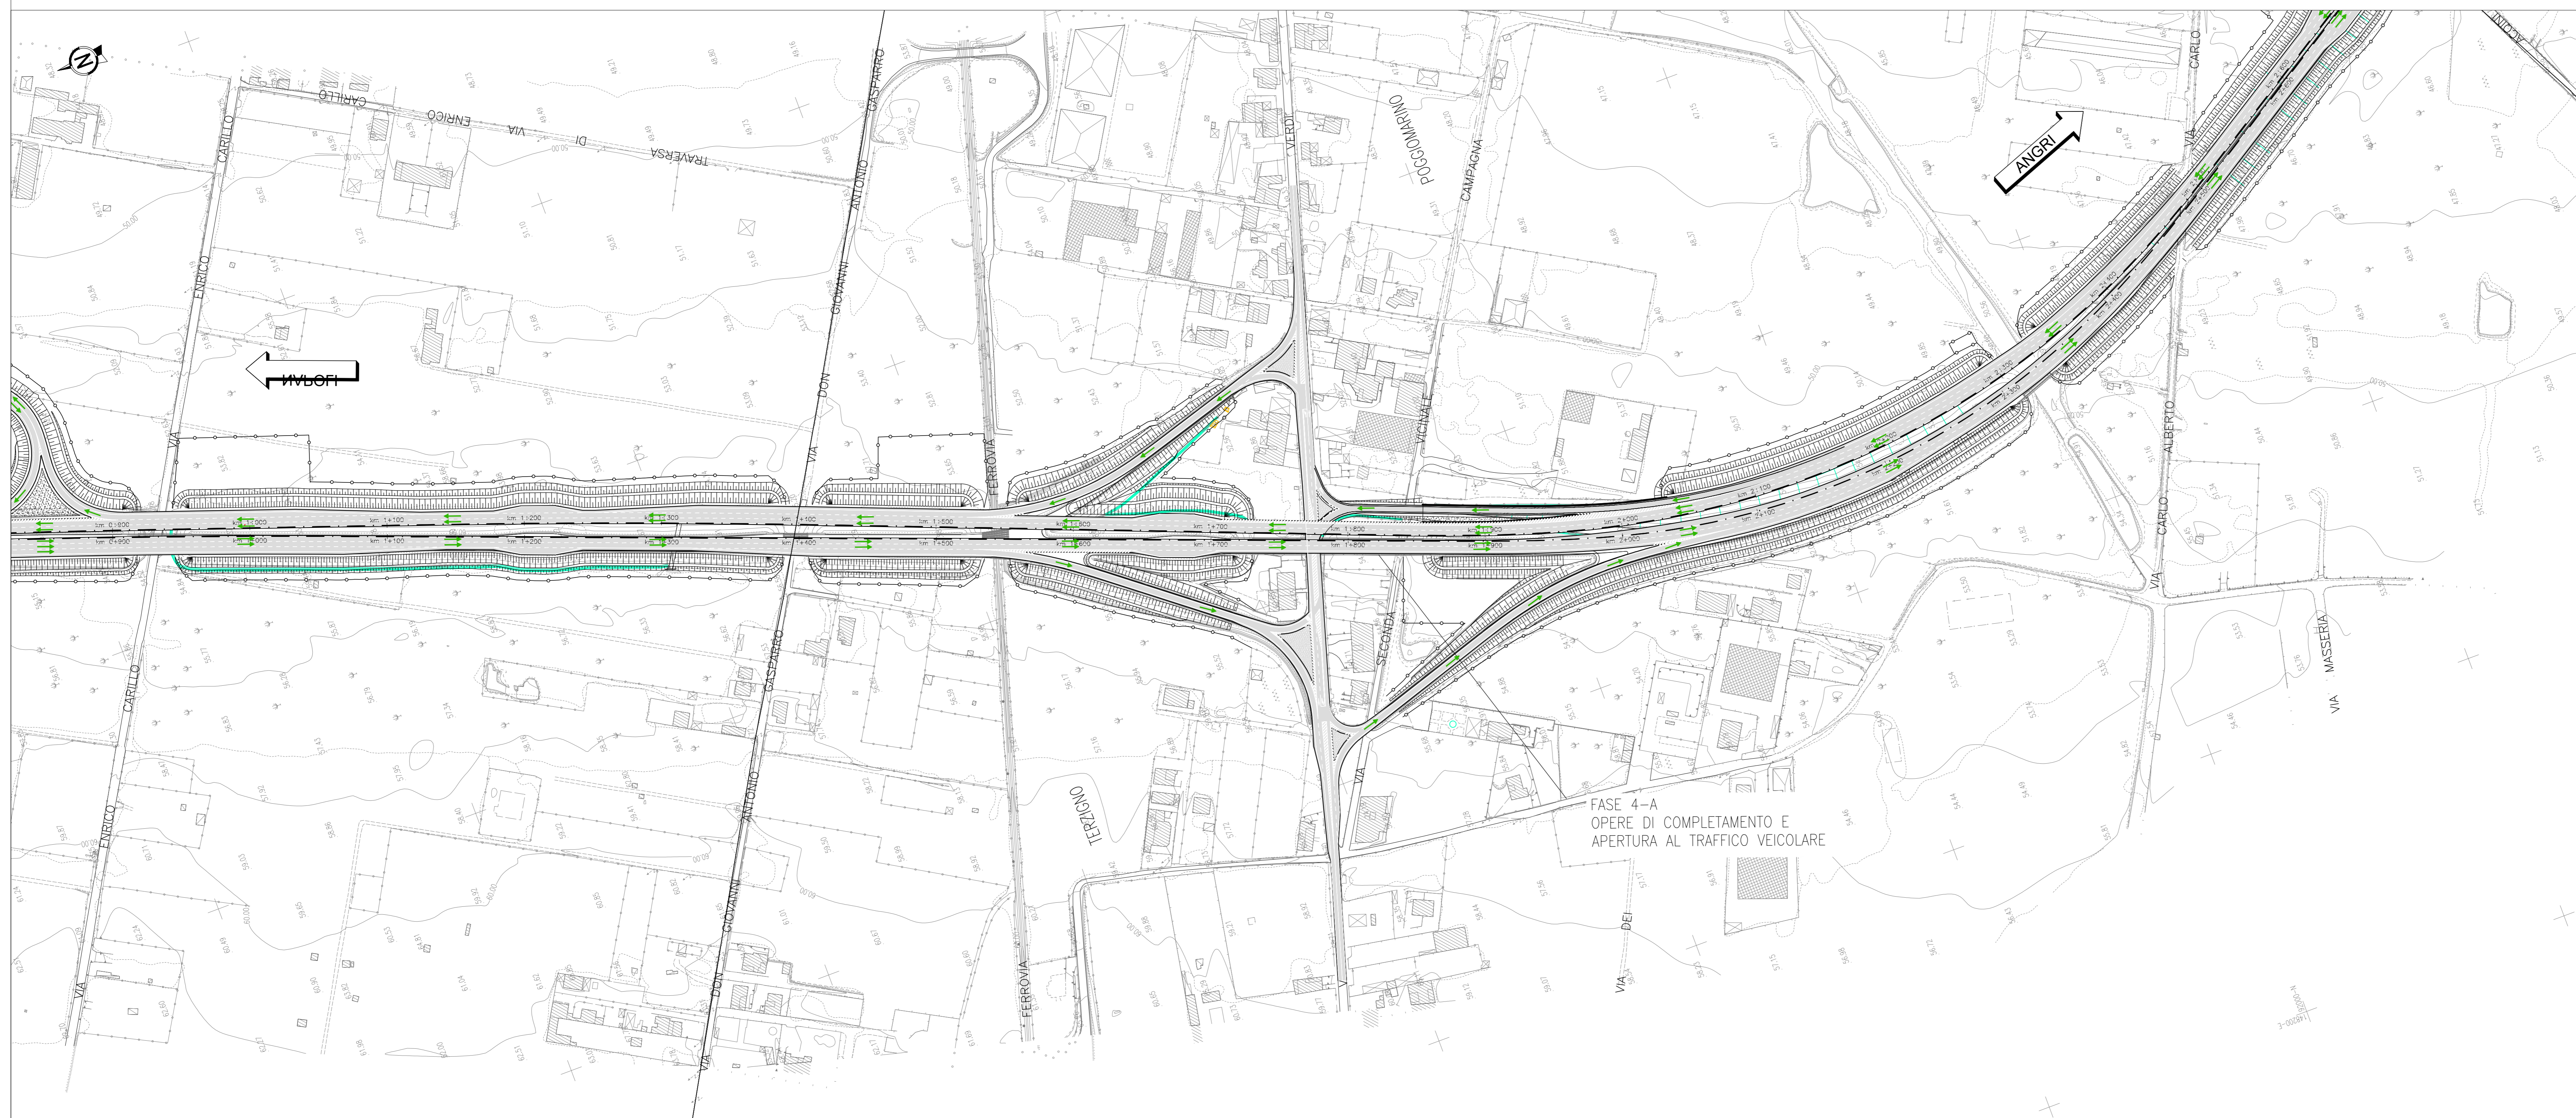

Direzione Progettazione e Realizzazione Lavori

S.S. 268 "DEL VESUVIO"
RADDOPPIO DA DUE A QUATTRO CORSIE DELLA STATALE
dal Km 19+550 al Km 29+300
IN CORRISPONDENZA DELLO SVINCOLO DI ANGRI

1° Lotto, dal Km 19+554 al Km 23+100

PROGETTO DEFINITIVO cod. NA234

PROGETTAZIONE: R.T.I.: PROGER S.p.A. (capogruppo mandataria)
PROGIN S.p.A. - INTEGRA CONSORZIO STABILE
IDROESSE Engineering S.r.l. - Prometeoengineering.it S.r.l. - ART S.r.l.

RESPONSABILE INTEGRAZIONI PRESTAZIONI SPECIALISTICHE: CAPOGRUPPO MANDATARIA:
Prof. Ing. Antonio GRIMALDI (Progin S.p.A.) Direttore Tecnico: Dott. Ing. Stefano PALLAVICINI

GEOLOGO:
Dott. Geol. Noemio GIOSEFATTE (Prometeoengineering.it S.r.l.)

COORDINATORE PER LA SICUREZZA IN FASE DI PROGETTAZIONE:
Dott. Ing. Nicola SCIARRA (Proger S.p.A.)

PROJECT MANAGER DELL'R.T.I.:
Dott. Ing. Carlo LISTORTI (Proger S.p.A.)

VISTO RESPONSABILE DEL PROCEDIMENTO:
Dott. Ing. Antonio SCALAMANDRE

MANDANTI:

Direttore Tecnico: Dott. Ing. Lorenzo INFANTE

Direttore Tecnico: Prof. Ing. Franco BRAGA

Direttore Tecnico: Dott. Ing. Alberto CECCHINI

Direttore Tecnico: Dott. Ing. Alessandro FOCARACCI

Direttore Tecnico: Dott. Ing. Ivo FRESIA

CANTIERIZZAZIONE
FASI DI LAVORO
SVINCOLO TERZIGNO - POGGIOMARINO
Planimetria di progetto fase 3 e 4

CODICE PROGETTO	NOME FILE	REVISIONE	SCALA
DPNA0234	T01CA02CANPE02_A.dwg	A	1:2000
PROGETTO: DPNA0234	LV_PROG: D	N_PROG: 19	
ELAB: T01CA02CANPE02			

REV.	DESCRIZIONE	DATA	REDATTO	VERIFICATO	APPROVATO
A	EMISSIONE	15 luglio 2020	RCM	EVERI	BRAGA