
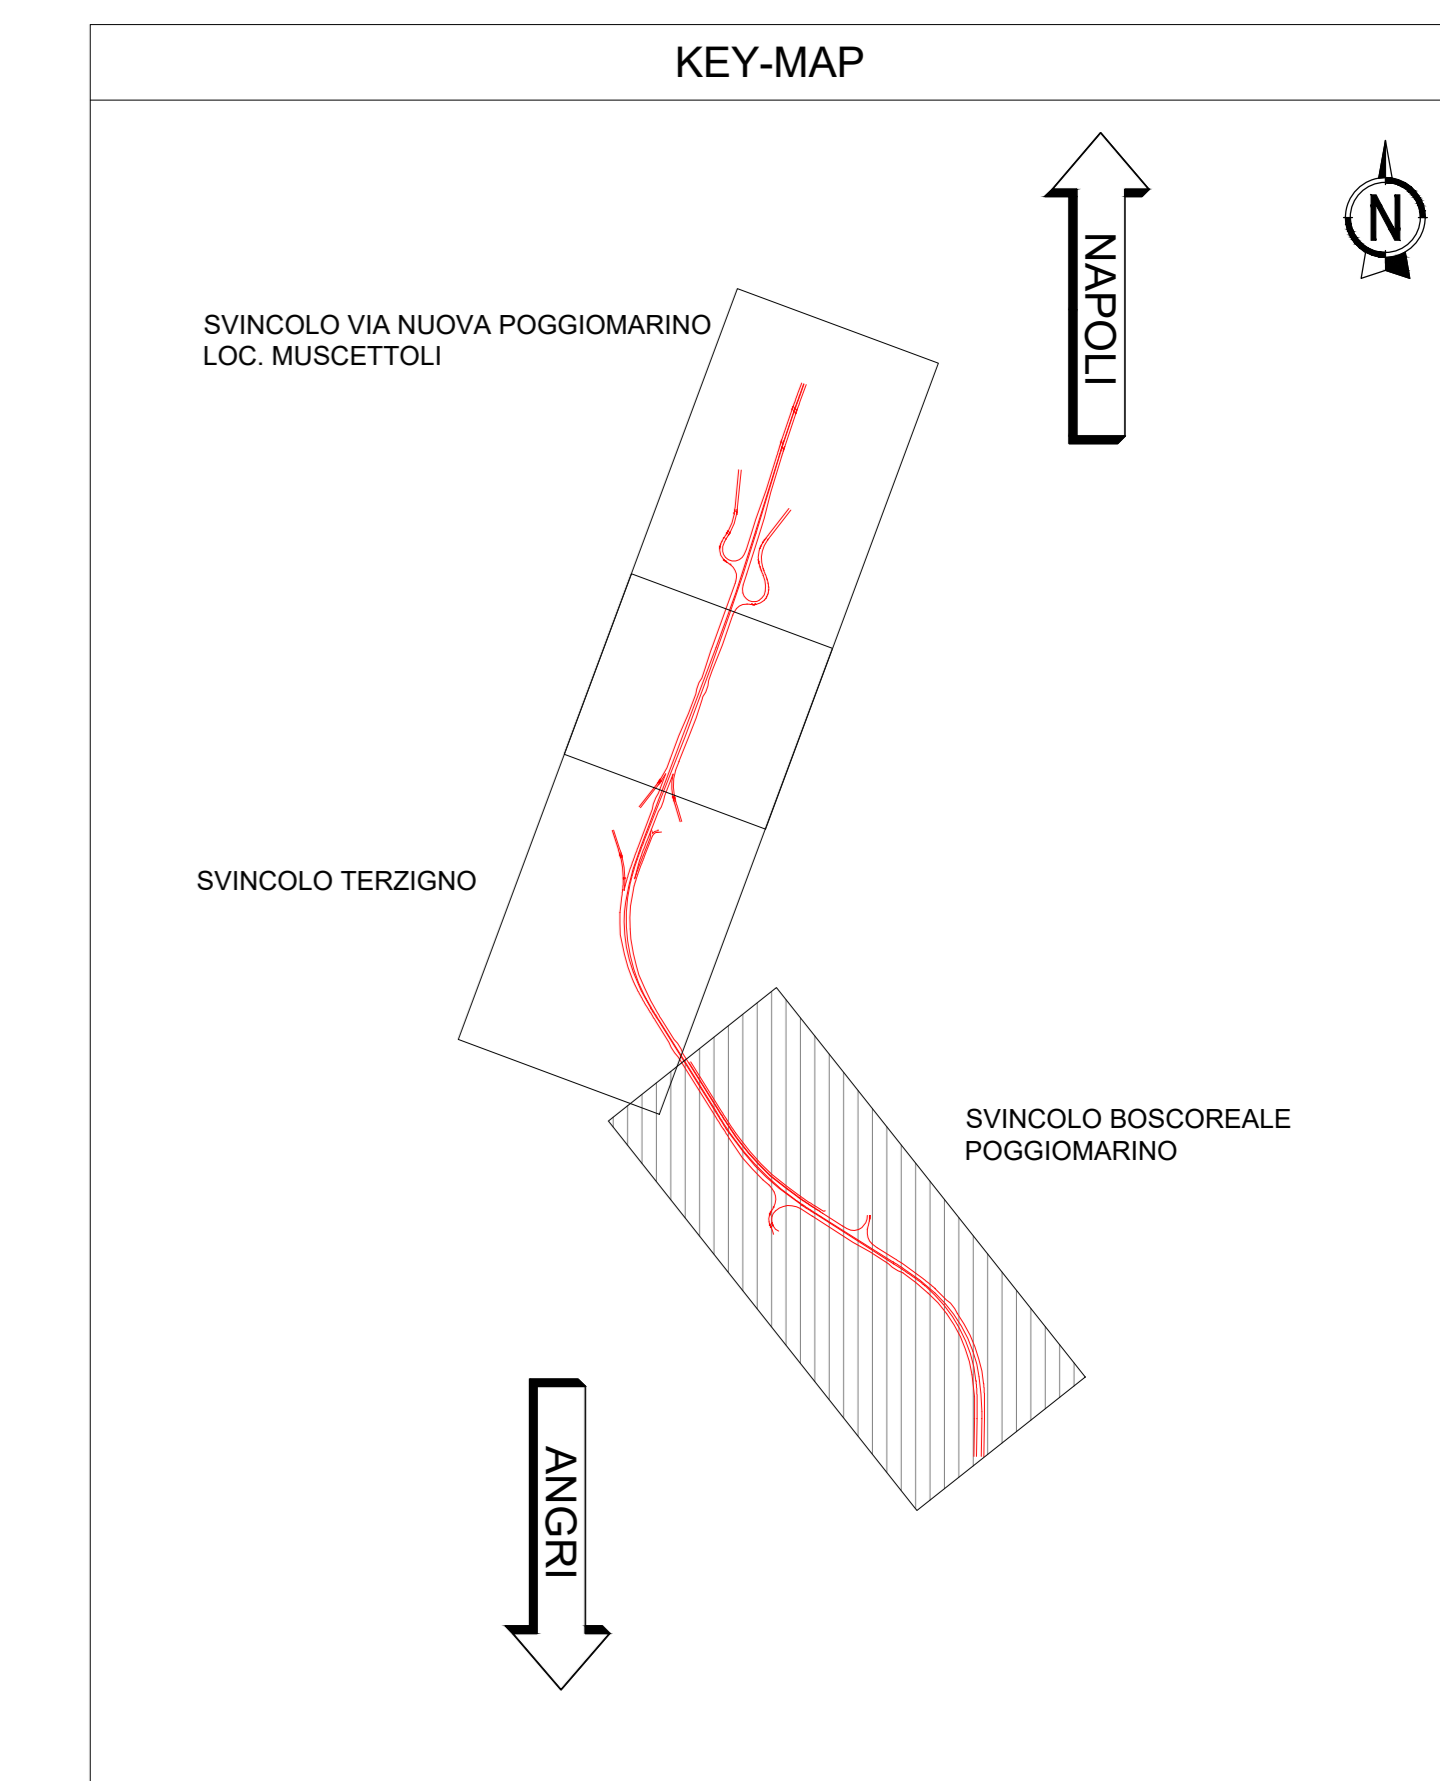



PLANIMETRIA FASE 1
SCALA 1:2.000

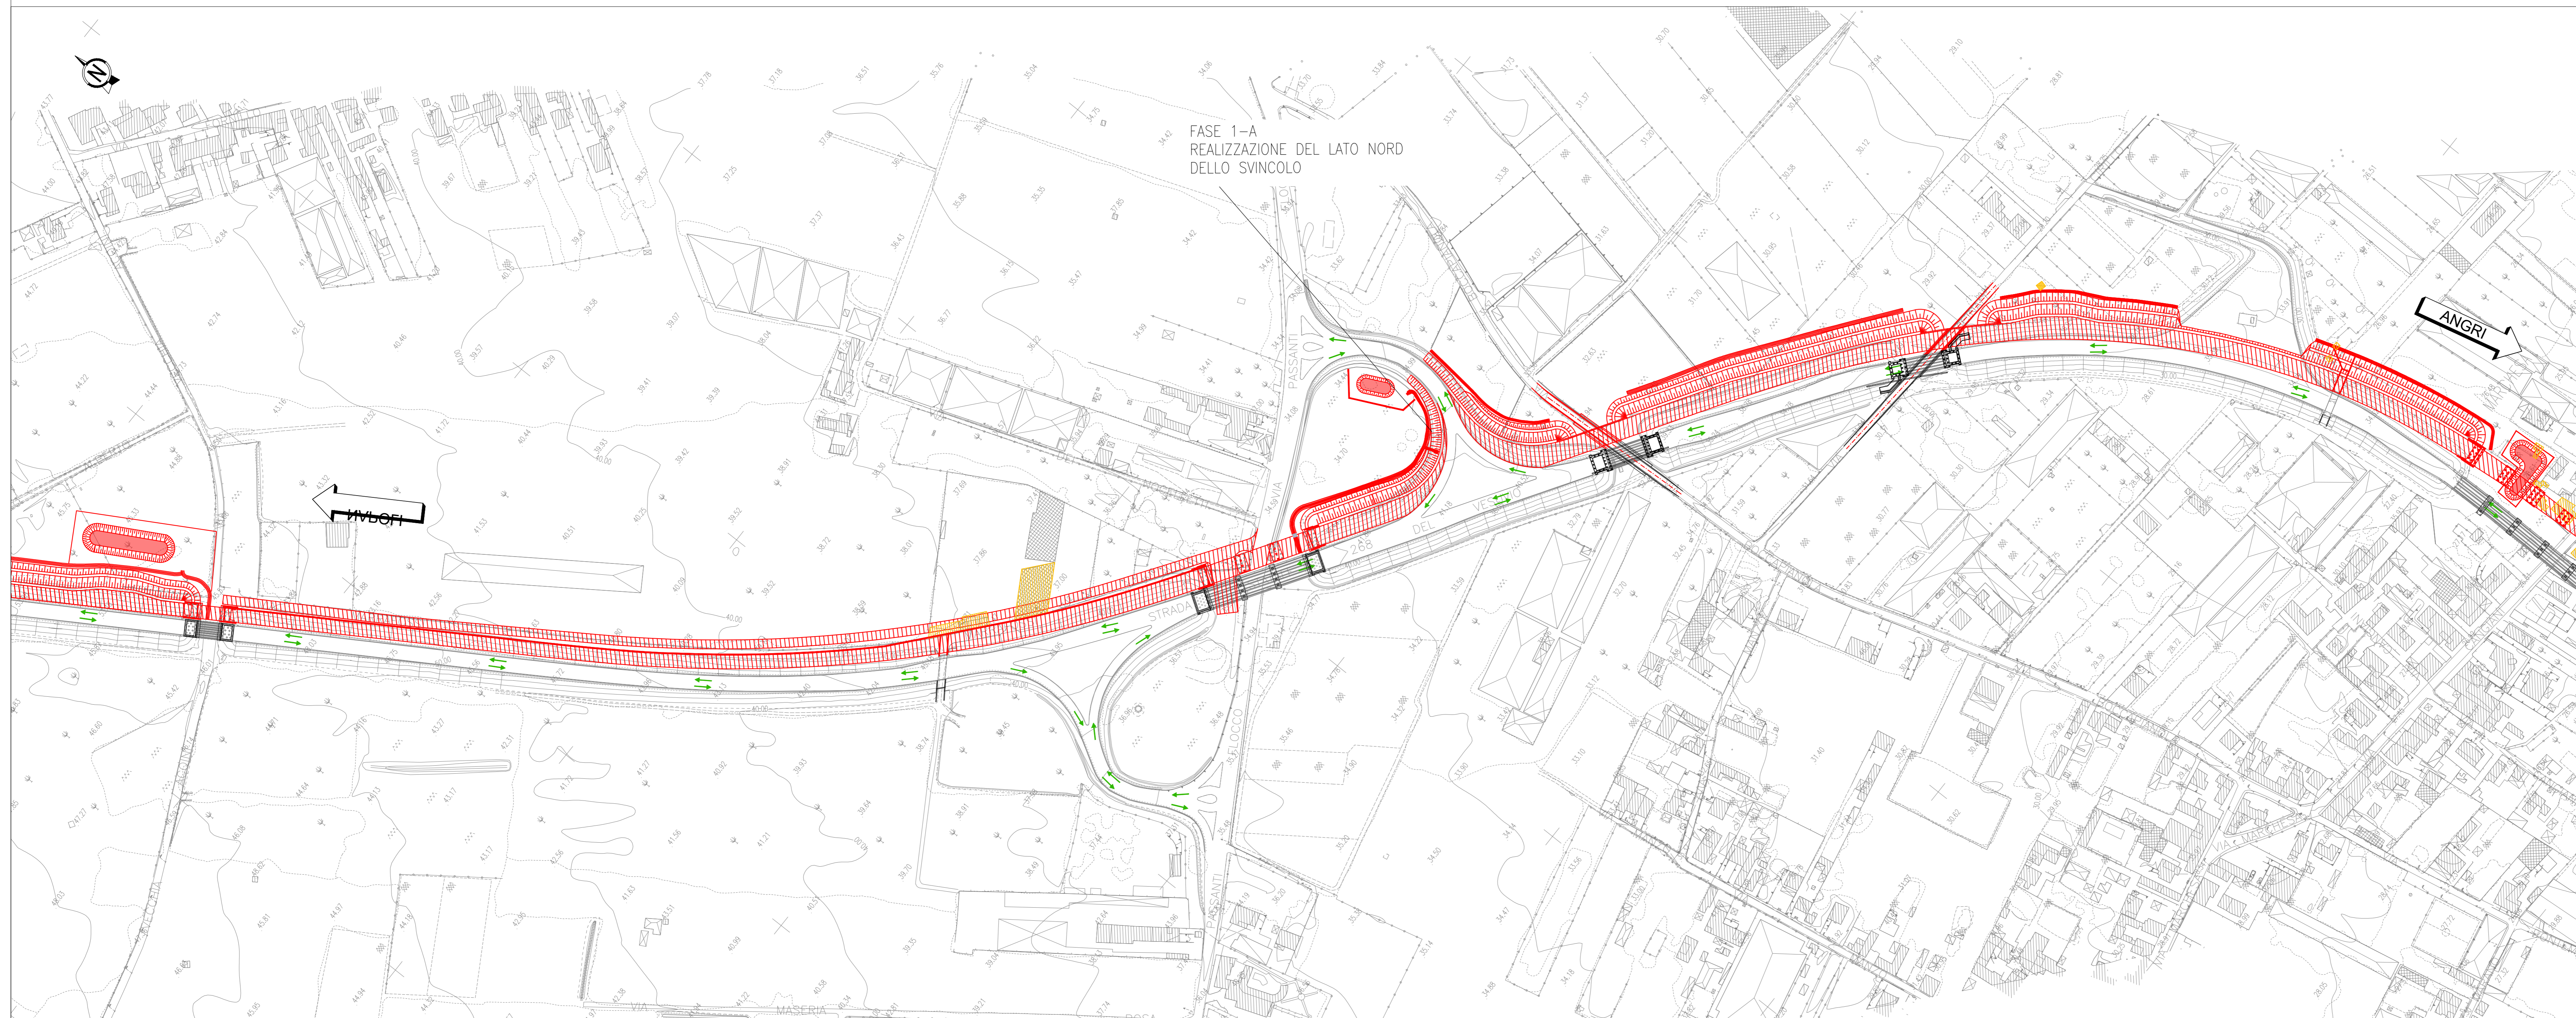

LEGENDA

- Zone e parti d'opera in lavorazione
- Zone e parti d'opera ultimate nelle fasi precedenti
- Demolizioni previste in fase corrente
- Direzione del flusso veicolare
- Deviazione del flusso veicolare

PLANIMETRIA FASE 2
SCALA 1:2.000

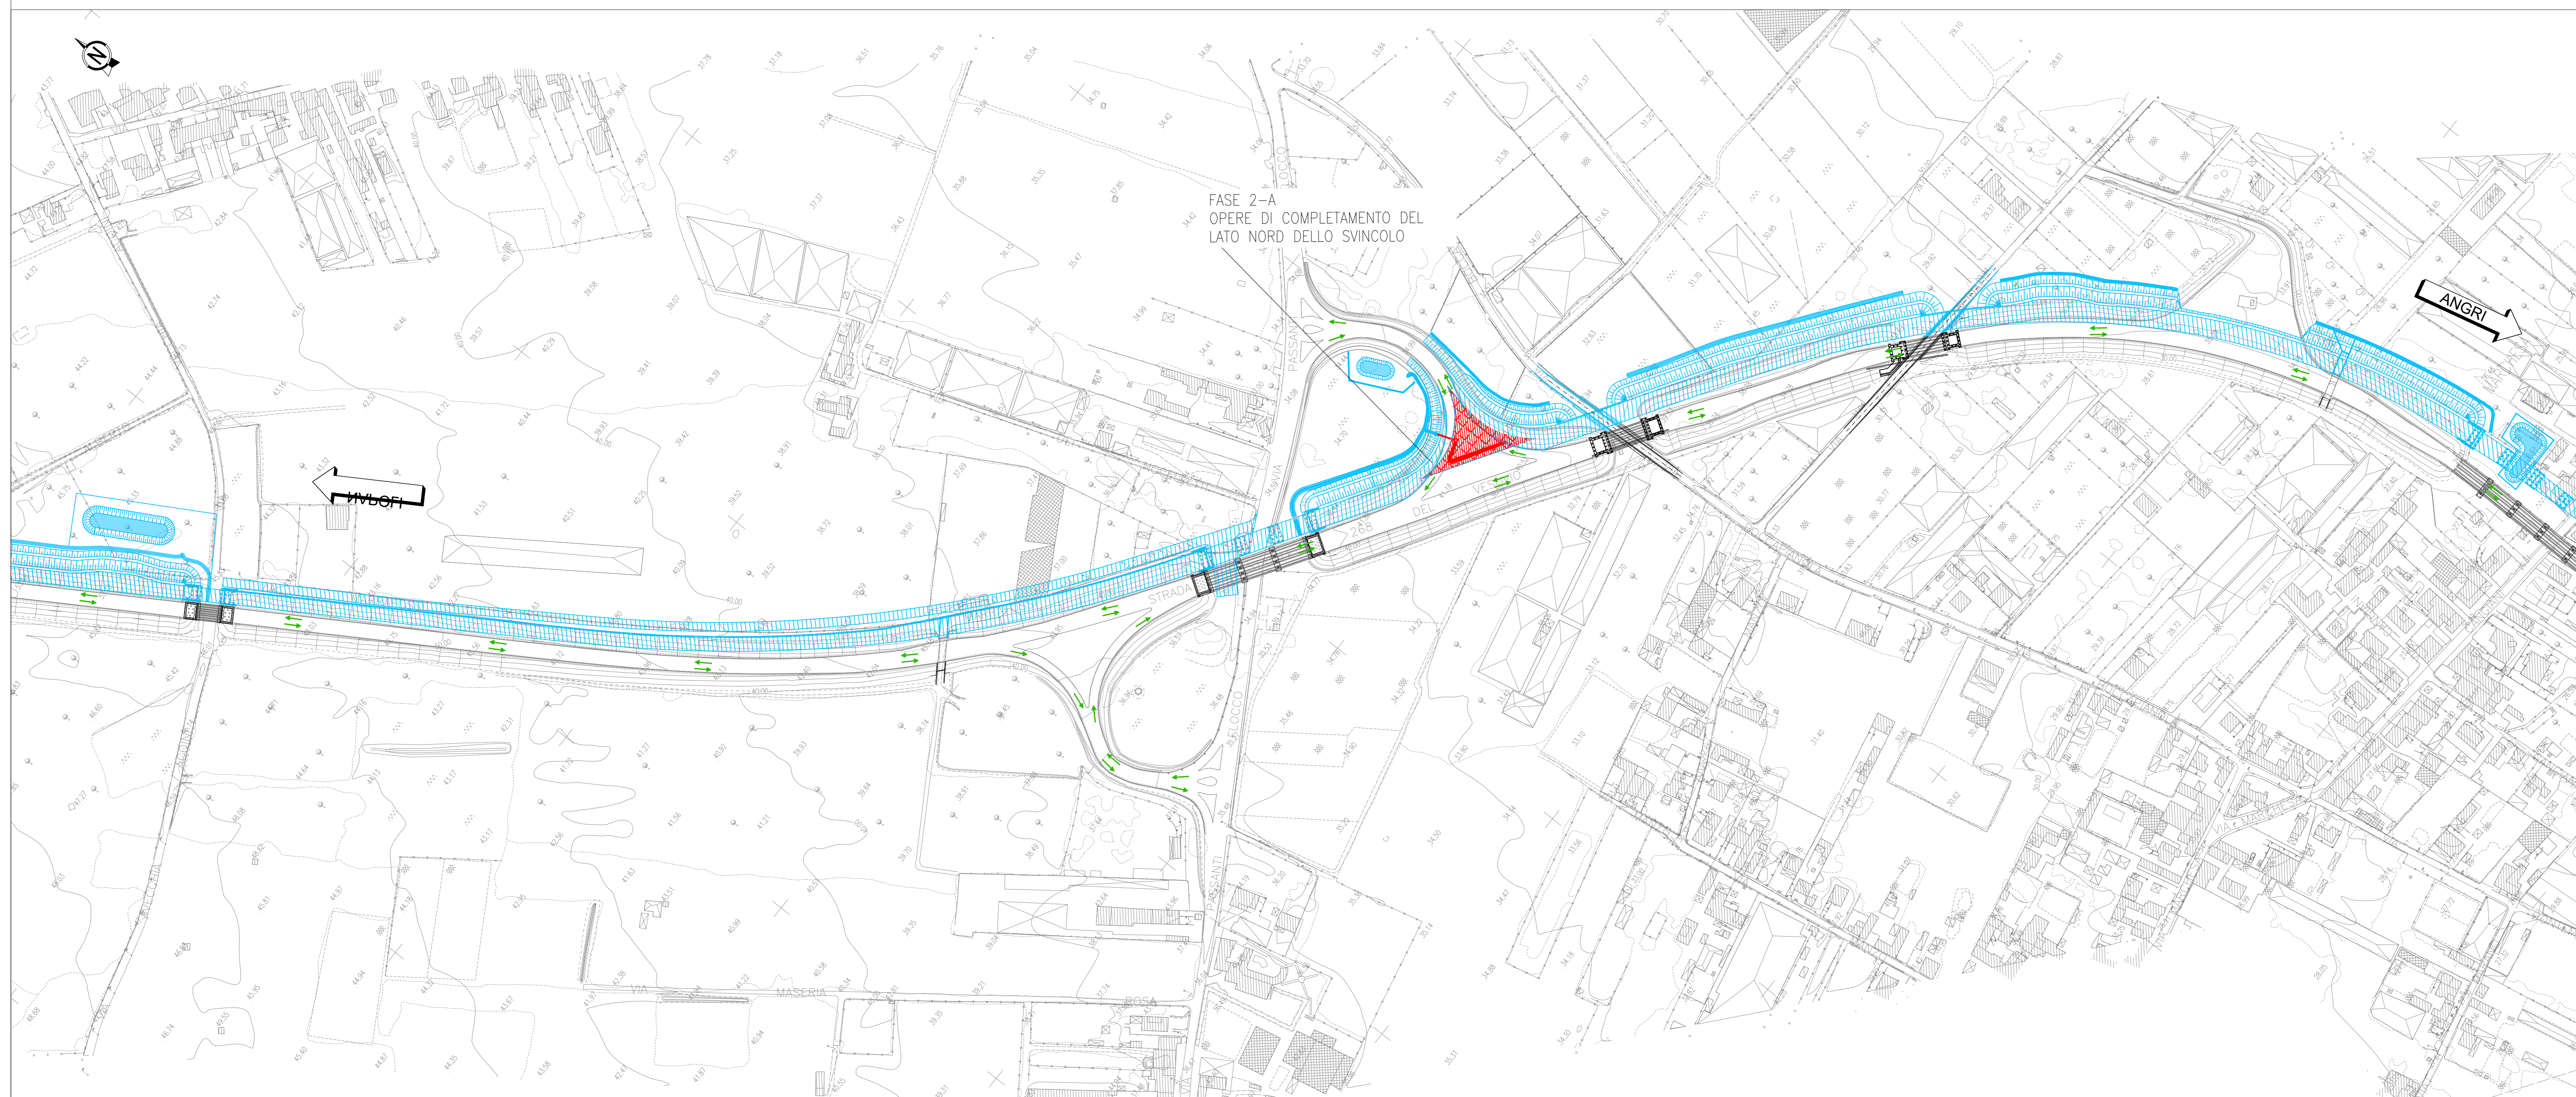

Direzione Progettazione e Realizzazione Lavori

S.S. 268 "DEL VESUVIO"
RADDOPPIO DA DUE A QUATTRO CORSIE DELLA STATALE
dal Km 19+550 al Km 29+300
IN CORRISPONDENZA DELLO SVINCOLO DI ANGRI

1° Lotto, dal Km 19+554 al Km 23+100

cod. NA234

PROGETTO DEFINITIVO

PROGETTAZIONE: R.T.I.: PROGER S.p.A. (capogruppo mandataria)
 PROGIN S.p.A. - INTEGRA CONSORZIO STABILE
 IDROESSE Engineering S.r.l. - Prometeoengineering.it S.r.l. - ART S.r.l.

RESPONSABILE INTEGRAZIONI PRESTAZIONI SPECIALISTICHE: CAPOGRUPPO MANDATARIA:
 Prof. Ing. Antonio GRIMALDI (Proger S.p.A.) Direttore Tecnico: Dott. Ing. Stefano PALLAVICINI

GEOLOGO: Dott. Geol. Noemio GIOSEFATTE (Prometeoengineering.it S.r.l.) MANDANTI: Direttore Tecnico: Prof. Ing. Leonardo INFANTE
 COORDINATORE PER LA SICUREZZA IN FASE DI PROGETTAZIONE: Direttore Tecnico: Prof. Ing. Franco BRAGA
 Dott. Ing. Nicola SCIARRA (Proger S.p.A.)

PROJECT MANAGER DELL'R.T.I.: Direttore Tecnico: Dott. Ing. Alberto CECCHINI
 Dott. Ing. Carlo LISTORTI (Proger S.p.A.) Direttore Tecnico: Dott. Ing. Alessandro FOCARACCO

VISTO RESPONSABILE DEL PROCEDIMENTO: Direttore Tecnico: Dott. Ing. Ivo FRESIA
 Dott. Ing. Antonio SCALAMANDRE

CANTIERIZZAZIONE
FASI DI LAVORO
SVINCOLO BOSCOREALE - POGGIOMARINO
 Planimetria di progetto fase 1 e 2

CODICE PROGETTO	LV. PROG.	N. PROG.	NOME FILE	REVISIONE	SCALA
DPNA0234	D	19	T01CA03CANPE01_A.dwg	A	1:2000
			CODICE ELAB: T01CA03CANPE01		

REV.	DESCRIZIONE	DATA	REDATTO	VERIFICATO	APPROVATO
A	EMISSIONE	15 Luglio 2020	RCDD	EVERI	BRAGA