


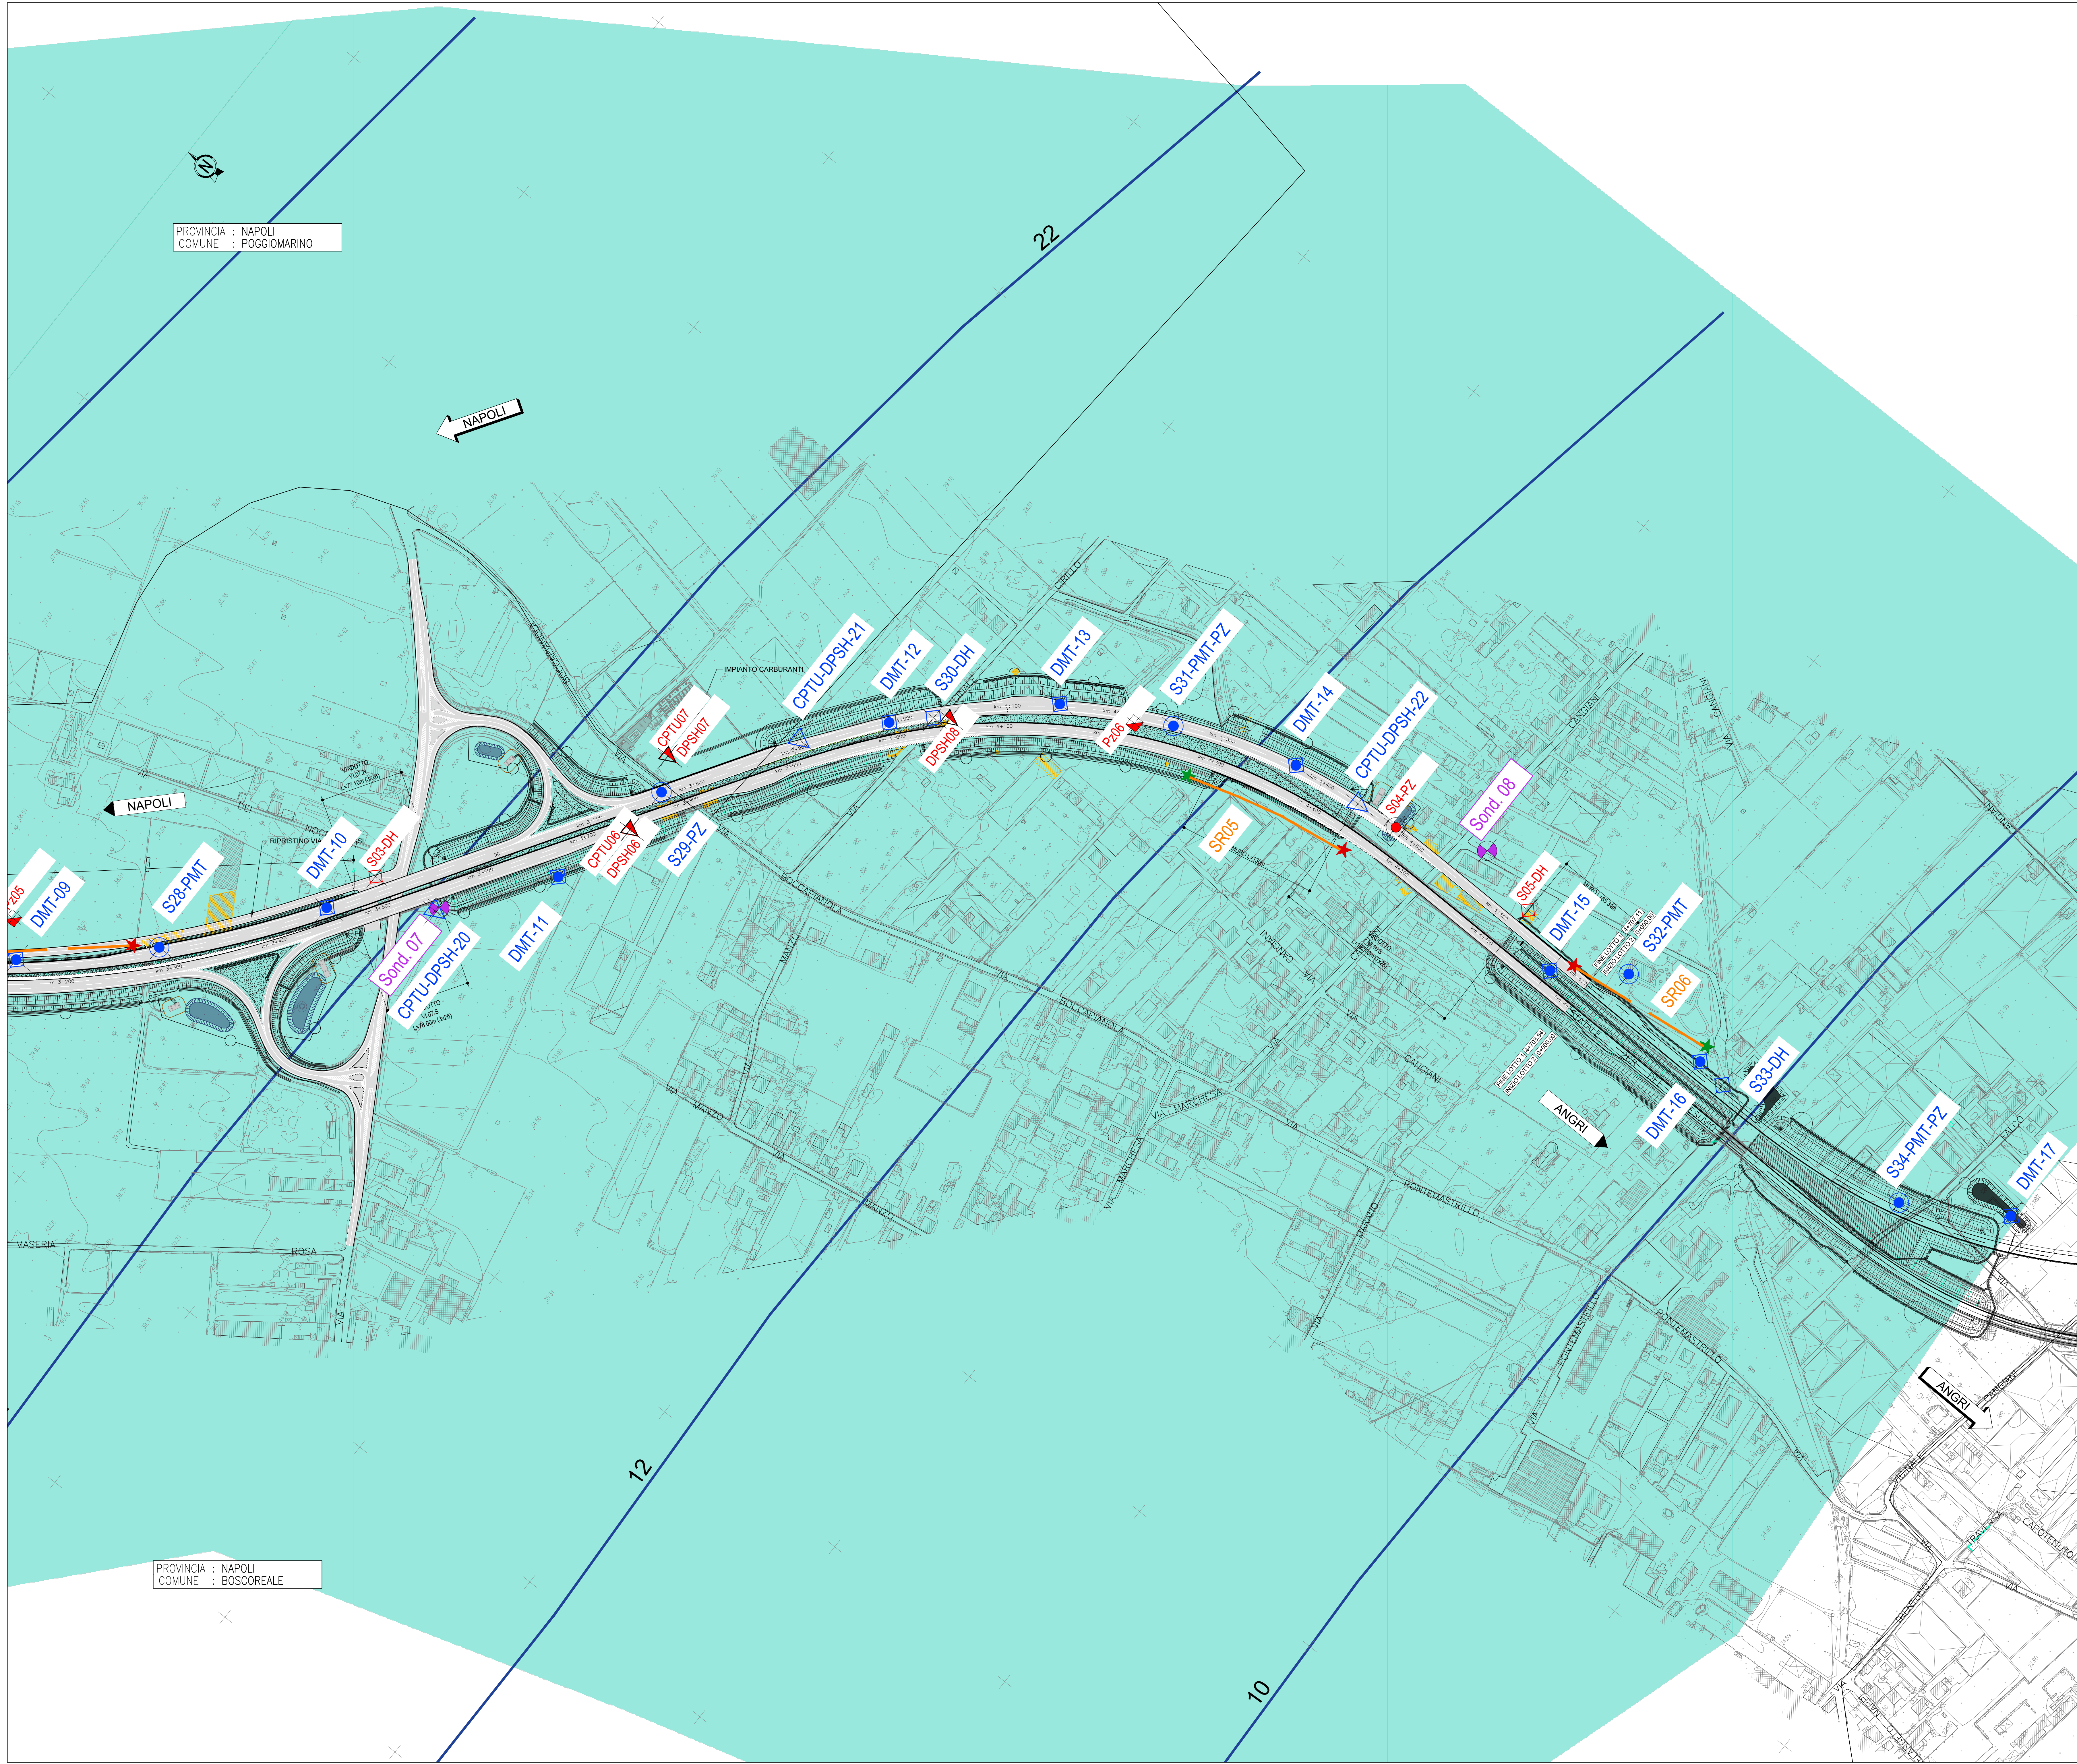

LEGENDA

- UNITA' A: PERMEABILITA' MEDIO-ALTA
- UNITA' B: PERMEABILITA' MEDIO
- UNITA' C: PERMEABILITA' MEDIO-BASSA
- ISOBATE DELLA FALDA FREATICA
Curve di uguale profondità della falda dal piano campagna

CAMPAGNA INDAGINI - 1986

- Sn Sondaggio a carotaggio continuo


INDAGINI ESEGUITE DI PRIMA FASE - 2019

- Sn Sondaggio a carotaggio continuo
- Sn-DH Sondaggio a carotaggio continuo con Down Hole
- Sn-PZ Sondaggio a carotaggio continuo con Piezometro
- Pzn Pozzetto esplorativo
- CPTUn Prova penetrometrica statica con piezocono
- DPSHn Prova penetrometrica statica con piezocono

INDAGINI GEOGNOSTICHE E SISMICHE - 2021

- Sn Sondaggio a carotaggio continuo
- Sn-DH Sondaggio a carotaggio continuo con Down Hole
- Sn-PZ Sondaggio a carotaggio continuo con Piezometro
- CPTUn Prova CPTu e DPSH
- DMTn Prova Dilatometro Marchetti
- SRn Prova Sismica a Rifrazione
- Stesa Sismica Inizio
- Stesa Sismica Fine

KEY-MAP

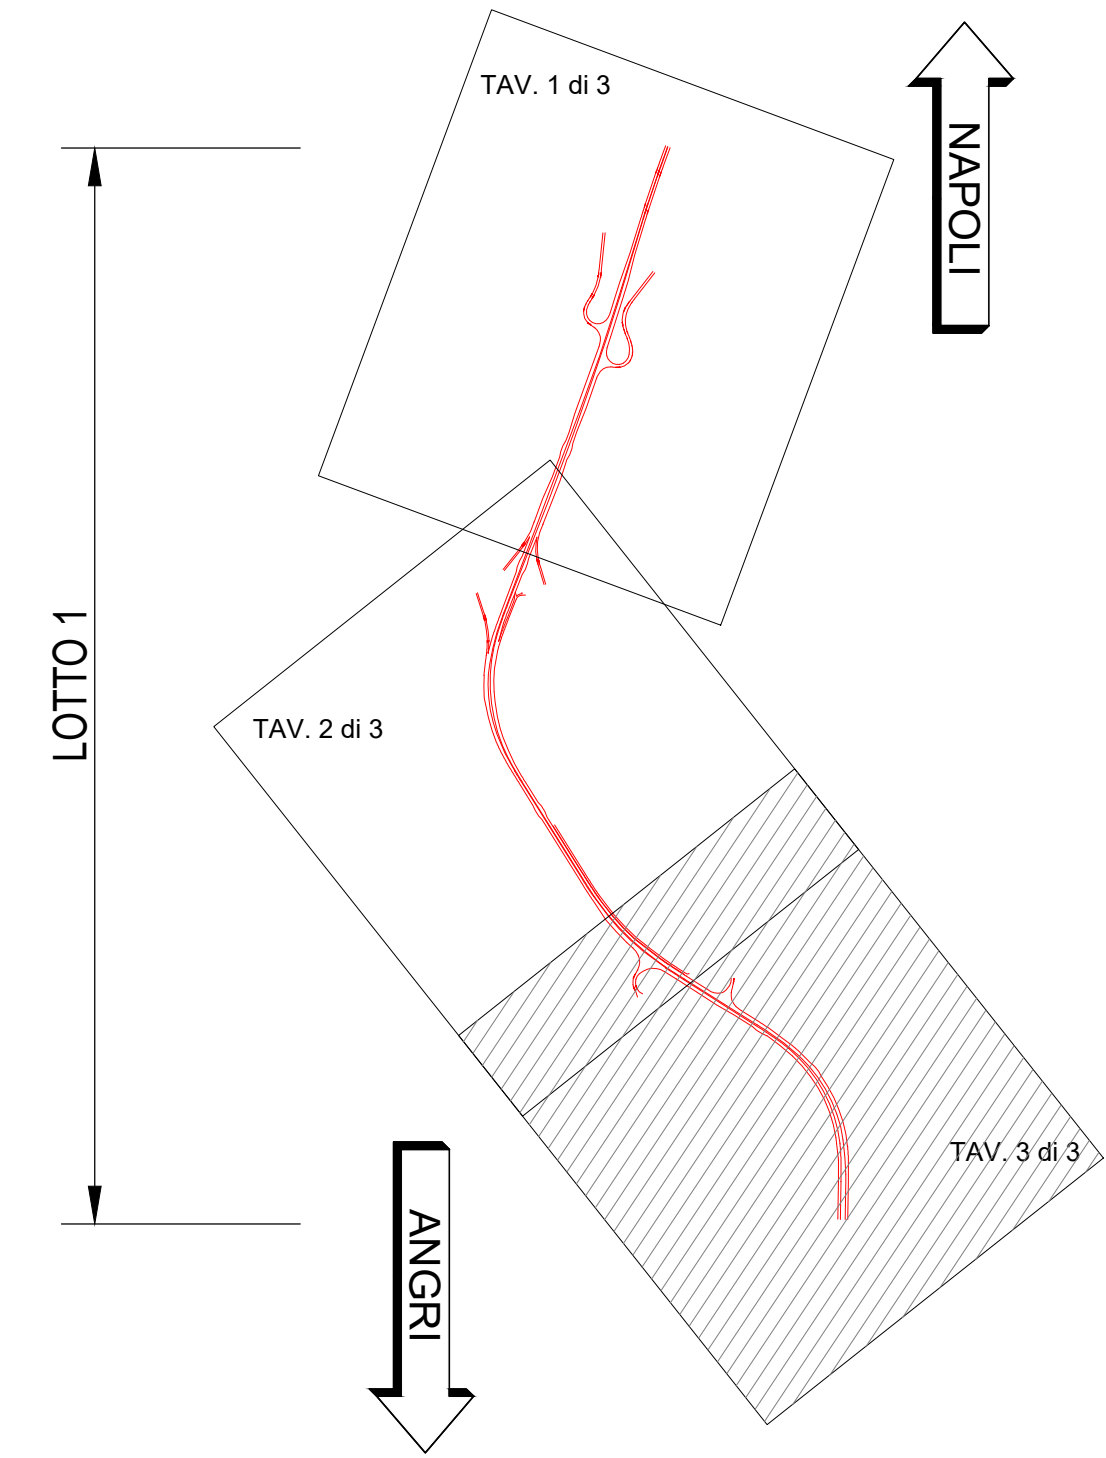

Direzione Progettazione e Realizzazione Lavori

S.S. 268 "DEL VESUVIO"
RADDOPPIO DA DUE A QUATTRO CORSIE DELLA STATALE
dal Km 19+550 al Km 29+300
IN CORRISPONDENZA DELLO SVINCOLO DI ANGRÌ

1° Lotto, dal Km 19+554 al Km 23+100

PROGETTO DEFINITIVO

cod NA234

PROGETTAZIONE: R.T.I.: PROGER S.p.A. (capogruppo mandataria)
PROGIN S.p.A. - INTEGRA CONSORZIO STABILE
IDROESSE Engineering S.r.l. - Prometeoengineering.it S.r.l. - ART S.r.l.

RESPONSABILE INTEGRAZIONE PRESTAZIONI SPECIALISTICHE:
Prof. Ing. Antonio GRIMALDI (Progin S.p.A.)

GEOLOGO:
Dott. Geol. Nocerino GIOSEFATTE (Prometeoengineering.it S.r.l.)

COORDINATORE PER LA SICUREZZA IN FASE DI PROGETTAZIONE:
Dott. Ing. Nicola SCIARRA (Proger S.p.A.)

PROJECT MANAGER DELL'R.T.I.:
Dott. Ing. Carlo LISTORTI (Proger S.p.A.)

VISTO RESPONSABILE DEL PROCEDIMENTO:
Dott. Ing. Domenico PIETRAPERTOSA

CAPOGRUPPO MANDATARIA:
PROGER Direttore Tecnico: Dott. Ing. Stefano PALLAVICINI

MANDANT:
INTEGRA Direttore Tecnico: Prof. Ing. Francesco INFANTE

PROGIN Direttore Tecnico: Dott. Ing. Francesco INFANTE

PROMETE Direttore Tecnico: Dott. Ing. Alberto CECCHINI

ART Direttore Tecnico: Dott. Ing. Ivo FRESIA

STUDI GENERALI
GEOLOGIA, IDROGEOLOGIA E GEOTECNICA
Carta Idrogeologica - Tav 3 di 3

CODICE PROGETTO	NOV FILE	REVISIONE	SCALA:
PROGETTO DPNA0234	T01GE00GEOC03_B	B	1:2000
ELAB.	T01GE00GEOC103		
B	Revisione per scheda di merito del 29/09/2020	02/09/2021	Nocerino Saluni Focarecci
A	Emissione	15/07/2020	Di Salvo Focarecci Nocerino
REV.	DESCRIZIONE	DATA	REDATTO VERIFICATO APPROVATO