


PLANIMETRIA DI TRACCIAMENTO

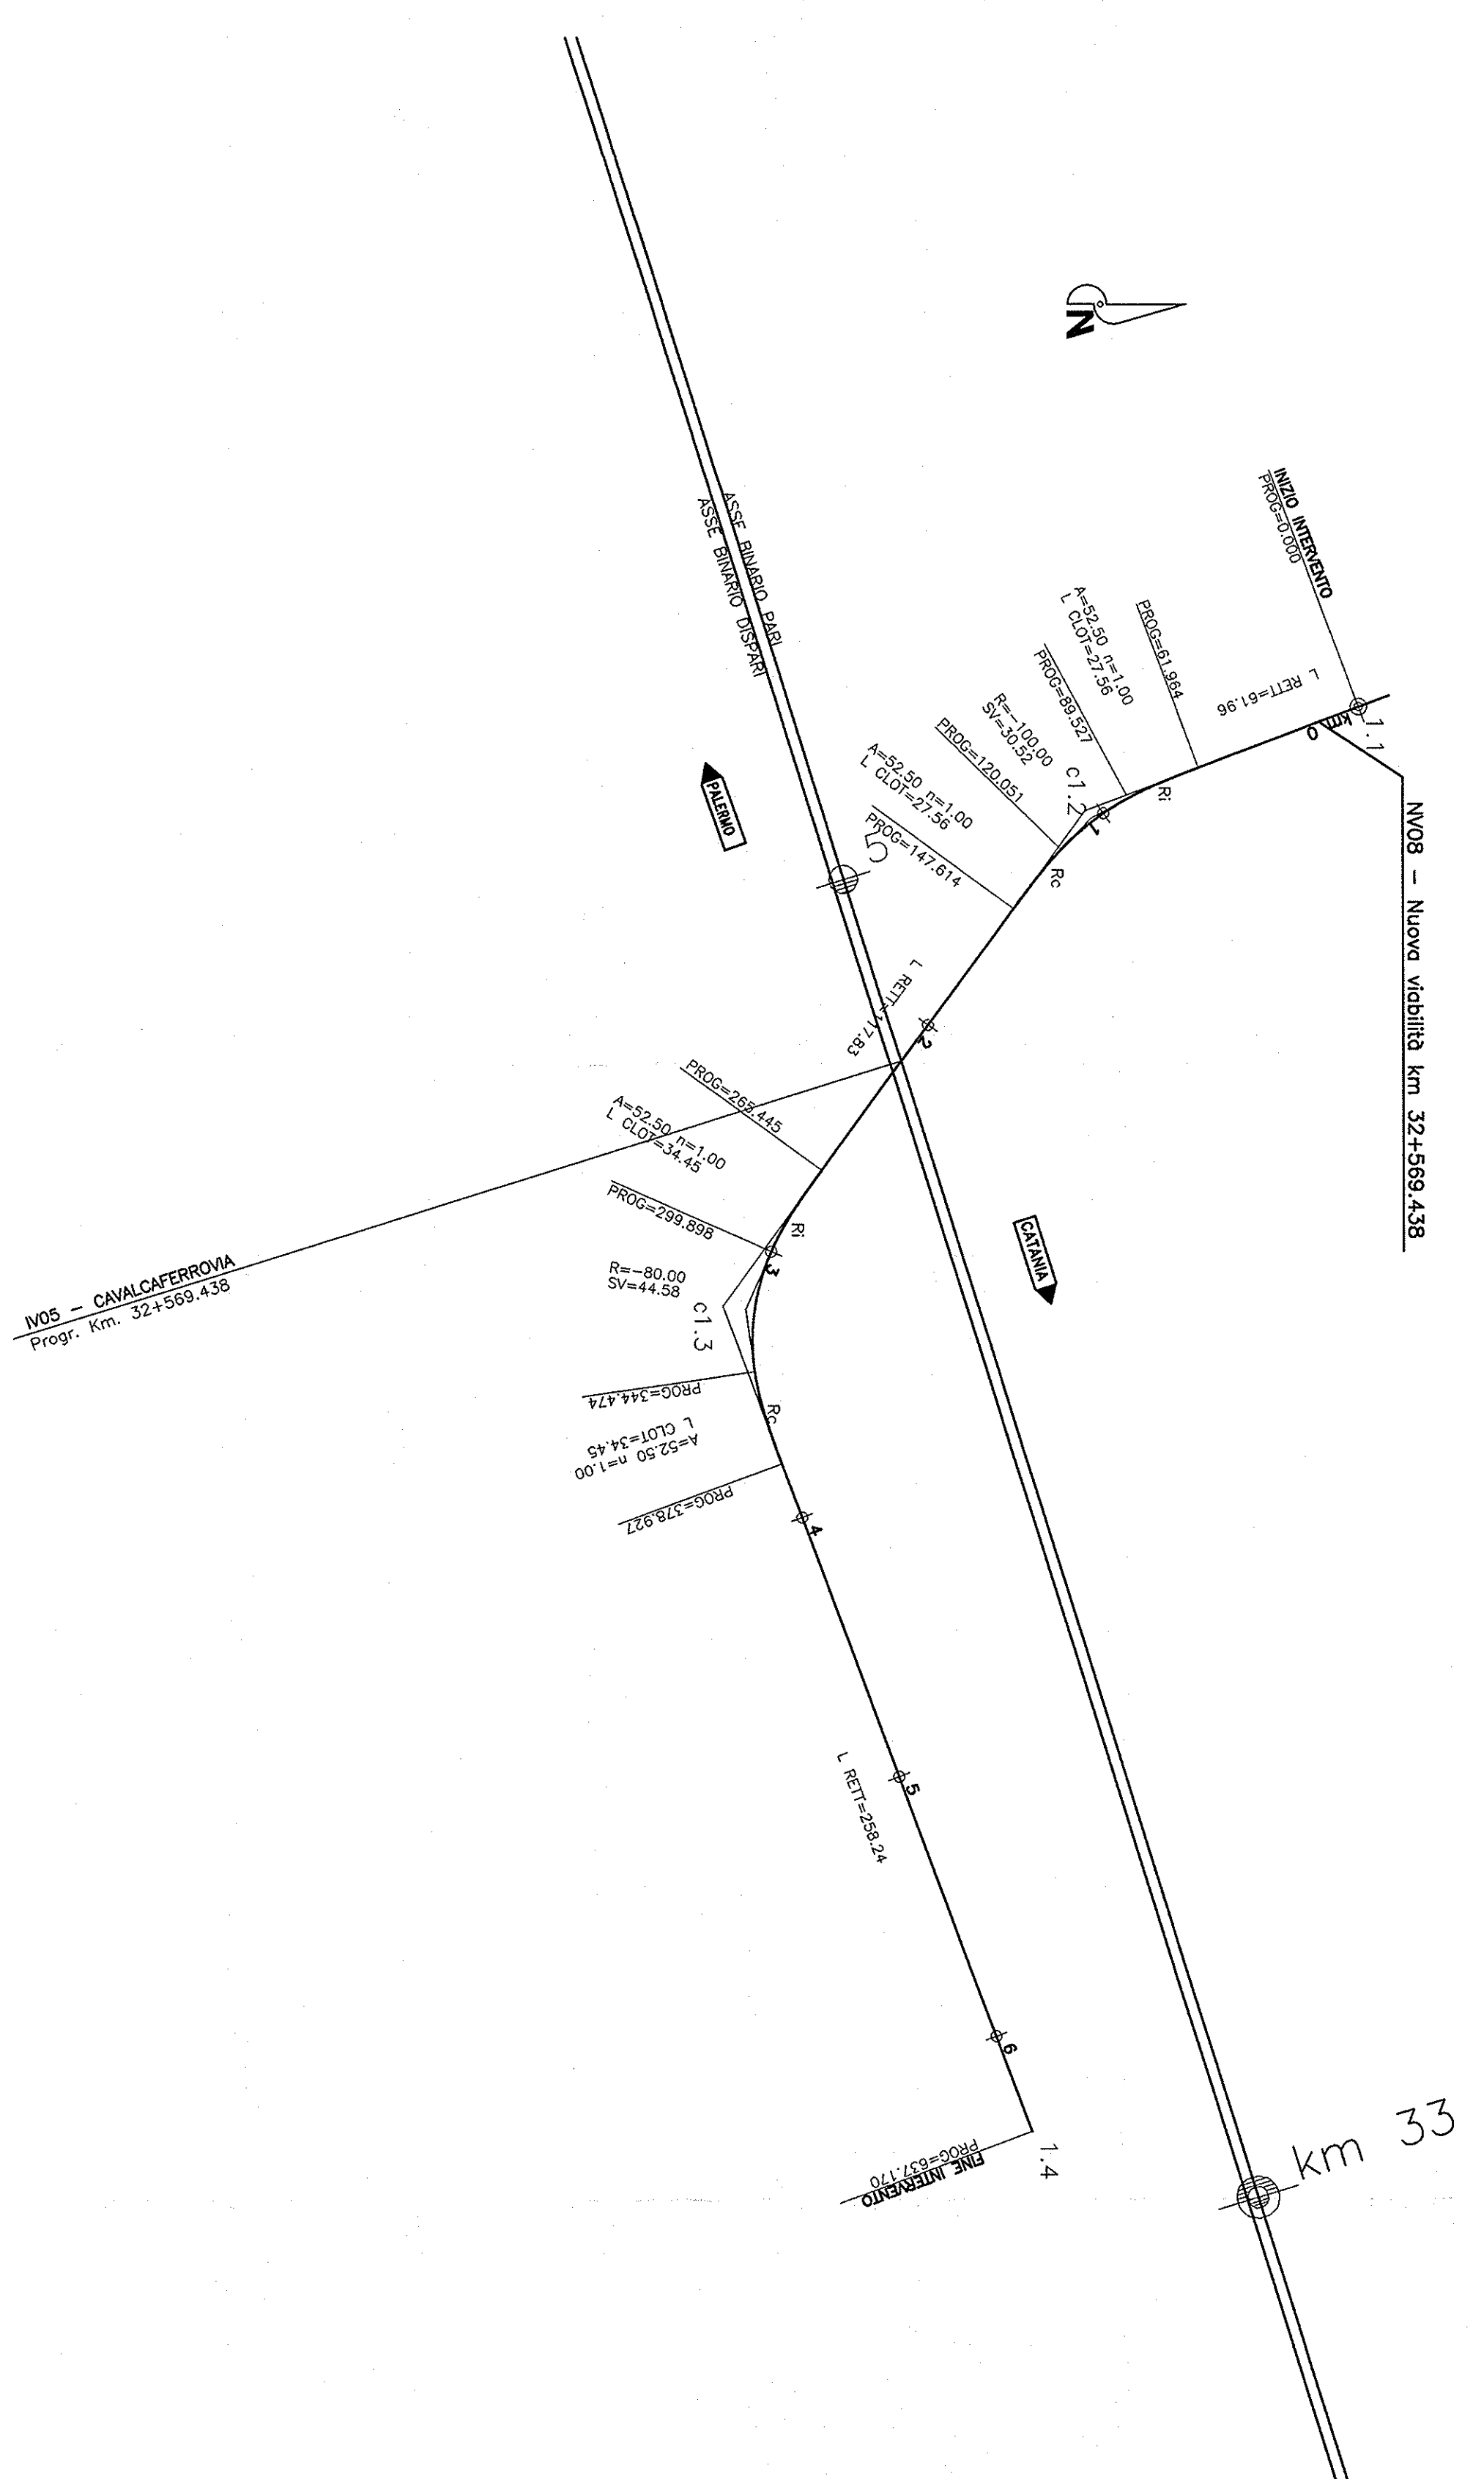














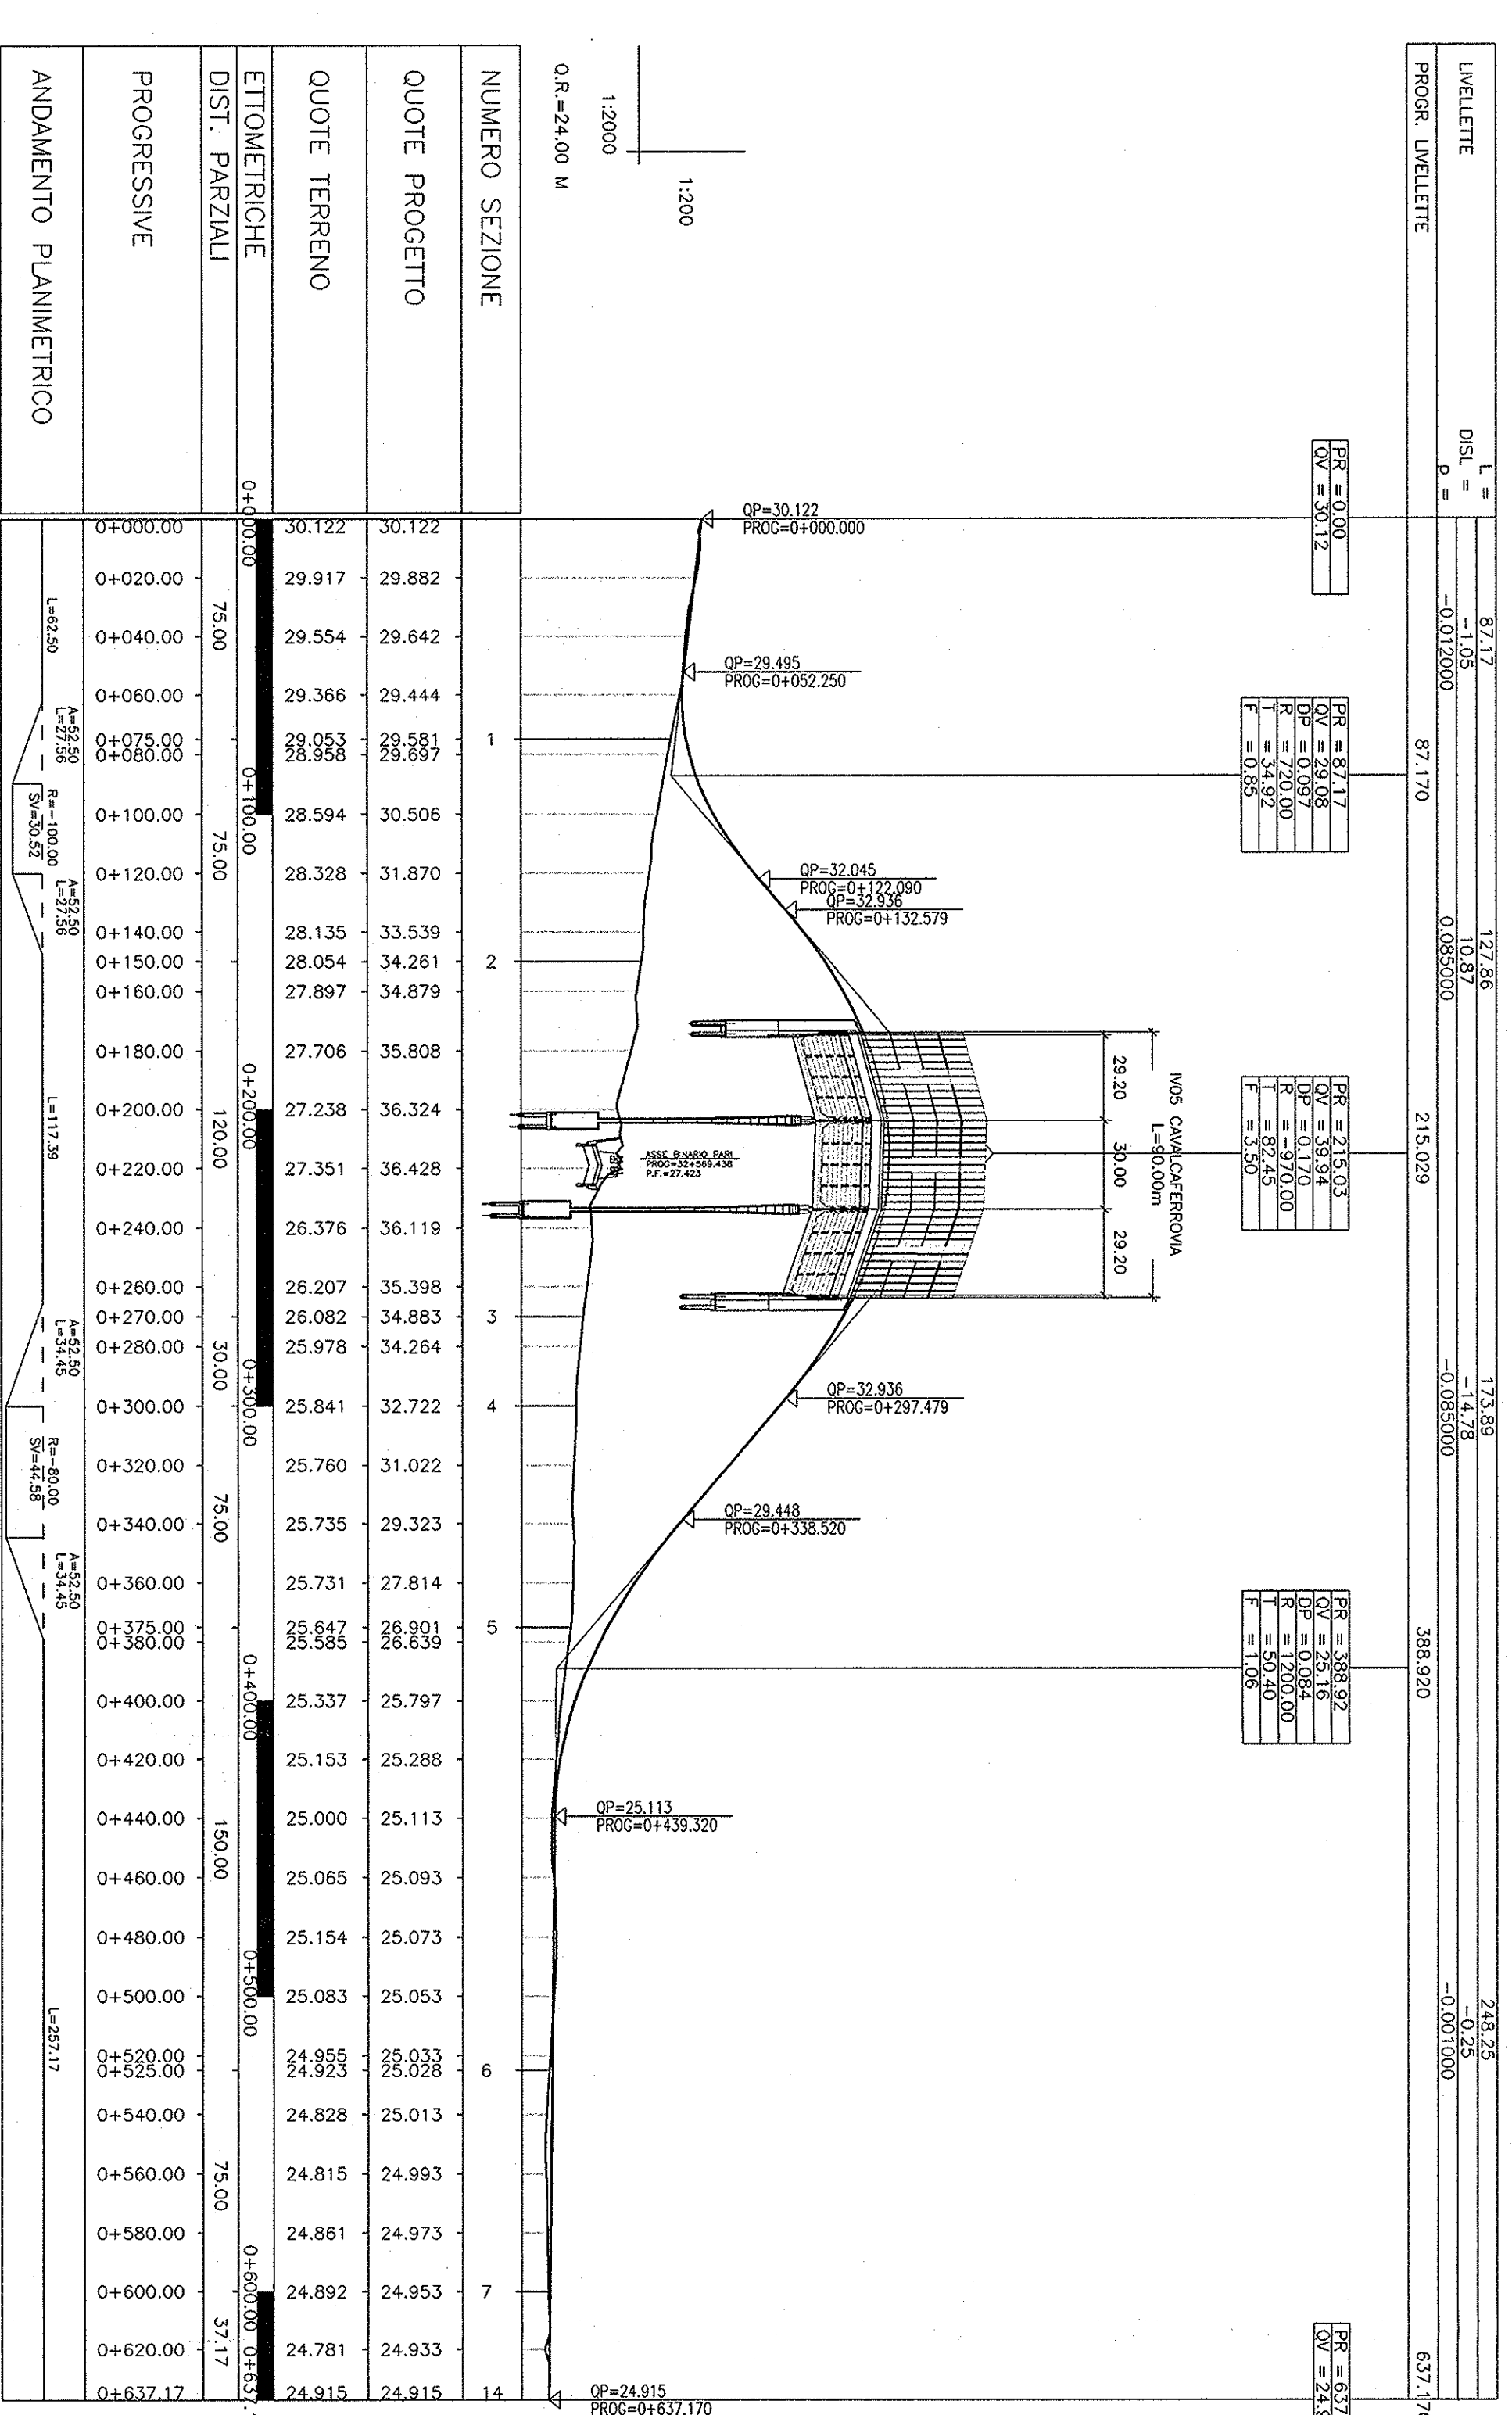

SEZIONE TIPO STRADA CAT "F2" PER H RILEVATO > 6,00m

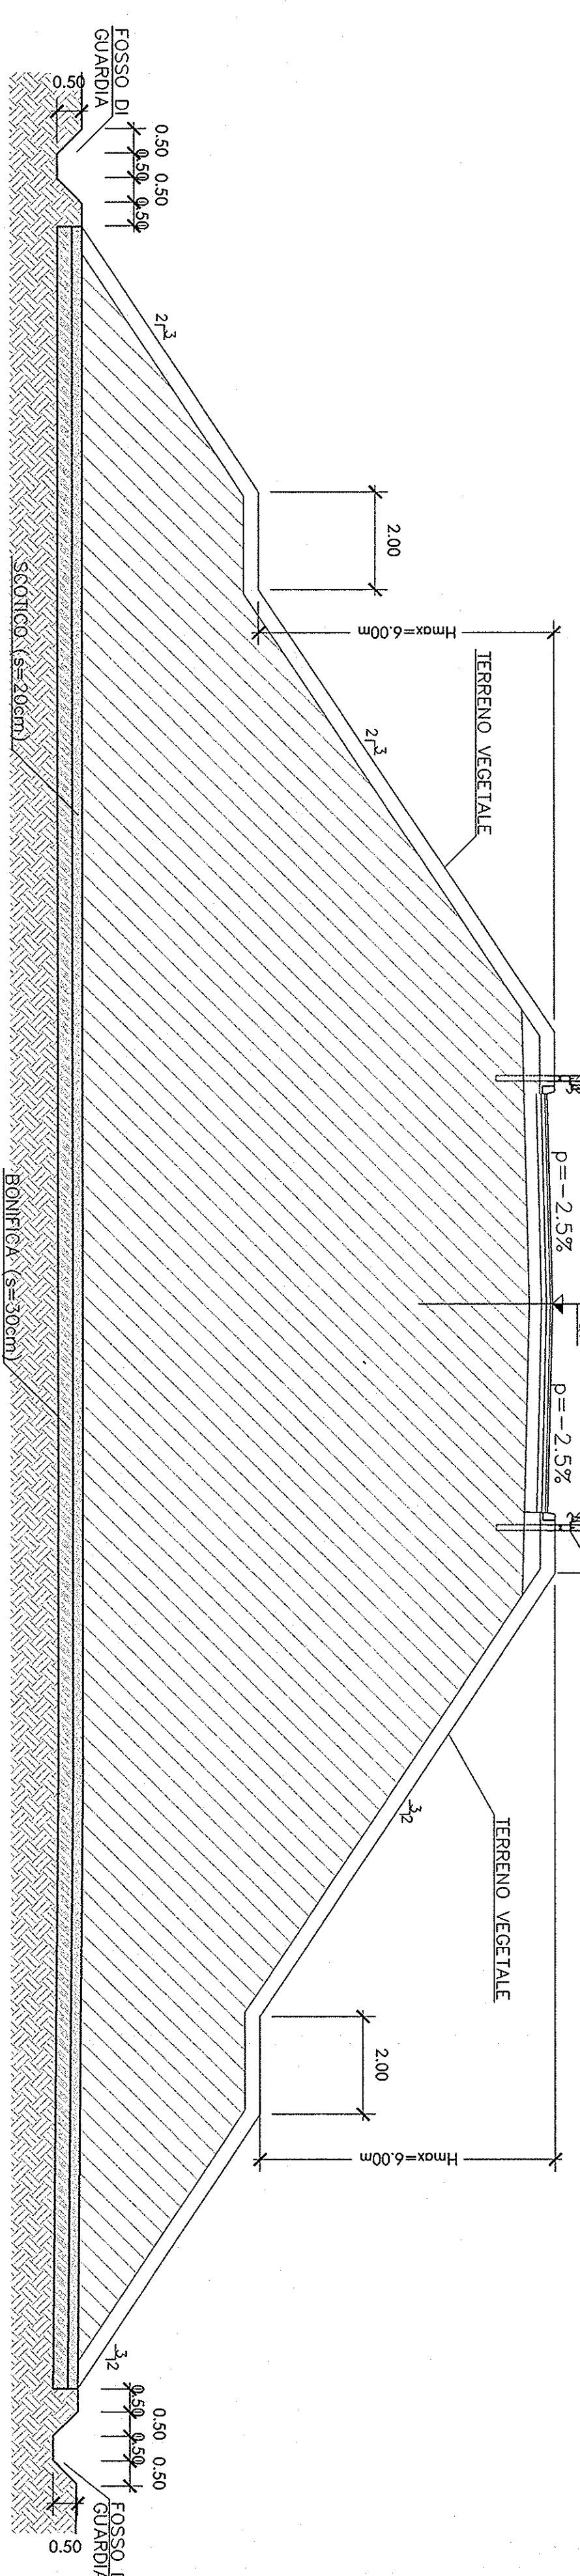

SEZIONE TIPO STRADA CAT "F2" PER H RILEVATO < 6,00m

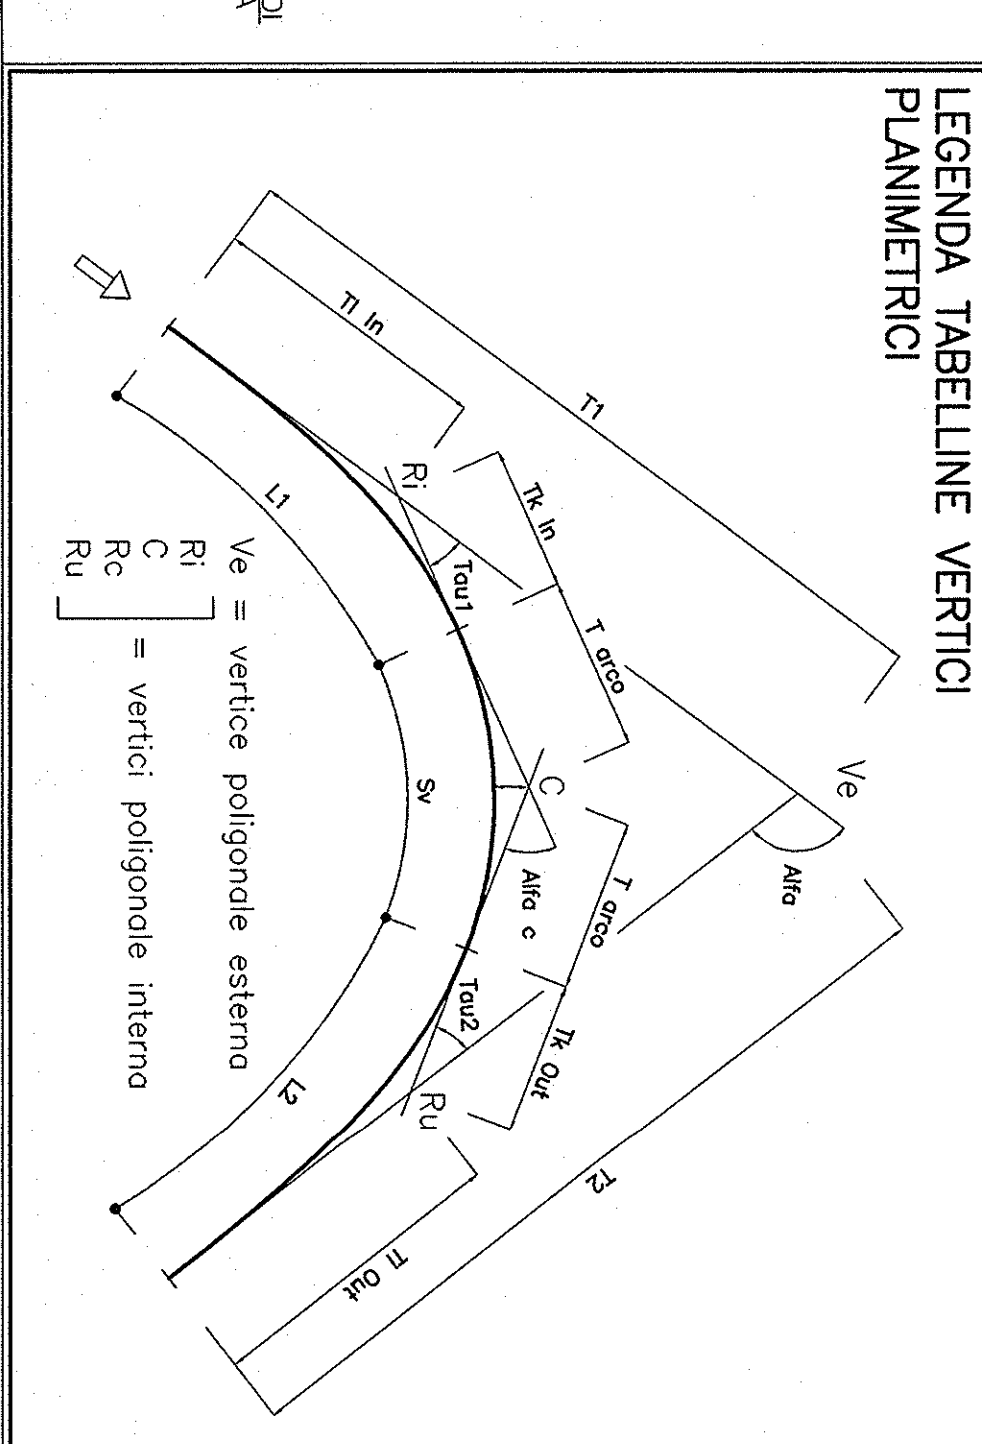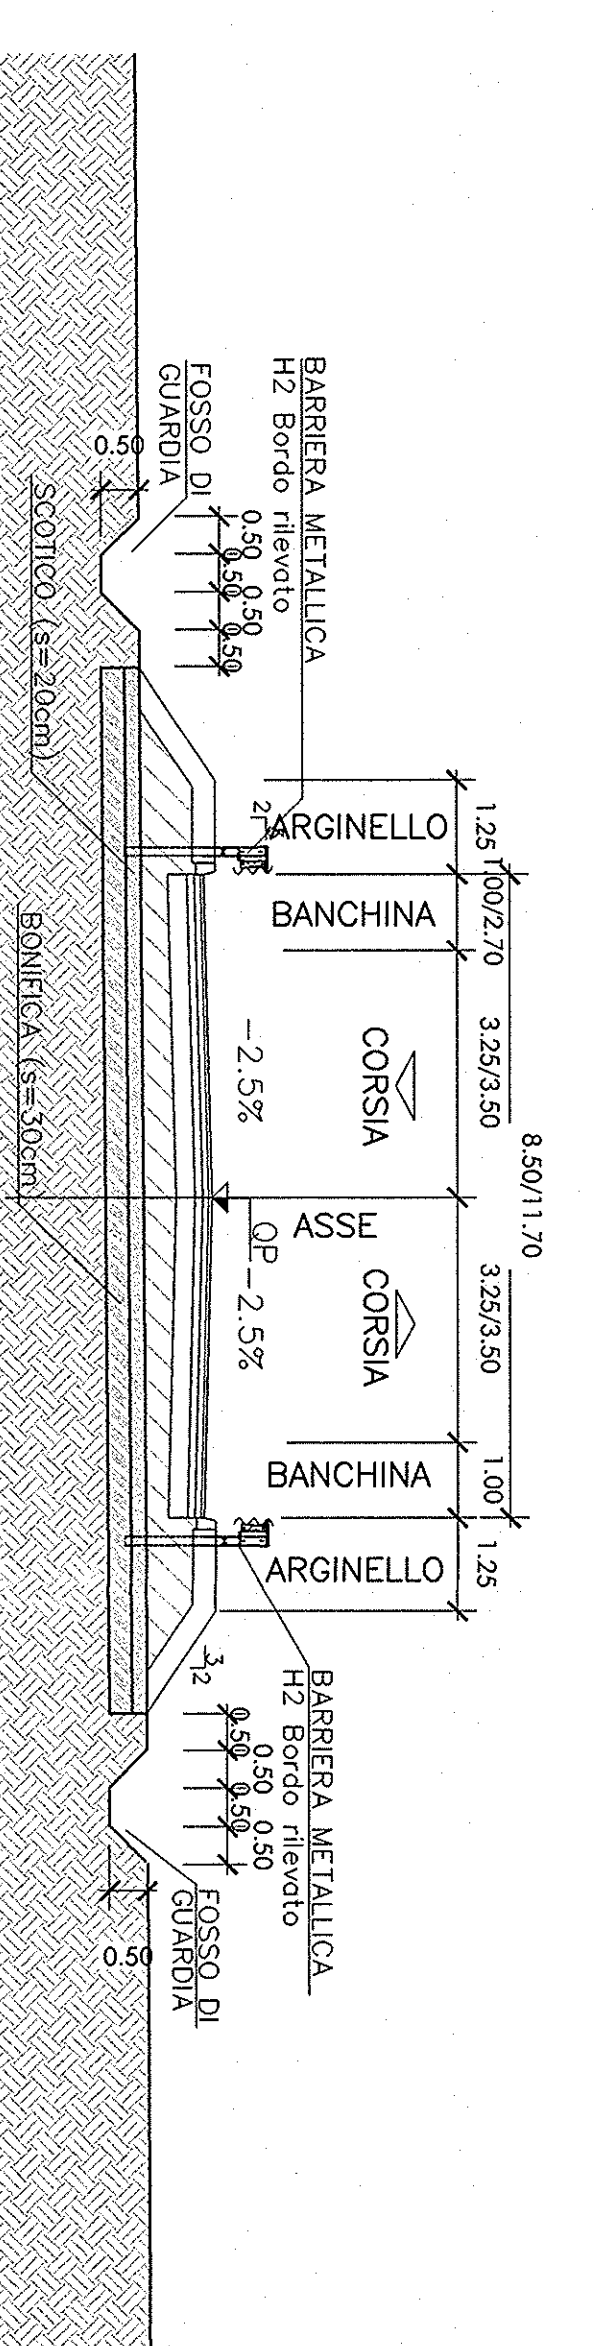

LEGENDA TABELLINE VERTICI

PLANIMETRICI

COMMITTENTE: **RFI** INFRASTRUTTURE FERROVIARIE ITALIANE GRUPPO FERROVIE DELLO STATO

PROGETTAZIONE: **ITALFERRA** GRUPPO FERROVIE DELLO STATO

INFRASTRUTTURE FERROVIARIE STRATEGICHE DEFINITE DALLA LEGGE OGGETTO N. 443/01

PROGETTO PRELIMINARE

NUOVO COLLEGAMENTO PALERMO - CATANIA

RADDOPPIO DELLA TRATTA BICOCCA-CATANNUOVA

NO8 - Nuova viabilità al km 32+589.438 - Soppressione PI km 229+180.59 L/S

Piano: profilo e sezione tipo

SCALA: **Varie**

COMMESSA LOTTO FASE ENTE TIPO DOC. OPERAZIONE/PIANA. PROGR. REV.

RS/J1	01	R	79	AZ	NV/08/00	001	A
-------	----	---	----	----	----------	-----	---

Rev. 01 Disposizione

Rev. 02 Disposizione Esecutiva

Rev. 03 Disposizione Esecutiva

