


SEZIONE TRASVERSALE N. 1
Scala 1:200

Altezze 1: 500
Lunghezze 1: 500


Q.RIF. -50.00
Q. Terreno
Dist.parz.

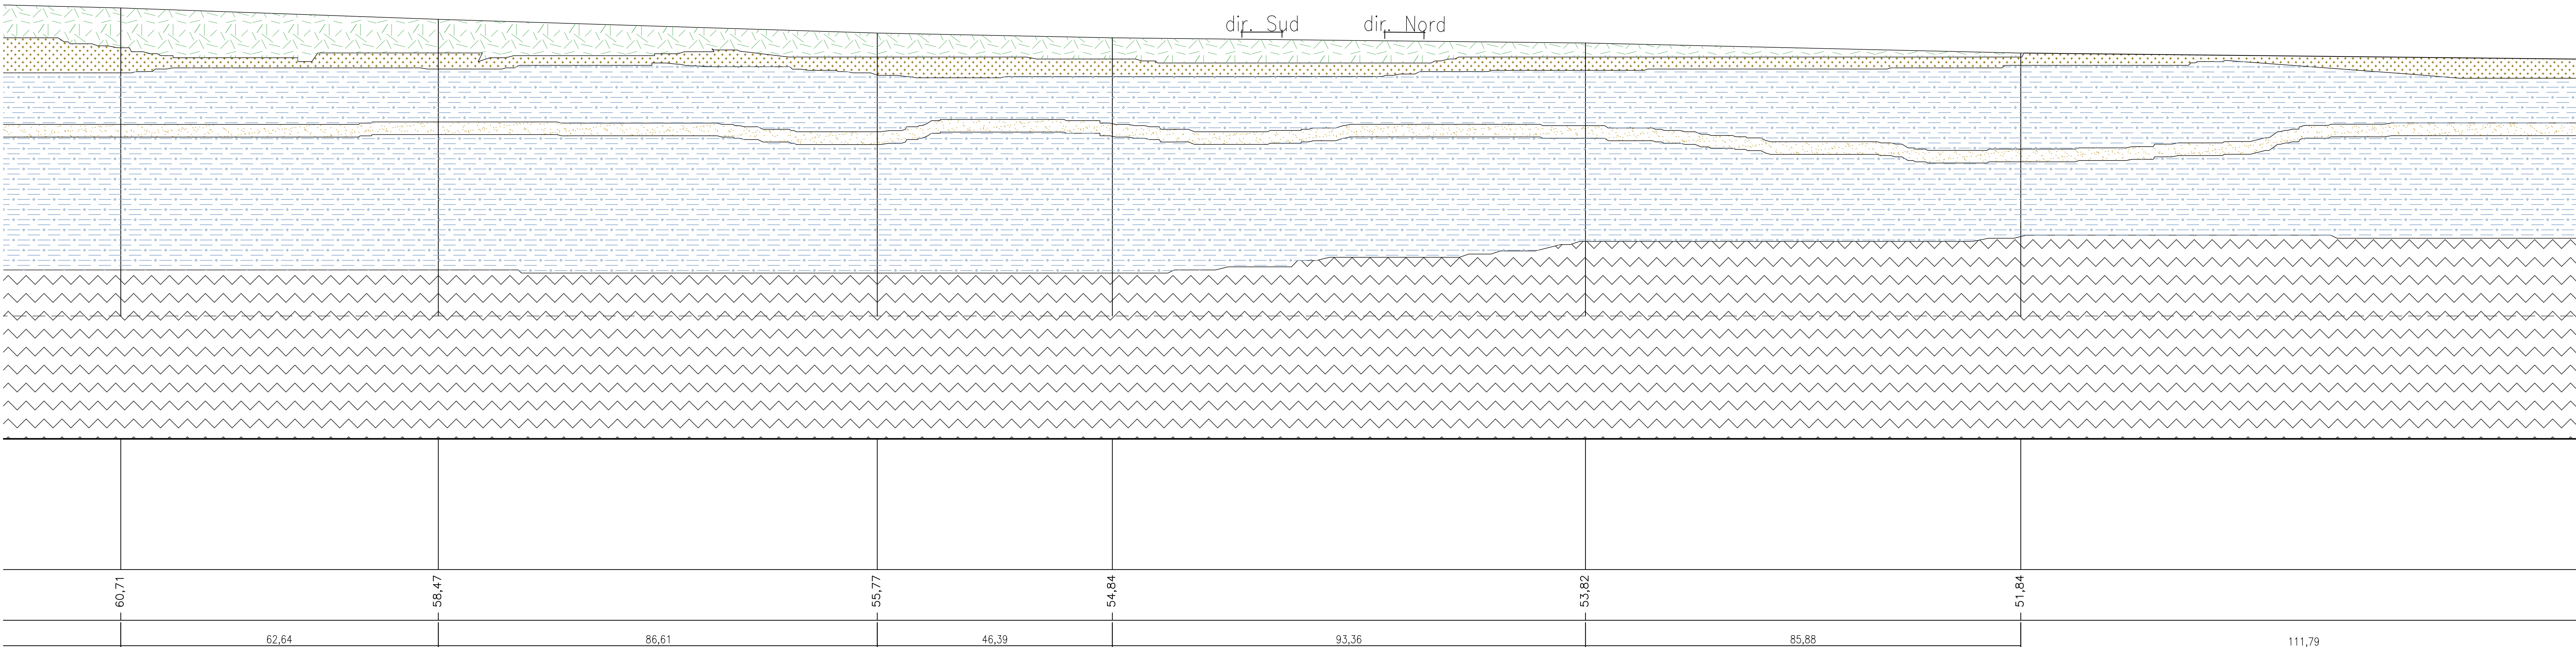

SEZIONE TRASVERSALE N. 2
Scala 1:200

Altezze 1: 500
Lunghezze 1: 500

Q.RIF. -70.00
Q. Terreno
Dist.parz.

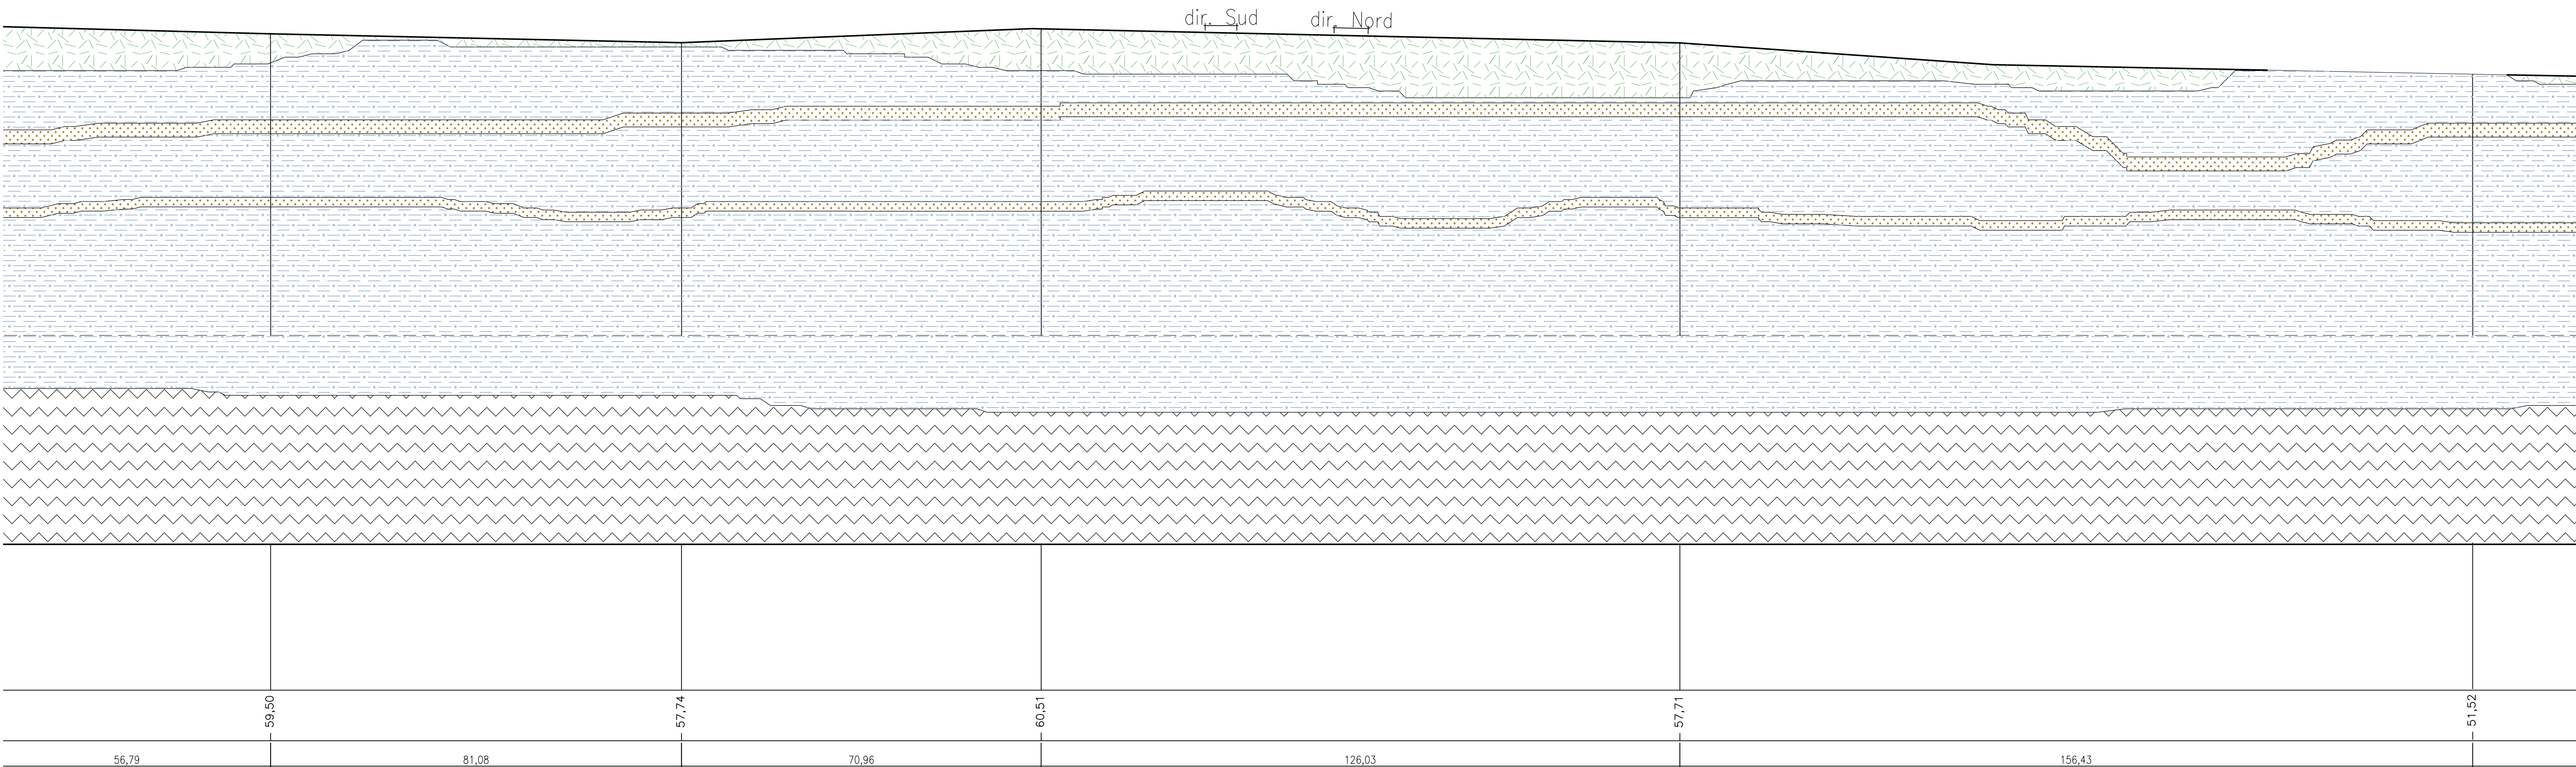

KEY-MAP



LEGENDA

LOTTO 1

- Terreno di riporto costituito da cenere rimaneggiata a granulometria sabbiosa medio-fine, debolmente limosa, di color bruno/marrone, con sporadiche pomici e litici minuti. Presenza di clasti eterometrici, poligenici
- Cinerite a granulometria sabbiosa da medio-fine a tratti debolmente argillosa, debolmente ghiaiosa, di colore grigio/grigio scuro. Livelli di pomici millimetriche sub-arrotondate
- Pomici di colore grigio/biancastro da subcentimetriche a pluricentriche in matrice sabbiosa, sub arrotondate. Presenza di litici eterometrici (dmax=3cm)
- Paleosuolo a granulometria limo/sabbiosa limosa, a tratti debolmente argillosa, di colore bruno scuro
- Scorie e litici di colore grigio scuro, in matrice sabbiosa, intercalati da livelli di pomici giallastre e grigie
- Lava di colore grigio/grigio rossastro con fori di degassazione

CAMPAGNA INDAGINI - 1986

Sond.XX (1986)
quote: xx m in alto
lunghezza: xx m

Sondaggio a carotaggio continuo

INDAGINI ESEGUITE DI PRIMA FASE - 2019

- S13 Sondaggio a carotaggio continuo
- S01-DH Sondaggio a carotaggio continuo con Down Hole
- S13-PZ Sondaggio a carotaggio continuo con Piezometro
- Pz01 Pozzetto esplorativo
- CPTU01 Prova penetrometrica statica con piezocono
- DPSH01 Prova penetrometrica statica con piezocono

Direzione Progettazione e Realizzazione Lavori

S.S. 268 "DEL VESUVIO"
RADDOPPIO DA DUE A QUATTRO CORSIE DELLA STATALE
dal Km 19+550 al Km 29+300
IN CORRISPONDENZA DELLO SVINCOLO DI ANGRÌ

1° Lotto, dal Km 19+554 al Km 23+100

PROGETTO DEFINITIVO

PROGETTAZIONE: R.T.I.: PROGER S.p.A. (capogruppo mandataria)
PROGIN S.p.A. - INTEGRA CONSORZIO STABILE
IDROESSE Engineering S.r.l. - Prometeoengineering.it S.r.l. - ART S.r.l.

RESPONSABILE INTEGRAZIONE PRESTAZIONI SPECIALISTICHE:
Prof. Ing. Antonio GRIMALDI (Progin S.p.A.)

MANDANTI:
GEOLOGO:
Dir. Geol. Niccolò GIOSEFATTE (Prometeoengineering.it S.r.l.)
COORDINATORE PER LA SICUREZZA IN FASE DI PROGETTAZIONE:
Dir. Ing. Nicola SCARPA (Proger S.p.A.)
PROJECT MANAGER DELL'R.T.I.:
Dir. Ing. Carlo LISTORTI (Proger S.p.A.)
VISTO: RESPONSABILE DEL PROCEDIMENTO:
Dir. Ing. Domenico PIETRAPERTOSA

CAPOGRUPPO MANDATARIA:

DIREZIONE TECNICA:
Dir. Ing. Stefano PALLAVICINI
MANDANTI:
GEOLOGO:
Dir. Geol. Niccolò GIOSEFATTE (Prometeoengineering.it S.r.l.)
COORDINATORE PER LA SICUREZZA IN FASE DI PROGETTAZIONE:
Dir. Ing. Nicola SCARPA (Proger S.p.A.)
PROJECT MANAGER DELL'R.T.I.:
Dir. Ing. Carlo LISTORTI (Proger S.p.A.)
VISTO: RESPONSABILE DEL PROCEDIMENTO:
Dir. Ing. Domenico PIETRAPERTOSA

CAPOGRUPPO MANDATARIA:

DIREZIONE TECNICA:
Dir. Ing. Lorenzo INFANTE
MANDANTI:
GEOLOGO:
Dir. Geol. Niccolò GIOSEFATTE (Prometeoengineering.it S.r.l.)
COORDINATORE PER LA SICUREZZA IN FASE DI PROGETTAZIONE:
Dir. Ing. Nicola SCARPA (Proger S.p.A.)
PROJECT MANAGER DELL'R.T.I.:
Dir. Ing. Carlo LISTORTI (Proger S.p.A.)
VISTO: RESPONSABILE DEL PROCEDIMENTO:
Dir. Ing. Domenico PIETRAPERTOSA

CAPOGRUPPO MANDATARIA:

DIREZIONE TECNICA:
Dir. Ing. Luca FRESIA

STUDI GENERALI
GEOLOGIA, IDROGEOLOGIA E GEOTECNICA
Sezioni geologiche trasversali - Tav 1 di 4

CODICE PROGETTO	NOME FILE	REVISIONE	SCALA
PROGETTO DPNA0234	19 T01GE00GEO5G01	A	1:500

REV.	DESCRIZIONE	DATA	REDAITTO	VERIFICATO	APPROVATO
A	Emissione	Maggio 2021	Niccolò	Silvano	Fioravanti