




SEZIONE TRASVERSALE N. 3
Scala 1:200

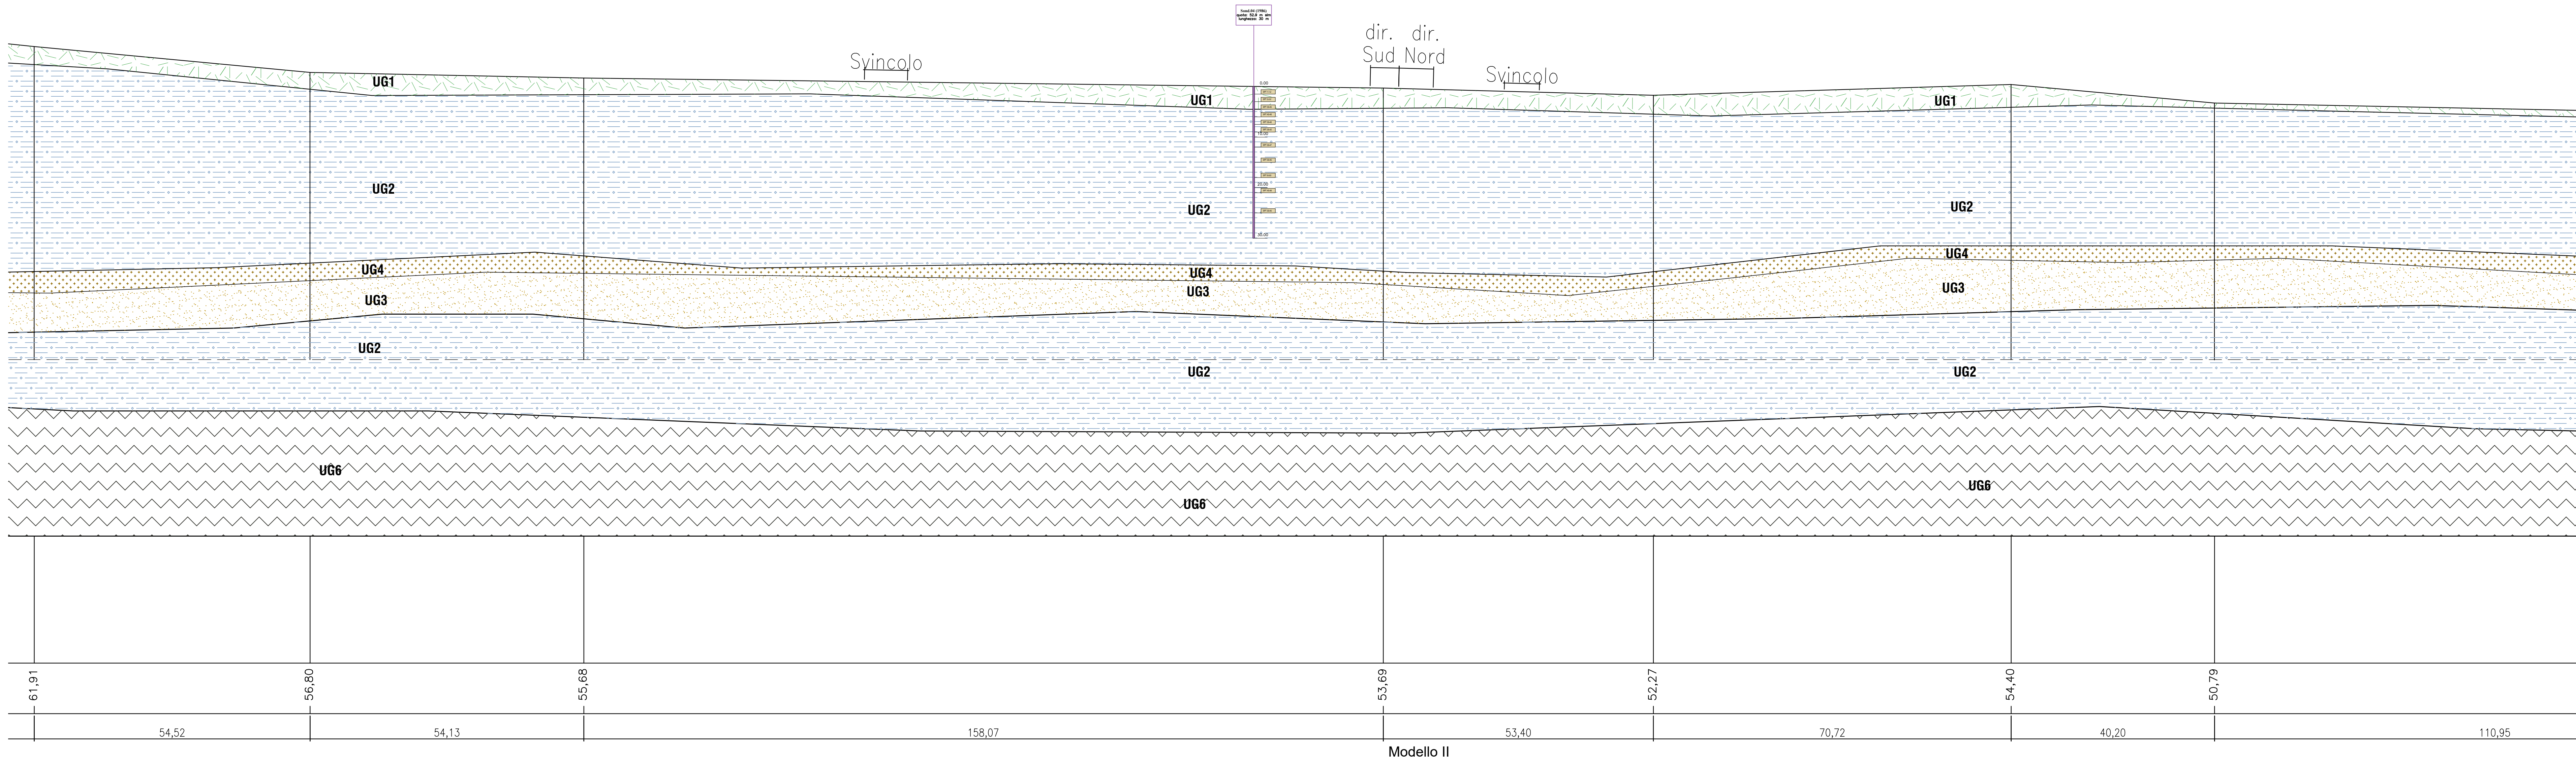

SEZIONE TRASVERSALE N. 4
Scala 1:200

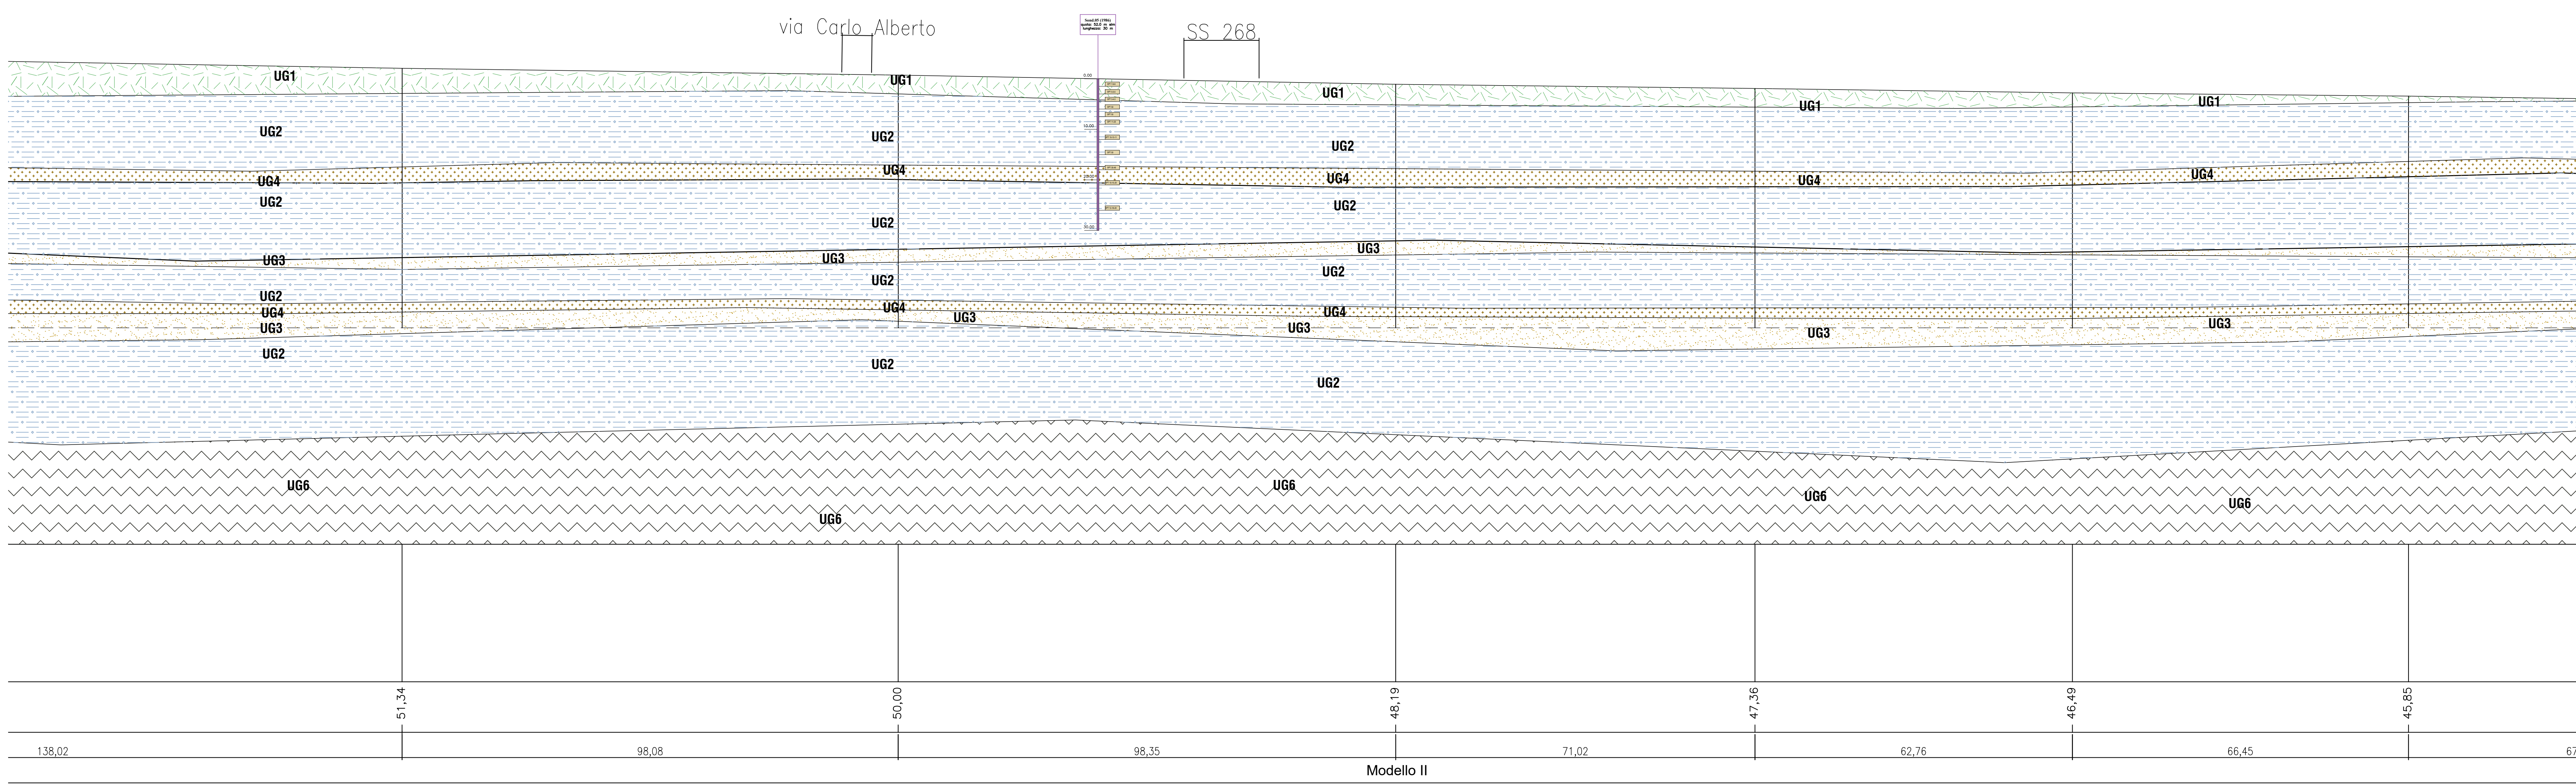

KEY-MAP

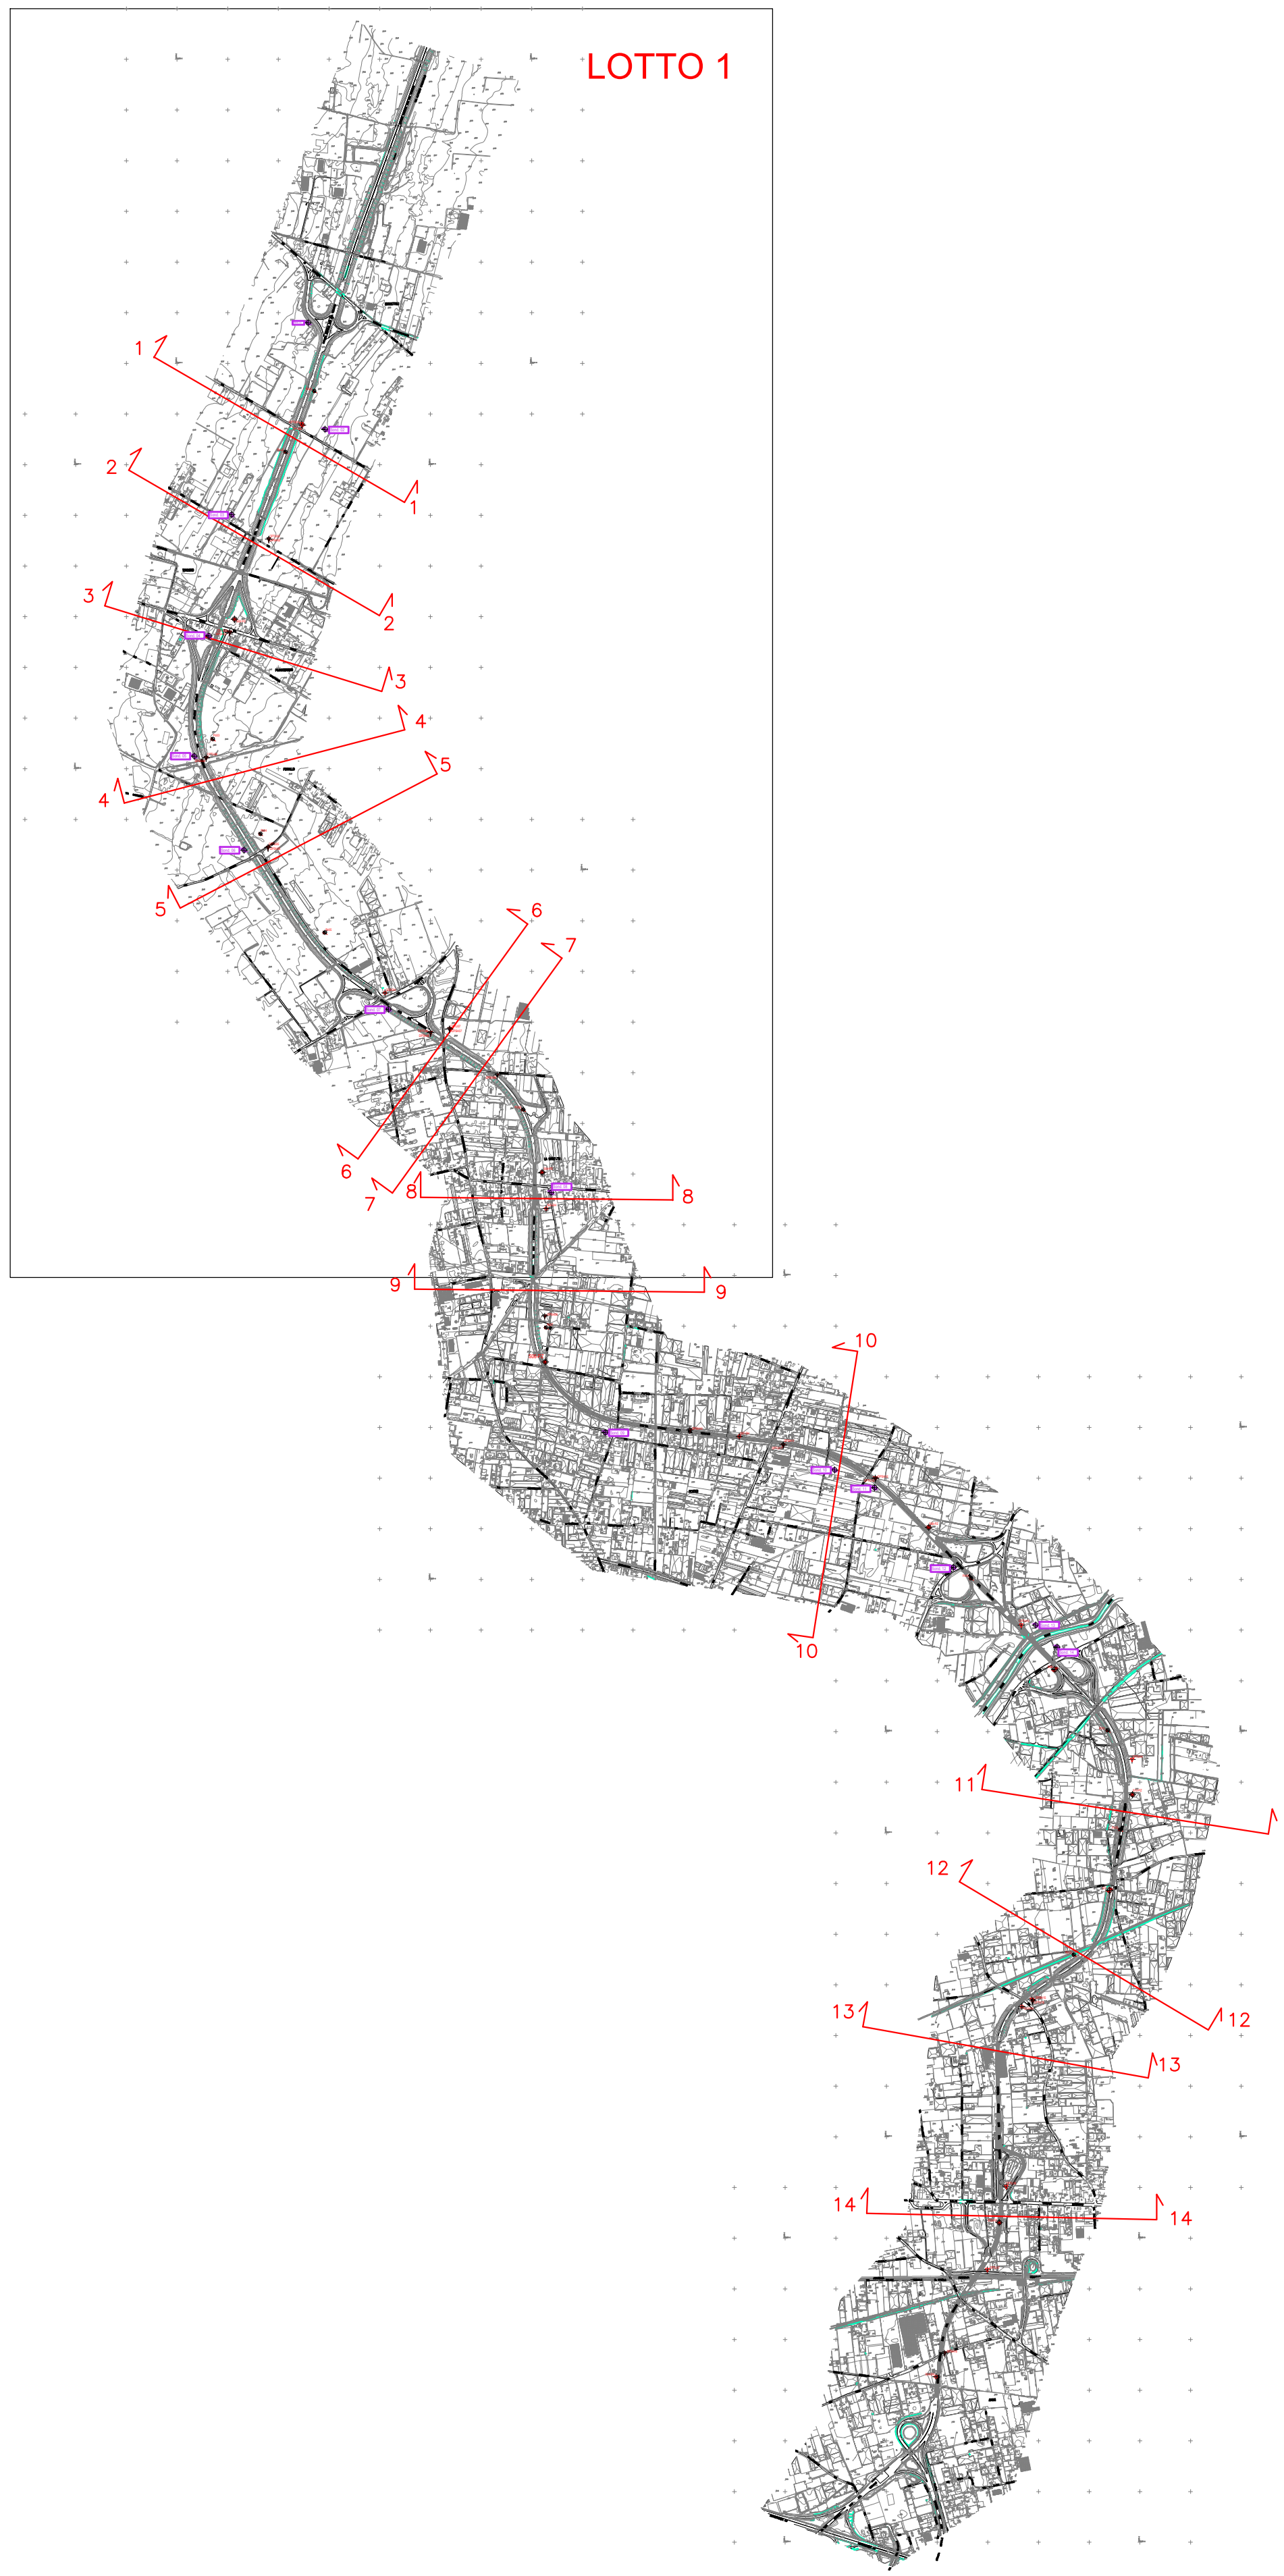

LEGENDA

LOTTO 1

- Terreno di riporto costituito da cenere rimaneggiata a granulometria sabbiosa medio-fine, debolmente limosa, di color bruno/marrone, con sporadiche pomici e litici minuti. Presenza di clasti eterometrici, poligenici
- Cinerite a granulometria sabbiosa da medio-fine a tratti debolmente argillosa, debolmente ghiaiosa, di colore grigio/grigio scuro. Livelli di pomici millimetriche sub-arrotondate
- Pomici di colore grigio/biancastro da subcentimetriche a pluricentriche in matrice sabbiosa, sub arrotondate. Presenza di litici eterometrici (dmax=3cm)
- Paleosuolo a granulometria limo/sabbiosa limosa, a tratti debolmente argillosa, di colore bruno scuro
- Scorie e litici di colore grigio scuro, in matrice sabbiosa, intercalati da livelli di pomici giallastre e grigie
- Lava di colore grigio/grigio rossastro con fori di degassazione

CAMPAGNA INDAGINI - 1986

Sond.XX (1986)
quote: xx m in alto
lunghezza: xx m

Sondaggio a carotaggio continuo

INDAGINI ESEGUITE DI PRIMA FASE - 2019

- S13 Sondaggio a carotaggio continuo
- S01-DH Sondaggio a carotaggio continuo con Down Hole
- S13-PZ Sondaggio a carotaggio continuo con Piezometro
- P201 Pozzetto esplorativo
- CPTU01 Prova penetrometrica statica con piezocono
- DPSH01 Prova penetrometrica statica con piezocono



S.S. 268 "DEL VESUVIO"
RADDOPPIO DA DUE A QUATTRO CORSIE DELLA STATALE
dal Km 19+550 al Km 29+300
IN CORRISPONDENZA DELLO SVINCOLO DI ANGRI

1° Lotto, dal Km 19+554 al Km 23+100

PROGETTO DEFINITIVO

PROGETTAZIONE: R.T.I.: PROGER S.p.A. (capogruppo mandataria)

PROGIN S.p.A. - INTEGRA CONSORZIO STABILE

IDROESSE Engineering S.r.l. - Prometeoengineering.it S.r.l. - ART S.r.l.

RESPONSABILE INTEGRATORE PRESTAZIONI SPECIALISTICHE: CAPOGRUPPO MANDATARIA: CAPOGRUPPO MANDATARIA:

PROGER Direzione Tecnica: Dot. Ing. Stefano PALLAVICINI

GEOLOGO: Dot. Geol. Niccolò GIOSSATTE (Prometeoengineering.it S.r.l.)

COORDINATORE PER LA SICUREZZA IN FASE DI PROGETTAZIONE: PROGER S.p.A. - INTEGRA CONSORZIO STABILE

PROJECT MANAGER DELL'R.T.I.: Dot. Ing. Carlo LISTORTI (Proger S.p.A.)

VISTO: RESPONSABILE DEL PROCEDIMENTO: Dot. Ing. Domenico PIETRAPERTOSA

STUDI GENERALI
GEOLOGIA, IDROGEOLOGIA E GEOTECNICA

Sezioni geotecniche trasversali - Tav. 2 di 4

CODICE PROGETTO: DPNA0234

NOVEMBRE 2021

REVISIONE: A

SCALA: 1:500

Emmissione: Maggio 2021

REVISIONE: A