




PLANIMETRIA DI TRACCIAMENTO  
Scala 1:2000

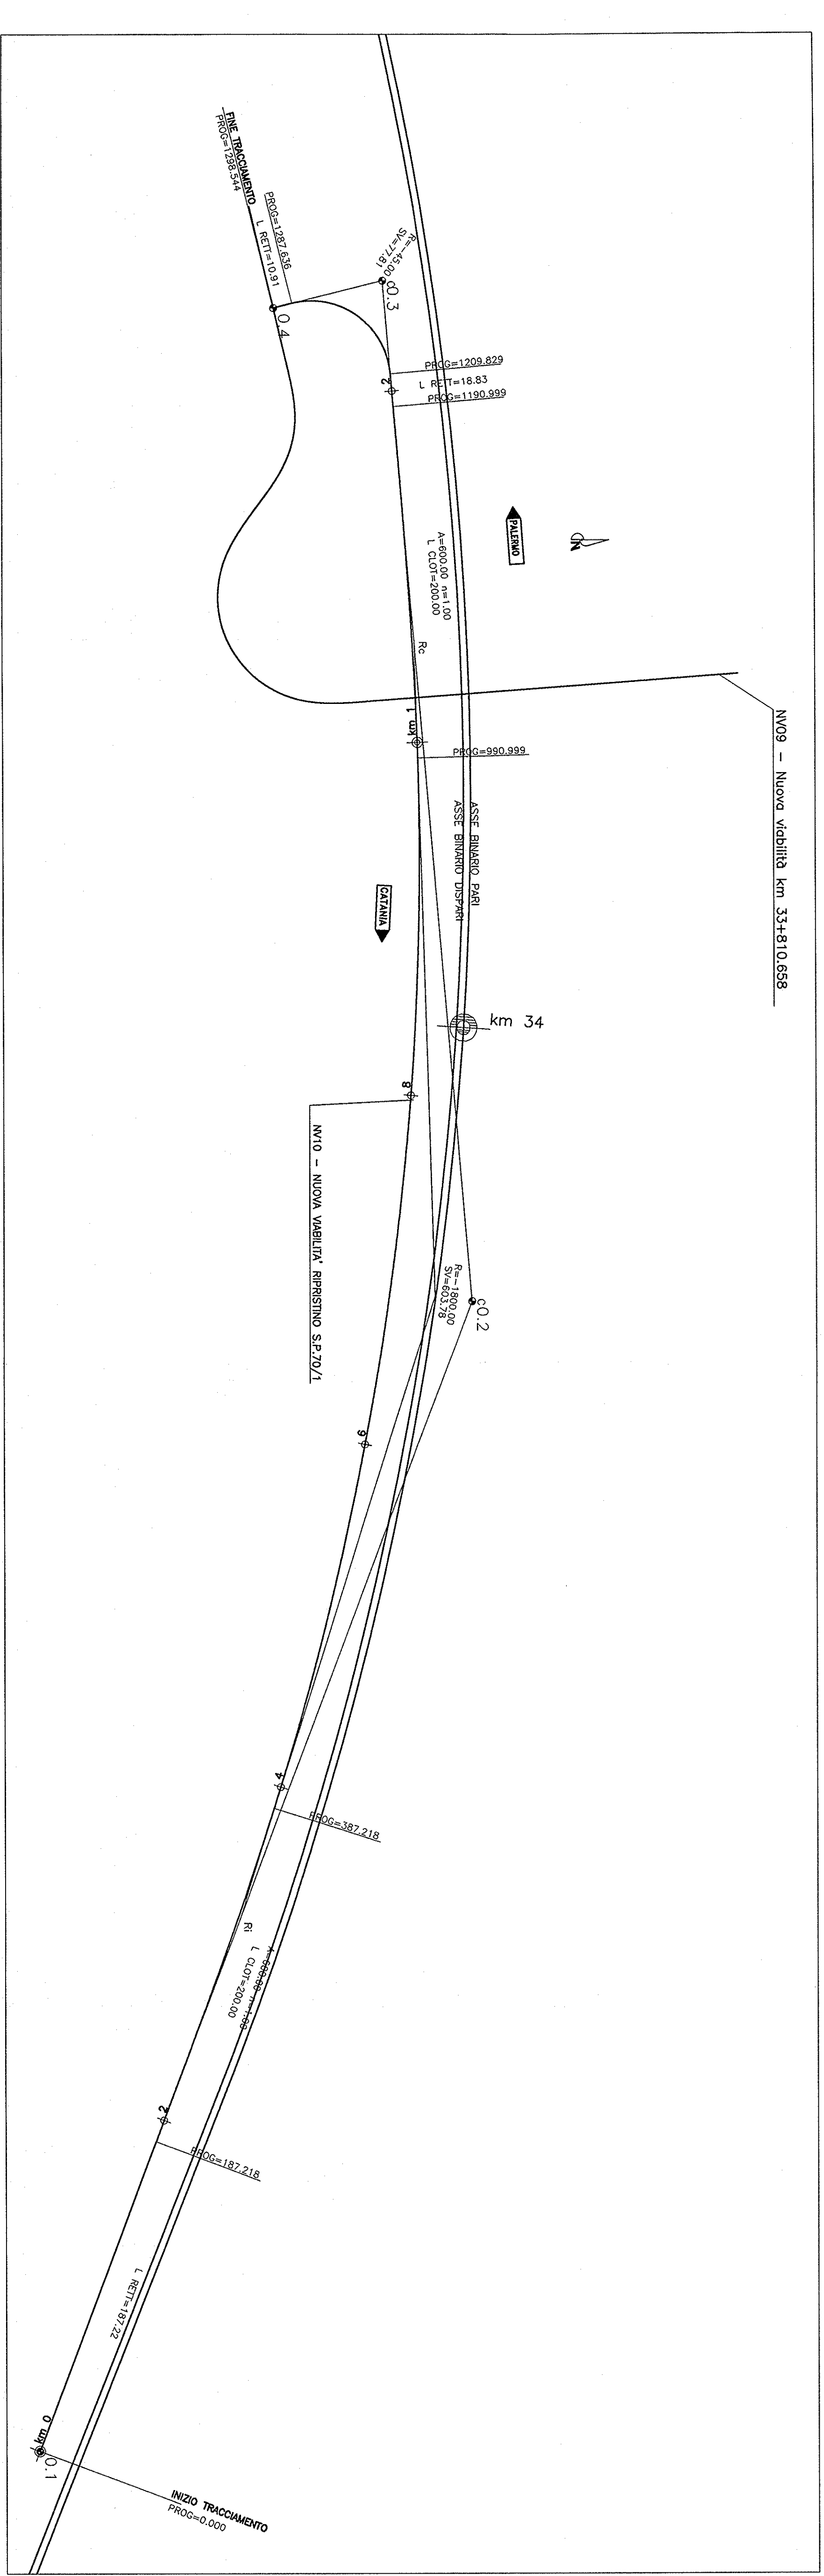

PROFLO LONGITUDINALE  
Scala 1:2000/200

NUMERO SEZIONE	QUOTE PROGETTO	QUOTE TERRENO
1	21.244	21.244
2	21.505	21.784
3	21.580	21.640
4	21.530	21.551
5	21.457	21.571
6	21.384	21.531
7	21.299	21.511
8	21.216	21.491
9	21.237	21.481
10	21.233	21.471
11	21.217	21.451
12	21.124	21.431
13	21.063	21.411
14	20.997	21.391
15	20.893	21.371
16	20.950	21.351
17	21.013	21.331
18	21.040	21.311
19	21.235	21.291
20	21.074	21.271
21	20.964	21.251
22	21.006	21.231
23	21.043	21.211
24	21.006	21.191
25	20.909	21.181
26	20.902	21.171
27	20.884	21.151
28	20.923	21.131
29	20.856	21.111
30	20.794	21.091
31	20.857	21.071
32	20.976	21.051
33	20.620	21.011
34	21.047	20.991
35	21.055	20.951
36	20.996	20.931
37	20.703	20.911
38	20.614	20.891
39	20.692	20.881
40	20.769	20.871
41	20.755	20.851
42	20.542	20.831
43	20.784	20.791
44	20.807	20.771
45	20.421	20.751
46	20.330	20.731
47	20.336	20.691
48	20.343	20.671
49	20.350	20.651
50	20.375	20.631
51	20.475	20.621
52	20.723	20.609
53	20.746	20.597
54	20.758	21.197
55	20.954	21.597
56	21.222	21.941
57	21.912	22.041
58	21.998	22.061
59	22.085	22.081
60	22.165	22.101
61	22.186	22.121
62	22.407	22.141
63	22.728	22.161
64	22.919	22.234
65	22.798	22.555
66	22.212	23.015


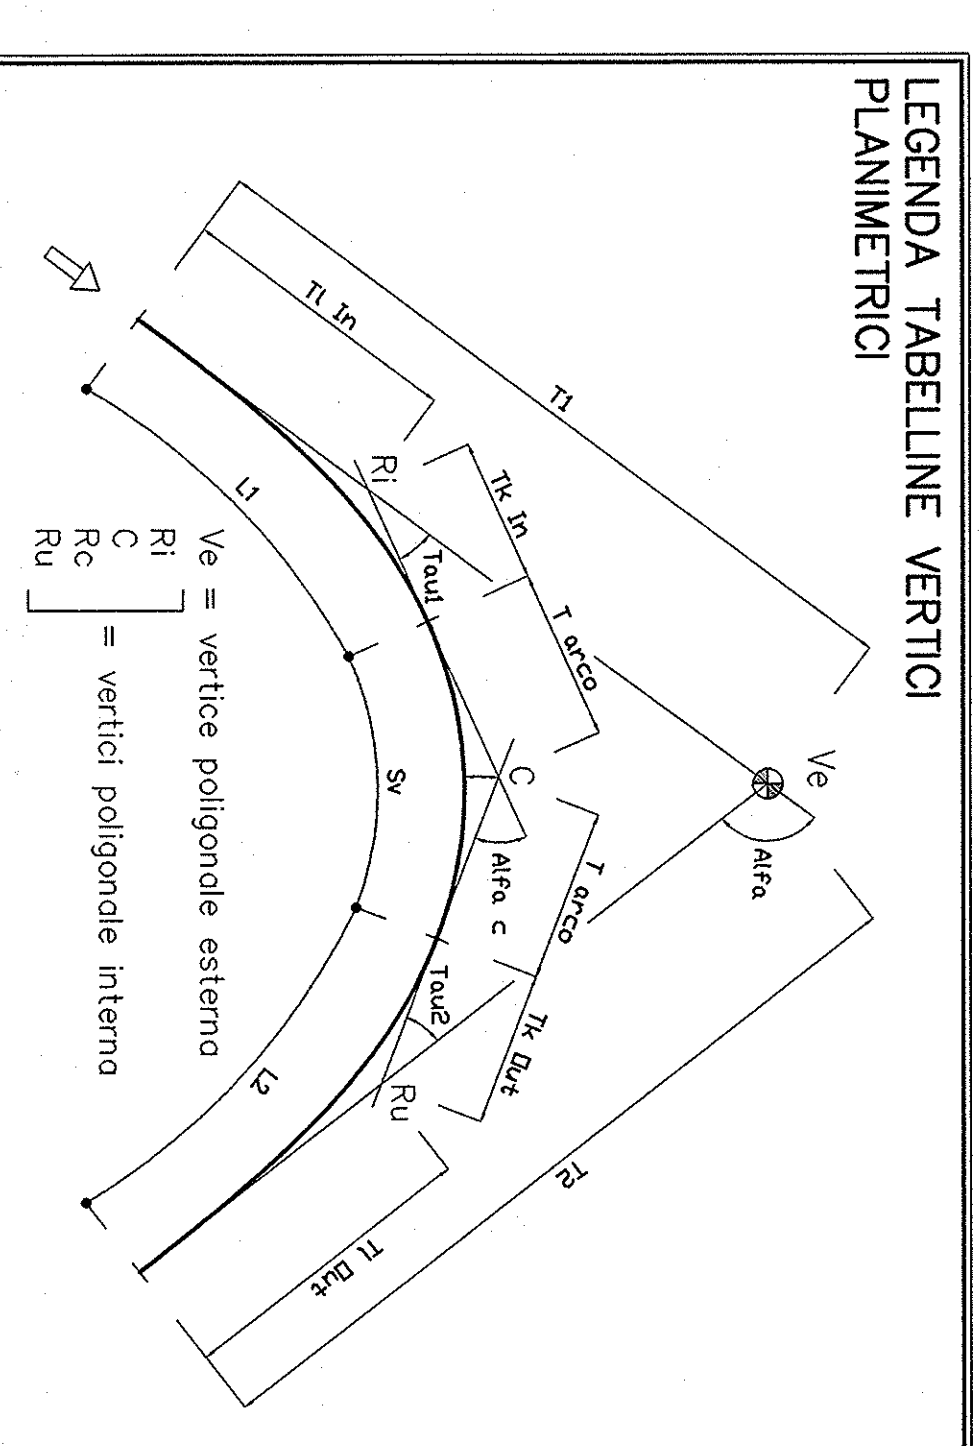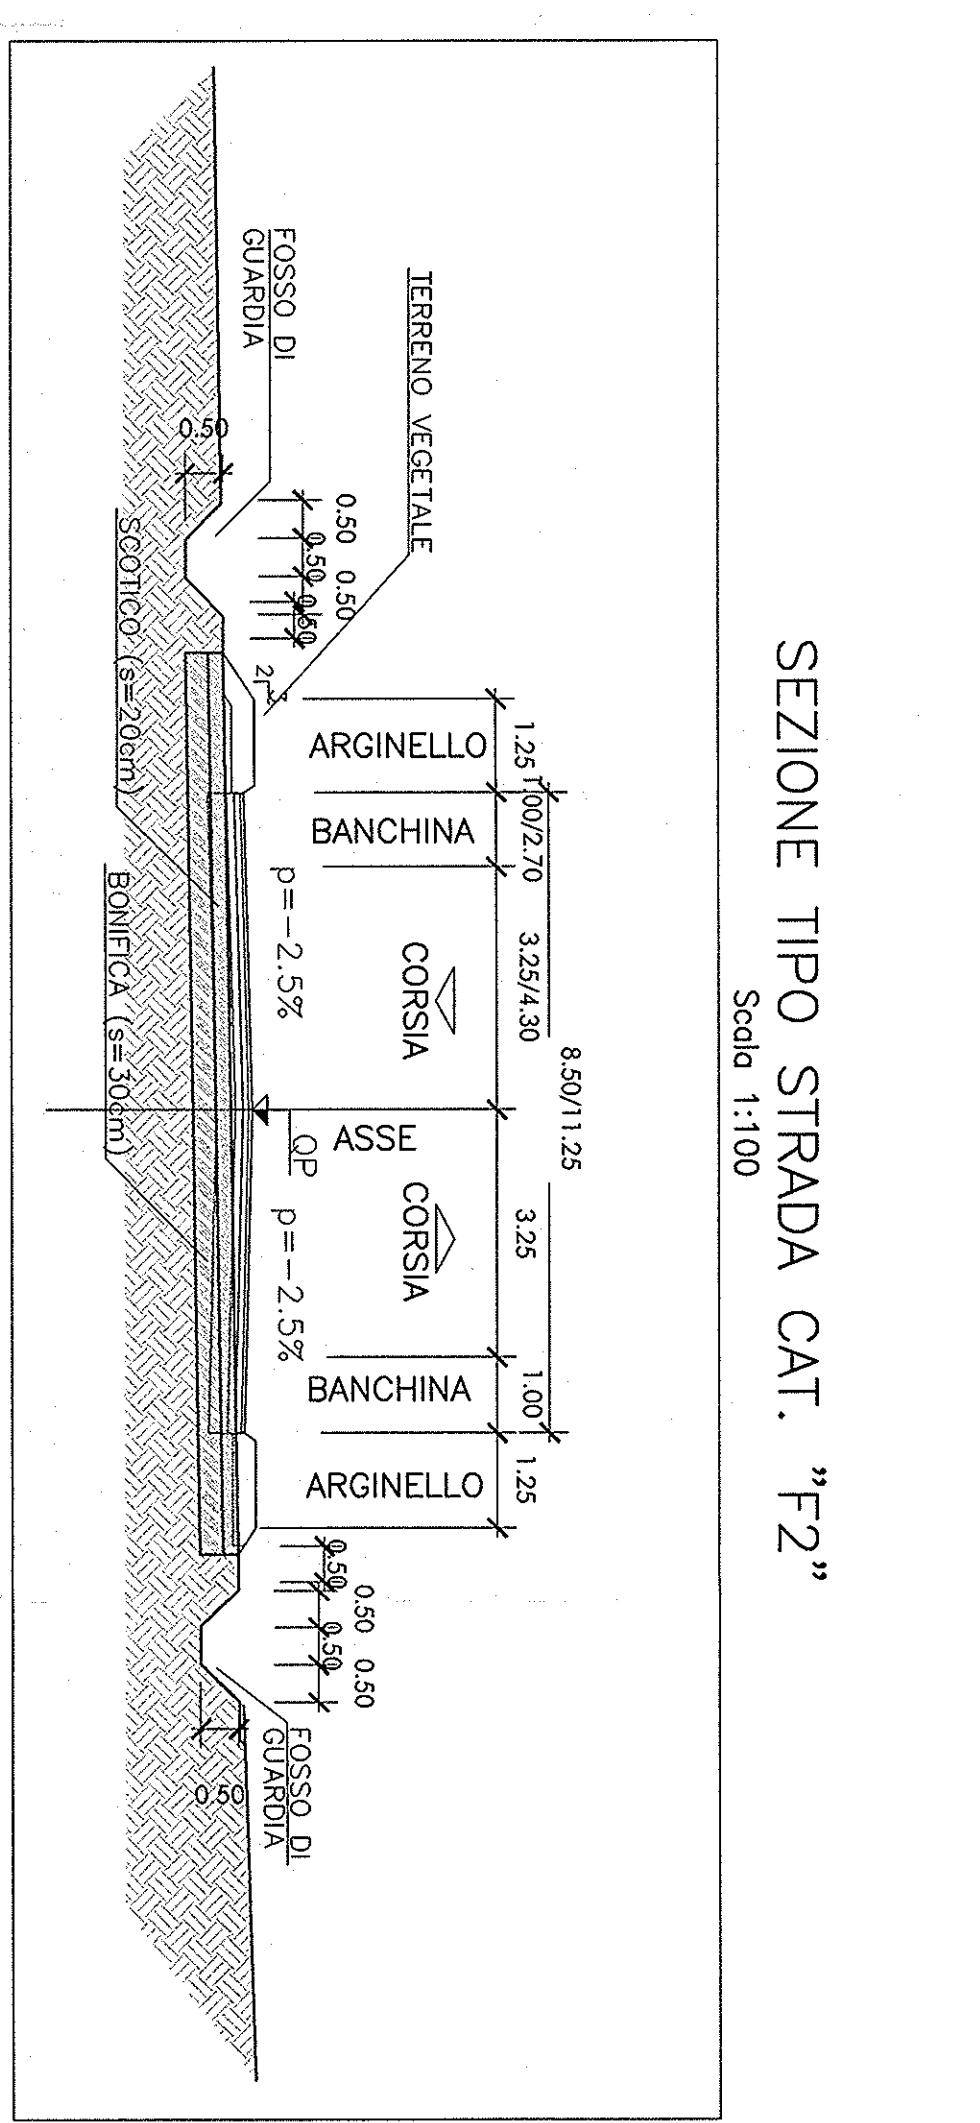

**COMITENTE:** INFRASTRUTTURE FERROVIARIE STRATEGICHE DEFINITE DALLA LEGGE OBBIETTIVO N. 443/01

**PROGETTO PRELIMINARE**

**NUOVO COLLEGAMENTO PALERMO - CATANIA**  
**RADDOPPIO DELLA TRATTA BICOCCA-CATANNUOVA**


Plano-profilo e sezione tipo

**PROGETTAZIONE:** **ITALFER** (Gruppo Ferrovie dello Stato)

**REVISIONI:**

Rev.	Descrizione	Data	Autore	Approvato	Data
