QUADRO DI ILLUMINAZIONE
SVINCOLO VIA NUOVA POGGIOMARINO - LOC. MUSCETTOLI

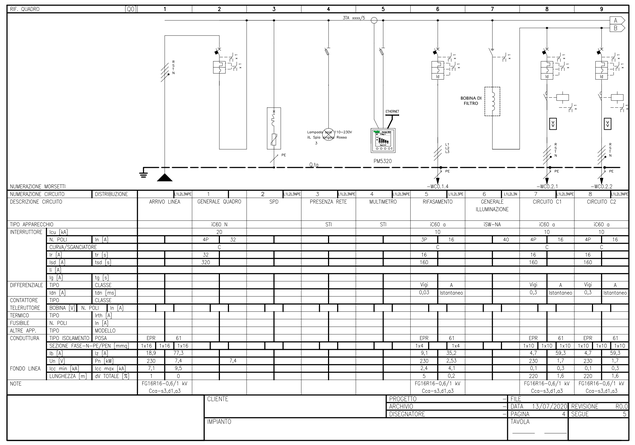

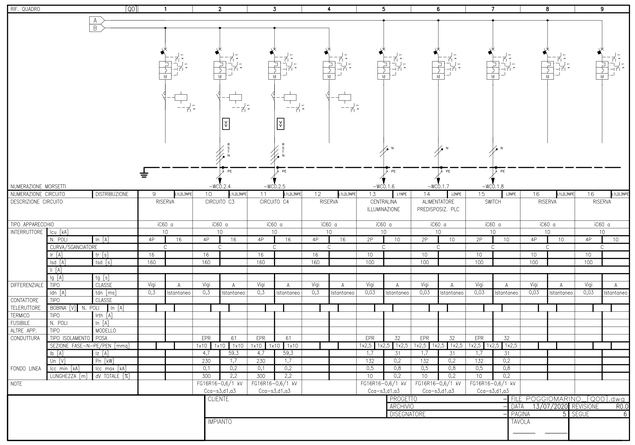

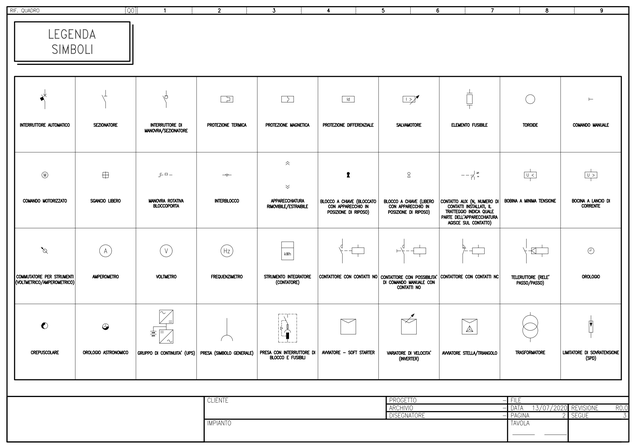

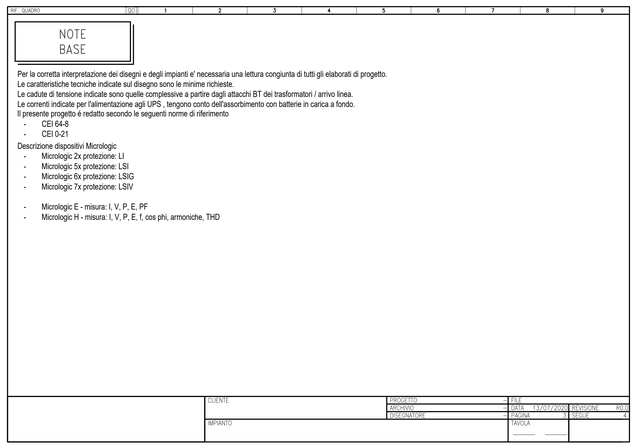

ARMADIO PER ALLOGGIO QUADRO ELETTRICO E CONTATORE
ENTE DISTRIBUTORE IN VETRORESINA A DUE VANI PER ESTERNI
Non in scala

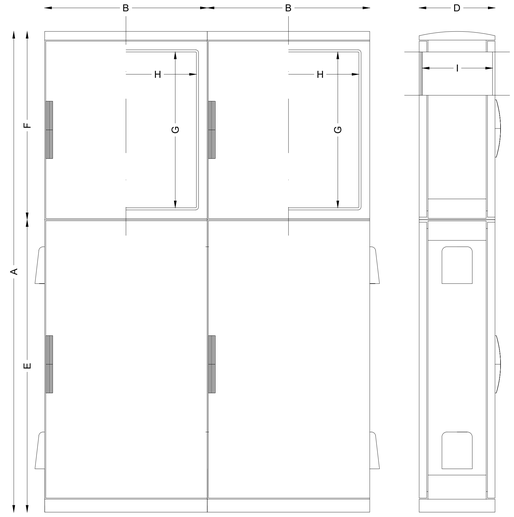

A= 1840 mm
B= 750 mm
C= 840 mm
D= 322 mm
E= 1050 mm
F= 790 mm
G= 650 mm
H= 650 mm
I= 290 mm

ARMADIO PER ALLOGGIO QUADRO ELETTRICO E CONTATORE
ENTE DISTRIBUTORE IN VETRORESINA A DUE VANI PER ESTERNI
Non in scala

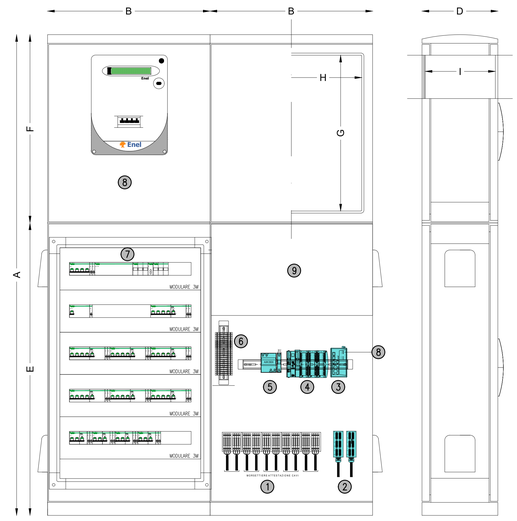

LEGENDA APPARECCHIATURE	
1	MORSETTIERA
2	N°2 BOX DI ATTESTAZIONE FIBRE OTTICHE (FO-G) CIASCUNO CON N°6 PORTE SC DUPLEX
3	SWITCH (ENT-D) PER IMPIANTO DATI DI NICCHIA TECNICA DI TIPO INDUSTRIALE PER IMPIEGO IN CONDIZIONI GRAVOSE CON, N.8 - 10/100/1000 BASE TX, N. 4 - 1GbI BASE LX
4	BASE REMOTA SEGNALI INPUT/OUTPUT DI NICCHIA CON: N.2 - SCHEDA 8 DI, N.1 - SCHEDA 4 DO
5	ALIMENTATORE 230Vca/24Vcc PER SWITCH E BASE REMOTA SEGNALI I/O
6	MORSETTIERA
7	QUADRO ELETTRICO
8	CONTATORI ENEL
9	SPAZIO BOBINE FILTRO

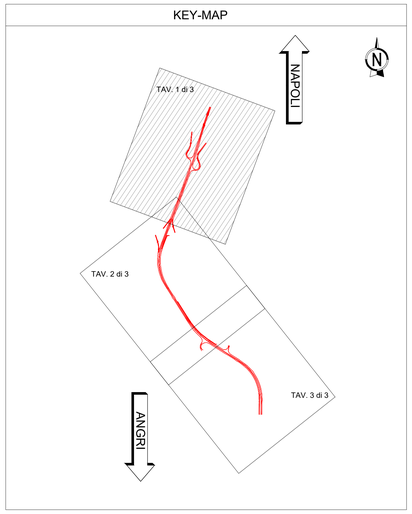

anas — *Direzione Progettazione e Realizzazione Lavori*

S.S. 268 "DEL VESUVIO"
RADDOPPIO DA DUE A QUATTRO CORSIE DELLA STATALE
dal Km 19+550 al Km 29+300
IN CORRISPONDENZA DELLO SVINCOLO DI ANGRI

1° Lotto, dal Km 19+554 al Km 23+100

PROGETTO DEFINITIVO — COD. NA234

PROGETTAZIONE: R.T.I.: PROGER S.p.A. (capogruppo mandataria)
PROGIN S.p.A. - INTEGRA CONSORZIO STABILE
IDROESSE Engineering S.r.l. - Prometeoengineering.it S.r.l. - ART S.r.l.

RESPONSABILE INTEGRAZIONE PRESTAZIONI SPECIALISTICHE:
Prof. Ing. Antonio GRIMALDI (Progin S.p.A.)

GEOLOGO:
Dott. Geol. Giosafatte NOCERINO (Prometeoengineering.it S.r.l.)

COORDINATORE PER LA SICUREZZA IN FASE DI PROGETTAZIONE:
Dott. Ing. Nicola SCIARRA (Proger S.p.A.)

PROJECT MANAGER DELL'R.T.I.:
Dott. Ing. Carlo LISTORTI (Proger S.p.A.)

VISTO: RESPONSABILE DEL PROCEDIMENTO:
Dott. Ing. Antonio SCALAMANDRÉ

CAPOGRUPPO MANDATARIA: PROGER — Direttore Tecnico: Dott. Ing. Stefano PALLAVICINI

MANDANTI:
PROGIN — Direttore Tecnico: Dott. Ing. Lorenzo INFANTE
INTEGRA — Direttore Tecnico: Prof. Ing. Franco BRAGA
IDROESSE — Direttore Tecnico: Dott. Ing. Alberto CECCHINI
PROMETEO — Direttore Tecnico: Dott. Ing. Alessandro FOCARACCI
art — Direttore Tecnico: Dott. Ing. Ivo FRESIA

IMPIANTI TECNOLOGICI
SVINCOLO VIA NUOVA POGGIOMARINO - LOC. MUSCETTOLI
Impianto di illuminazione - Quadro elettrico

CODICE PROGETTO	NOME FILE	REVISIONE	SCALA:
PROGETTO: DPNA0234 — LIV. PROG.: D — N. PROG.: 19	T01IM00IMPSC02_A SV.POGGIOM UNIFIL.dwg — CODICE ELAB.: T01IM00IMPSC02	A	--

REV.	DESCRIZIONE	DATA	REDATTO	VERIFICATO	APPROVATO
A	EMISSIONE	15/07/2020	Gattolo	Minunno	Focaracci