PROVINCIA / COMUNE

LIVELLETTE

D=0,42 L=168.92 P=0.25% | D=3,32 L=253.02 P=1.31% | D=-2,62 L=250.26 P=-1.05% | D=4,22 L=1068.86 P=0.40%

Va 1	Va 2	Va 3	Va 4
PROG 0.00	PROG 168.92	PROG 421.94	PROG 672.20
Q 59.46	Q 59.88	Q 63.21	Q 60.58
	R 10000.00	R 8500.00	R 8000.00
	T 53.20	T 100.36	T 57.73
	F= 0.14	F= 0.59	F= 0.21
	SV 106.40	SV 200.70	SV 115.46

0+000.00 | 0+364.53 | 0+385.65 | 0+919.57 | 0+944.47 | 1+392.51 | 1+409.51 | 1+534.45 | 1+551.45

AP00 | VI00N | AP01N | VI01N | AP02N | VI02N | AP03N | VI03N | AP04N

PIAZZOLA DI EMERGENZA Km 1+210

IR 115.72 (59.75) | PR 222.12 (60.58) | IR 321.59 (61.89) | PR 522.29 (62.15) | IR 614.47 (61.19) | PR 729.93 (60.81) | IR 1588.72 (64.24)

Altezze 1: 200

Lunghezze 1: 2000

Q.RIF. 10.000

NUMERO SEZIONI	DISTANZE PARZIALI	DISTANZE PROGRESSIVE	QUOTE TERRENO	QUOTE PROGETTO	DIFFERENZA QUOTA P/T
N 1	20.00	0.00	52.88	59.46	6.58
N 2	20.00	20.00	52.70	59.51	6.81
N 3	20.00	40.00	52.79	59.56	6.76
N 4	20.00	60.00	52.70	59.61	6.91
N 5	20.00	80.00	52.41	59.66	7.26
N 6	20.00	100.00	52.40	59.71	7.32
N 7	20.00	120.00	52.44	59.76	7.32
N 8	20.00	140.00	52.57	59.84	7.27
N 9	20.00	160.00	52.65	59.96	7.31
N 10	20.00	180.00	52.90	60.12	7.22
N 11	20.00	200.00	53.18	60.33	7.15
N 12	20.00	220.00	53.52	60.56	6.93
N 13	20.00	240.00	53.73	60.82	7.09
N 14	20.00	260.00	53.92	61.08	7.16
N 15	20.00	280.00	54.22	61.34	7.12
N 16	20.00	300.00	54.43	61.61	6.98
N 17	20.00	320.00	55.03	61.87	6.84
N 18	20.00	340.00	55.29	62.11	6.82
N 19	20.00	360.00	55.78	62.31	6.53
N 20	20.00	380.00	55.25	62.46	7.21
N 21	20.00	400.00	55.36	62.56	7.19
N 22	20.00	420.00	55.13	62.61	7.48
N 23	20.00	440.00	54.45	62.62	8.17
N 24	20.00	460.00	53.87	62.58	8.71
N 25	20.00	480.00	53.73	62.49	8.76
N 26	20.00	500.00	54.19	62.36	8.17
N 27	20.00	520.00	54.60	62.18	7.58
N 28	20.00	540.00	54.92	61.97	7.05
N 29	20.00	560.00	55.01	61.76	6.75
N 30	20.00	580.00	55.01	61.55	6.54
N 31	20.00	600.00	55.00	61.34	6.34
N 32	20.00	620.00	55.36	61.13	5.77
N 33	20.00	640.00	55.44	60.96	5.52
N 34	20.00	660.00	55.30	60.84	5.55
N 35	20.00	680.00	55.26	60.77	5.51
N 36	20.00	700.00	55.10	60.75	5.65
N 37	20.00	720.00	54.77	60.78	6.01
N 38	20.00	740.00	54.61	60.85	6.24
N 39	20.00	760.00	54.78	60.93	6.15
N 40	20.00	780.00	54.79	61.01	6.21
N 41	20.00	800.00	54.45	61.09	6.65
N 42	20.00	820.00	54.32	61.17	6.85
N 43	20.00	840.00	54.30	61.25	6.94
N 44	20.00	860.00	54.29	61.33	7.03
N 45	20.00	880.00	54.28	61.40	7.12
N 46	20.00	900.00	54.28	61.48	7.20
N 47	20.00	920.00	54.00	61.56	7.56
N 48	20.00	940.00	54.23	61.64	7.41
N 49	20.00	960.00	54.32	61.72	7.41
N 50	20.00	980.00	54.53	61.80	7.27
N 51	20.00	1000.00	54.53	61.88	7.34
N 52	20.00	1020.00	54.60	61.96	7.35
N 53	20.00	1040.00	54.68	62.04	7.36
N 54	20.00	1060.00	54.70	62.12	7.41
N 55	20.00	1080.00	54.78	62.19	7.41
N 56	20.00	1100.00	54.79	62.27	7.48
N 57	20.00	1120.00	54.83	62.35	7.53
N 58	20.00	1140.00	54.86	62.43	7.57
N 59	20.00	1160.00	54.87	62.51	7.64
N 60	20.00	1180.00	54.87	62.59	7.72
N 61	20.00	1200.00	54.77	62.67	7.90
N 62	20.00	1220.00	54.83	62.75	7.91
N 63	20.00	1240.00	54.96	62.83	7.87
N 64	20.00	1260.00	54.87	62.91	8.03
N 65	20.00	1280.00	54.90	62.99	8.09
N 66	20.00	1300.00	54.94	63.06	8.12
N 67	20.00	1320.00	55.19	63.14	7.95
N 68	20.00	1340.00	55.22	63.22	8.00
N 69	20.00	1360.00	55.31	63.30	7.99
N 70	20.00	1380.00	55.38	63.38	7.99
N 71	20.00	1400.00	55.66	63.46	7.80
N 72	20.00	1420.00	55.74	63.54	7.80
N 73	20.00	1440.00	55.34	63.62	8.29
N 74	20.00	1460.00	55.10	63.70	8.59
N 75	20.00	1480.00	54.81	63.78	8.97
N 76	20.00	1500.00	54.72	63.85	9.14
N 77	20.00	1520.00	54.83	63.93	9.11
N 78	20.00	1540.00	54.90	64.01	9.21
N 79	20.00	1560.00	55.78	64.09	8.31
N 80	20.00	1580.00	61.29	64.17	2.88
N 81	20.00	1600.00	59.35	64.25	4.90
N 82	20.00	1620.00	57.09	64.31	7.23
N 83	20.00	1640.00	55.36	64.35	8.99
N 84	20.00	1660.00	54.83	64.36	9.53
N 85	20.00	1680.00	54.34	64.35	10.01
N 86	20.00	1700.00	53.98	64.30	10.32
N 87	20.00	1720.00	53.93	64.23	10.30

ETTOMETRICHE: 0 | 1 | 2 | 3 | 4 | 5 | 6 | 7 | 8 | 9 | 10 | 11 | 12 | 13 | 14 | 15 | 16 | 17

ANDAMENTO PLANIMETRICO: L=69.34 | A=400.00 L=48.48 | L=130.05 R=3300.00 | A=400.00 L=48.48 | L=297.74 | L=321.12 R=7500.00 | L=223.25 | L=267.15 R=7500.00 | L=399.28

SOPRAELEVAZIONI: Destro -2.50% | -2.50% | -2.50% | -2.50% | -2.50% | Sinistro -2.50% | -2.50% | -2.50% | -2.50% | -2.50%

KEY-MAP

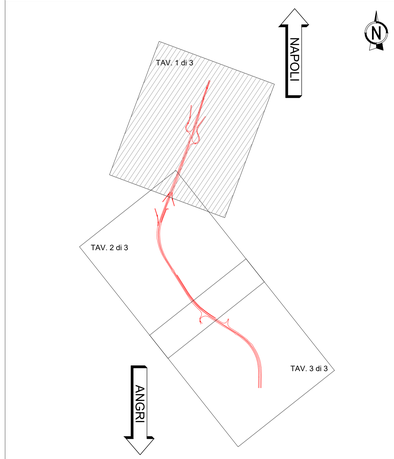

anas — *Direzione Progettazione e Realizzazione Lavori*

S.S. 268 "DEL VESUVIO"
RADDOPPIO DA DUE A QUATTRO CORSIE DELLA STATALE
dal Km 19+550 al Km 29+300
IN CORRISPONDENZA DELLO SVINCOLO DI ANGRI

1° Lotto, dal Km 19+554 al Km 23+100

PROGETTO DEFINITIVO — COD. NA234

PROGETTAZIONE: R.T.I.: PROGER S.p.A. (capogruppo mandataria)
PROGIN S.p.A. - INTEGRA CONSORZIO STABILE
IDROESSE Engineering S.r.l. - Prometeoengineering.it S.r.l. - ART S.r.l.

RESPONSABILE INTEGRAZIONE PRESTAZIONI SPECIALISTICHE:
Prof. Ing. Antonio GRIMALDI (Progin S.p.A.)

GEOLOGO:
Dott. Geol. Nocerino GIOSA'FATTE (Prometeoengineering.it S.r.l.)

COORDINATORE PER LA SICUREZZA IN FASE DI PROGETTAZIONE:
Dott. Ing. Nicola SCIARRA (Proger S.p.A.)

PROJECT MANAGER DELL'R.T.I.:
Dott. Ing. Carlo LISTORTI (Proger S.p.A.)

VISTO: RESPONSABILE DEL PROCEDIMENTO:
Dott. Ing. Domenico PIETRAPERTOSA

CAPOGRUPPO MANDATARIA:
PROGER — Direttore Tecnico: Dott. Ing. Stefano PALLAVICINI

MANDANTI:
PROGIN — Direttore Tecnico: Dott. Ing. Lorenzo INFANTE
INTEGRA — Direttore Tecnico: Prof. Ing. Franco BRAGA
CONSORZIO STABILE INGEGNERIA — Direttore Tecnico: Dott. Ing. Alberto CECCHINI
PROMETEO ENGINEERING — Direttore Tecnico: Dott. Ing. Alessandro FOCARACCI
art — Direttore Tecnico: Dott. Ing. Ivo FRESIA

PROGETTO STRADALE
ASSE PRINCIPALE
Profilo longitudinale Asse Nord Tav.1

CODICE PROGETTO	NOME FILE	REVISIONE	SCALA:
PROGETTO DPNA0234 — LIV. PROG. D — N. PROG. 19	CODICE ELAB. T01PS00TRAFP01 — T01PS00TRAFP01_B.dwg	B	1:2000/200

REV.	DESCRIZIONE	DATA	REDATTO	VERIFICATO	APPROVATO
B	REV A SEGUITO SCH DI MERITO STD DEL 11/09/2020	Maggio 2021	RICCHI	EUSEPI	BRAGA
A	EMISSIONE	15 Luglio 2020	RICCHI	EUSEPI	BRAGA