


LEGGENDA			
	DIREZIONE		VADO EISTENTE
	CARREGGIATA ESISTENTE IN RIUTILIZZO		VADO IN RIUTILIZZO
	CARREGGIATA NUOVA		RAMPE DI SVINCOLO
	NUOVO SOTTOVIA		

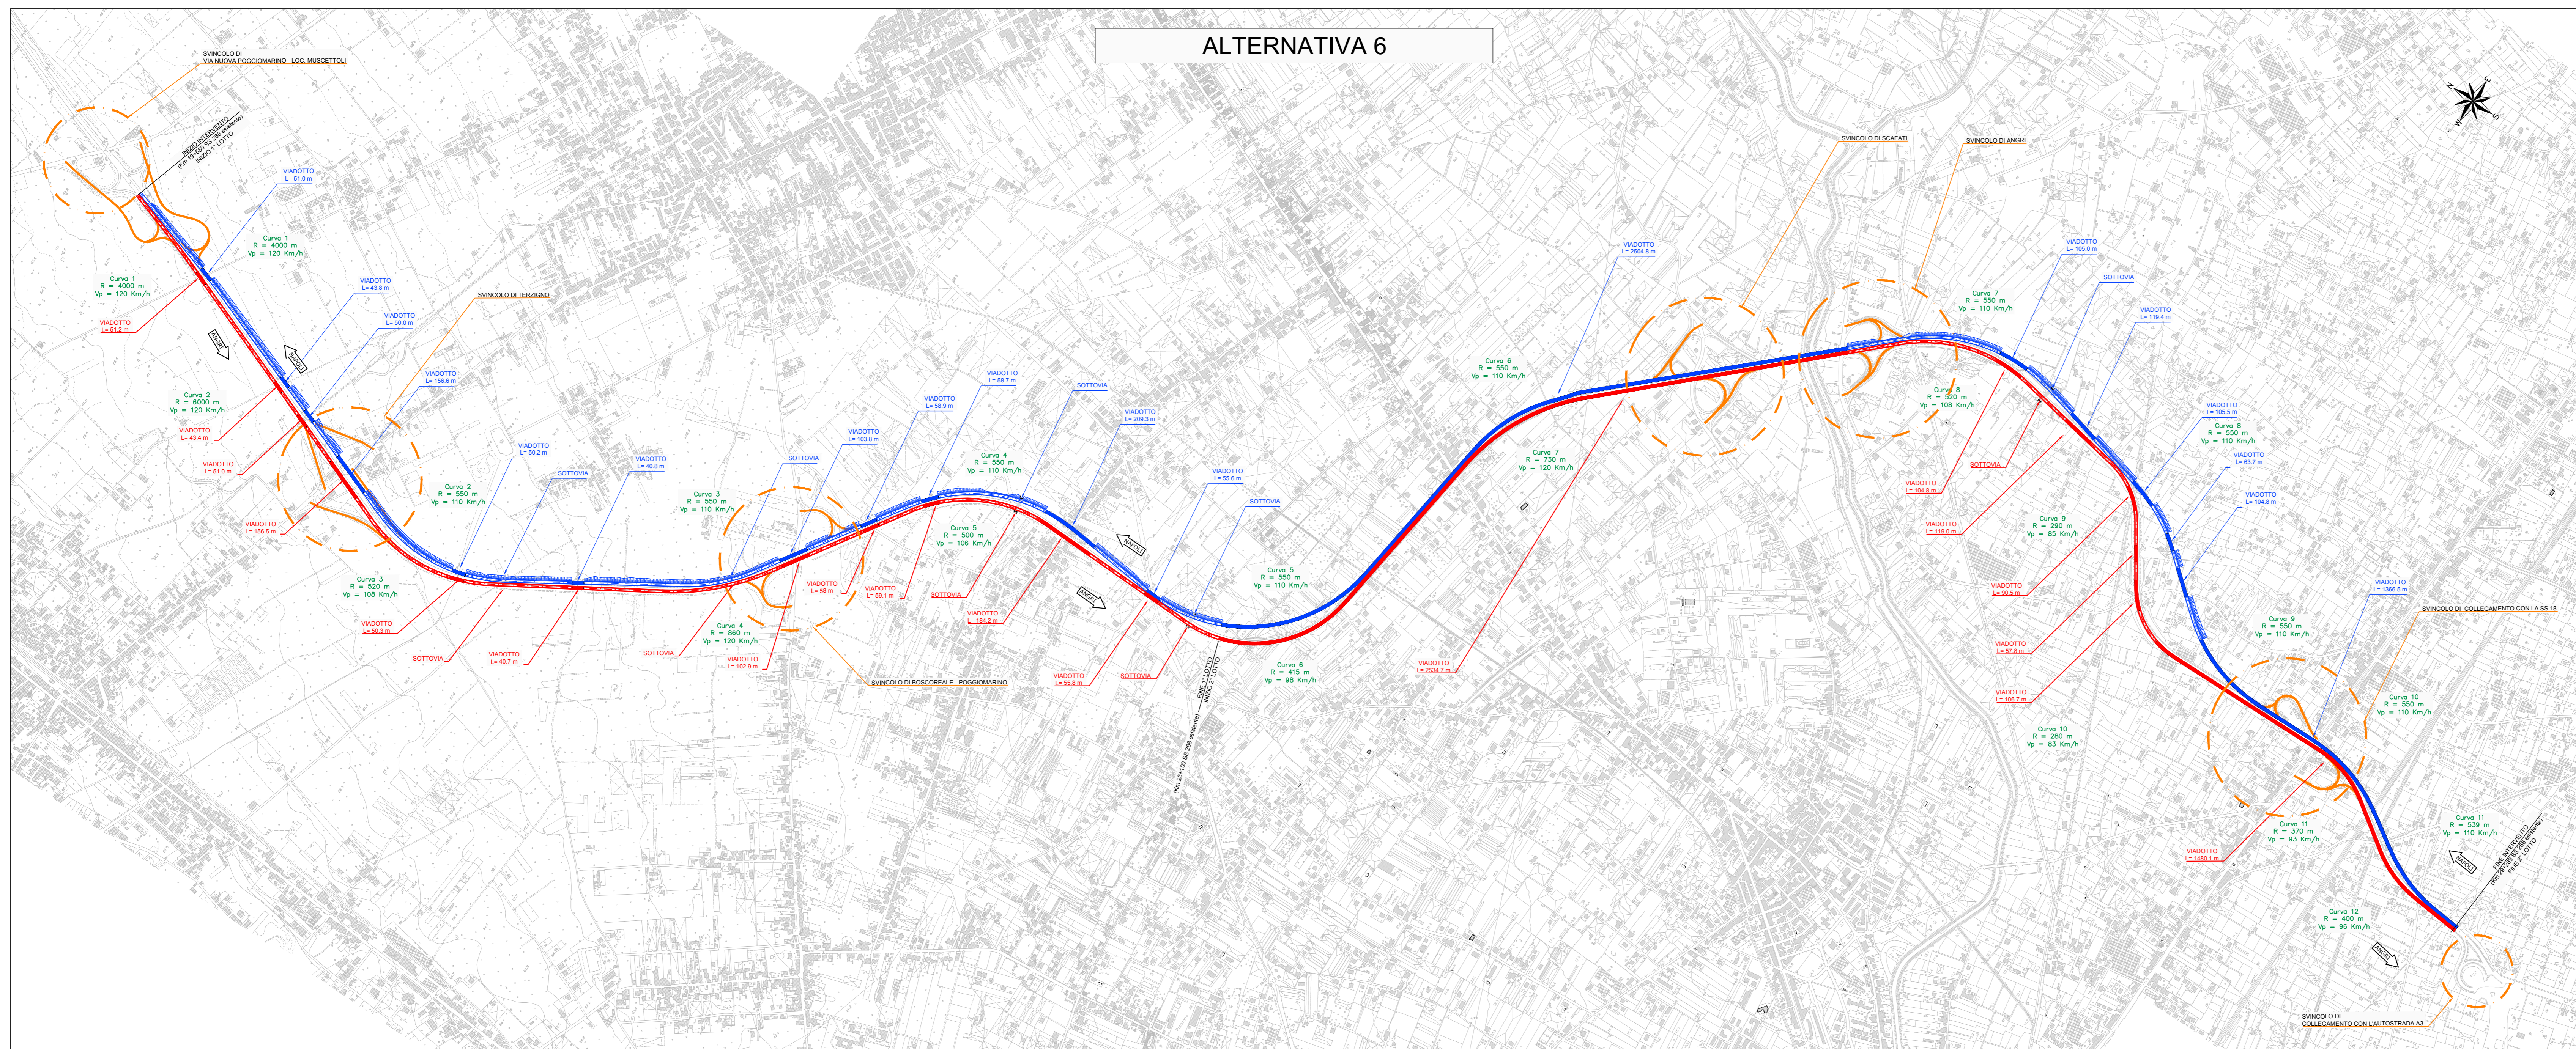

Direzione Progettazione e Realizzazione Lavori

---

**S.S. 268 "DEL VESUVIO"**  
**RADDOPPIO DA DUE A QUATTRO CORSIE DELLA STATALE**  
**dal Km 19+550 al Km 29+300**  
**IN CORRISPONDENZA DELLO SVINCOLO DI ANGRÌ**

1° Lotto, dal Km 19+554 al Km 23+100

---

**PROGETTO DEFINITIVO** cod. NA234

---

PROGETTAZIONE: R.T.I.: **PROGER S.p.A.** (capogruppo mandataria)  
**PROGIN S.p.A. - INTEGRA CONSORZIO STABILE**  
**IDROESSE Engineering S.r.l. - Prometeoengineering.it S.r.l. - ART S.r.l.**

---

RESPONSABILE INTEGRAZIONI PRESTAZIONI SPECIALISTICHE: Prof. Ing. Antonio GRIMALDI (Progr S.p.A.)	CAPOGRUPPO MANDATARIA: Direttore Tecnico: Dott. Ing. Stefano PALLAVICINI
GEOLOGO: Dott. Geol. Nazario GIOSEFATTE (Prometeoengineering.it S.r.l.)	MANDANTI: Direttore Tecnico: Prof. Ing. Lorenzo INFANTE Direttore Tecnico: Prof. Ing. Franco BRAGA
COORDINATORE PER LA SICUREZZA IN FASE DI PROGETTAZIONE: Dott. Ing. Nicola SCIARRA (Proger S.p.A.)	PROJECT MANAGER DELL'R.T.I.: Dott. Ing. Carlo LISTORTI (Proger S.p.A.)
VISTO RESPONSABILE DEL PROCEDIMENTO: Dott. Ing. Antonio SCALAMANDRE	art Direttore Tecnico: Dott. Ing. Ivo FRESIA

---

**PROGETTO STRADALE**  
**ASSE PRINCIPALE**  
 Planimetria delle alternative di tracciato valutate - Tav.1

---

CODICE PROGETTO	LV. PROJ.	N. PROJ.	NO. FILE	REVISIONE	SCALA:
DPNA0234	D	19	T01PS00TRAPT07	A	1:2000

---

REV.	DESCRIZIONE	DATA	REDATTO	VERIFICATO	APPROVATO
A	EMISSIONE	15/07/2020	Ferlicio	Piro	Colabrese