



SEZIONE TIPO IN RILEVATO IN RETTIFILLO (CARREGGiate SEPARATE)

1:100

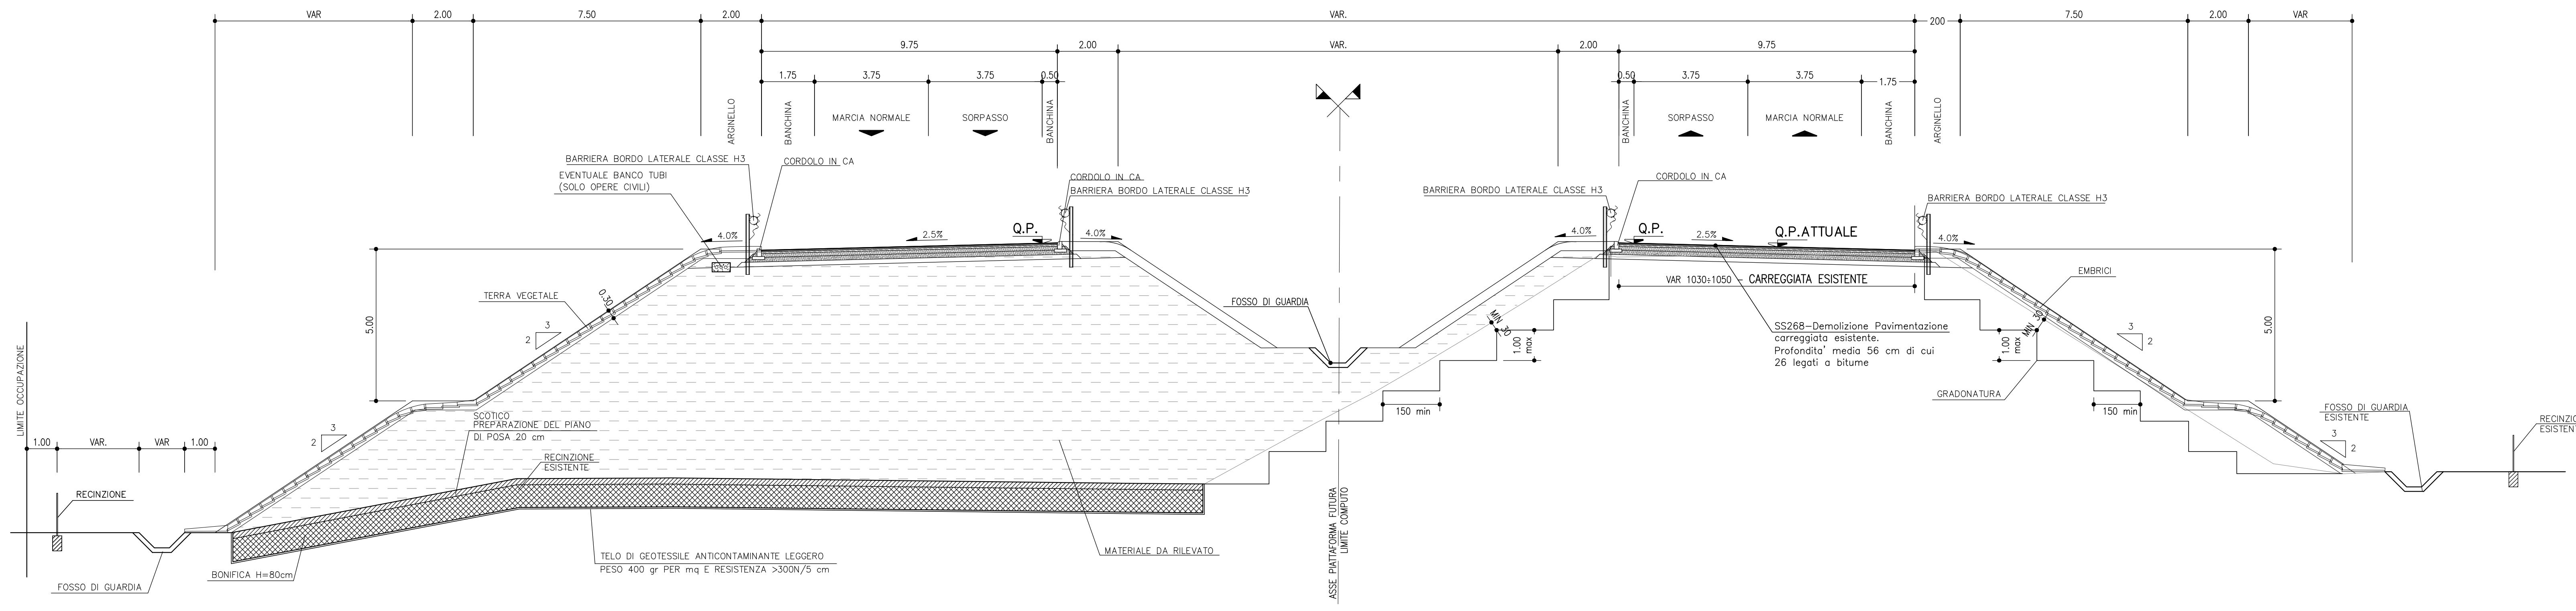

SEZIONE TIPO IN RILEVATO IN CURVA (CARREGGiate SEPARATE)

1:100

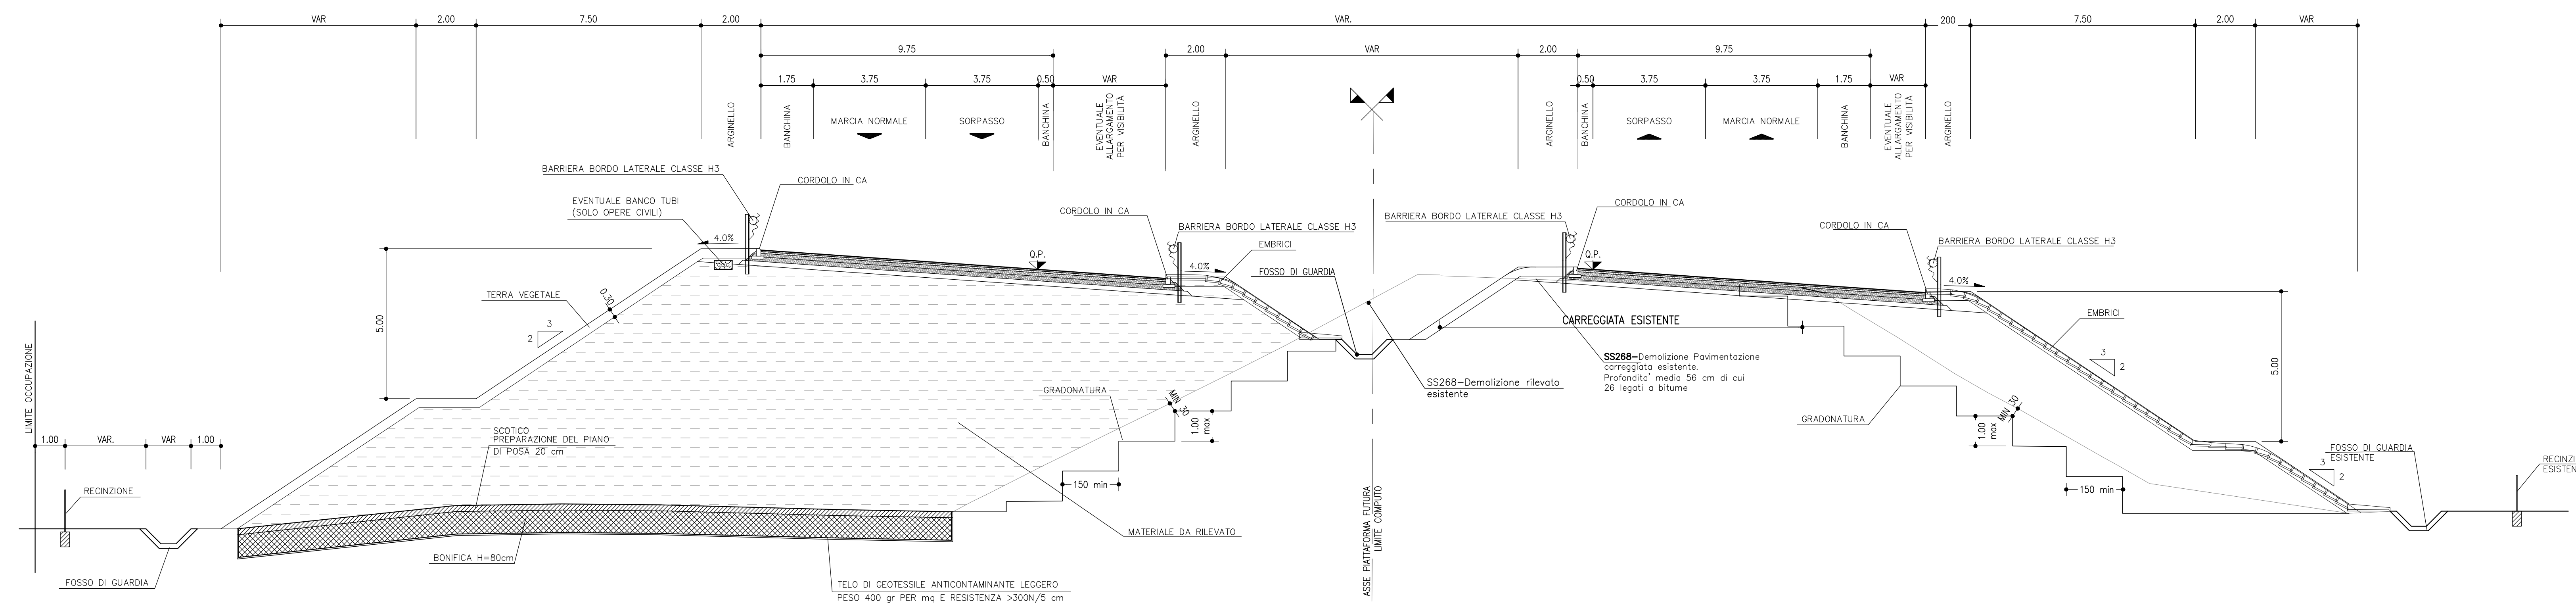

CODICE PROGETTO	NOME FILE	REVISIONE	SCALA:
DPNA0234	T01PS00TRAST03_B.dwg	B	1:100
REV	DESCRIZIONE	DATA	REDATTO VERIFICATO APPROVATO
B	REV A SEGUITO SCH DI MERITO STD DEL 11/09/2020	Maggio 2021	RECCHI EUGERI BRAGA
A	EMISSIONE	15 Luglio 2020	RECCHI EUGERI BRAGA