




STRALCIO PLANIMETRICO VIADOTTO N°2
SCALA 1:200

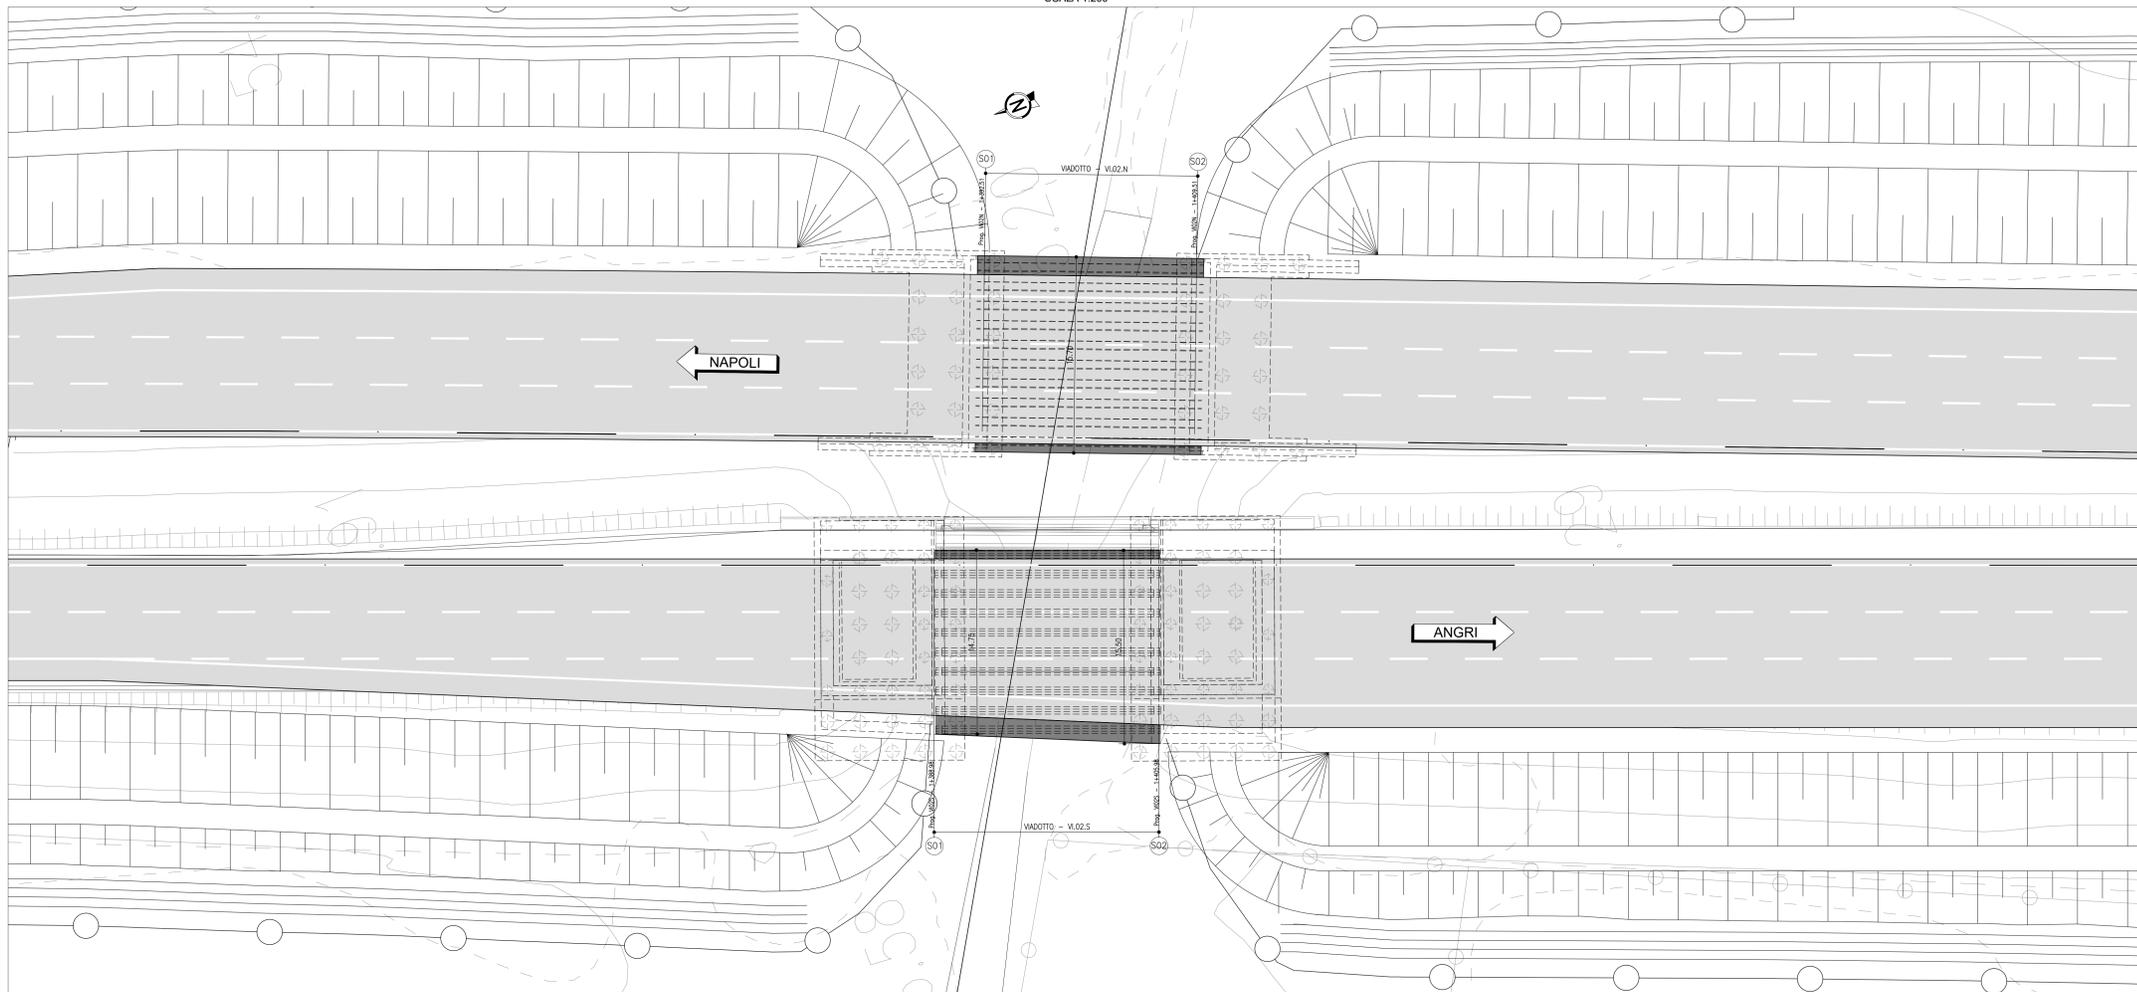

SEZIONE LONGITUDINALE/PROSPETTO TIPO - VIADOTTO N°2
SCALA 1:100

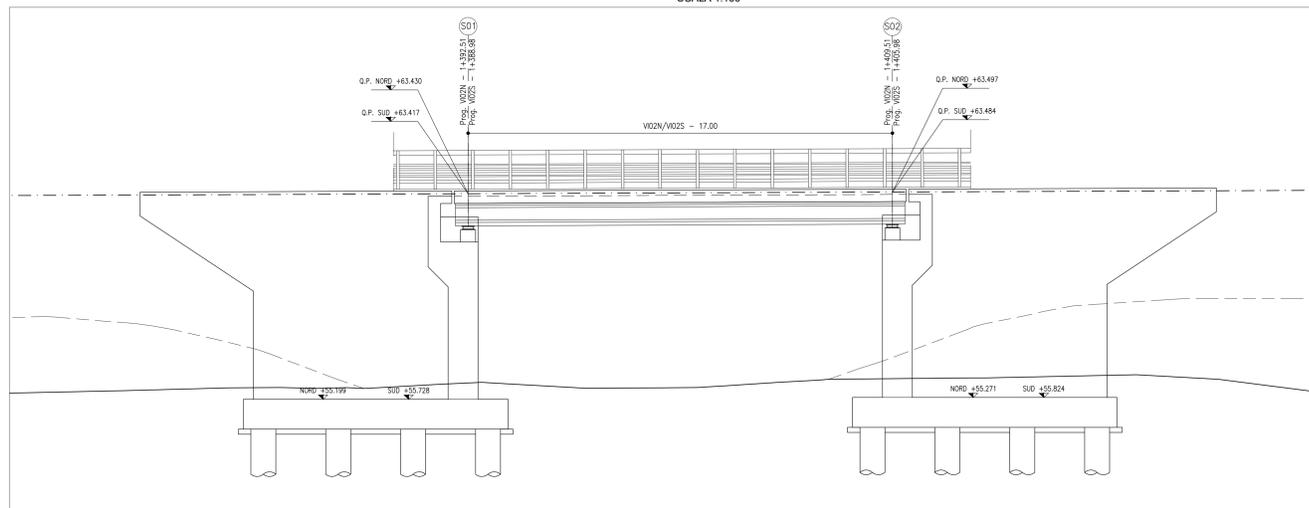

SEZIONE TRASVERSALE VIADOTTO N°2
SCALA 1:100

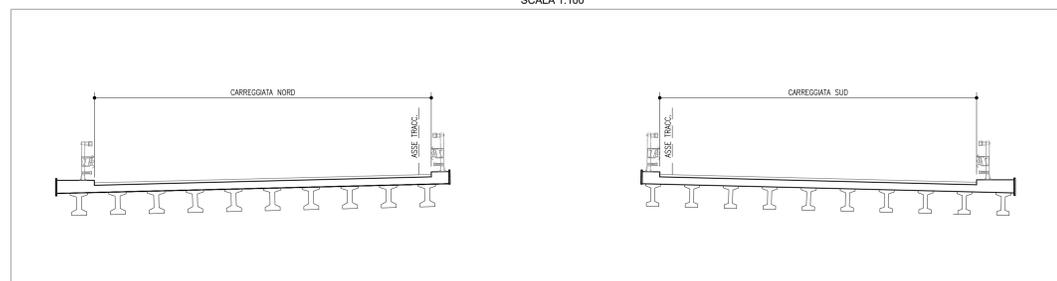



Direzione Progettazione e Realizzazione Lavori

S.S. 268 "DEL VESUVIO"
RADDOPPIO DA DUE A QUATTRO CORSIE DELLA STATALE
dal Km 19+550 al Km 29+300
IN CORRISPONDENZA DELLO SVINCOLO DI ANGRÌ

1° Lotto, dal Km 19+554 al Km 23+100

PROGETTO DEFINITIVO cod. NA234

PROGETTAZIONE: R.T.I.: PROGER S.p.A. (capogruppo mandataria)
 PROGIN S.p.A. - INTEGRA CONSORZIO STABILE
 IDROESSE Engineering S.r.l. - Prometeoengineering.it S.r.l. - ART S.r.l.

RESPONSABILE INTEGRAZIONI PRESTAZIONI SPECIALISTICHE: Prof. Ing. Antonio GRIMALDI (Progin S.p.A.)	CAPOGRUPPO MANDATARIA:  PROGER Direttore Tecnico: Dott. Ing. Stefano PALLAVICINI
GEOLOGO: Dott. Geol. Noemio GIOSAFATTE (Prometeoengineering.it S.r.l.)	MANDANTI:  INTEGRA Direttore Tecnico: Dott. Ing. Francesco INFANTE  PROGIN Direttore Tecnico: Dott. Ing. Franco BRAGA
COORDINATORE PER LA SICUREZZA IN FASE DI PROGETTAZIONE: Dott. Ing. Nicola SCIARRA (Proger S.p.A.)	PROJECT MANAGER DELL'R.T.I.: Dott. Ing. Carlo LISTORTI (Proger S.p.A.)
VISTO RESPONSABILE DEL PROCEDIMENTO: Dott. Ing. Domenico PIETRAPERTOSA	 art Direttore Tecnico: Dott. Ing. Ivo FRESIA

OPERE D'ARTE MAGGIORI - VIADOTTI
ASSE PRINCIPALE - GENERALE
VIADOTTO 2

Planimetria con individuazione dell'opera, sezione longitudinale e prospetto

CODICE PROGETTO	LV. PROG.	N. PROG.	NOME FILE	REVISIONE	SCALA
DPNA0234	D	19	T01V02STRPN01_B.dwg	B	1:100/200
PROGETTO: DPNA0234 ELAB.: T01V02STRPN01					

REV.	DESCRIZIONE	DATA	REDATTO	VERIFICATO	APPROVATO
B	REV A SEGUITO SCH DI MERITO STR DEL 02/10/2020	Maggio 2021	RCDI	ORNI	BRAGA
A	EMISSIONE	15 Luglio 2020	RCDI	ORNI	BRAGA