




STRALCIO PLANIMETRICO VIADOTTO N°6
SCALA 1:200

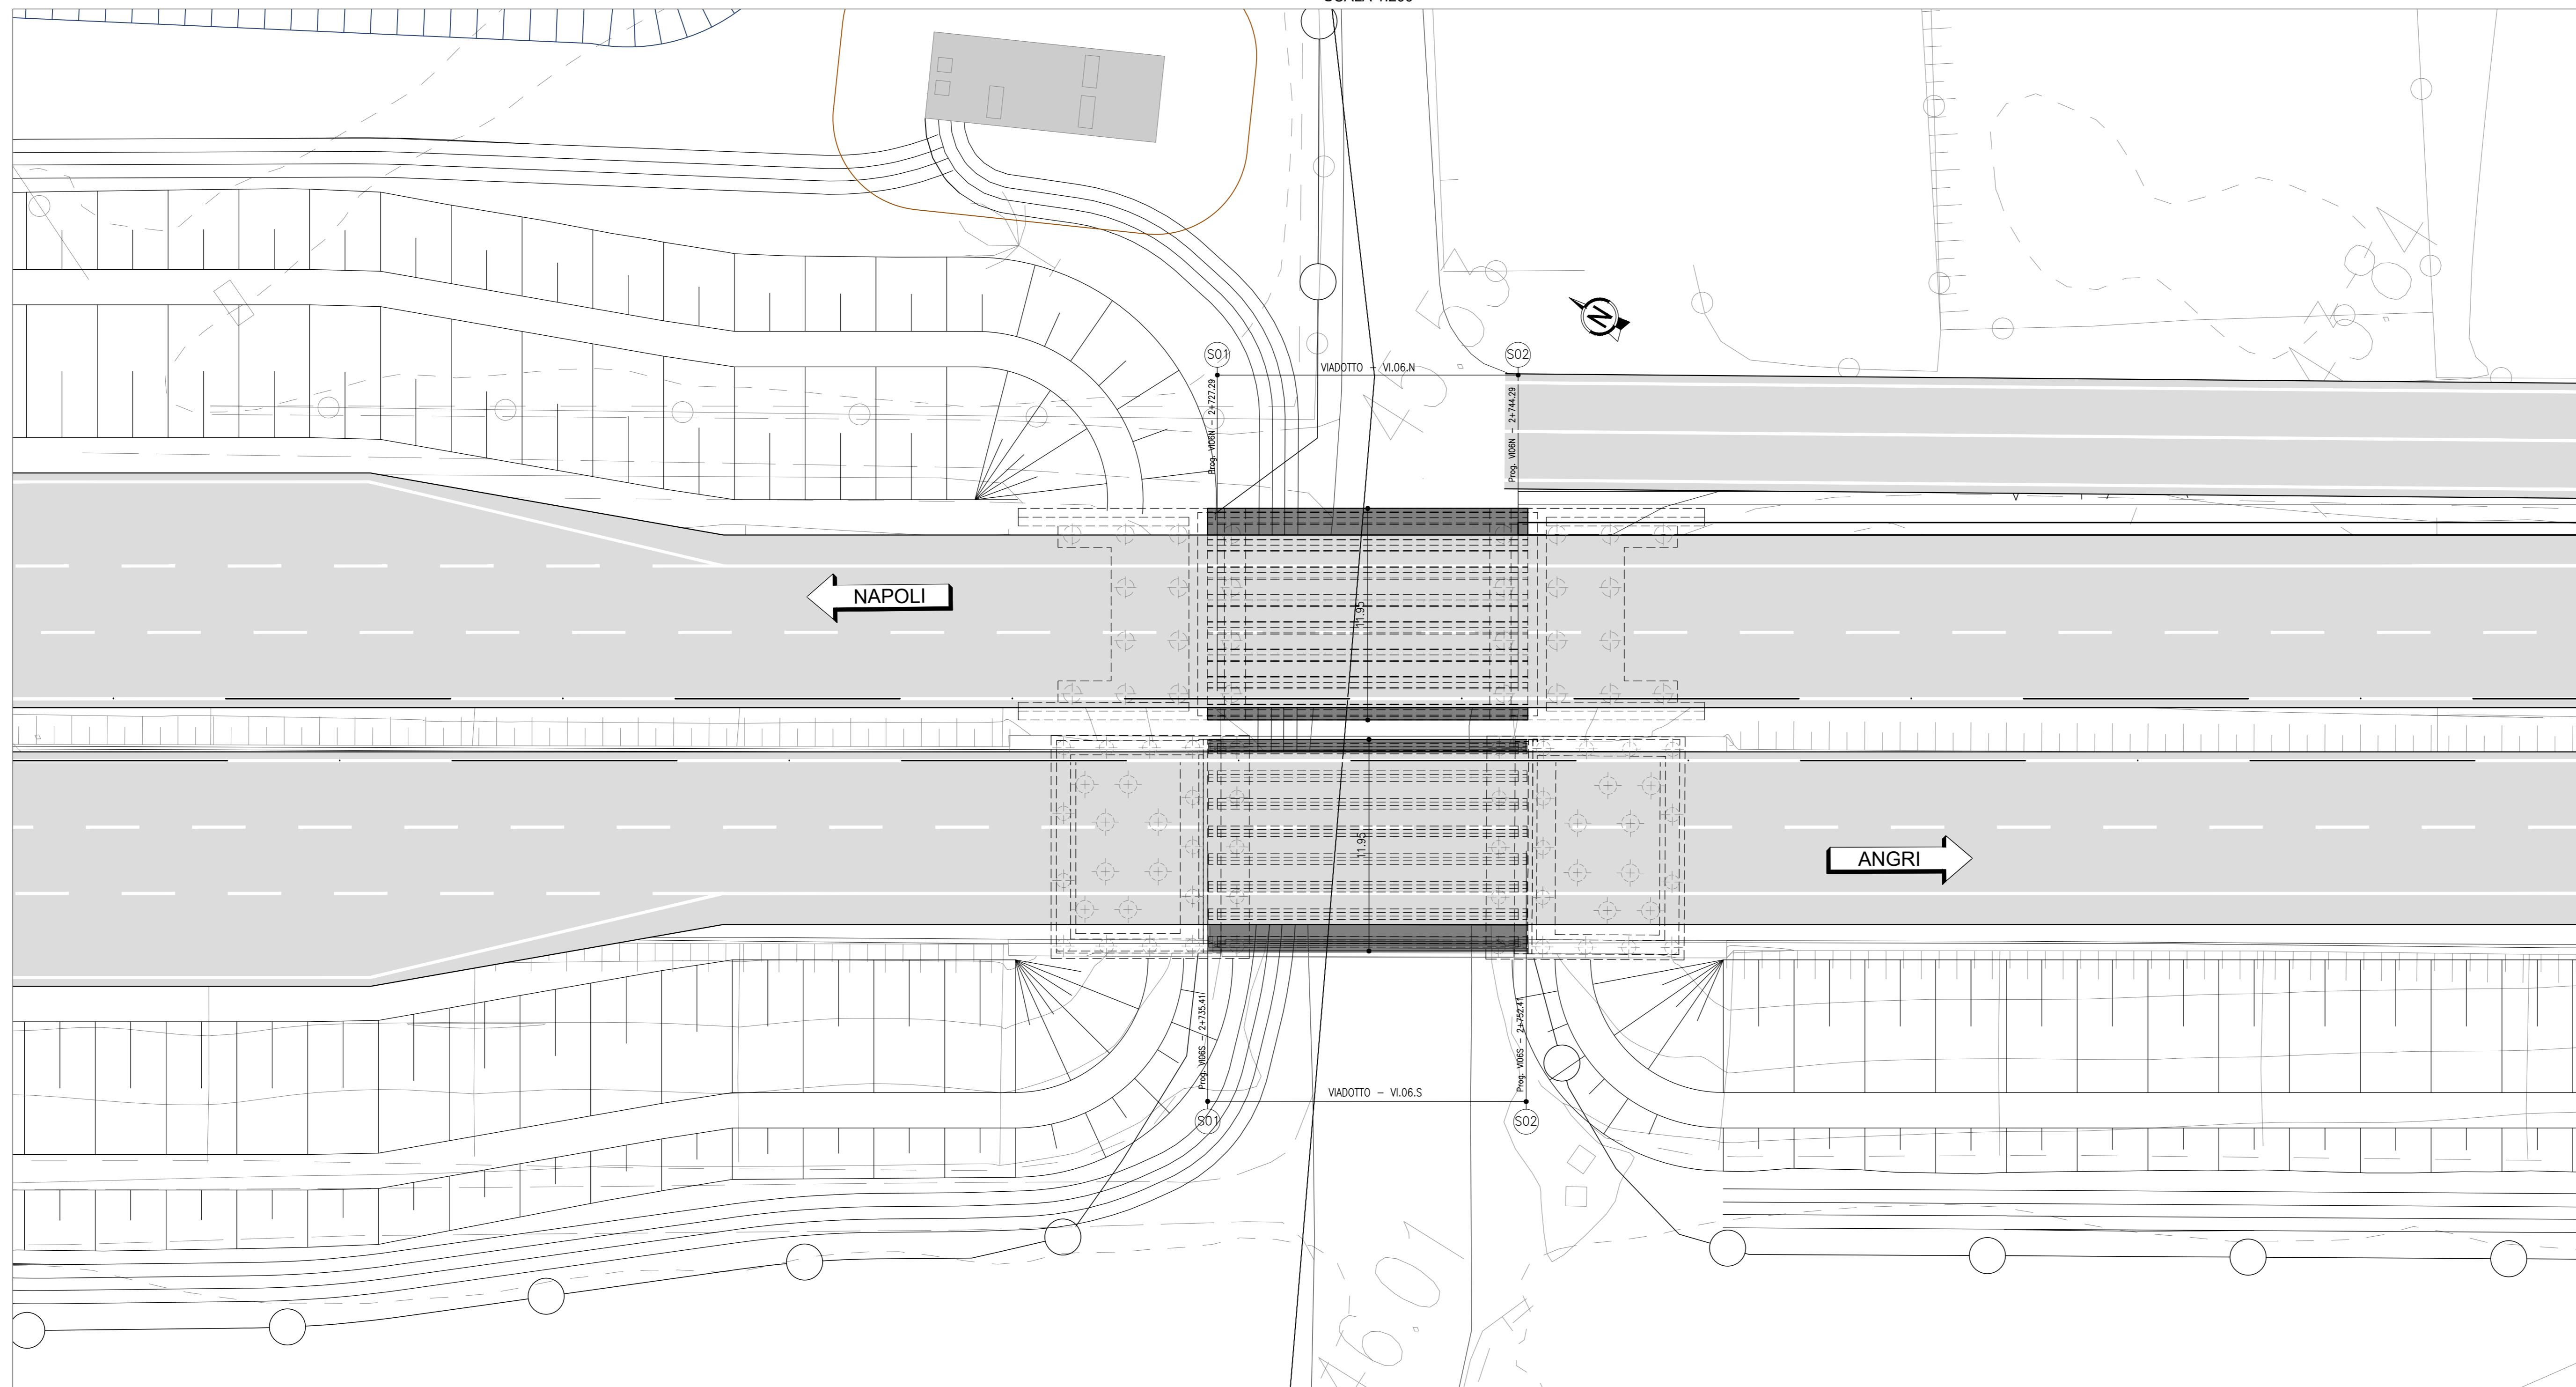

SEZIONE LONGITUDINALE/PROSPETTO TIPO - VIADOTTO N°6
SCALA 1:100

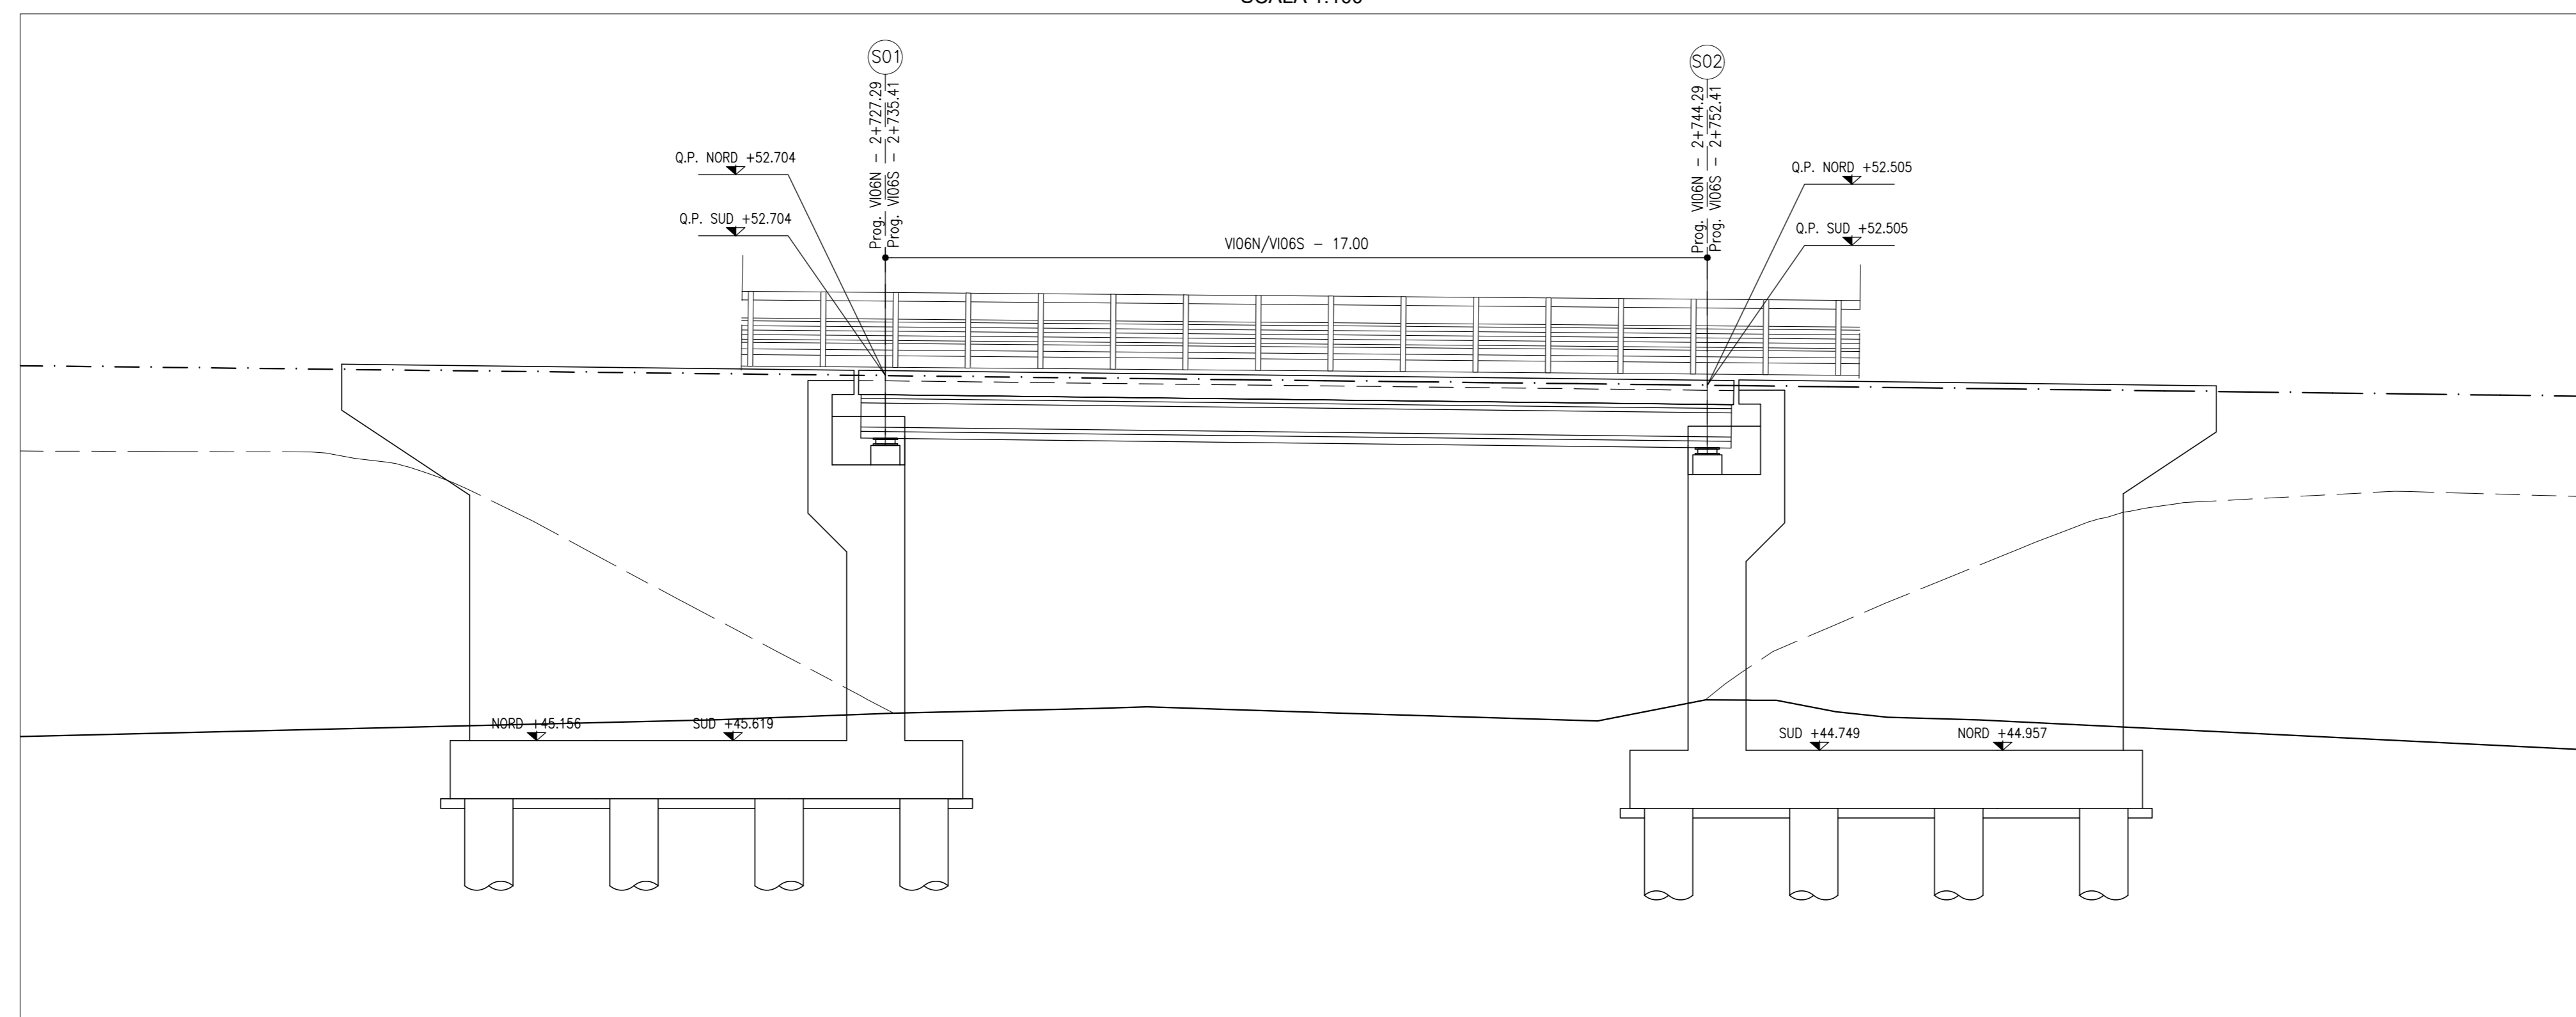

SEZIONE TRASVERSALE VIADOTTO N°6
SCALA 1:100

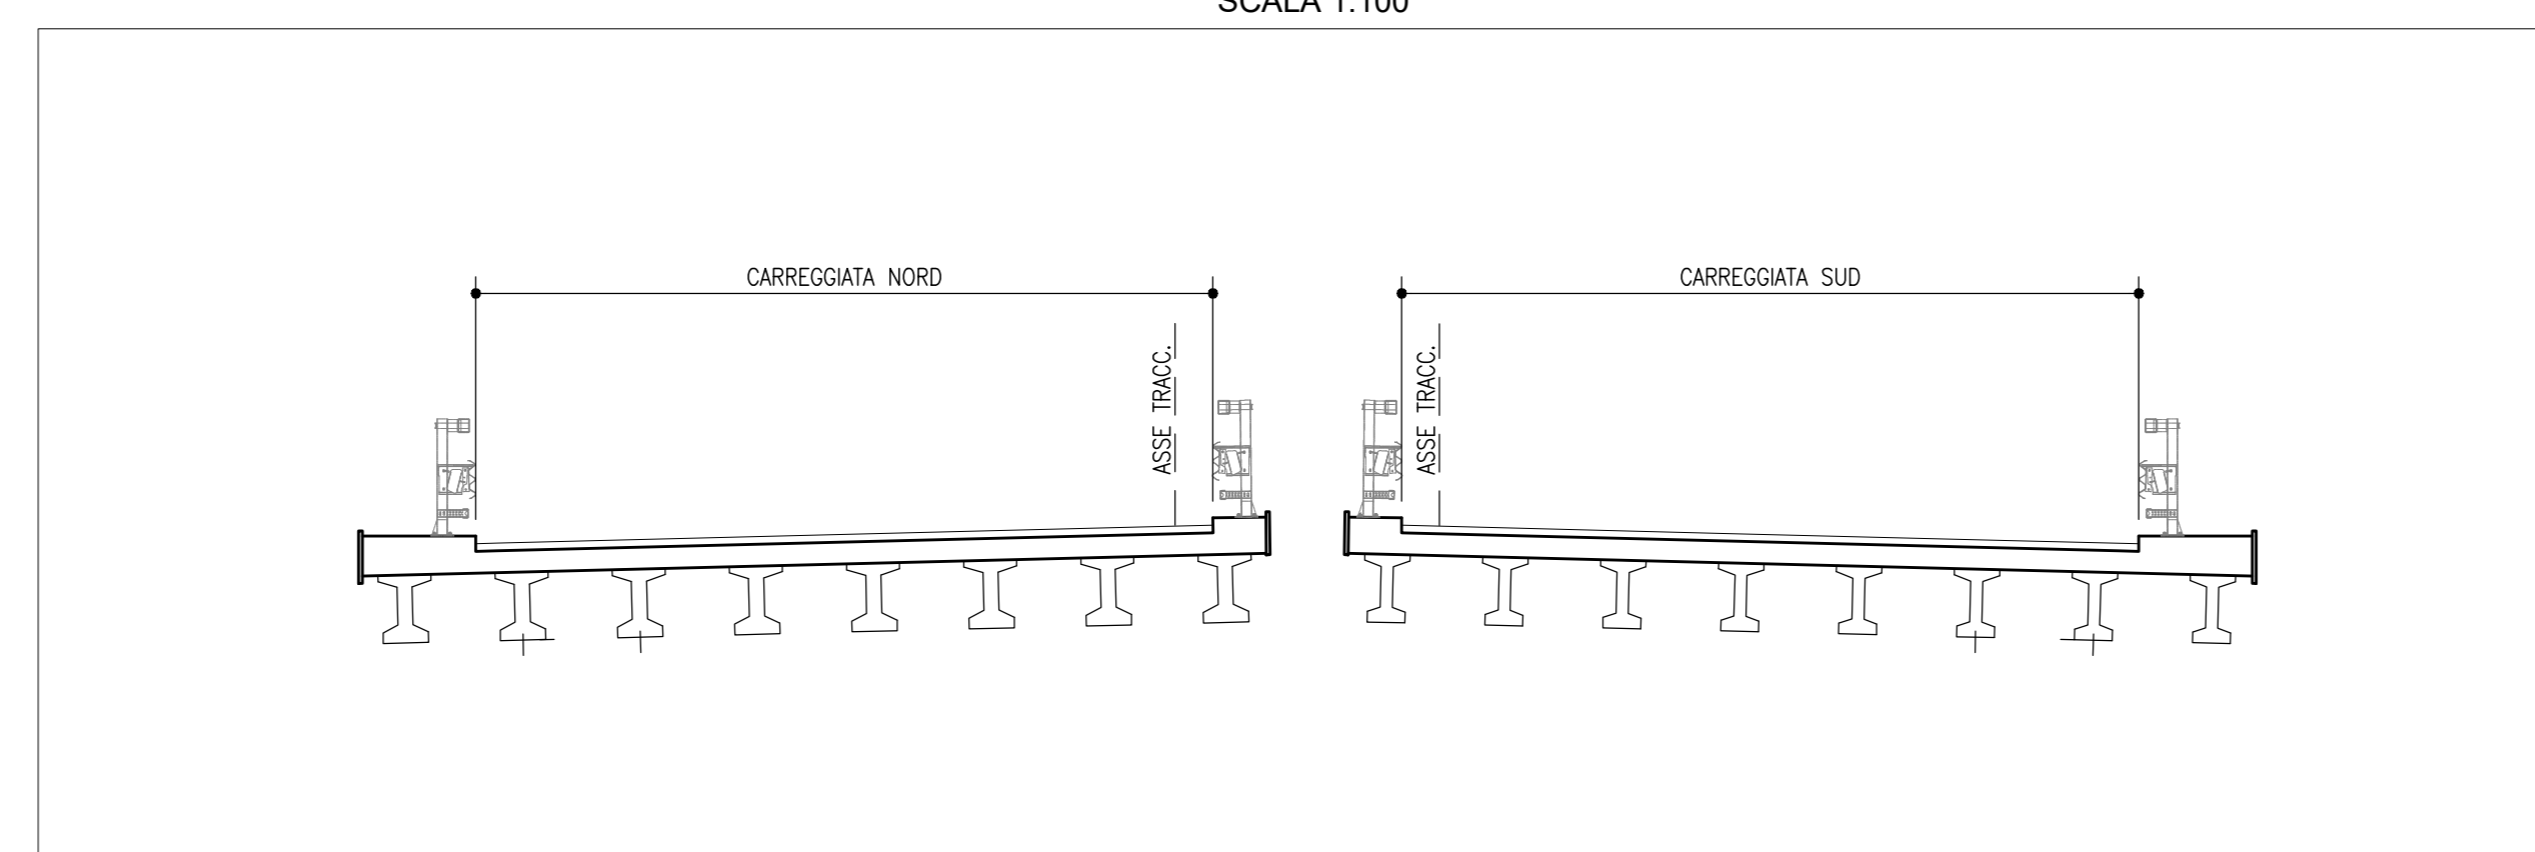

anas Direzione Progettazione e Realizzazione Lavori

S.S. 268 "DEL VESUVIO"
RADDOPPIO DA DUE A QUATTRO CORSIE DELLA STATALE
dal Km 19+550 al Km 29+300
IN CORRISPONDENZA DELLO SVINCOLO DI ANGRI

1° Lotto, dal Km 19+554 al Km 23+100

PROGETTO DEFINITIVO cod. NA234

PROGETTAZIONE: R.T.I.: PROGER S.p.A. (capogruppo mandataria)
PROGIN S.p.A. - INTEGRA CONSORZIO STABILE
IDROESSE Engineering S.r.l. - Prometeoengineering.it S.r.l. - ART S.r.l.

RESPONSABILE INTEGRAZIONI PRESTAZIONI SPECIALISTICHE:
Prof. Ing. Antonio GRIMALDI (Proger S.p.A.)

CAPOGRUPPO MANDATARIA:
PROGER Direttore Tecnico: Dott. Ing. Stefano PALLAVICINI

GEOLOGO:
Dott. Geol. Niccolò GIOSEFATTE (Prometeoengineering.it S.r.l.)

MANDANTI:
INTEGRA Direttore Tecnico: Prof. Ing. Francesco BRAGA

COORDINATORE PER LA SICUREZZA IN FASE DI PROGETTAZIONE:
Dott. Ing. Nicola SCIARRA (Proger S.p.A.)

PROJECT MANAGER DELL'R.T.I.:
Dott. Ing. Carlo LISTORTI (Proger S.p.A.)

VISTO RESPONSABILE DEL PROCEDIMENTO:
Dott. Ing. Domenico PIETRAPERTOSA

OPERE D'ARTE MAGGIORI - VIADOTTI
ASSE PRINCIPALE - GENERALE
VIADOTTO 6
Planimetria con individuazione dell'opera, sezione longitudinale e prospetto

CODICE PROGETTO	LV. PROJ.	N. PROJ.	NOME FILE	REVISIONE	SCALA
DPNA0234	D	19	T01VIGSTRPN01_B.dwg	B	1:100/200

REV.	DESCRIZIONE	DATA	REDATTO	VERIFICATO	APPROVATO
B	REV A SEGUITO SCH DI MERITO STR DEL 02/10/2020	Maggio 2021	RCDI	DRNI	BRAGA
A	EMISSIONE	15 Luglio 2020	RCDI	DRNI	BRAGA