


- ### LEGENDA
- UNITA' A: PERMEABILITA' MEDIO-ALTA
 - UNITA' B: PERMEABILITA' MEDIO
 - UNITA' C: PERMEABILITA' MEDIO-BASSA
 - ISOBATE DELLA FALDA FREATICA
Curve di uguale profondità della falda dal piano campagna
- CAMPAGNA INDAGINI - 1986
- Sn Sondaggio a carotaggio continuo
- INDAGINI ESEGUITE DI PRIMA FASE - 2019
- Sn Sondaggio a carotaggio continuo
 - Sn-DH Sondaggio a carotaggio continuo con Down Hole
 - Sn-PZ Sondaggio a carotaggio continuo con Piezometro
 - Pzn Pozzetto esplorativo
 - CPTUn Prova penetrometrica statica con piezocono
 - DPSHn Prova penetrometrica statica con piezocono
- INDAGINI GEONOSTICHE E SISMICHE - 2021
- Sn Sondaggio a carotaggio continuo
 - Sn-DH Sondaggio a carotaggio continuo con Down Hole
 - Sn-PZ Sondaggio a carotaggio continuo con Piezometro
 - CPTUn Prova CPTu e DPSH
 - DMTn Prova Dilatometro Marchetti
 - SRn Prova Sismica a Rifrazione
 - ★ Stesa Sismica Inizio
 - ★ Stesa Sismica Fine

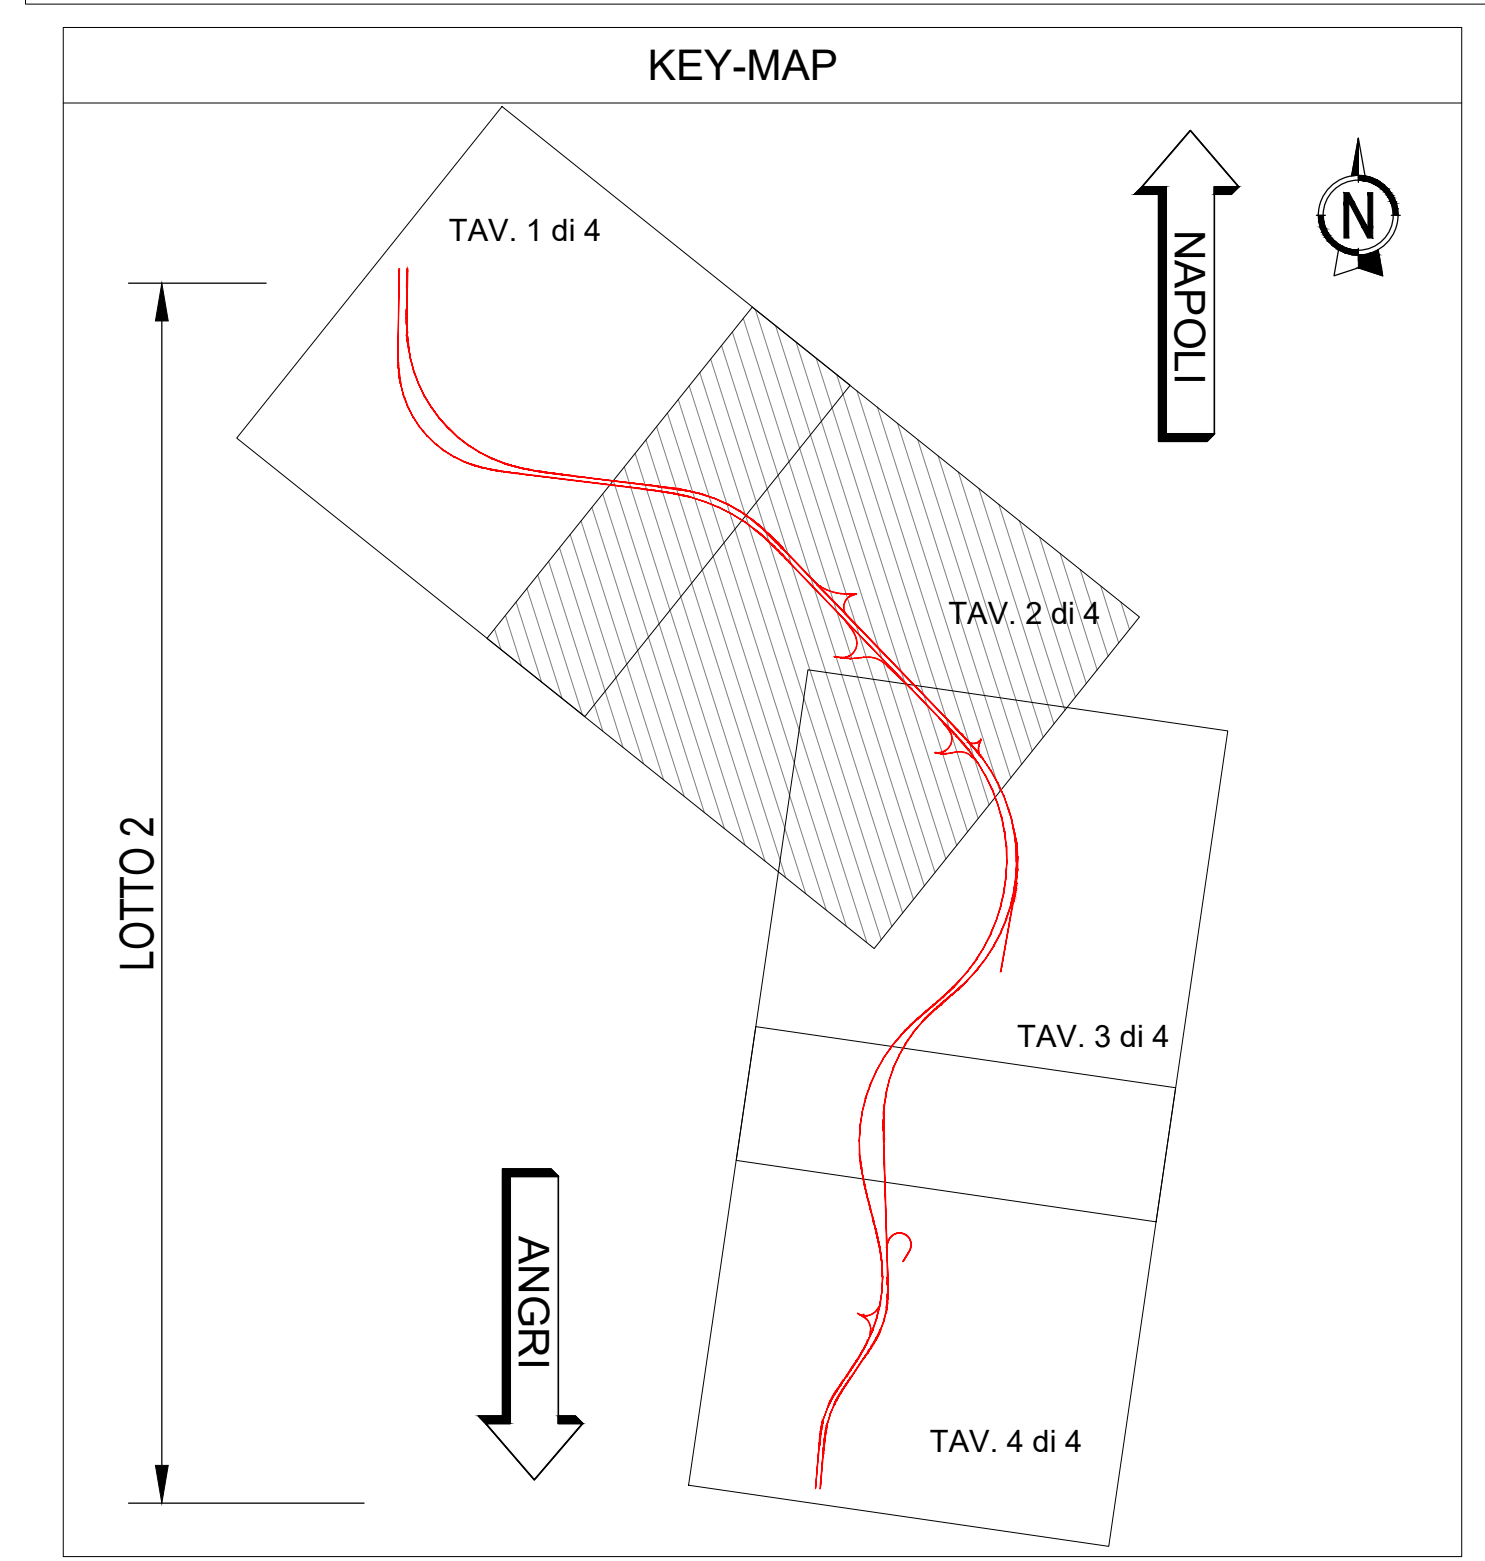

Direzione Progettazione e Realizzazione Lavori

S.S. 268 "DEL VESUVIO"
RADDOPPIO DA DUE A QUATTRO CORSIE DELLA STATALE
dal Km 19+550 al Km 29+300
IN CORRISPONDENZA DELLO SVINCOLO DI ANGRÌ
2° Lotto, dal Km 23+100 al Km 29+300

cod. NA235

PROGETTO DEFINITIVO

PROGETTAZIONE: R.T.I.: PROGER S.p.A. (capogruppo mandataria)
 PROGIN S.p.A. - INTEGRA CONSORZIO STABILE
 IDROESSE Engineering S.r.l. - Prometeoengineering.it S.r.l. - ART S.r.l.

RESPONSABILE INTEGRAZIONI PRESTAZIONI SPECIALISTICHE: Prof. Ing. Antonio GRIMALDI (Progin S.p.A.)	CAPOGRUPPO MANDATARIA: PROGER Direttore Tecnico: Dott. Ing. Stefano PALLAVICINI
GEOLOGO: Dott. Geol. Noeino GIOSAFATTE (Prometeoengineering.it S.r.l.)	MANDANTI: INTEGRA Direttore Tecnico: Prof. Ing. Francesco BRAGA PROGIN Direttore Tecnico: Dott. Ing. Lorenzo INFANTE PROMETEENGINEERING.IT Direttore Tecnico: Dott. Ing. Alberto CECCHINI ART Direttore Tecnico: Dott. Ing. Ivano FRESIA
COORDINATORE PER LA SICUREZZA IN FASE DI PROGETTAZIONE: Dott. Ing. Nicola SCIARRA (Proger S.p.A.)	PROJECT MANAGER DELL'R.T.I.: Dott. Ing. Carlo LISTORTI (Proger S.p.A.)
VISTO RESPONSABILE DEL PROCEDIMENTO: Dott. Ing. Domenico PIETRAPERTOSA	

STUDI GENERALI
GEOLOGIA, IDROGEOLOGIA E GEOTECNICA
 Carta Idrogeologica - Tav 2 di 4

CODICE PROGETTO	NOME FILE	REVISIONE	SCALA:
DPNA0235	T02GEOGEOC102	B	1:2000

REV.	DESCRIZIONE	DATA	REDATTO	VERIFICATO	APPROVATO
B	Revisione per scheda di merito del 29/09/2020	02/09/2021	Noerivo	Silvani	Focarecci
A	Emissione	15/07/2020	Di Savo	Focarecci	Noerivo