


- ### LEGENDA
- UNITA' A: PERMEABILITA' MEDIO-ALTA
  - UNITA' B: PERMEABILITA' MEDIO
  - UNITA' C: PERMEABILITA' MEDIO-BASSA
  - ISOBATE DELLA FALDA FREATICA  
Curve di uguale profondità della falda dal piano campagna
- CAMPAGNA INDAGINI - 1986**
- Sondaggio a carotaggio continuo
- INDAGINI ESEGUITE DI PRIMA FASE - 2019**
- Sondaggio a carotaggio continuo
  - ◆ Sondaggio a carotaggio continuo con Down Hole
  - Sondaggio a carotaggio continuo con Piezometro
  - ▲ Pozzetto esplorativo
  - ▽ Prova penetrometrica statica con piezocono
  - ▽ Prova penetrometrica statica con piezocono
- INDAGINI GEOGNOSTICHE E SISMICHE - 2021**
- Sondaggio a carotaggio continuo
  - ◆ Sondaggio a carotaggio continuo con Down Hole
  - Sondaggio a carotaggio continuo con Piezometro
  - ▽ Prova CPTu e DPSH
  - ◆ Prova Dilatometro Marchetti
  - Prova Sismica a Rifrazione
  - ★ Stesa Sismica Inizio
  - ★ Stesa Sismica Fine

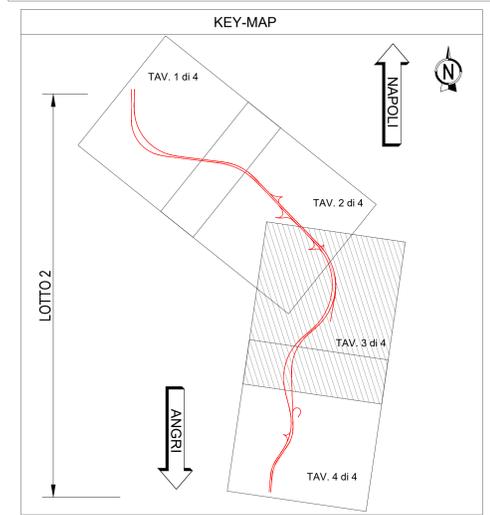

**Direzione Progettazione e Realizzazione Lavori**

**S.S. 268 "DEL VESUVIO"**  
**RADDOPPIO DA DUE A QUATTRO CORSIE DELLA STATALE**  
**dal Km 19+550 al Km 29+300**  
**IN CORRISPONDENZA DELLO SVINCOLO DI ANGRÌ**  
**2° Lotto, dal Km 23+100 al Km 29+300**

cod. NA235

**PROGETTO DEFINITIVO**

PROGETTAZIONE: R.T.I.: PROGER S.p.A. (capogruppo mandataria)  
 PROGIN S.p.A. - INTEGRA CONSORZIO STABILE  
 IDROESSE Engineering S.r.l. - Prometeoengineering.it S.r.l. - ART S.r.l.

RESPONSABILE INTEGRAZIONE PRESTAZIONI SPECIALISTICHE: Prof. Ing. Antonio GRIMALDI (Proger S.p.A.)	CAPOGRUPPO MANDATARIA: <b>PROGER</b> Direttore Tecnico: Dott. Ing. Stefano PALLAVICINI
GEOLOGO: Dott. Geol. Noeino GIOSEFATTE (Prometeoengineering.it S.r.l.)	MANDANTIS: <b>INTEGRA</b> Direttore Tecnico: Prof. Ing. Francesco BRAGA
COORDINATORE PER LA SICUREZZA IN FASE DI PROGETTAZIONE: Dott. Ing. Nicola SCIARRA (Proger S.p.A.)	<b>PROGEM</b> Direttore Tecnico: Dott. Ing. Lorenzo INFANTE
PROJECT MANAGER DELL'R.T.I.: Dott. Ing. Carlo LISTORTI (Proger S.p.A.)	<b>PROMETE</b> Direttore Tecnico: Dott. Ing. Alberto CECCHINI
VISTO RESPONSABILE DEL PROCEDIMENTO: Dott. Ing. Domenico PIETRAPERTOSA	<b>art</b> Direttore Tecnico: Dott. Ing. Ivo FRESIA

**STUDI GENERALI**  
**GEOLOGIA, IDROGEOLOGIA E GEOTECNICA**  
 Carta Idrogeologica - Tav 3 di 4

CODICE PROGETTO	LV. PROG.	NOME FILE	REVISIONE	SCALA
DPNA0235	D 19	T02GE00GEOC103	B	1:2000

REV.	DESCRIZIONE	DATA	REDATTO	VERIFICATO	APPROVATO
B	Revisione per scheda di merito del 29/09/2020	02/09/2021	Noeino	Silvini	Focacci
A	Emissione	15/07/2020	Di Salvo	Focacci	Noeino