



PIANTA FONDAZIONI

Scala: 1:500

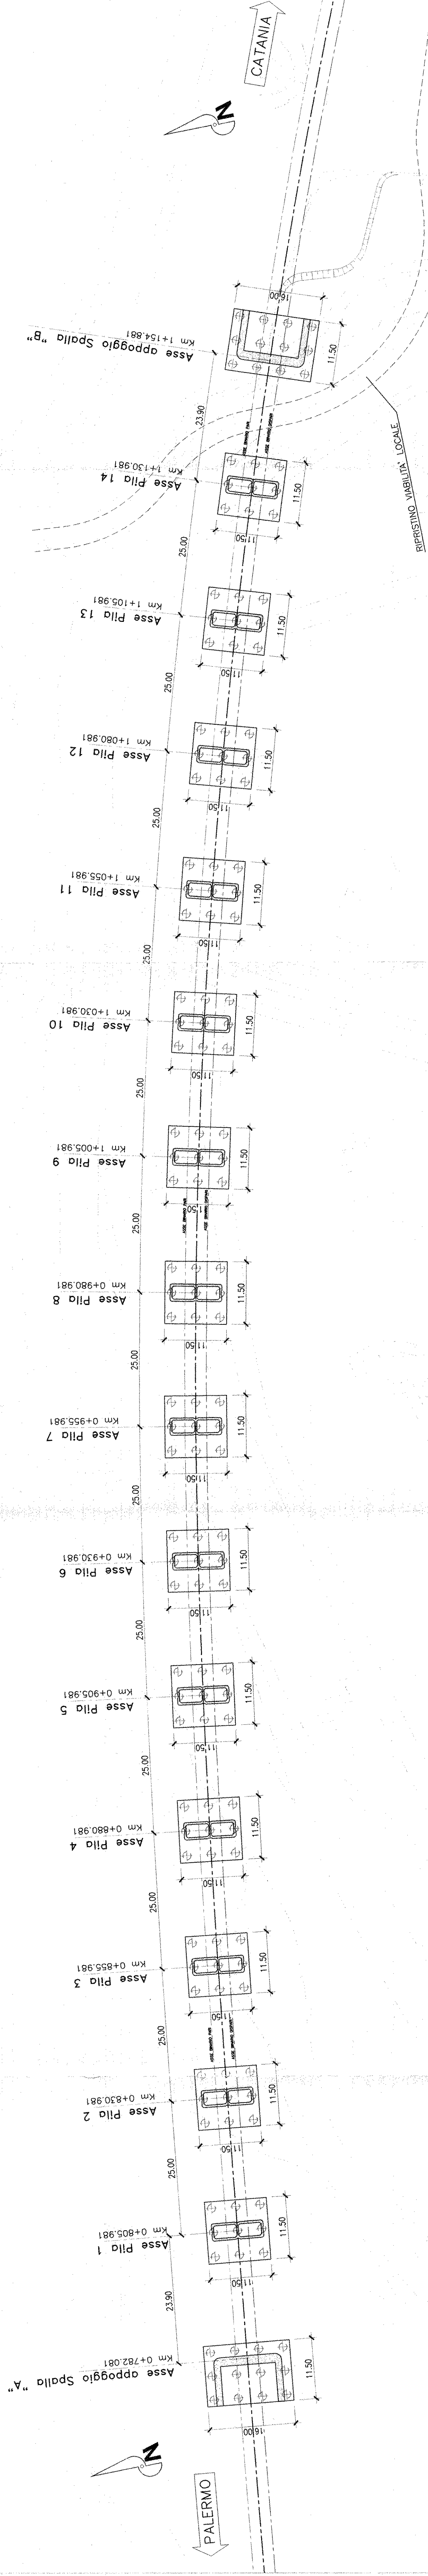


PIANTA IMPALCATO

Scala: 1:500

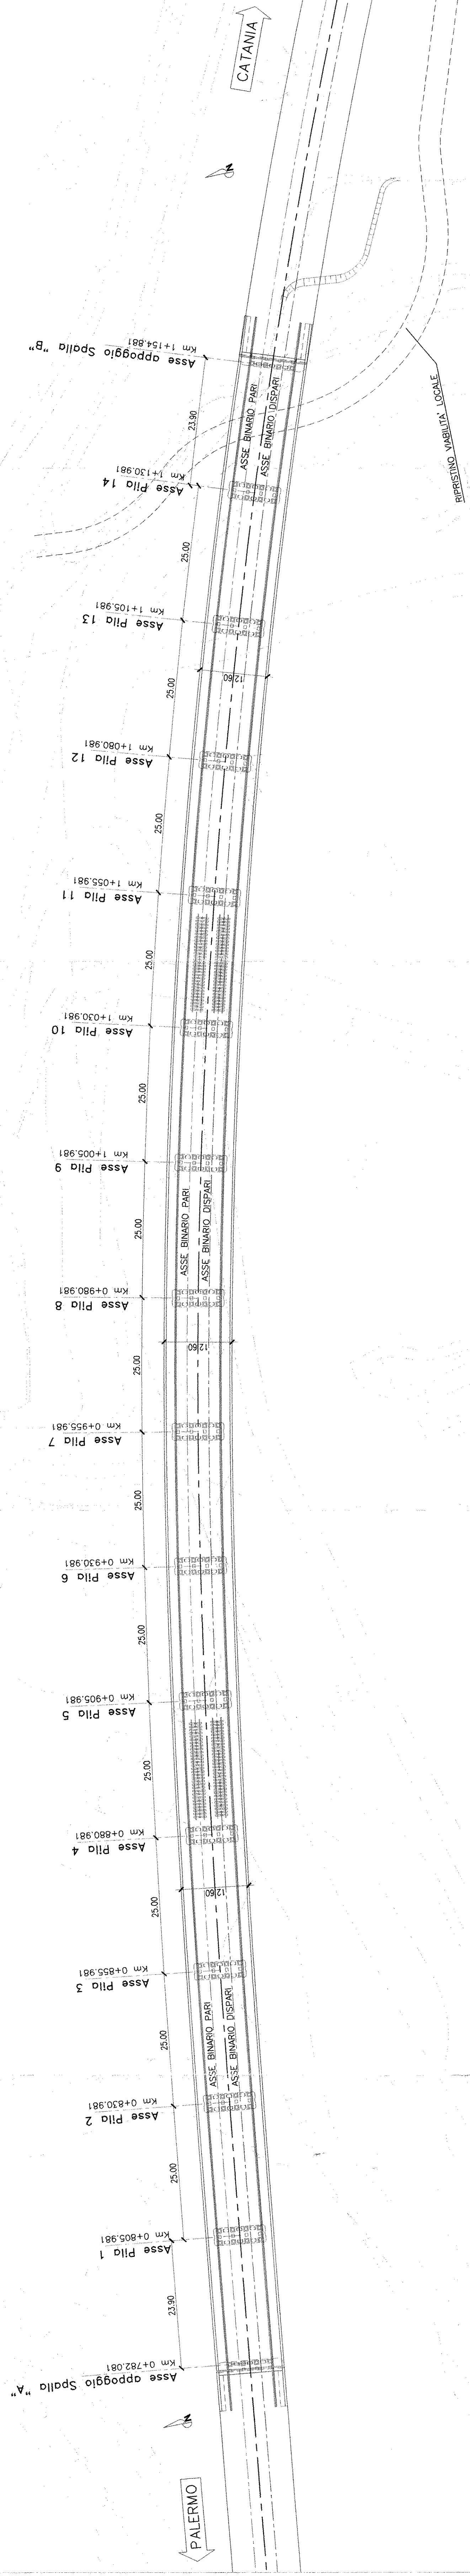

SEZIONE LONGITUDINALE

Scala: 1:500

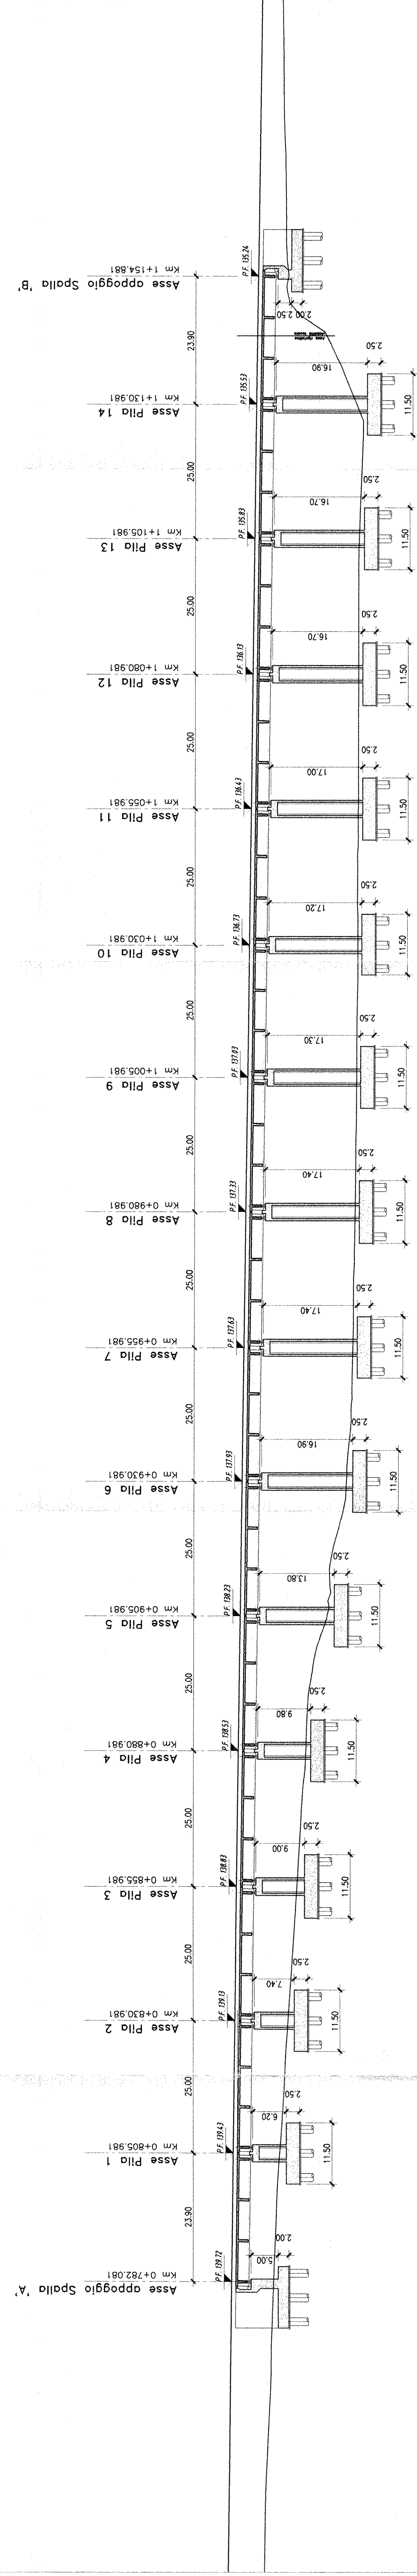

COMMITENTE:



PROGETTAZIONE:



INFRASTRUTTURE FERROVIARIE STRATEGICHE DEFINITE DALLA
LEGGI OBBIETTIVO N. 443/01

PROGETTO PRELIMINARE

NUOVO COLLEGAMENTO PALERMO - CATANIA
RADDOPPIO DELLA TRATTA BICOCCA-CATENANUOVA

V101 - Viadotto in C.A.P. da progr. km 0+782,081 a progr. km 1+154,881

Disegno di insieme - Pianta e sezione longitudinale

COMMESSA LOTTO FASE ENTE TIPO DOC. OPERAZIONE PROG. REV. REVISIONI

RSJT 01 R 79 P8 V10100 001 A

Rev.	Descrizione	Data	Verificato	Data	Approvato	Data
A	EMMISSIONE ESECUTIVA	Mar 2011	F. Spagnolo	Mar 2011	A. Pappalardo	Mar 2011

ITALFERR S.p.A.
Gruppo Ferrovie dello Stato
Viale della Repubblica, 100
00187 Roma, Italia
Tel. 06 478201
Fax 06 47820110