QUADRO DI ILLUMINAZIONE
SVINCOLO ANGRI

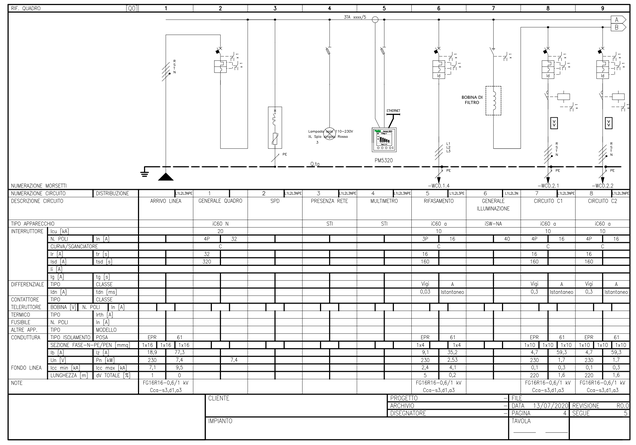

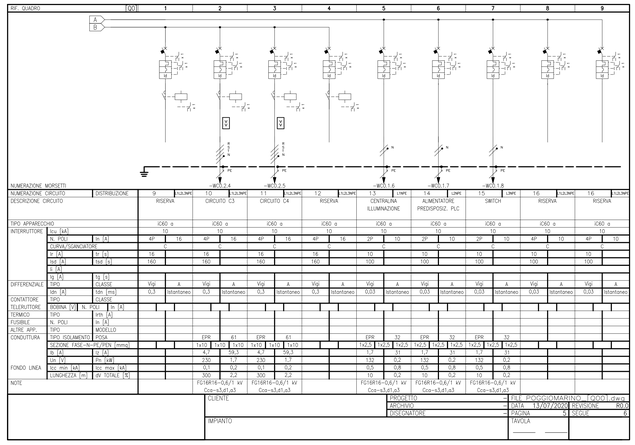

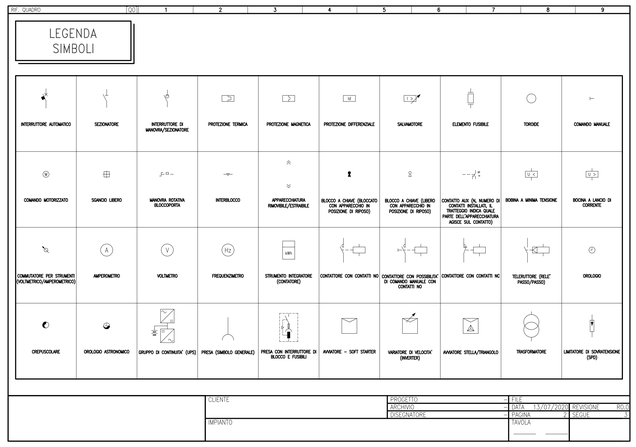

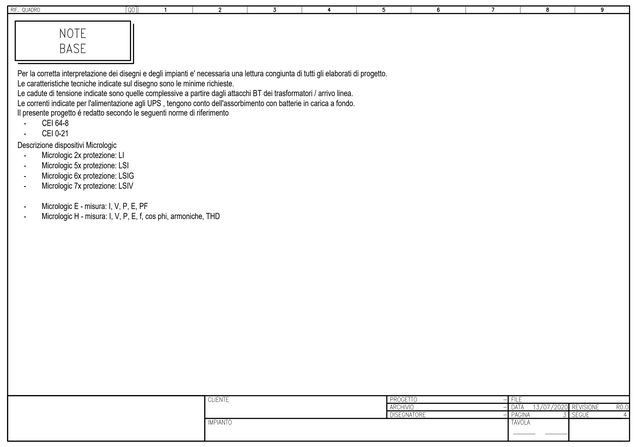

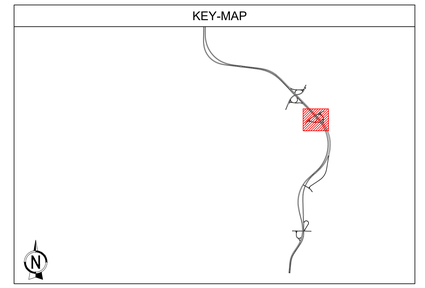

ARMADIO PER ALLOGGIO QUADRO ELETTRICO E CONTATORE
ENTE DISTRIBUTORE IN VETRORESINA A DUE VANI PER ESTERNI
Non in scala

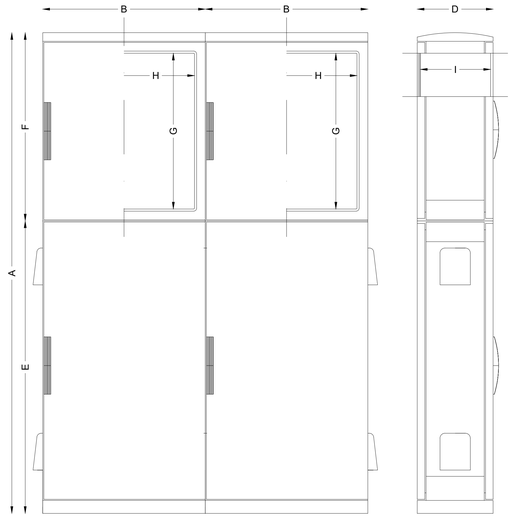

A= 1840 mm
B= 750 mm
C= 840 mm
D= 322 mm
E= 1050 mm
F= 790 mm
G= 650 mm
H= 650 mm
I= 290 mm

ARMADIO PER ALLOGGIO QUADRO ELETTRICO E CONTATORE
ENTE DISTRIBUTORE IN VETRORESINA A DUE VANI PER ESTERNI
Non in scala

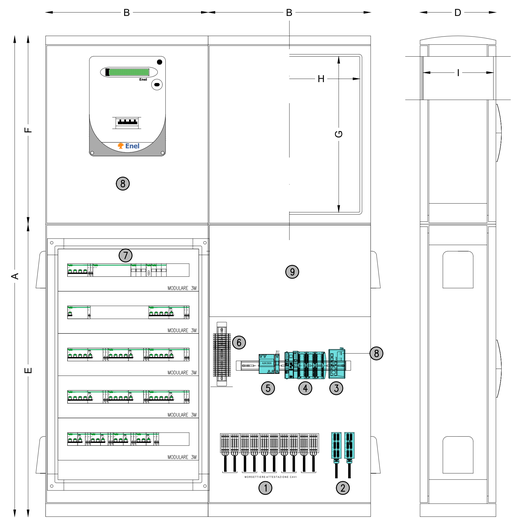

LEGENDA APPARECCHIATURE	
1	MORSETTIERA
2	N°2 BOX DI ATTESTAZIONE FIBRE OTTICHE (FO-G) CIASCUNO CON N°6 PORTE SC DUPLEX
3	SWITCH (SNT-D) PER IMPIANTO DATI DI NICCHIA TECNICA DI TIPO INDUSTRIALE PER IMPIEGO IN CONDIZIONI GRAVOSE CON, N.6 - 10/100/1000 BASE TX, N. 4 - 1000 BASE LX
4	BASE REMOTA SEGNALI INPUT/OUTPUT DI NICCHIA CON: N.2 - SCHEDA 8 DI, N.1 - SCHEDA 4 DO
5	ALIMENTATORE 230Vca/24Vcc PER SWITCH E BASE REMOTA SEGNALI I/O
6	MORSETTIERA
7	QUADRO ELETTRICO
8	CONTATORI ENEL
9	SPAZIO BOBINE FILTRO

anas — *Direzione Progettazione e Realizzazione Lavori*

S.S. 268 "DEL VESUVIO"
RADDOPPIO DA DUE A QUATTRO CORSIE DELLA STATALE
dal Km 19+550 al Km 29+300
IN CORRISPONDENZA DELLO SVINCOLO DI ANGRI

2° Lotto, dal Km 23+100 al Km 29+300

PROGETTO DEFINITIVO — COD. NA235

PROGETTAZIONE: R.T.I.: PROGER S.p.A. (capogruppo mandataria)
PROGIN S.p.A. - INTEGRA CONSORZIO STABILE
IDROESSE Engineering S.r.l. - Prometeoengineering.it S.r.l. - ART S.r.l.

RESPONSABILE INTEGRAZIONE PRESTAZIONI SPECIALISTICHE:
Prof. Ing. Antonio GRIMALDI (Progin S.p.A.)

GEOLOGO:
Dott. Geol. Giosafate NOCERINO (Prometeoengineering.it S.r.l.)

COORDINATORE PER LA SICUREZZA IN FASE DI PROGETTAZIONE:
Dott. Ing. Nicola SCIARRA (Proger S.p.A.)

PROJECT MANAGER DELL'R.T.I.:
Dott. Ing. Carlo LISTORTI (Proger S.p.A.)

VISTO: RESPONSABILE DEL PROCEDIMENTO:
Dott. Ing. Antonio SCALAMANDRE

CAPOGRUPPO MANDATARIA:
PROGER — Direttore Tecnico: Dott. Ing. Stefano PALLAVICINI

MANDANTI:
PROGIN — Direttore Tecnico: Dott. Ing. Lorenzo INFANTE
INTEGRA — Direttore Tecnico: Prof. Ing. Franco BRAGA
IDROESSE ENGINEERING — Direttore Tecnico: Dott. Ing. Alberto CECCHINI
PROMETEO — Direttore Tecnico: Dott. Ing. Alessandro FOCARACCI
ART — Direttore Tecnico: Dott. Ing. Ivo FRESIA

IMPIANTI TECNOLOGICI
SVINCOLO ANGRI
Impianto di illuminazione - Quadro elettrico

CODICE PROGETTO	NOME FILE	REVISIONE	SCALA:
PROGETTO: DPNA0235 — LIV. PROG.: D — N. PROG.: 19	T02IM00IMPSC04_A SV.ANGRI UNIFIL.dwg CODICE ELAB.: T02IM00IMPSC04	A	--

REV.	DESCRIZIONE	DATA	REDATTO	VERIFICATO	APPROVATO
A	EMISSIONE	15/07/2020	Di Salvo	Minunno	Focaracci