


LEGENDA INTERFERENZE

- GORI S.p.a.
- EAV S.r.l.
- E-distribuzione
- Telecom Italia S.p.A.
- SNAM Rete Gas S.p.A.
- ITALGAS S.p.A.
- Acqua Campania
- WIND Telecomunicazioni S.p.A.
- Fastweb S.p.A.
- Gruppo ReteIt
- TERNA S.p.A.

KEY-MAP

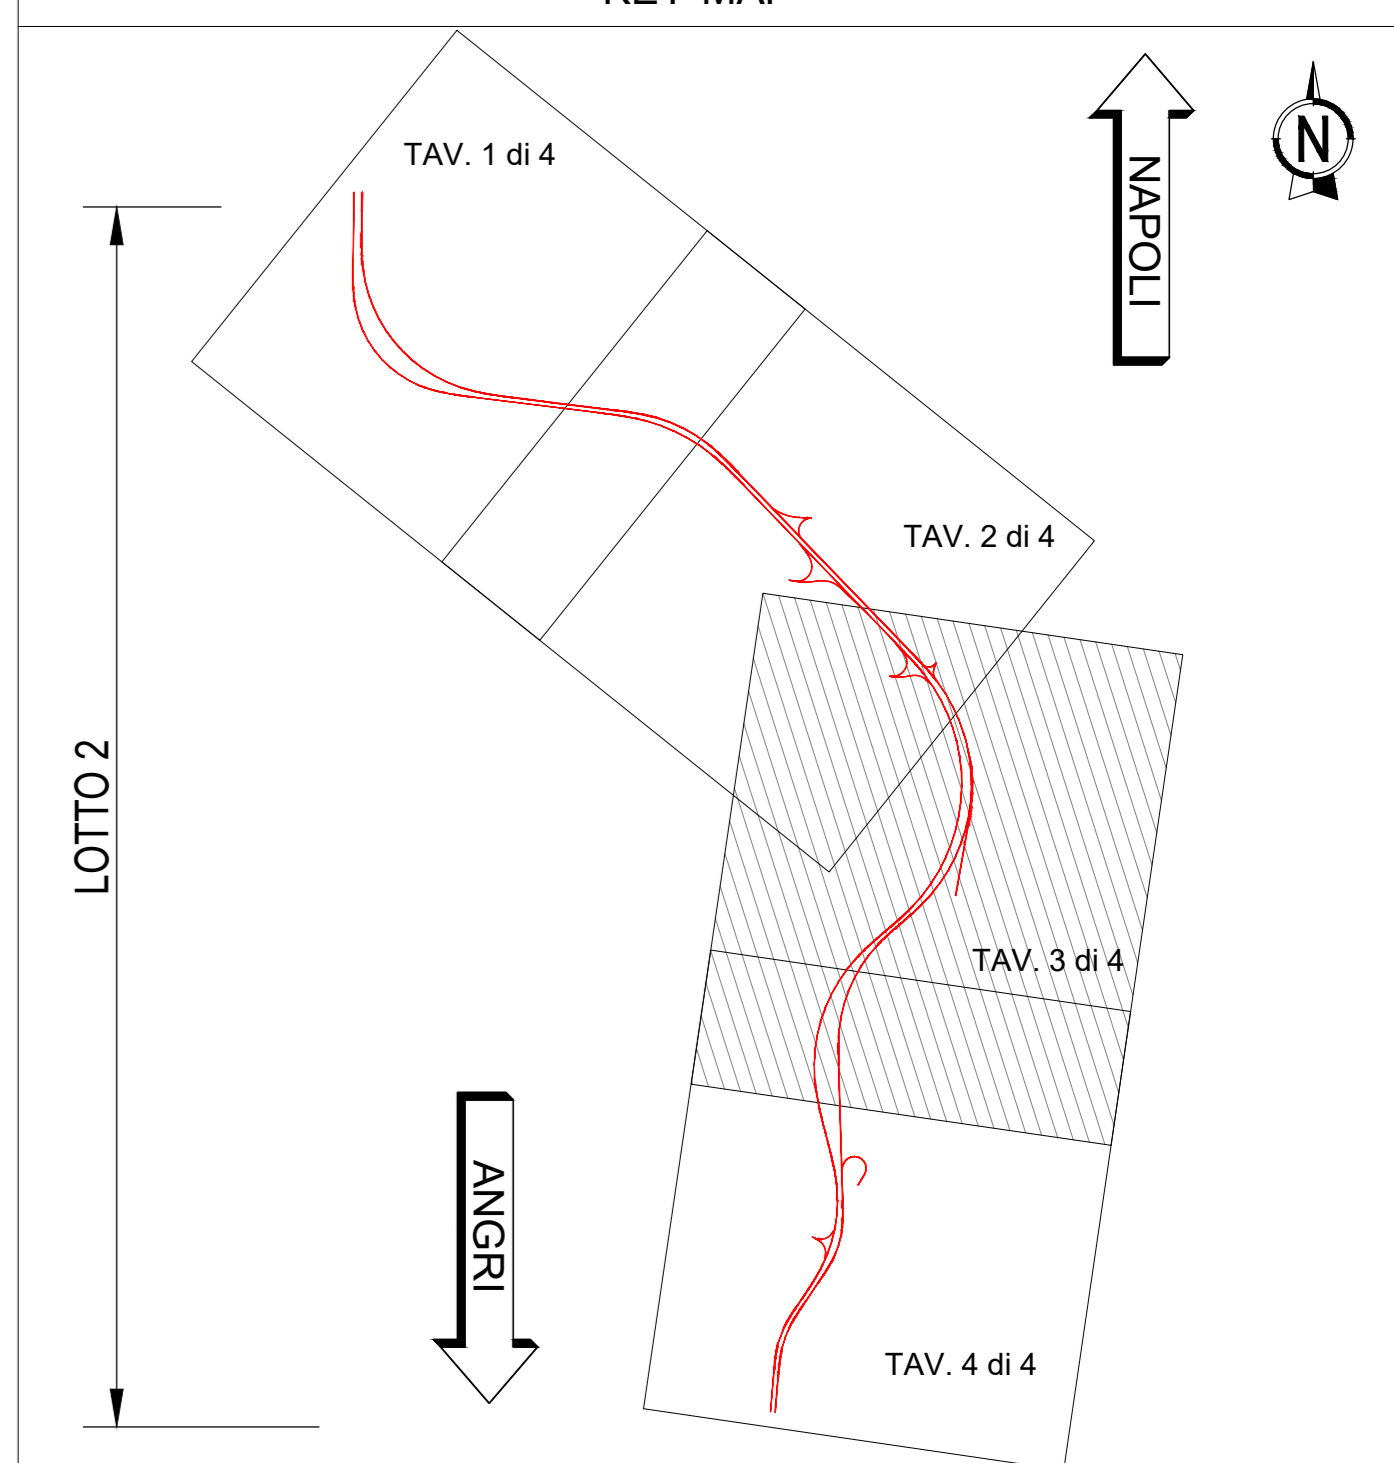

anas Direzione Progettazione e Realizzazione Lavori

S.S. 268 "DEL VESUVIO"
 RADDOPPIO DA DUE A QUATTRO CORSIE DELLA STATALE
 dal Km 19+550 al Km 29+300
 IN CORRISPONDENZA DELLO SVINCOLO DI ANGRÌ
 2° Lotto, dal Km 23+100 al Km 29+300

PROGETTO DEFINITIVO cod NA235

PROGETTAZIONE: R.T.I.: PROGER S.p.A. (capogruppo mandataria)
 PROGIN S.p.A. - INTEGRA CONSORZIO STABILE
 IDROESSE Engineering S.r.l. - Prometeoengineering.it S.r.l. - ART S.r.l.

<p><small>RESPONSABILE INTEGRAZIONI PRESTAZIONI SPECIALISTICHE:</small> Prof. Ing. Antonio GRIMALDI (Progin S.p.A.)</p> <p><small>CAPOGRUPPO MANDATARIA:</small> PROGER Direttore Tecnico: Dott. Ing. Stefano PALLAVICINI</p> <p><small>GEOLOGO:</small> Dott. Geol. Nazario GIOSEFATTE (Prometeoengineering.it S.r.l.)</p> <p><small>MANDANTI:</small> INTEGRA Direttore Tecnico: Prof. Ing. Francesco BRAGA PROGIN Direttore Tecnico: Dott. Ing. Lorenzo INFANTE</p> <p><small>COORDINATORE PER LA SICUREZZA IN FASE DI PROGETTAZIONE:</small> Dott. Ing. Nicola SCIARRA (Proger S.p.A.)</p> <p><small>PROJECT MANAGER DELL'R.T.I.:</small> Dott. Ing. Carlo LISTORTI (Proger S.p.A.)</p> <p><small>VISTO RESPONSABILE DEL PROCEDIMENTO:</small> Dott. Ing. Domenico PIETRAPERTOSA</p>	<p><small>CAPOGRUPPO MANDATARIA:</small> PROGER Direttore Tecnico: Dott. Ing. Stefano PALLAVICINI</p> <p><small>MANDANTI:</small> INTEGRA Direttore Tecnico: Prof. Ing. Francesco BRAGA PROGIN Direttore Tecnico: Dott. Ing. Lorenzo INFANTE</p> <p><small>PROJECT MANAGER DELL'R.T.I.:</small> Dott. Ing. Carlo LISTORTI (Proger S.p.A.)</p> <p><small>VISTO RESPONSABILE DEL PROCEDIMENTO:</small> Dott. Ing. Domenico PIETRAPERTOSA</p>
---	--

INTERFERENZE
 Planimetria interferenze Tav.3 di 4

CODICE PROGETTO		NOME FILE		REVISIONE	SCALA:
DPNA0235	D 19	T02IN00INTPL03_A		A	
D					
C					
B					
A	EMISSIONE	26/04/2021	Moutone	Saturni	Faccaroli
REV.	DESCRIZIONE	DATA	REDATTO	VERIFICATO	APPROVATO