



ALTERNATIVA 1

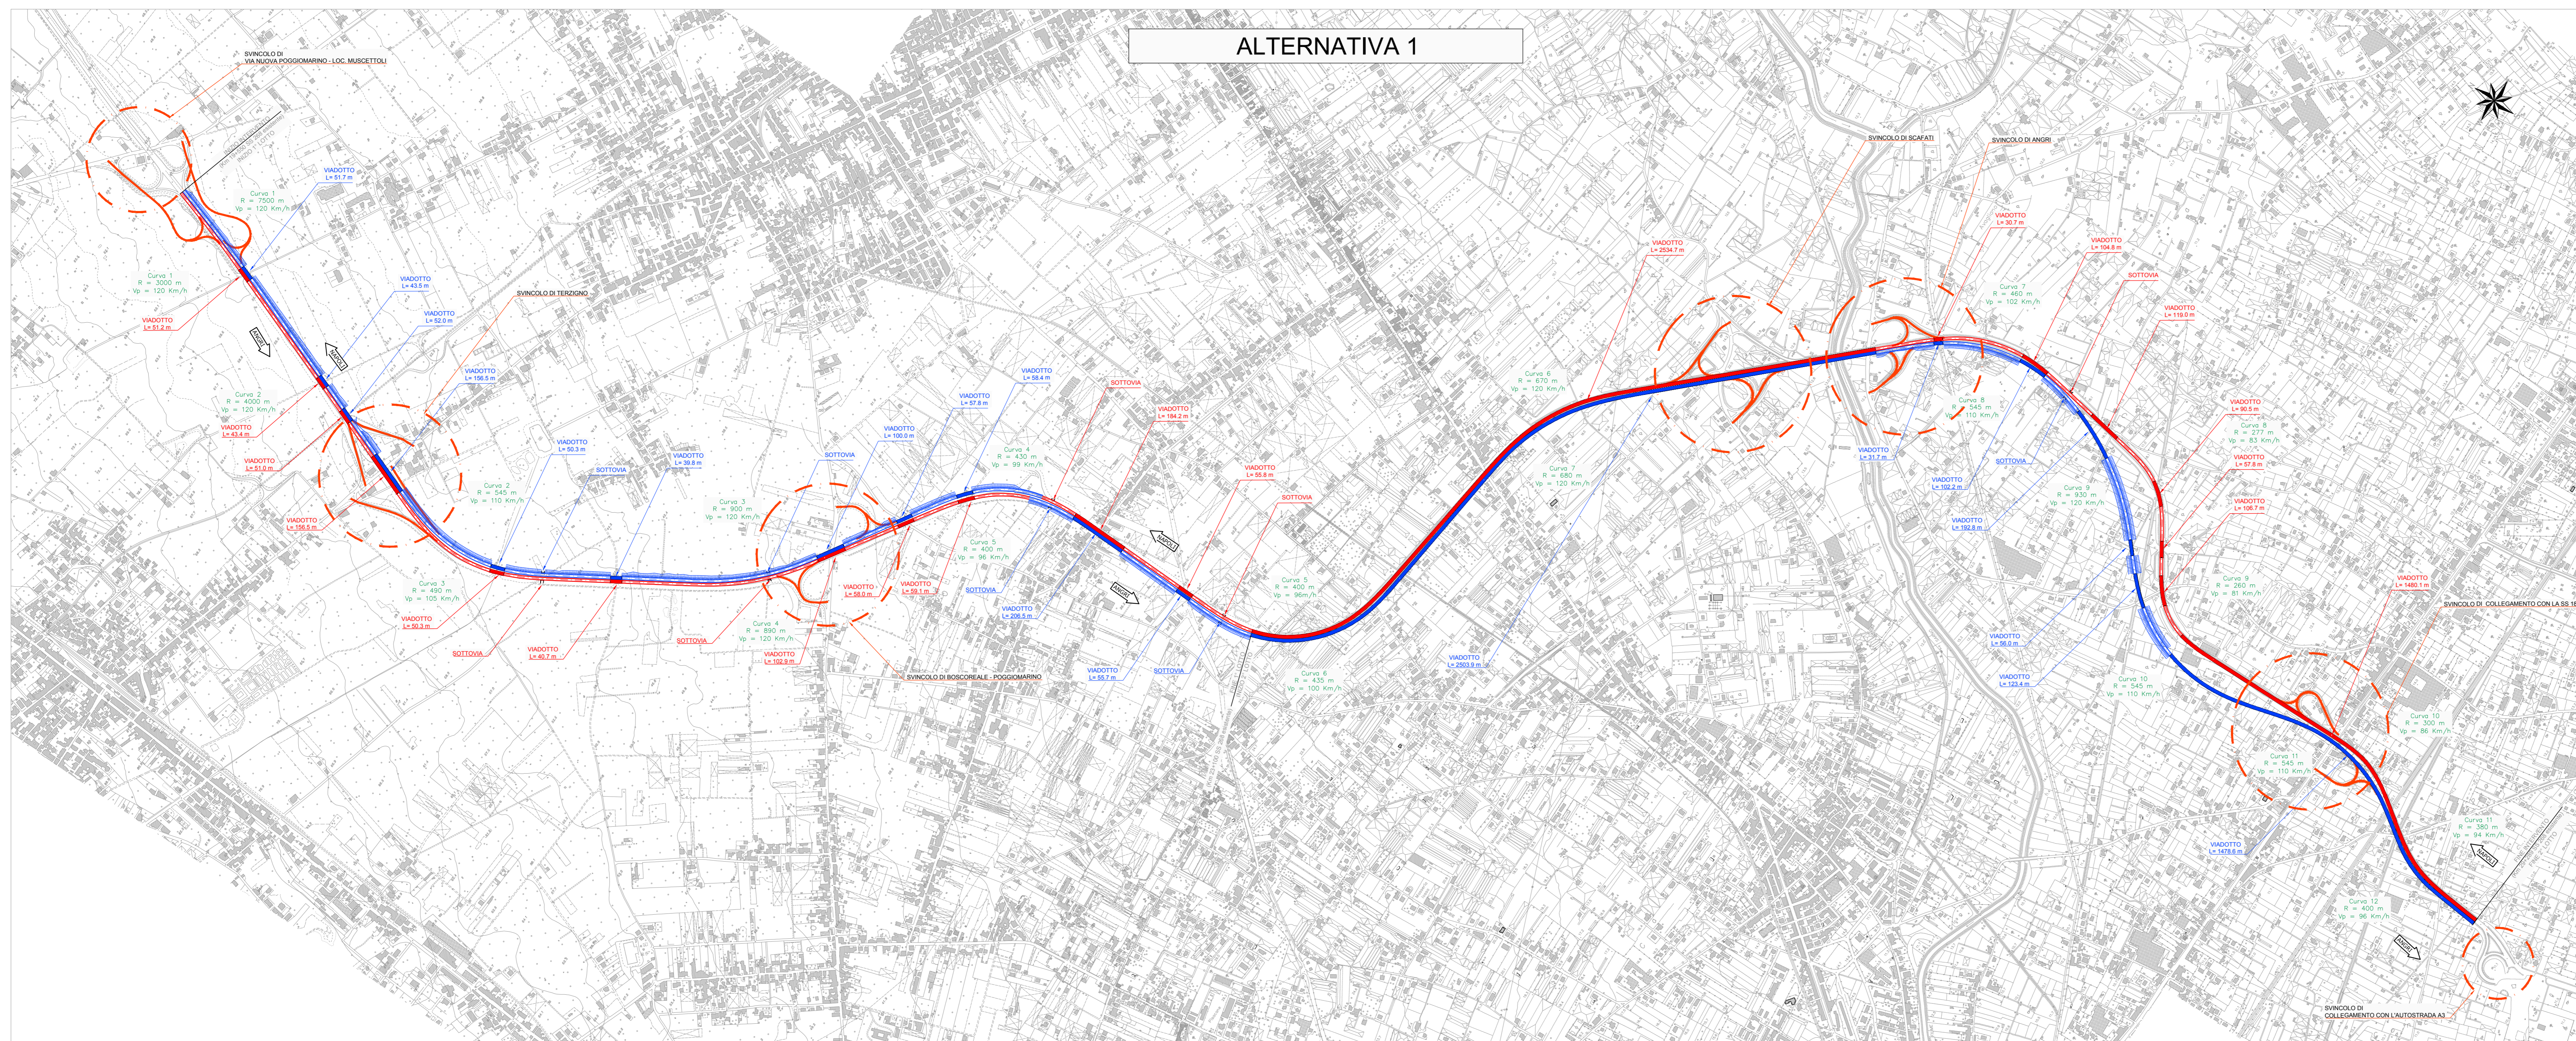

LEGENDA

- DIREZIONE
- CARREGGIATA ESISTENTE IN RIUTILIZZO
- CARREGGIATA NUOVA
- VIADOTTO ESISTENTE
- VIADOTTO IN RIUTILIZZO
- RAMPE DI SVINCOLO
- NUOVO SOTTOVIA

ALTERNATIVA 6

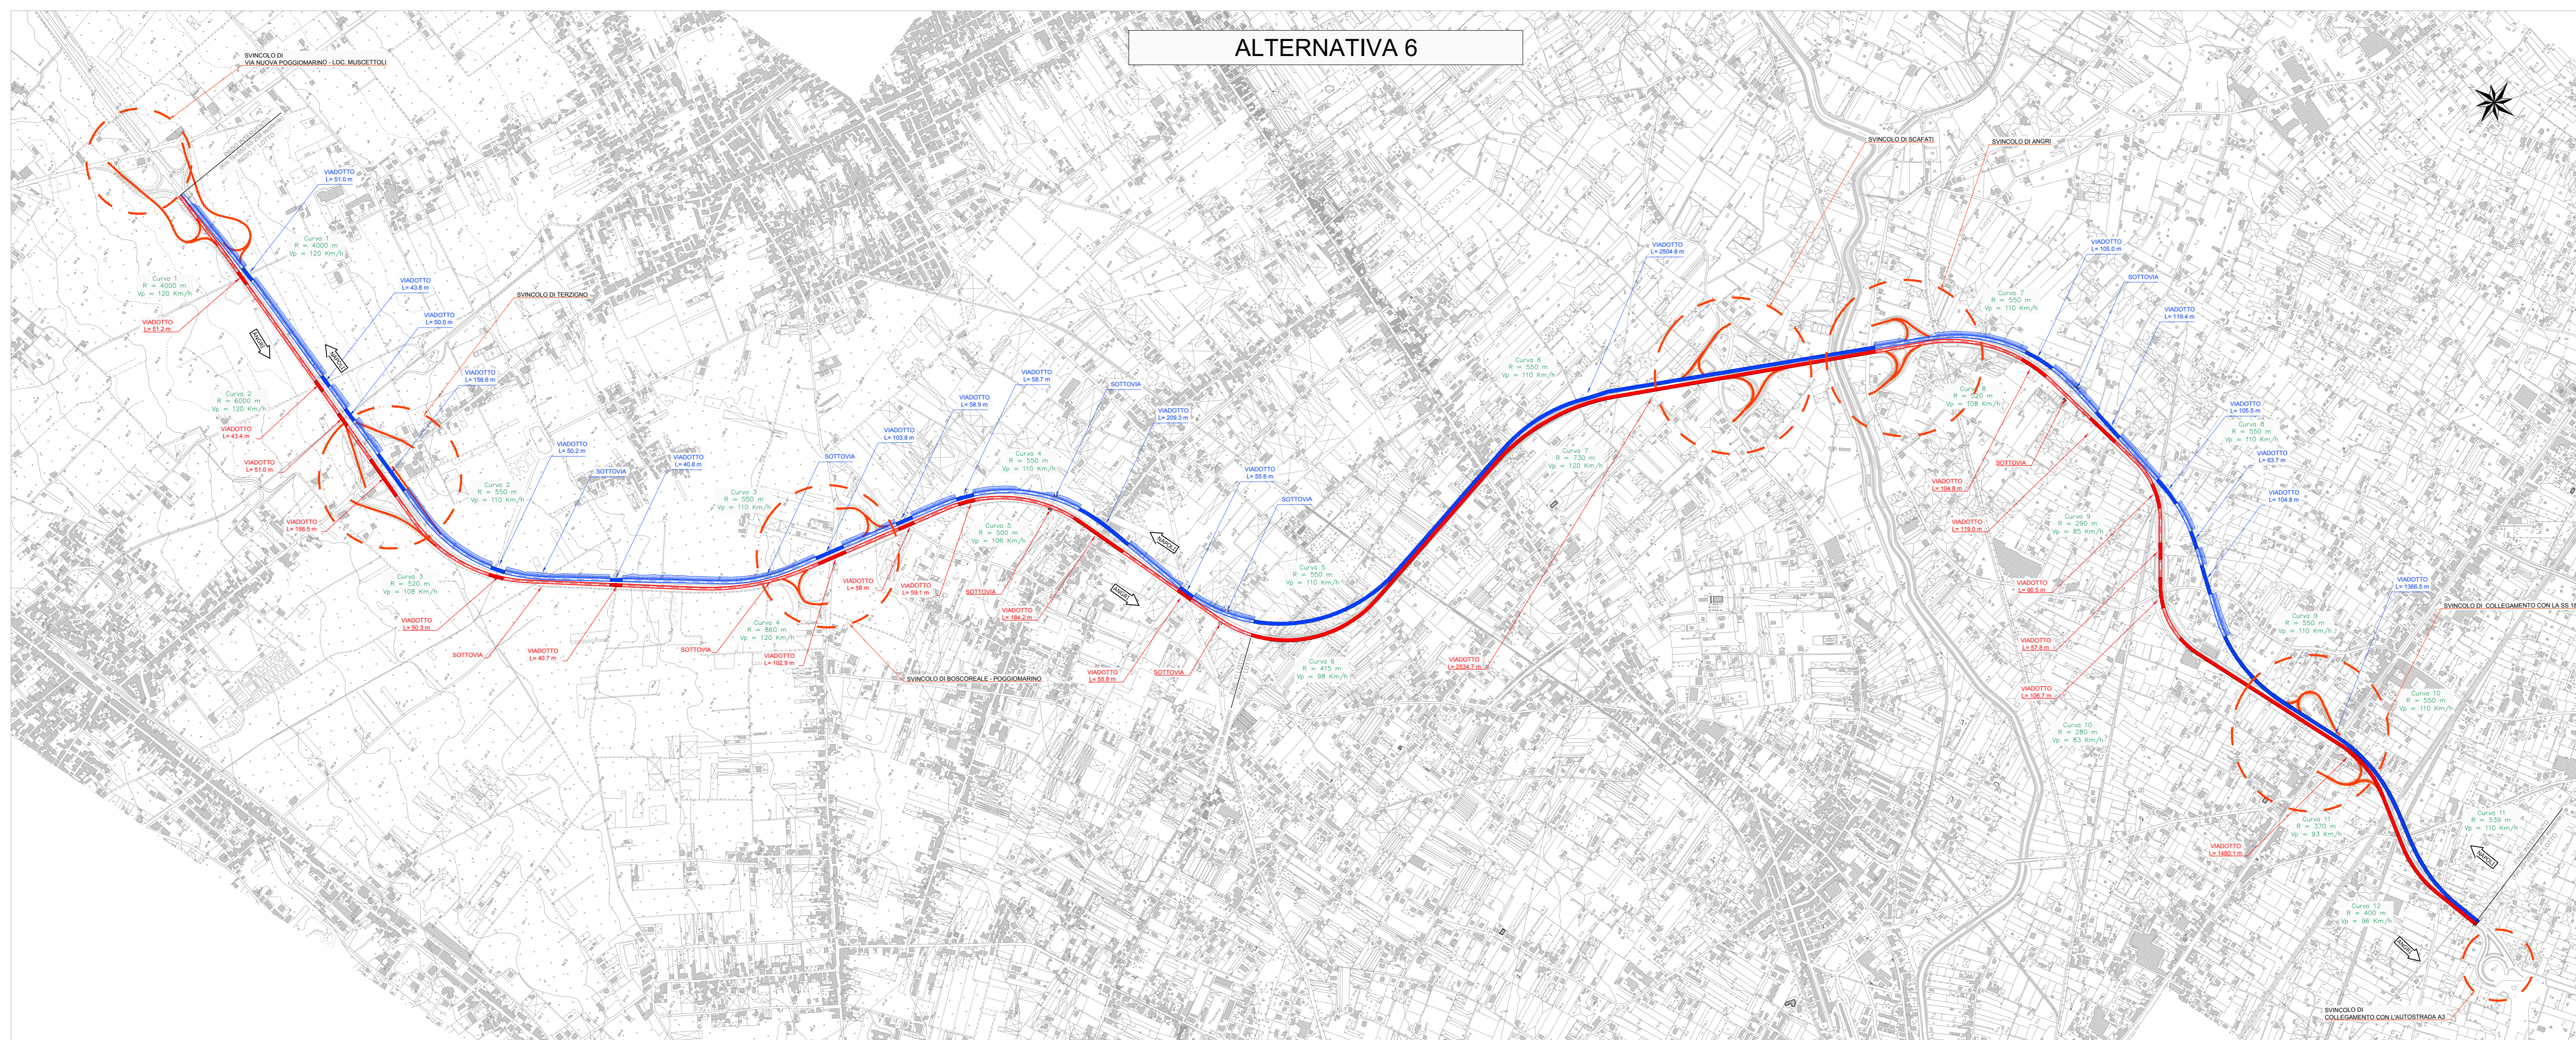

anas Direzione Progettazione e Realizzazione Lavori

S.S. 268 "DEL VESUVIO"
RADDOPPIO DA DUE A QUATTRO CORSIE DELLA STATALE
dal Km 19+550 al Km 29+300
IN CORRISPONDENZA DELLO SVINCOLO DI ANGRÌ
2° Lotto, dal Km 23+100 al Km 29+300

cod NA235

PROGETTO DEFINITIVO

PROGETTAZIONE: R.T.I.: PROGER S.p.A. (capogruppo mandataria)
 PROGIN S.p.A. - INTEGRA CONSORZIO STABILE
 IDROESSE Engineering S.r.l. - Prometeoengineering.it S.r.l. - ART S.r.l.

RESPONSABILE INTEGRAZIONI PRESTAZIONI SPECIALISTICHE: CAPOGRUPPO MANDATARIA:
 Prof. Ing. Antonio GRIMALDI (Proger S.p.A.) **PROGER** Direttore Tecnico: Dott. Ing. Stefano PALLAVICINI

GEOLOGO: Dott. Geol. Nazario GIOSEFATTE (Prometeoengineering.it S.r.l.) MANDANTIS: **INTEGRA** Direttore Tecnico: Prof. Ing. Loris INFANTE; **PROG** Direttore Tecnico: Prof. Ing. Franco BRAGA

COORDINATORE PER LA SICUREZZA IN FASE DI PROGETTAZIONE: Dott. Ing. Nicola SCIARRA (Proger S.p.A.) PROJECT MANAGER DELL'R.T.I.: Direttore Tecnico: Dott. Ing. Alberto CECCHINI; **PROG** Direttore Tecnico: Dott. Ing. Alessandro FOCARACCO

VISTO RESPONSABILE DEL PROCEDIMENTO: Dott. Ing. Domenico PIETRAPERTOSA **art** Direttore Tecnico: Dott. Ing. Ivo FRESIA

PROGETTO STRADALE
ASSE PRINCIPALE
 Planimetria delle alternative di tracciato valutate - Tav.1

CODICE PROGETTO	DPNA0235	LV PROJ	D 19	NOME FILE	T02PS00TRAPT01	REVISIONE	SCALA:
PROGETTO	DPNA0235	ELAB.	19	CODICE ELAB.	T02PS00TRAPT01	A	1:2000

REV.	DESCRIZIONE	DATA	REDATTO	VERIFICATO	APPROVATO
A	EMISSIONE	15/07/2020	Ferlicio	Piro	Colibrese