



ALTERNATIVA 8

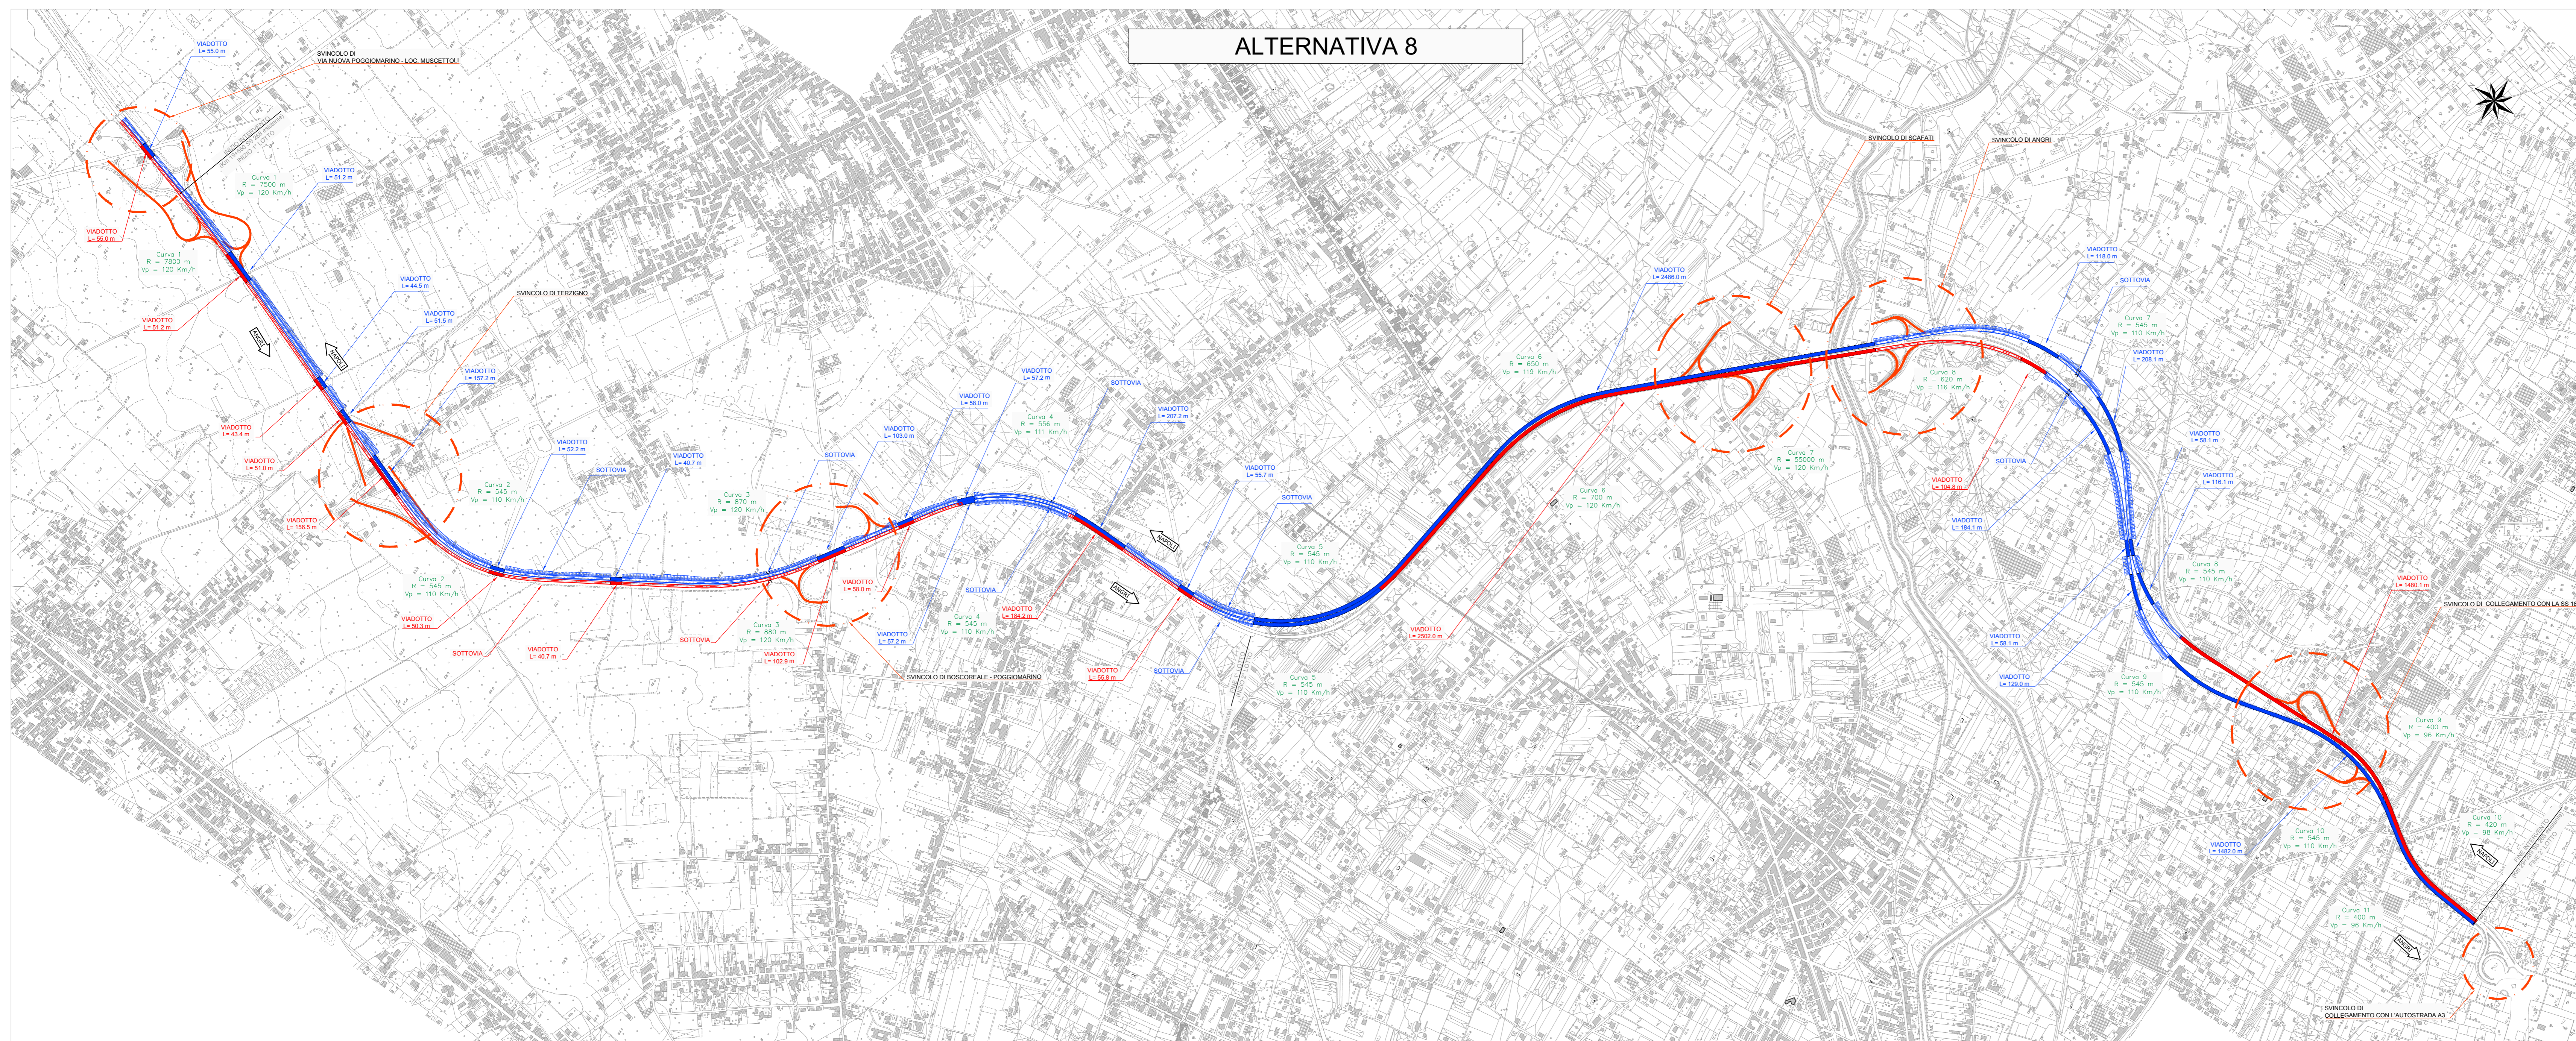

LEGENDA

- DIREZIONE NAPOLI
- DIREZIONE
- CARREGGIATA ESISTENTE IN RIUTILIZZO
- CARREGGIATA NUOVA
- VADOOTTO ESISTENTE
- VADOOTTO IN RIUTILIZZO
- RAMPE DI SVINCOLO
- NUOVO SOTTOVIA

ALTERNATIVA 9

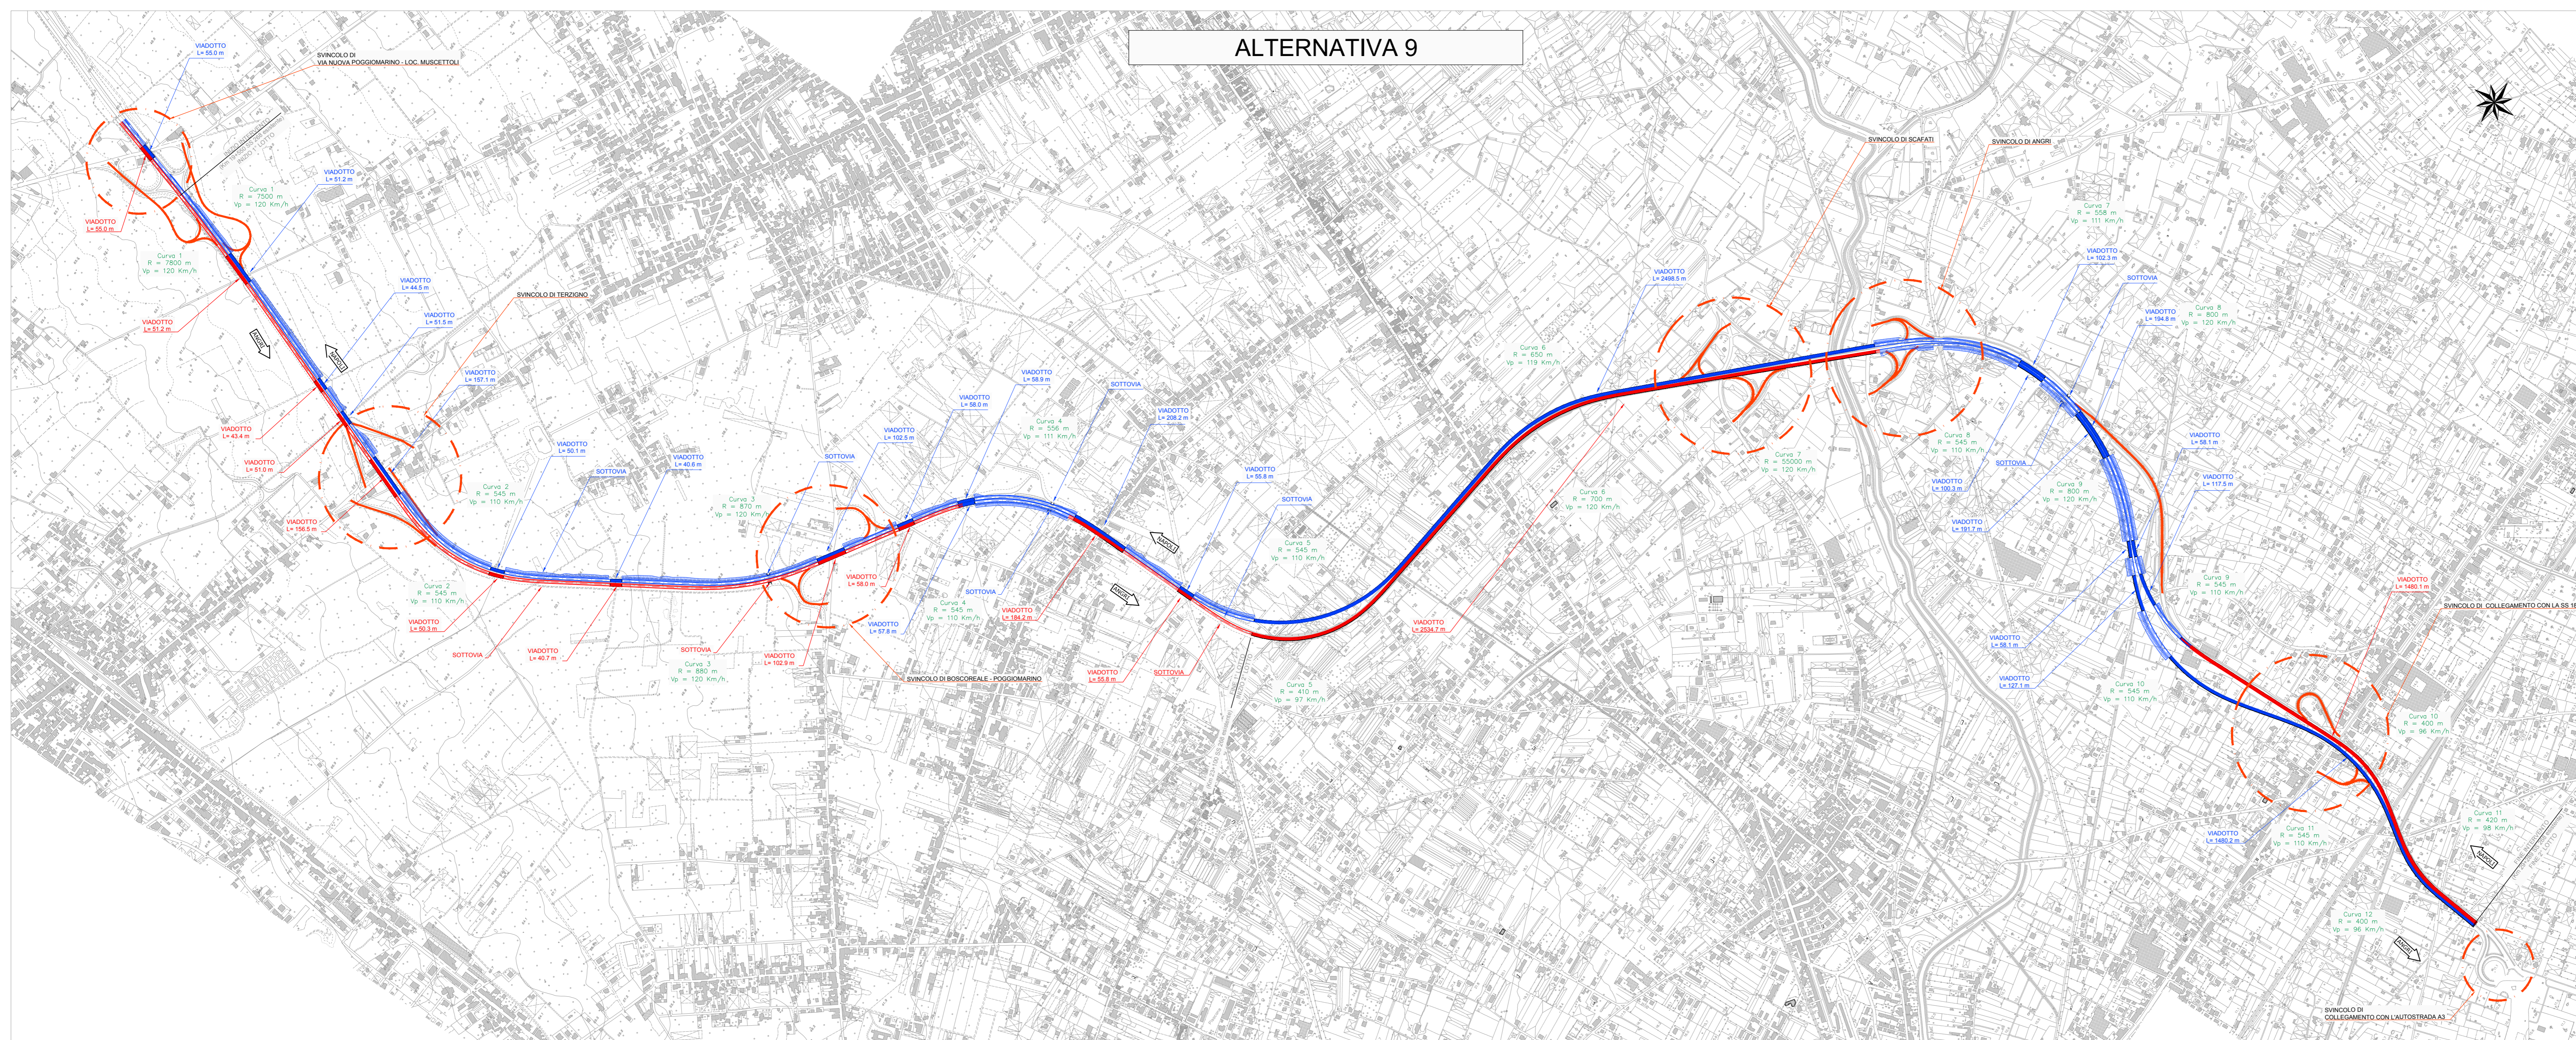

anas Direzione Progettazione e Realizzazione Lavori

S.S. 268 "DEL VESUVIO"
 RADDOPPIO DA DUE A QUATTRO CORSIE DELLA STATALE
 dal Km 19+550 al Km 29+300
 IN CORRISPONDENZA DELLO SVINCOLO DI ANGRÌ
 2° Lotto, dal Km 23+100 al Km 29+300

PROGETTO DEFINITIVO cod. NA235

PROGETTAZIONE: R.T.I.: PROGER S.p.A. (capogruppo mandataria)
 PROGIN S.p.A. - INTEGRA CONSORZIO STABILE
 IDROESSE Engineering S.r.l. - Prometeoengineering.it S.r.l. - ART S.r.l.

RESPONSABILE INTEGRAZIONI PRESTAZIONI SPECIALISTICHE: CAPOGRUPPO MANDATARIA:
 Prof. Ing. Antonio GRIMALDI (Proger S.p.A.) **PROGER** Direttore Tecnico: Dott. Ing. Stefano PALLAVICINI

GEOLOGO: Dott. Geol. Nazario GIOSEFATTE (Prometeoengineering.it S.r.l.) MANDANTIS: **INTEGRA**
 COORDINATORE PER LA SICUREZZA IN FASE DI PROGETTAZIONE: Prof. Ing. Lorenzo INFANTE Direttore Tecnico: Prof. Ing. Franco BRAGA
 PROJECT MANAGER DELL'R.T.I.: Dott. Ing. Nicola SCIARRA (Proger S.p.A.) Direttore Tecnico: Dott. Ing. Alberto CECCHINI Direttore Tecnico: Dott. Ing. Alessandro FOCARACCO
 VISTO RESPONSABILE DEL PROCEDIMENTO: Dott. Ing. Domenico PIETRAPERTOSA Direttore Tecnico: Dott. Ing. Ivo FRESIA

PROGETTO STRADALE
 ASSE PRINCIPALE
 Planimetria delle alternative di tracciato valutate - Tav.2

CODICE PROGETTO	DPNA0235	NOME FILE	T02PS00TRAP102_A.dwg	REVISIONE	SCALA:
PROGETTO	D	CODICE ELAB.	T02PS00TRAP102	A	1:2000
REV.	A	DESCRIZIONE	EMMISSIONE	DATA	15/07/2020
				REDATTO	Pierluigi Piro
				VERIFICATO	Calderese
				APPROVATO	