



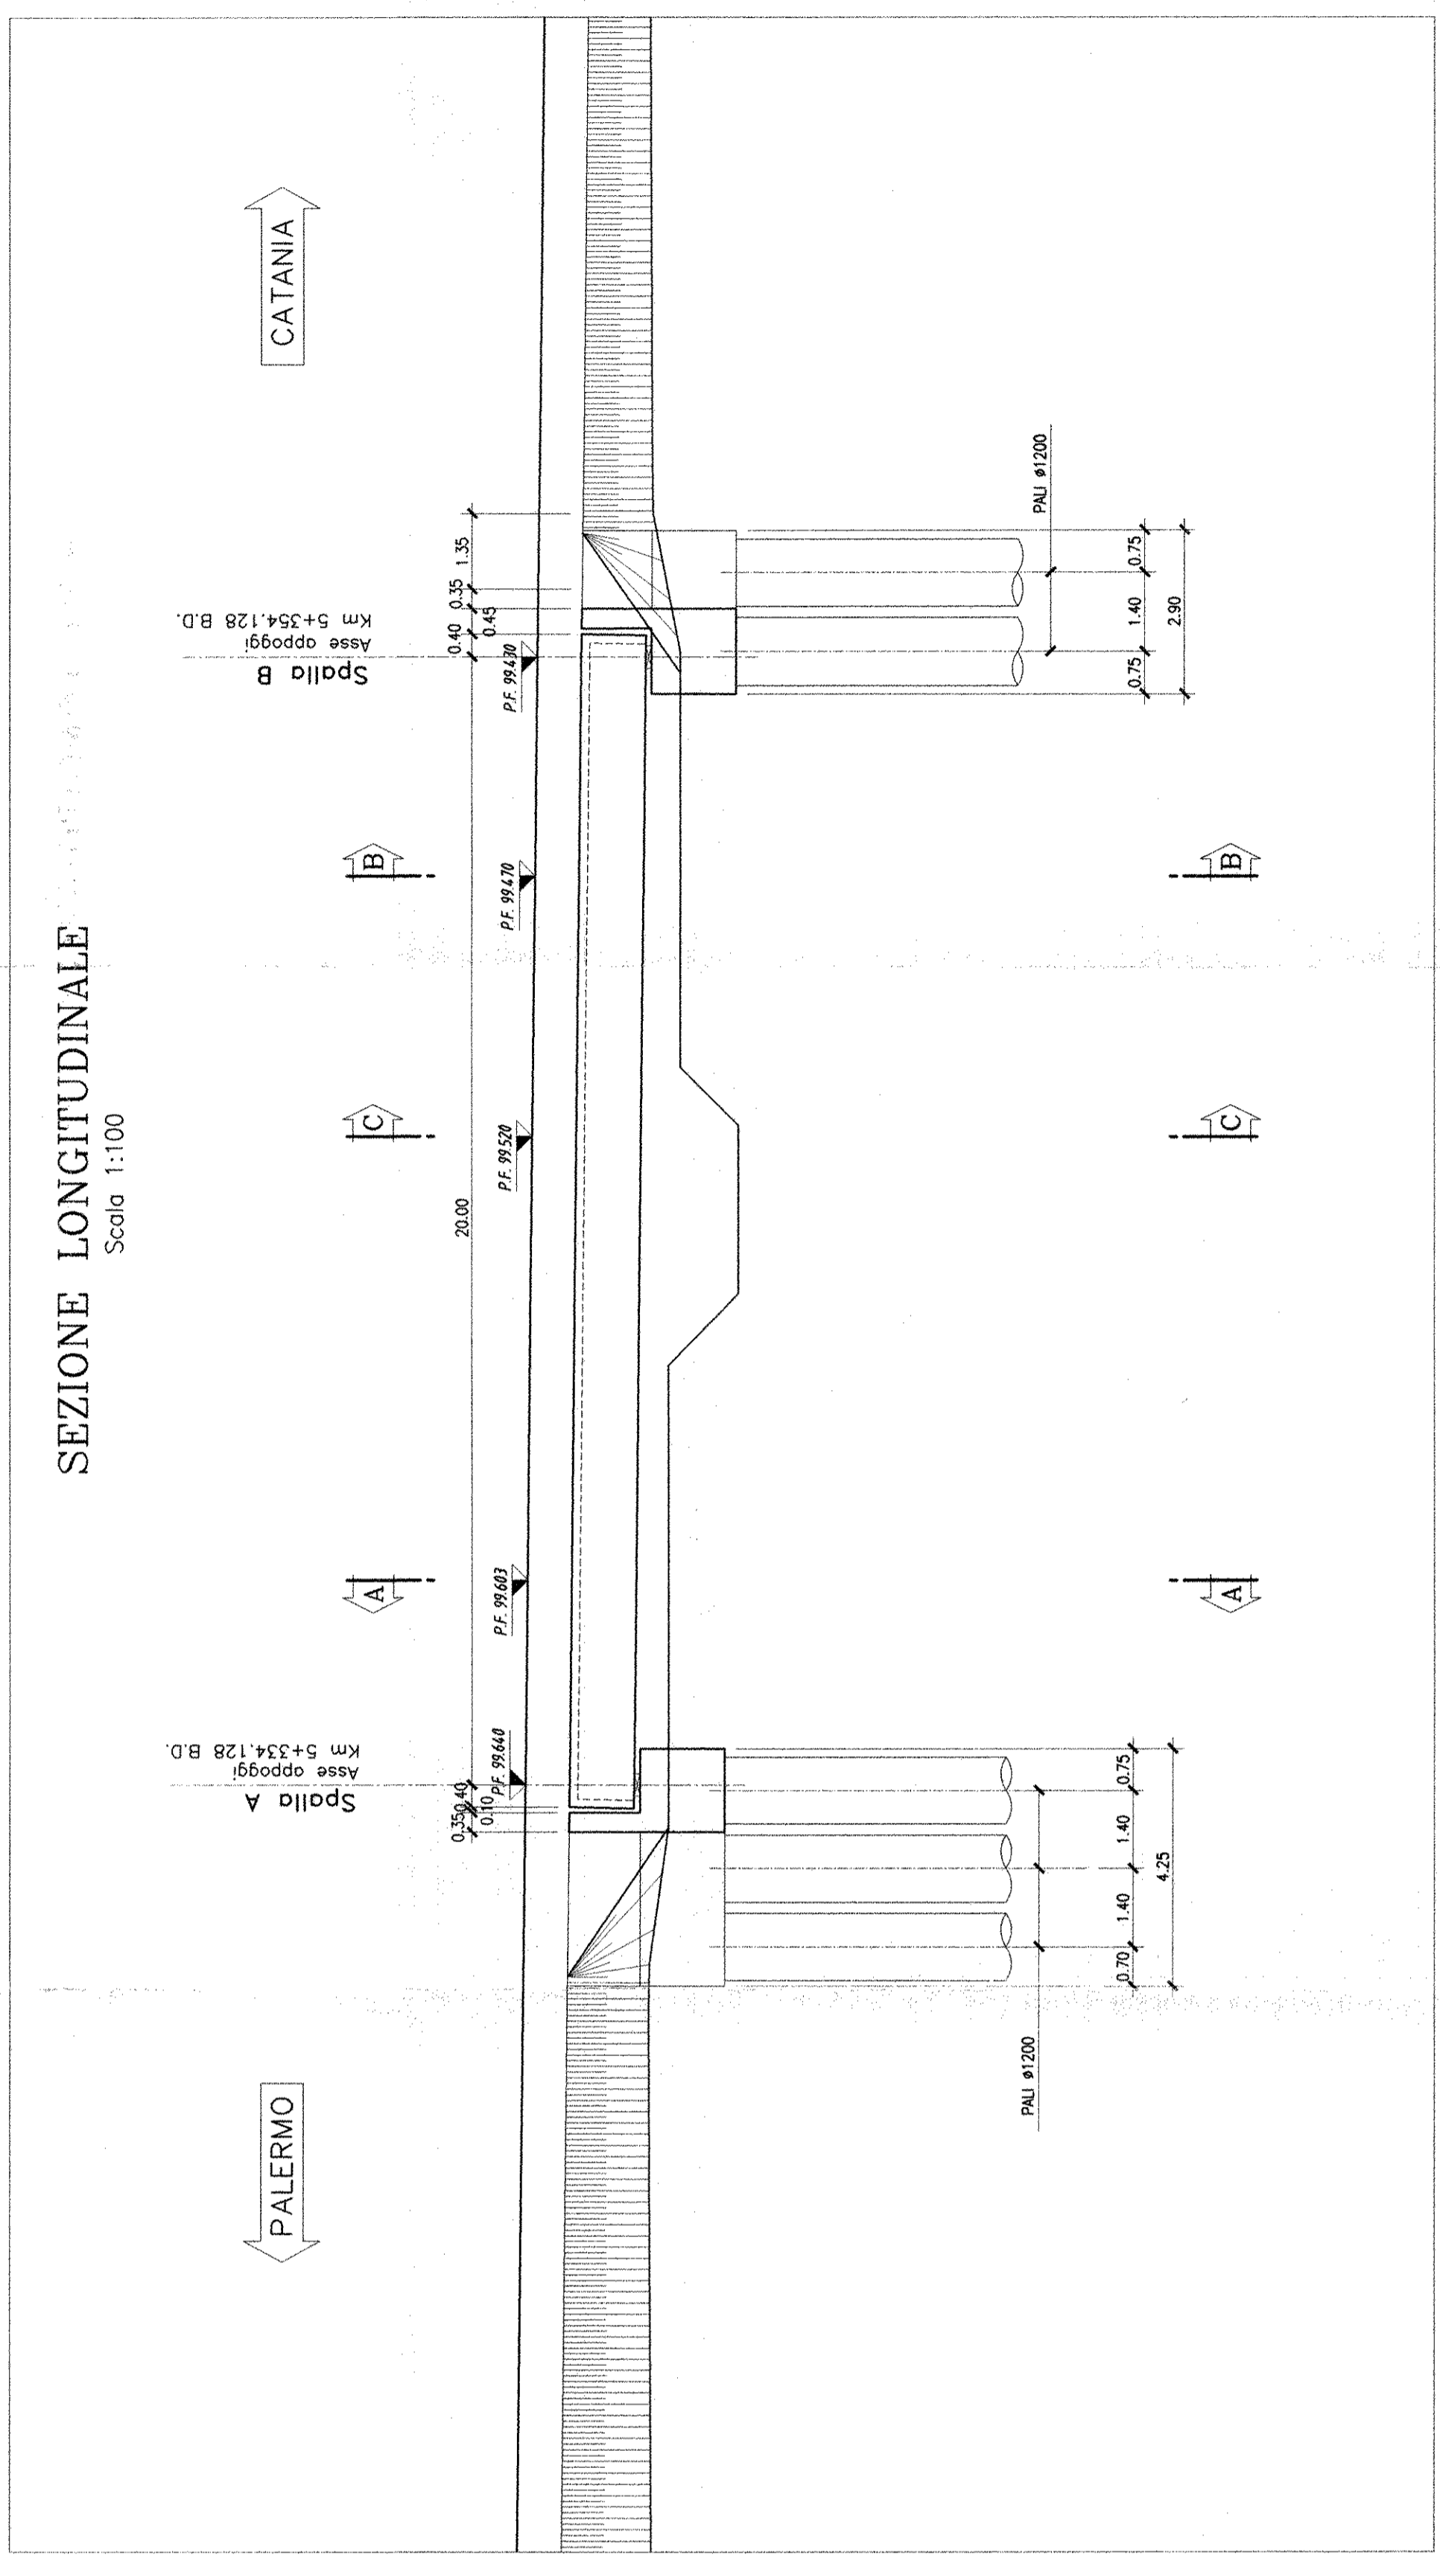

COMITENTE: **RFI** GRUPPO FERROVIARIO ITALIANO
GRUPPO FERROVIE DELLO STATO

PROGETTAZIONE: **ITALFERR** GRUPPO INGEGNERIA

INFRASTRUTTURE FERROVIARIE STRATEGICHE DEFINITE DALLA LEGGE OBIETTIVO N. 443/01

PROGETTO PRELIMINARE

NUOVO COLLEGAMENTO PALERMO - CATANIA
RADDOPPIO DELLA TRATTA BICOCCA-CATANANUOVA

V004 - Ponte travi incorporate L=20,00m progr. km 5+344,128

Plante fondazioni ed impalcati, sezioni longitudinali e trasversali

SCALA: **VARIE**

COMMESSA LOTTO FASE ENTE TIPO DOC. OPERANDISCIPLINA PROGR. REV.

RSJ1 01 R 79 AZ V10400 001 A

FILE: R011512820040001.DWG

