



SEZIONE TIPO IN VIADOTTO IN RETTILINEO scala 1:50

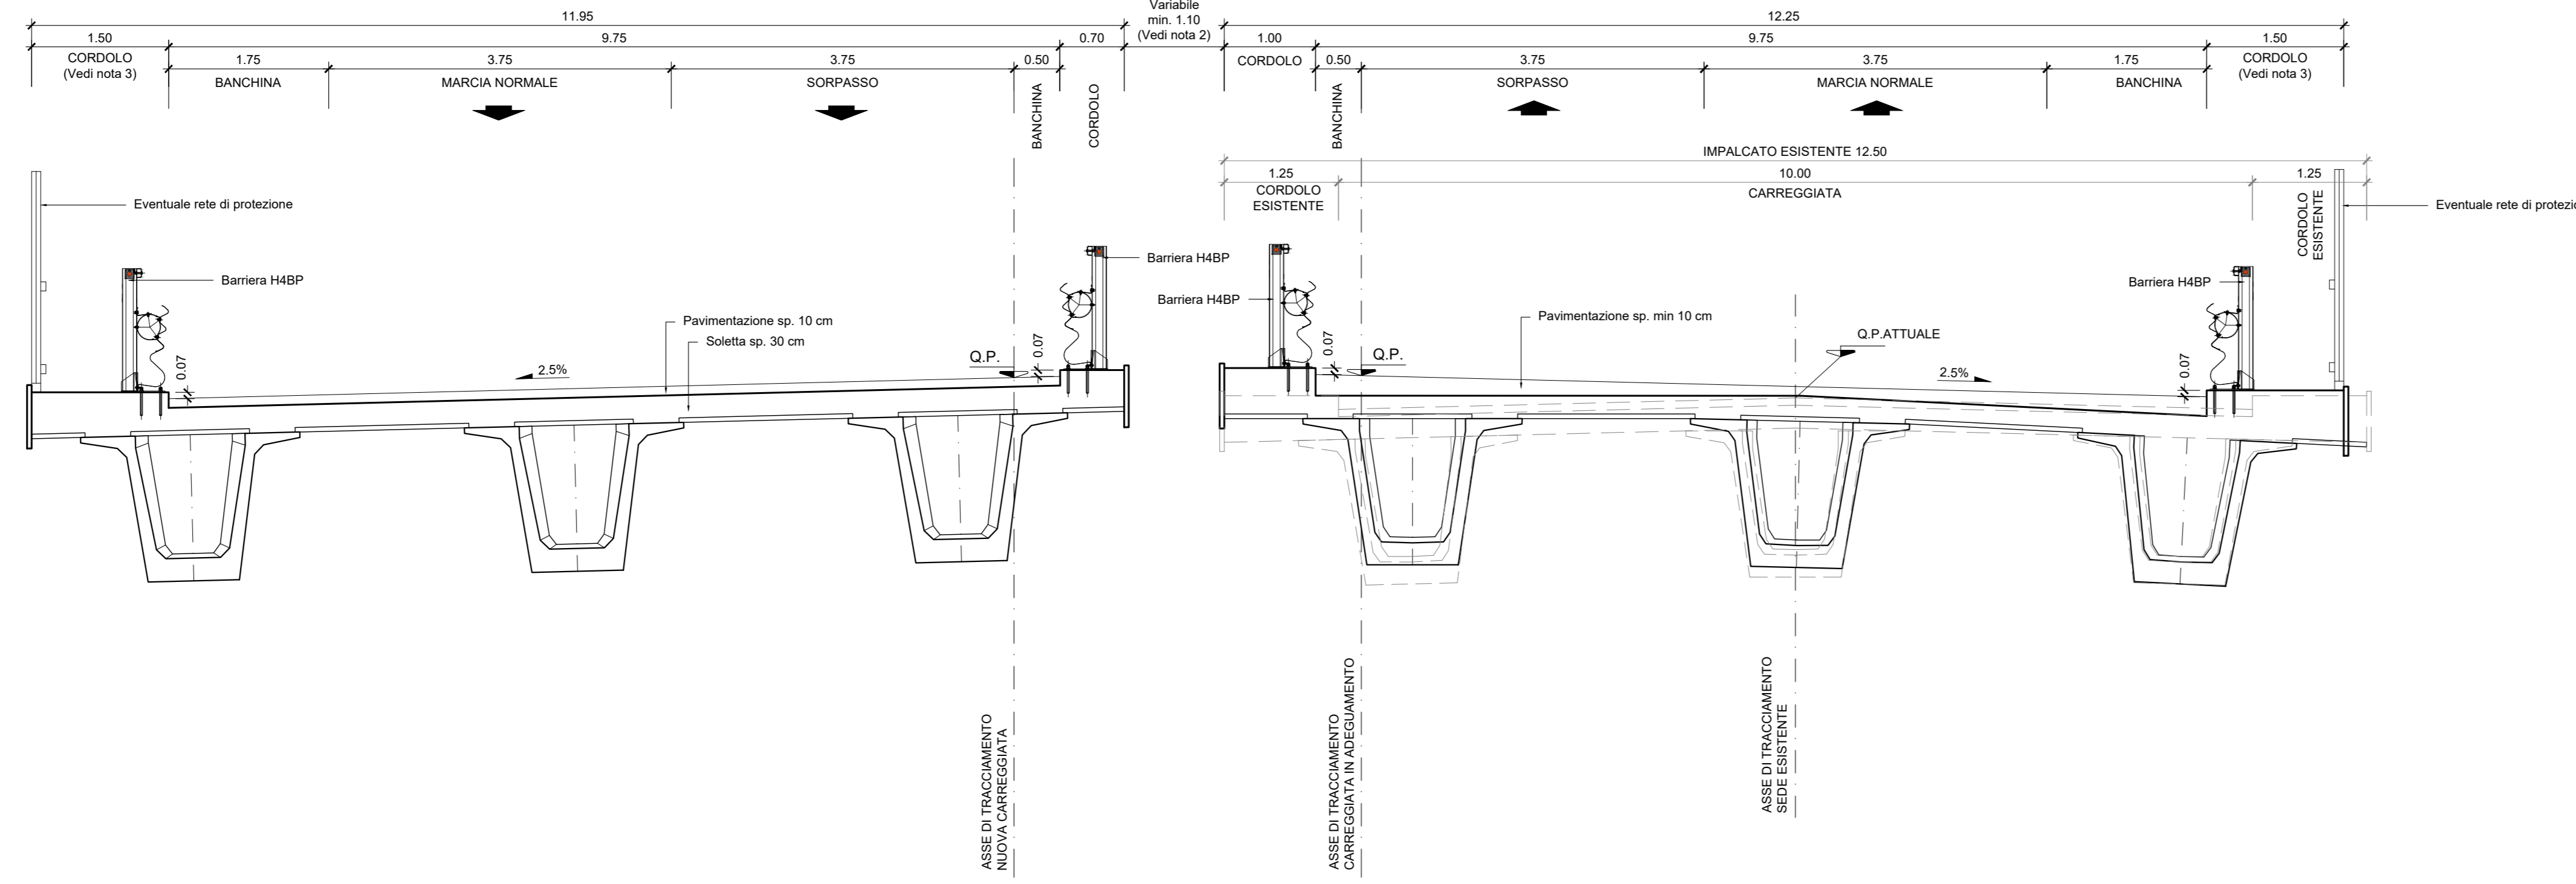


SEZIONE TIPO IN VIADOTTO IN RETTILINEO CON PIAZZOLA DI EMERGENZA scala 1:50

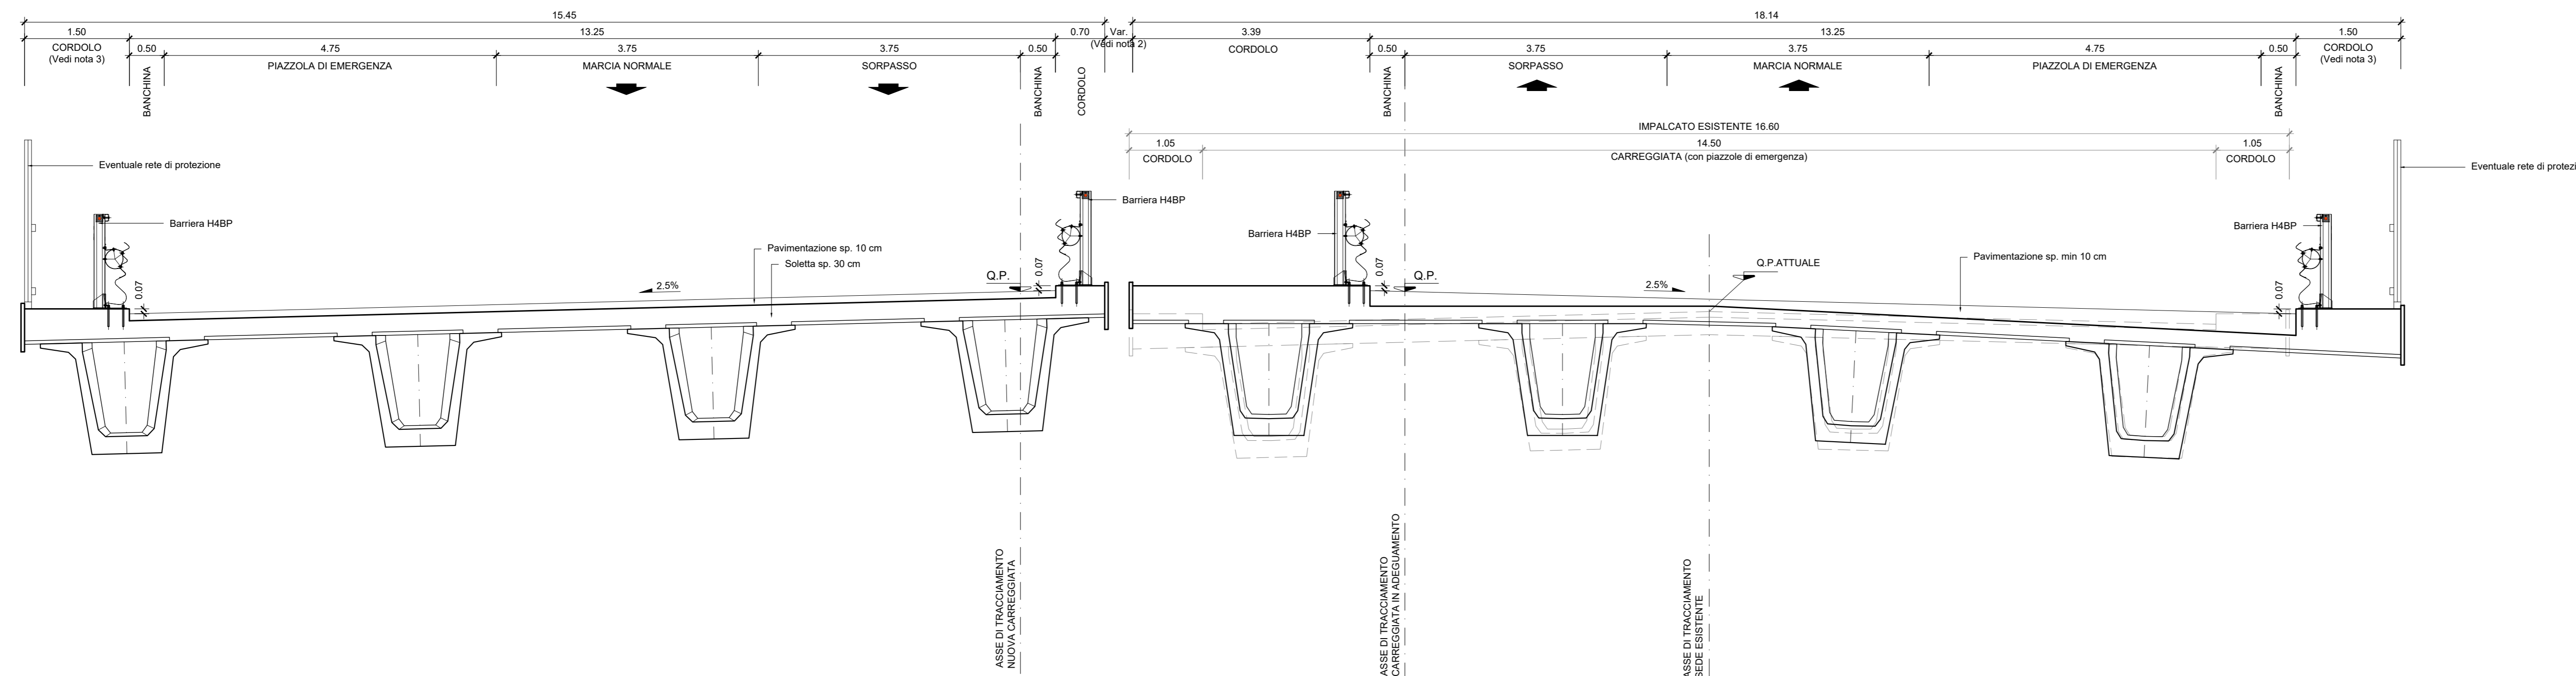

- NOTA:
- 1) Per i dispositivi idraulici di smaltimento delle acque di piattaforma si rimanda alle tavole TO02/D02/DRD01A - TO02/D02/DRD02A - TO02/D02/DRD03A.
 - 2) E' prevista una barriera H4 bordo ponte integrata con rete di protezione per il cordolo interno sia lungo i viadotti che scavalcano infrastrutture (stradali e ferroviarie) esistenti, sia in corrispondenza dei tratti in cui la distanza tra i due cordoli interni è superiore a 2,00 m. Lungo i tratti in cui la distanza tra i due cordoli interni è inferiore o uguale a 2,00 m è prevista la chiusura dello spazio tra gli impalcati con griglia metallica.
 - 3) Il cordolo in destra da 1,50 m è stato adottato al fine di garantire un passaggio pedonale di servizio, collocato oltre la barriera di sicurezza, con accesso protetto, ad utilizzo da parte del personale di servizio proposto alle operazioni di ispezione e manutenzione.

SEZIONE TIPO IN VIADOTTO IN RETTILINEO CON CORSIE DI ACCELERAZIONE/DECELERAZIONE scala 1:50

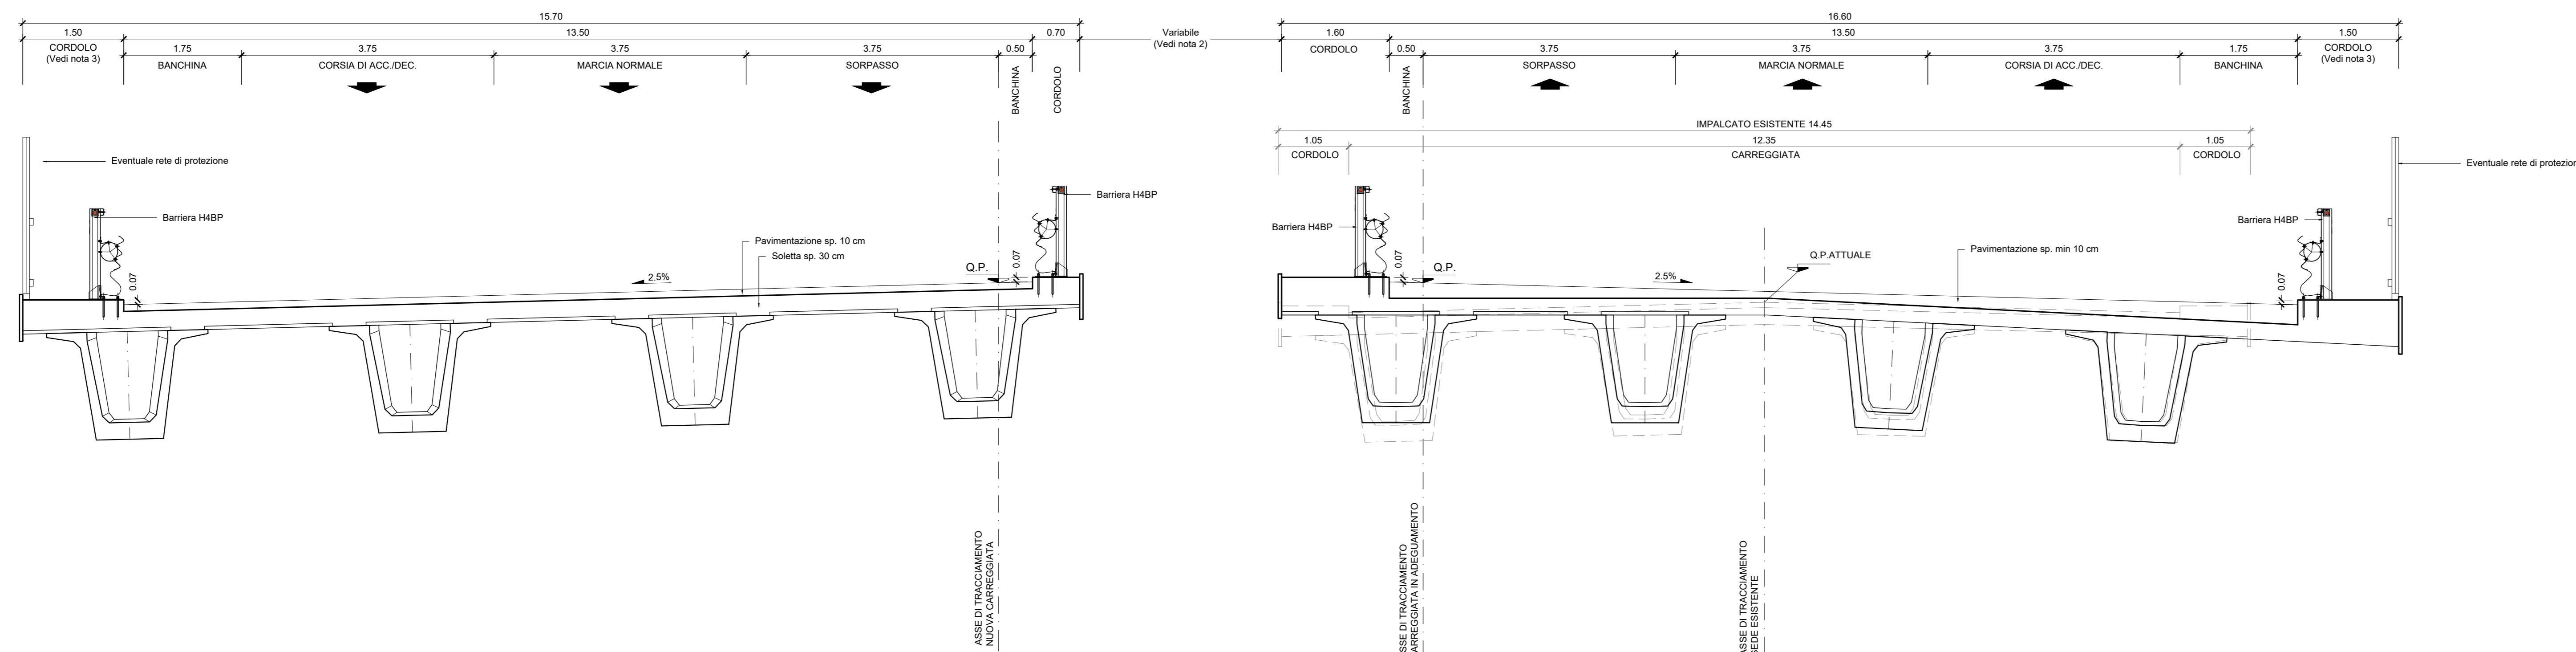

anas Direzione Progettazione e Realizzazione Lavori

S.S. 268 "DEL VESUVIO"
RADDOPPIO DA DUE A QUATTRO CORSIE DELLA STATALE
dal Km 19+550 al Km 29+300
IN CORRISPONDENZA DELLO SVINCOLO DI ANGRI
2° Lotto, dal Km 23+100 al Km 29+300

PROGETTO DEFINITIVO cod NA235

PROGETTAZIONE: R.T.I.: PROGER S.p.A. (capogruppo mandataria)
PROGIN S.p.A. - INTEGRA CONSORZIO STABILE
IDROESSE Engineering S.r.l. - Prometeoengineering.it S.r.l. - ART S.r.l.

RESPONSABILE INTEGRAZIONE PRESTAZIONI SPECIALISTICHE: Prof. Ing. Antonio GRIMALDI (Proger S.p.A.)	CAPOGRUPPO MANDATARIA: PROGER Direttore Tecnico: Dott. Ing. Stefano PALLAVICINI
GEOLOGO: Dott. Geol. Noemio GIOSAFATTE (Prometeoengineering.it S.r.l.)	MANDANT: INTEGRA Direttore Tecnico: Prof. Ing. Leonardo INFANTE
COORDINATORE PER LA SICUREZZA IN FASE DI PROGETTAZIONE: Dott. Ing. Nicola SCIARRA (Proger S.p.A.)	PROGETTO MANAGER: Dott. Ing. Carlo LISTORTI (Proger S.p.A.)
ISTITUTO RESPONSABILE DEL PROCEDIMENTO: Dott. Ing. Domenico PIETRAPERTOSA	ART: Direttore Tecnico: Dott. Ing. Ivo FRESIA

PROGETTO STRADALE
SEZIONI TIPOLOGICHE E PARTICOLARI COSTRUTTIVI
Sezione tipo in corrispondenza di viadotti in rettilineo

CODICE PROGETTO	NOME FILE	REVISIONE	SCALA:
DPNA0235	TO2PSOTRST03_B	B	1:50
PROGETTO	LIV. PROG.	CODICE ELAB.	
DPNA0235	D	TO2PS00TRAST03	
A	Emissione a seguito istruttoria ANAS	Maggio 2021	L.Morici R.Vicotto A.Grimadi
B	Emissione definitiva	15/07/2020	C. Di Serio L.Linfante A.Grimadi
REV.	DESCRIZIONE	DATA	REDATTO VERIFICATO APPROVATO