

LEGENDA

CAMPAGNA INDAGINI - 1986

Sond. 01 Sondaggio a carotaggio continuo

INDAGINI ESEGUITE DI PRIMA FASE - 2019

S13 Sondaggio a carotaggio continuo


S01-DH Sondaggio a carotaggio continuo con Down Hole

S13-PZ Sondaggio a carotaggio continuo con Piezometro

Pz01 Pozzetto esplorativo

CPTU01 Prova penetrometrica statica con piezocono

DPSH01 Prova penetrometrica statica con piezocono

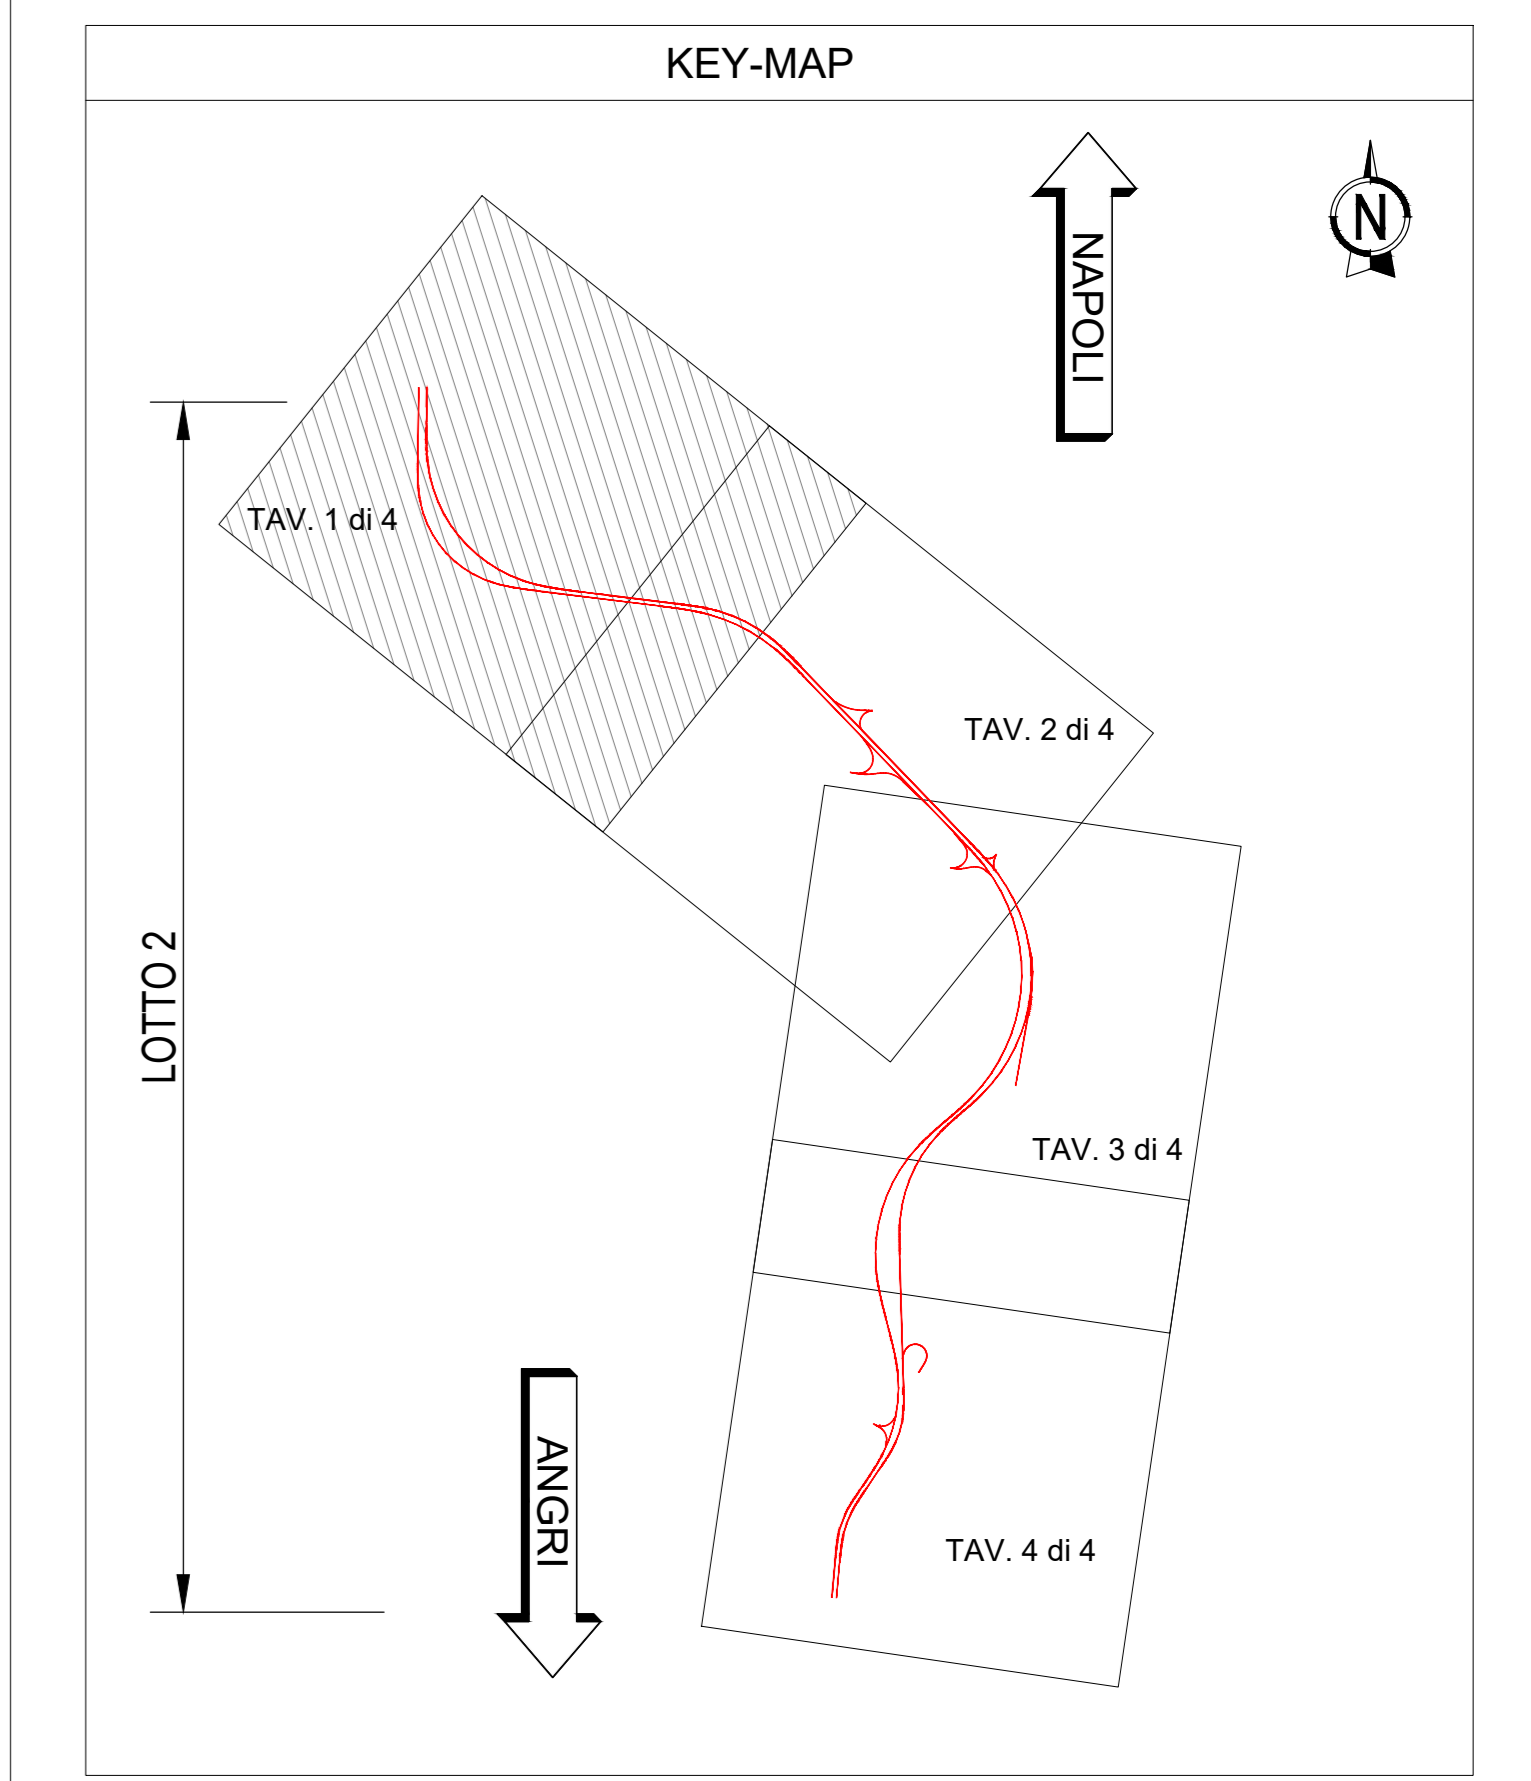

anas Direzione Progettazione e Realizzazione Lavori

S.S. 268 "DEL VESUVIO"
 RADDOPPIO DA DUE A QUATTRO CORSIE DELLA STATALE
 dal Km 19+550 al Km 29+300
 IN CORRISPONDENZA DELLO SVINCOLO DI ANGRÌ

2° Lotto, dal Km 23+100 al Km 29+300

PROGETTO DEFINITIVO COD. NA235

PROGETTAZIONE: R.T.I.: PROGER S.p.A. (capogruppo mandataria)
 PROGIN S.p.A. - INTEGRA CONSORZIO STABILE
 IDROESSE Engineering S.r.l. - Prometeoengineering.it S.r.l. - ART S.r.l.

RESPONSABILE INTEGRAZIONE PRESTAZIONI SPECIALISTICHE:
 Prof. Ing. Antonio GRIMALDI (Proger S.p.A.)

CAPOGRUPPO MANDATARIA:
PROGER Direttore Tecnico: Dott. Ing. Stefano PALLAVICINI

GEOLOGO:
 Dott. Geol. Giuseppina NOCERNO (Prometeoengineering.it S.r.l.)

MANDANTE:
INTEGRA Direttore Tecnico: Prof. Ing. Franco BRAGA

COORDINATORE PER LA SICUREZZA IN FASE DI PROGETTAZIONE:
 Dott. Ing. Nicola SCIARRA (Proger S.p.A.)

PROJECT MANAGER DELL'RTI:
 Dott. Ing. Carlo LISTORTI (Proger S.p.A.)

PROGETTO:
PROGIN Direttore Tecnico: Dott. Ing. Lorenzo INFANTE
INTEGRA Direttore Tecnico: Prof. Ing. Franco BRAGA

PROGETTO:
PROGIN Direttore Tecnico: Dott. Ing. Alberto CECCHINI
INTEGRA Direttore Tecnico: Dott. Ing. Alessandro FOCARACCI

VISTO RESPONSABILE DEL PROCEDIMENTO:
 Dott. Ing. Antonio SCALAMANDRÈ

CAPOGRUPPO MANDATARIA:
ART Direttore Tecnico: Dott. Ing. Ivo FRESIA

**STUDI GENERALI
 GEOLOGIA, IDROGEOLOGIA E GEOTECNICA**
 Planimetria ubicazione indagini di Prima Fase - Tav 1 di 4

CODICE PROGETTO	NOME FILE	REVISIONE	SCALA
DPNA02/3/5	TO25G00GETPU01_A.dwg	A	1:2000
PROGETTO:	LAB.	ELAB.	
DPNA02/3/5	D	19	
		T02SG00GETPU01	

REV.	DESCRIZIONE	DATA	REDATTO	VERIFICATO	APPROVATO
A	Emissione	15/07/2020	D. Sisto	M. Tassi	F. Caracci