



LEGENDA

CAMPAGNA INDAGINI - 1986

Sond. 01 Sondaggio a carotaggio continuo

INDAGINI ESEGUITE DI PRIMA FASE - 2019

S13 Sondaggio a carotaggio continuo

S01-DH Sondaggio a carotaggio continuo con Down Hole

S13-PZ Sondaggio a carotaggio continuo con Piezometro

Pz01 Pozzetto esplorativo

CPTU01 Prova penetrometrica statica con piezocono

DPSH01 Prova penetrometrica statica con piezocono

INDAGINI GEOGNOSTICHE E SISMICHE - 2021

Sn Sondaggio a carotaggio continuo

Sn-DH Sondaggio a carotaggio continuo con Down Hole

Sn-PZ Sondaggio a carotaggio continuo con Piezometro


CPTUn Prova CPTu e DPSH

DMTn Prova Dilatometro Marchetti

SRn Prova Sismica a Rifrazione

Stesa Sismica Inizio

Stesa Sismica Fine

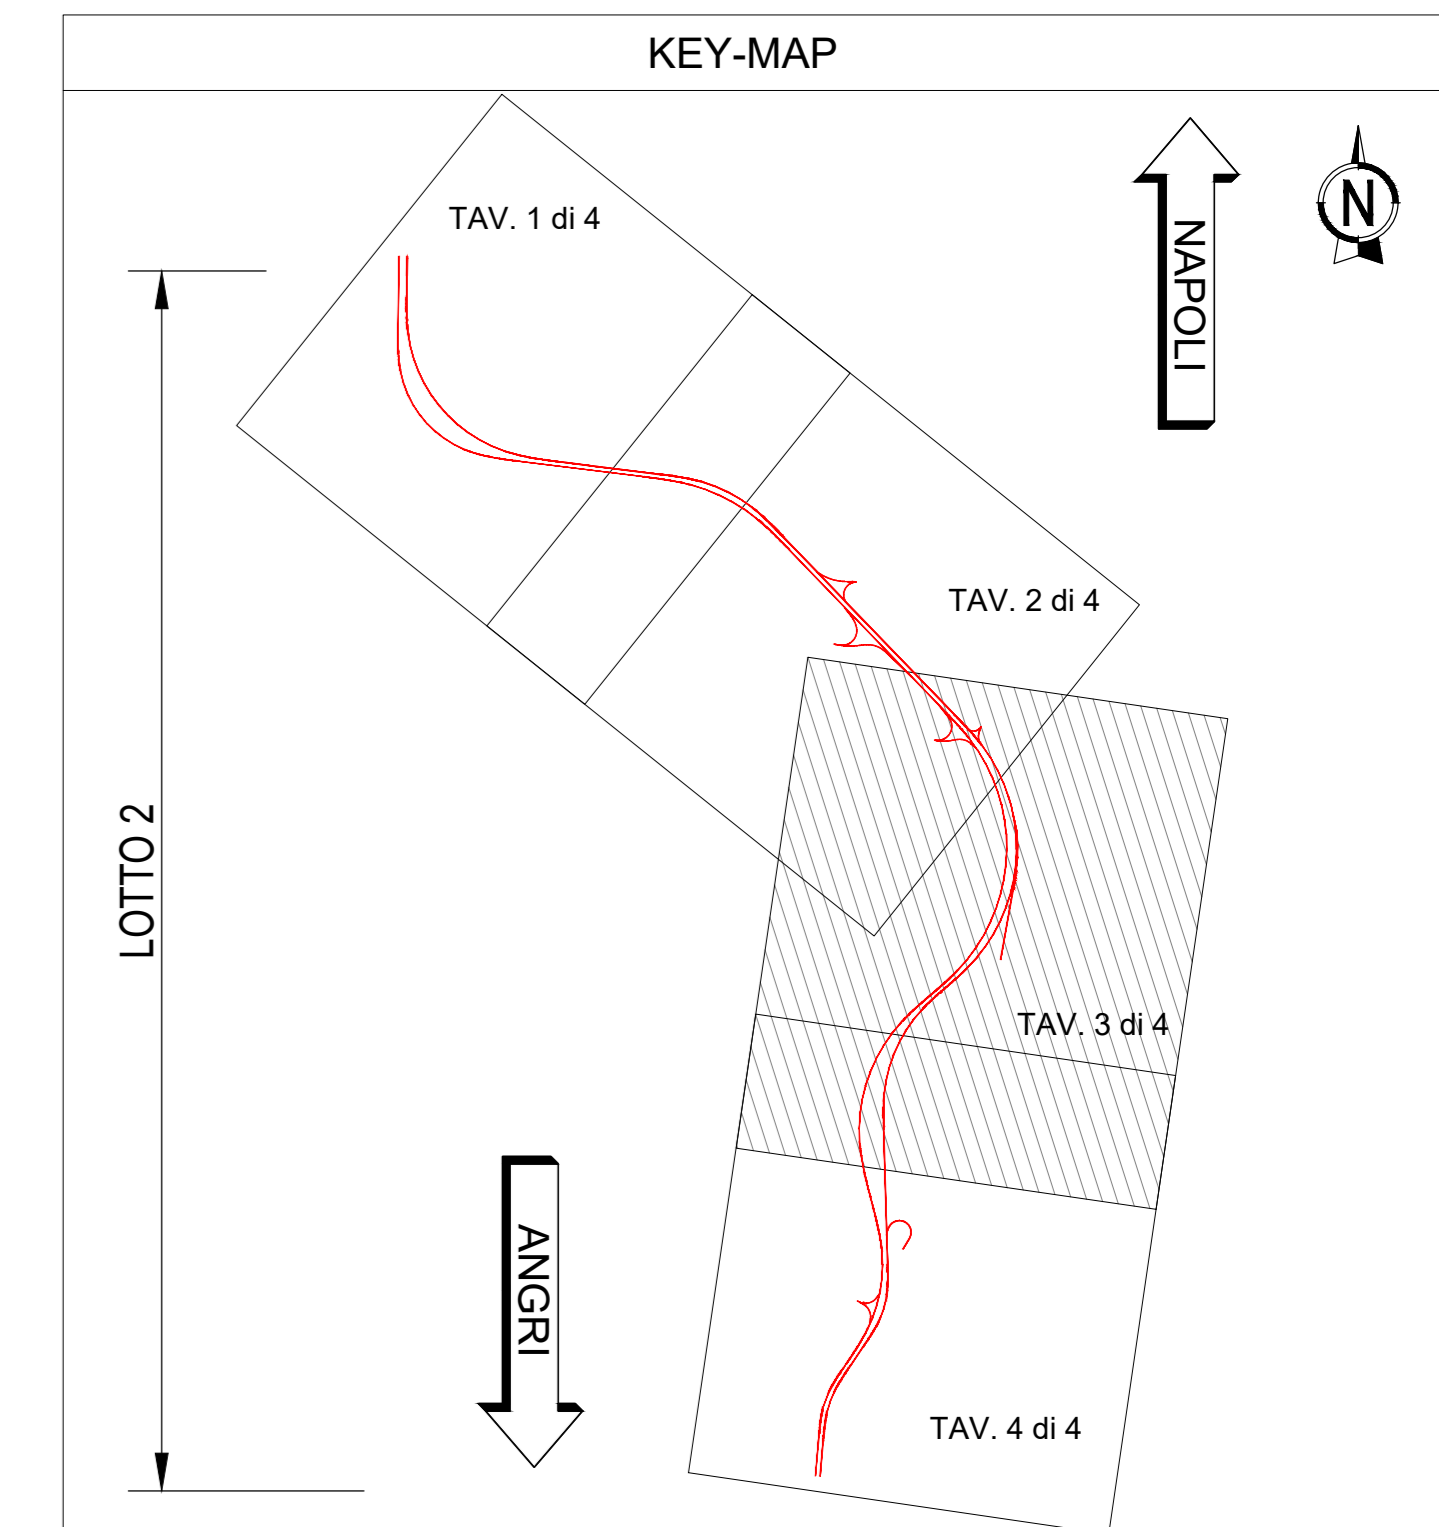

Direzione Progettazione e Realizzazione Lavori

S.S. 268 "DEL VESUVIO"
RADDOPPIO DA DUE A QUATTRO CORSIE DELLA STATALE
dal Km 19+550 al Km 29+300
IN CORRISPONDENZA DELLO SVINCOLO DI ANGRI
2° Lotto, dal Km 23+100 al Km 29+300

cod. NA235

PROGETTO DEFINITIVO

PROGETTAZIONE: R.T.I.: PROGER S.p.A. (capogruppo mandataria)
 PROGIN S.p.A. - INTEGRA CONSORZIO STABILE
 IDROESSE Engineering S.r.l. - Prometeoengineering.it S.r.l. - ART S.r.l.

RESPONSABILE INTEGRAZIONI PRESTAZIONI SPECIALISTICHE: Prof. Ing. Antonio GRIMALDI (Proger S.p.A.)

CAPOGRUPPO MANDATARIA: **PROGER** Direttore Tecnico: Dott. Ing. Stefano PALLAVICINI

GEOLOGO: Dott. Geol. Nazario GIOSEFATTE (Prometeoengineering.it S.r.l.)

MANDANT: **INTEGRA** Direttore Tecnico: Prof. Ing. Franco BRAGA

COORDINATORE PER LA SICUREZZA IN FASE DI PROGETTAZIONE: Dott. Ing. Nicola SCIARRA (Proger S.p.A.)

PROJECT MANAGER DELL'R.T.I.: Dott. Ing. Carlo LISTORTI (Proger S.p.A.)

VISTO RESPONSABILE DEL PROCEDIMENTO: Dott. Ing. Domenico PIETRAPERTOSA

STUDI GENERALI
GEOLOGIA, IDROGEOLOGIA E GEOTECNICA
 Planimetria ubicazione indagini di Seconda Fase - Tav 3 di 4

CODICE PROGETTO	NOME FILE	REVISIONE	SCALA
DPNA0235	T02S00GETPU07_B	B	1:2000
PROGETTO	LIV. PROG.		
DPNA0235	D 19		
	CODICE ELAB.		
	T02S00GETPU07		

REV.	DESCRIZIONE	DATA	REDATTO	VERIFICATO	APPROVATO
B	Revisione per scheda di merito del 29/09/2020	02/09/2021	Pungolo	Salcuni	Focarecci
A	Emissione	15/07/2020	Di Sivo	Motzoi	Focarecci