



PLANIMETRIA STATO DI FATTO CON RILIEVO TOPO-BATIMETRICO

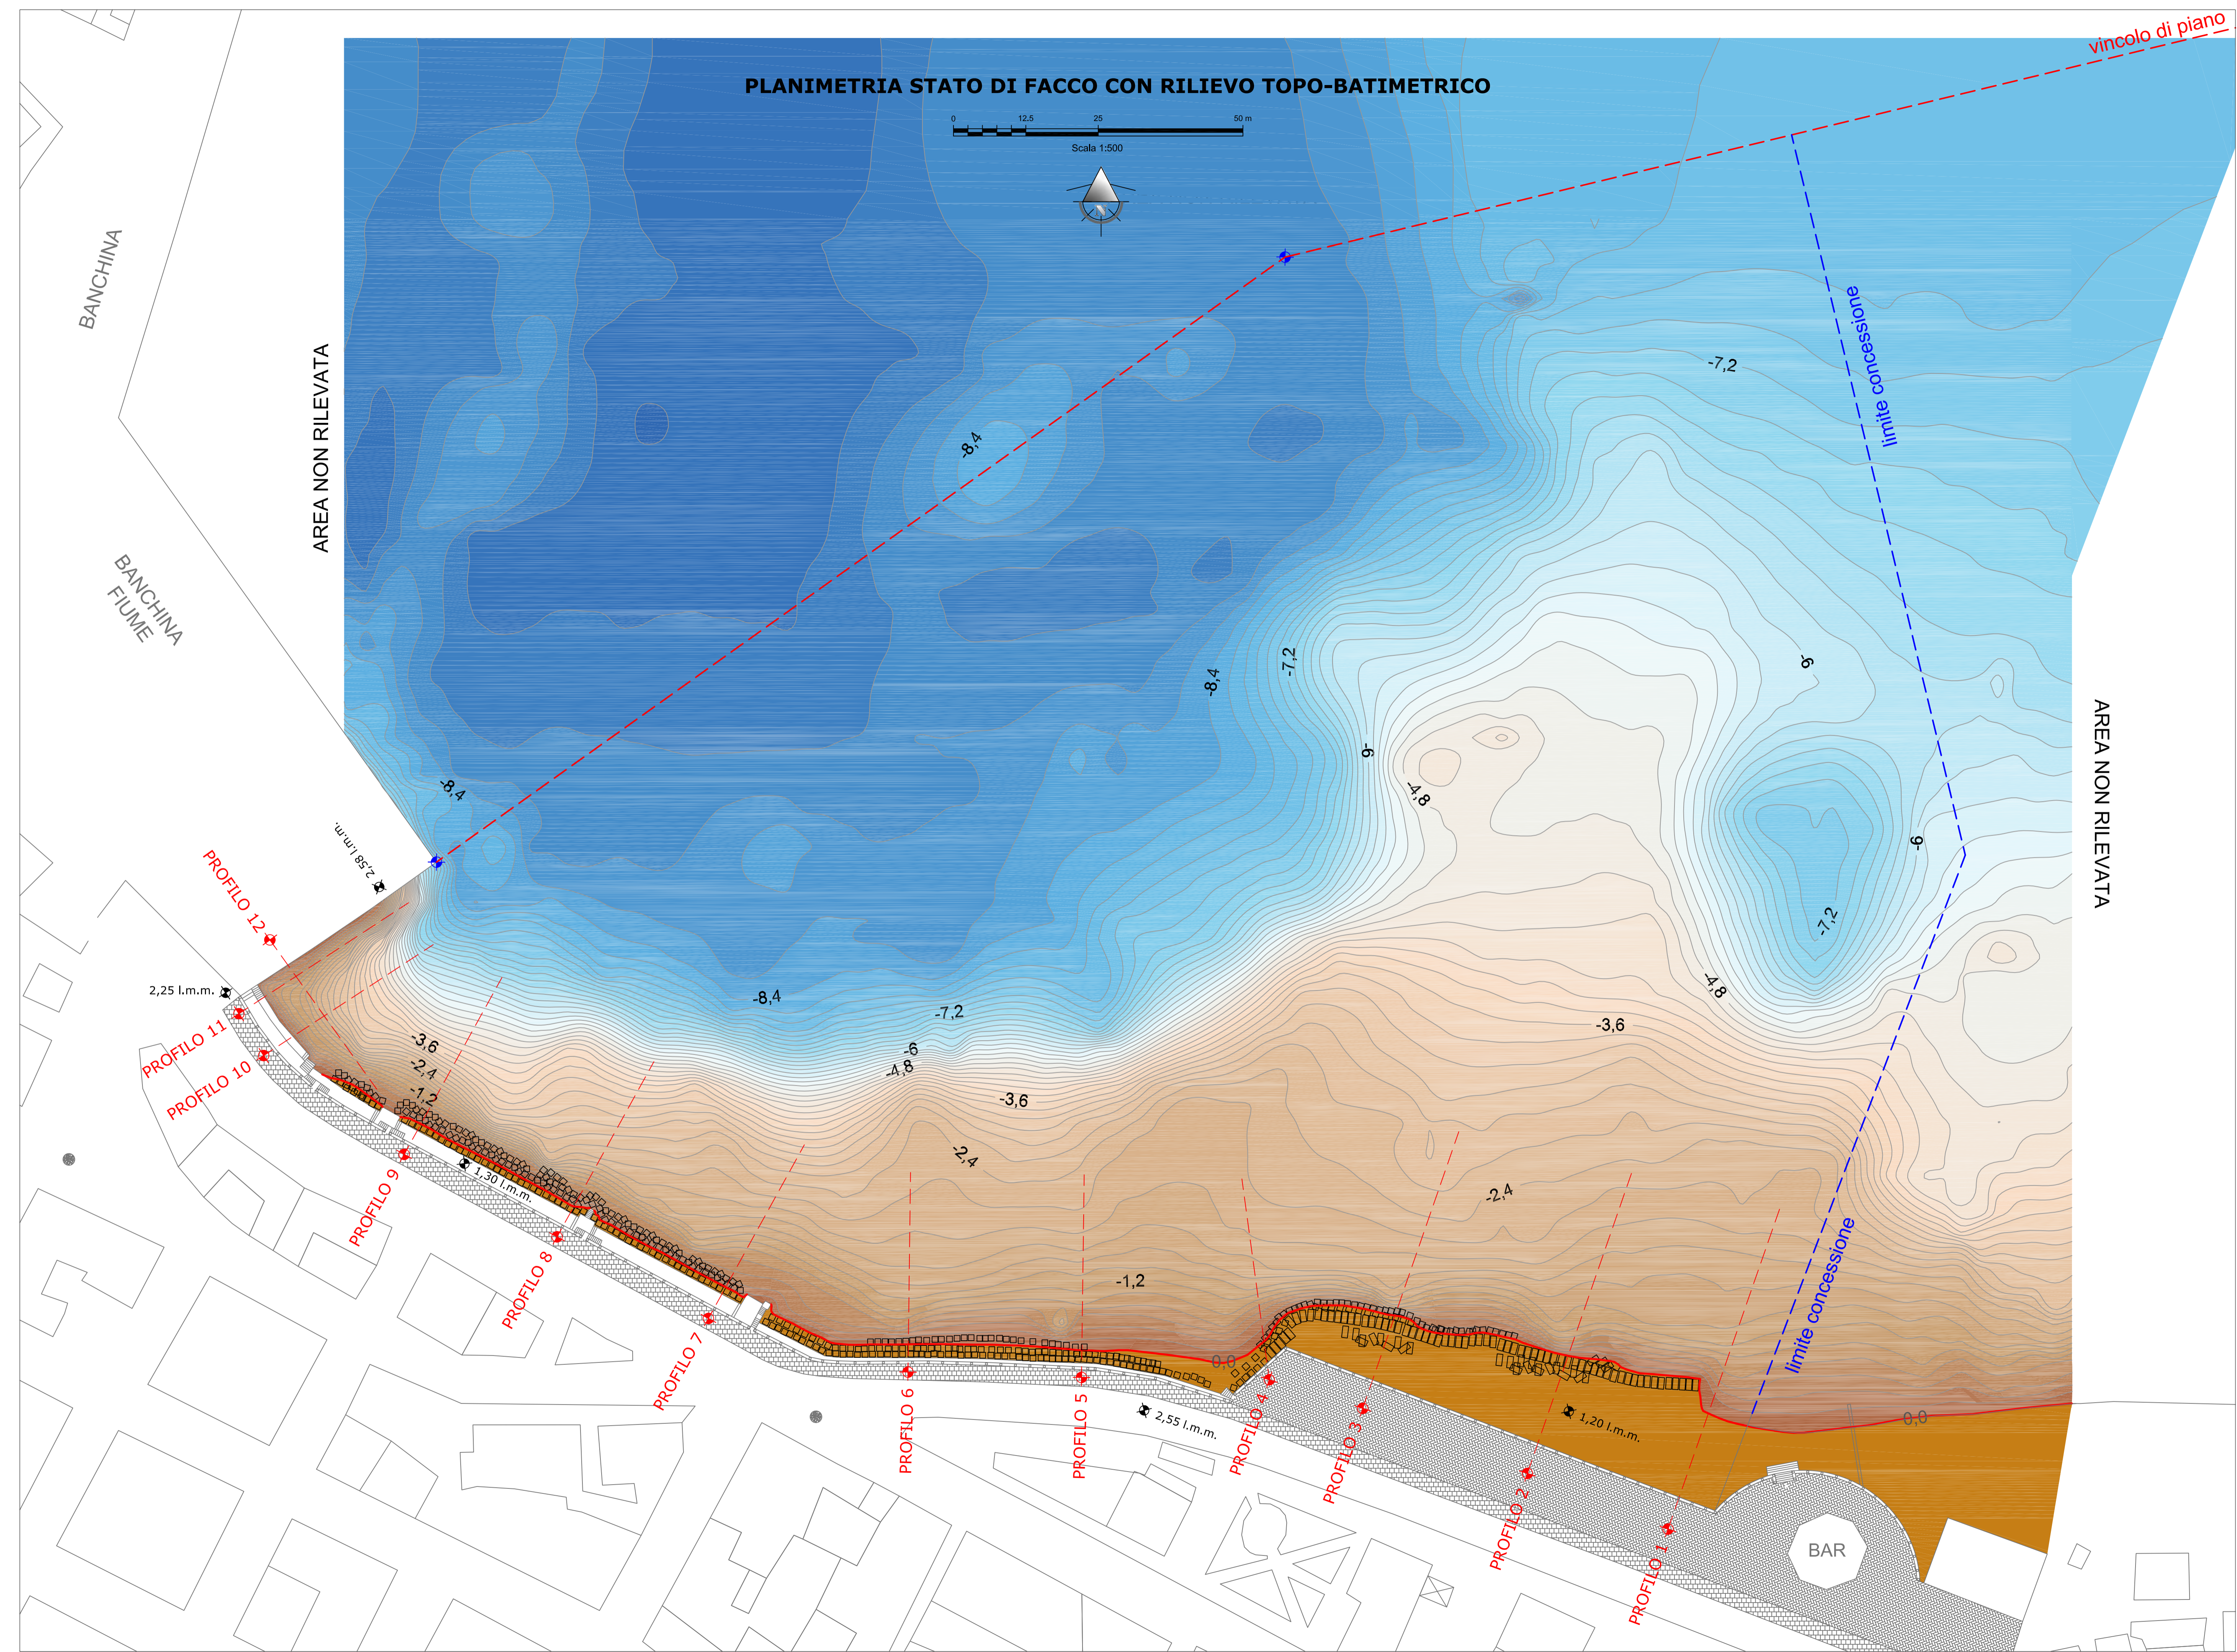

Coordinate WGS 84 dei Caposaldi			
	Nord	Est	H ortometrica
15-VI-01	4.286.518,093 m	597.759,732 m	4,32 m

- DATI DI RIFERIMENTO:
- rilievo topo-batimetrico eseguito in data 15 ottobre 2014;
 - condizioni meteomarine buone (mare calmo);
 - copertura satellitare eccellente;
 - georeferenziazione avvenuta mediante triangolazione tra i capisaldi appartenenti alla rete geodetica IGM95 (Zambrone 241601 e Pizzo Calabro 241801) oltre al caposaldo della rete pubblica Smartnet Italy RTK TROP (Tropea);
 - ricevitore e base GPS Trimble R6 in Tecnologia Trimble R-Track per il supporto completo della tecnologia GNSS (Global Navigation Satellite System), ricevitore multi-canale e multi-frequenza, supporta sia i segnali del GPS che i segnali L1/L2 GLONASS;
 - ecoscandaglio SonarMite digitale singola frequenza con porta Bluetooth con Trasduttore attivo 200KHz 10°.

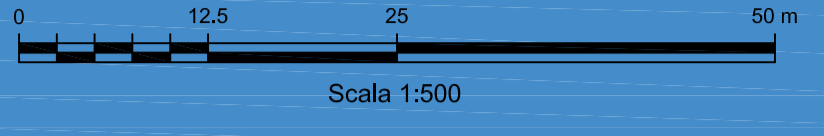

Porto Turistico "Marina Resort"

PROGETTO DEFINITIVO

Elaborato:	PLANIMETRIA STATO DI FATTO CON RILIEVO TOPO-BATIMETRICO	Tav.	T4
			Scala: 1:500

I progettisti:
 Ing. Gianluca CANTISANI
 Ing. Alberto BORSANI

Data:	Febbraio 2015	Revisori:			
-------	---------------	-----------	--	--	--