




PIANTA FONDAZIONI
Scala 1:200

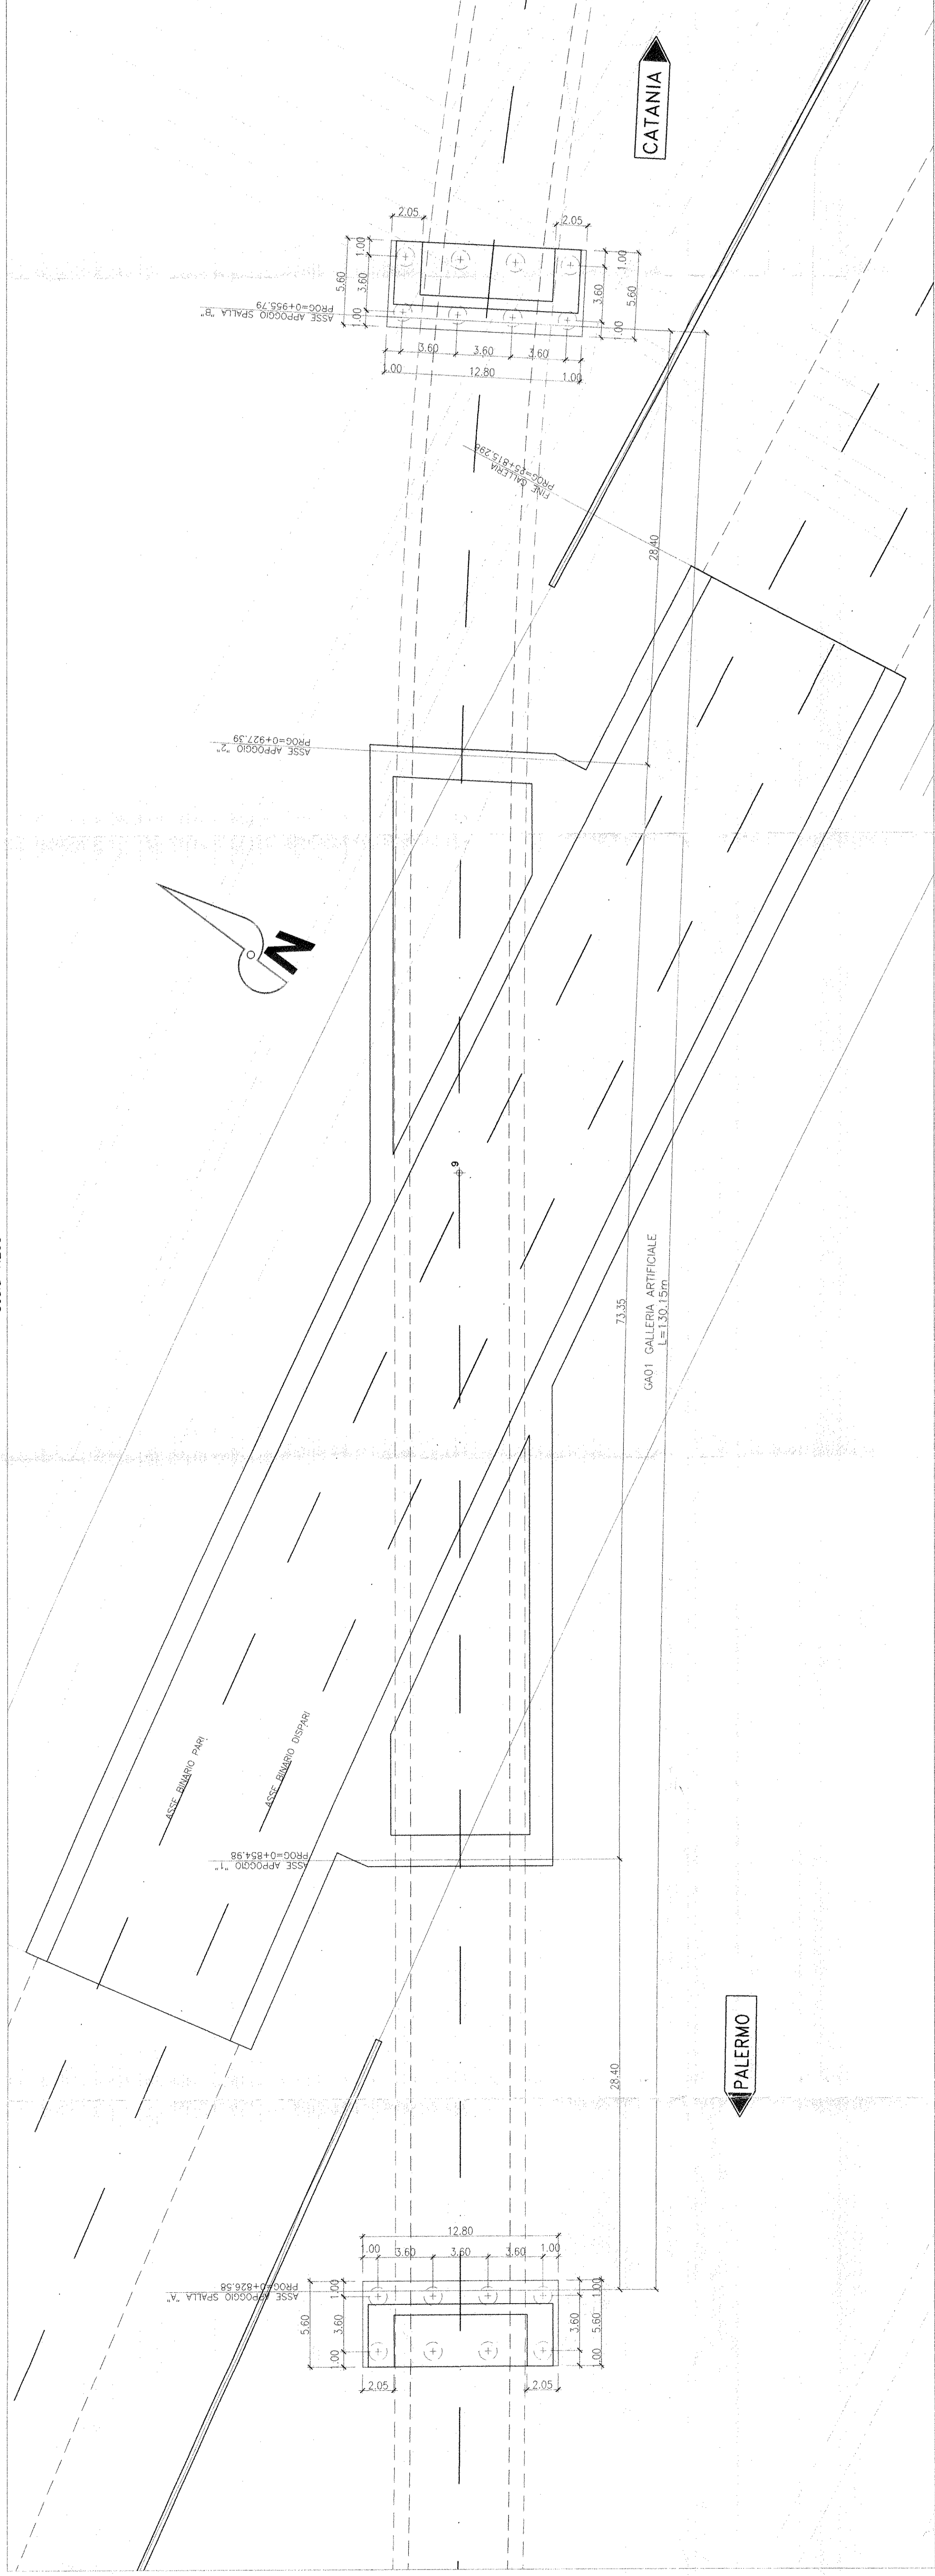


PIANTA IMPALCATO
Scala 1:200

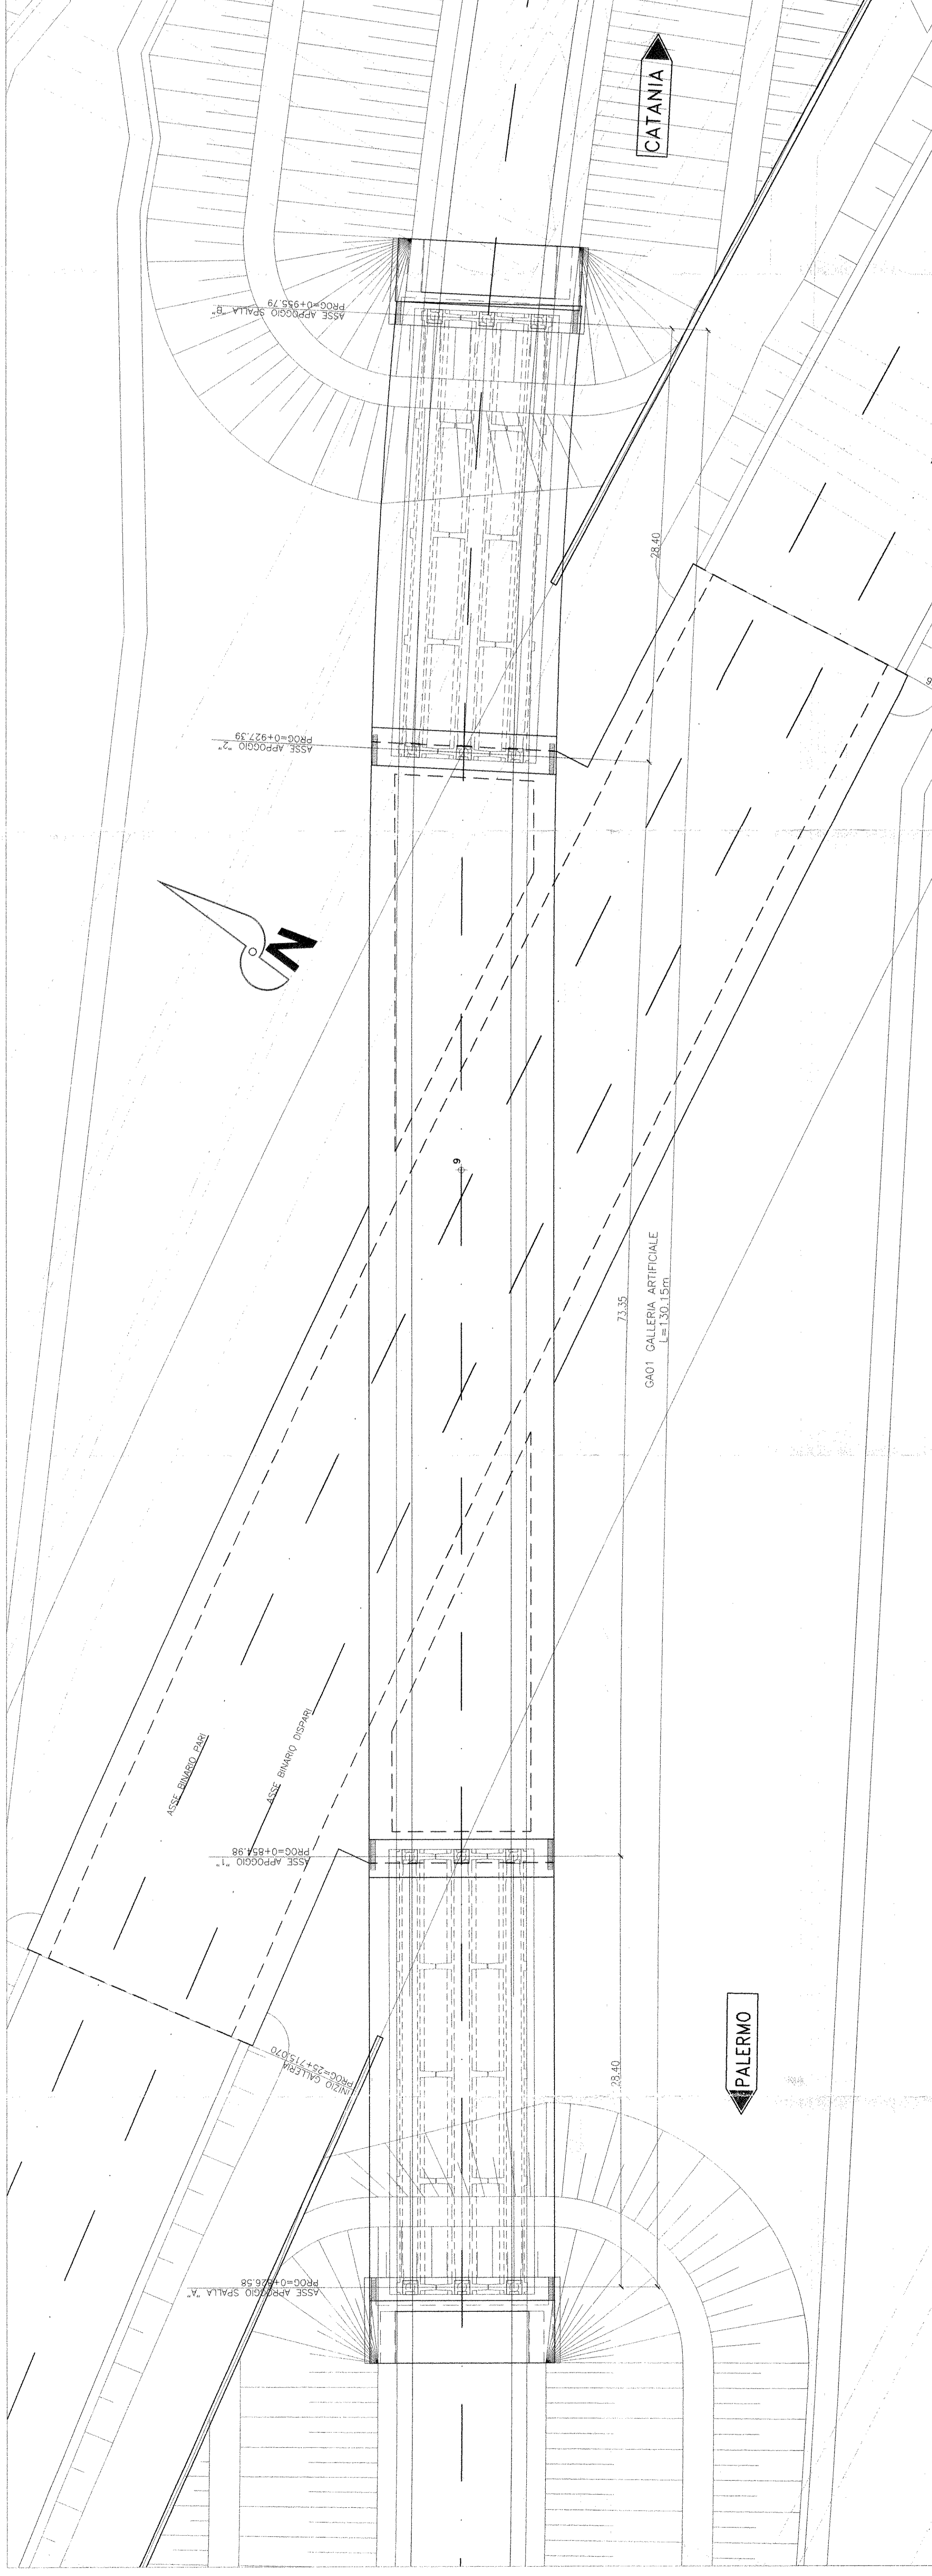


PROFILO LONGITUDINALE
Scala 1:200

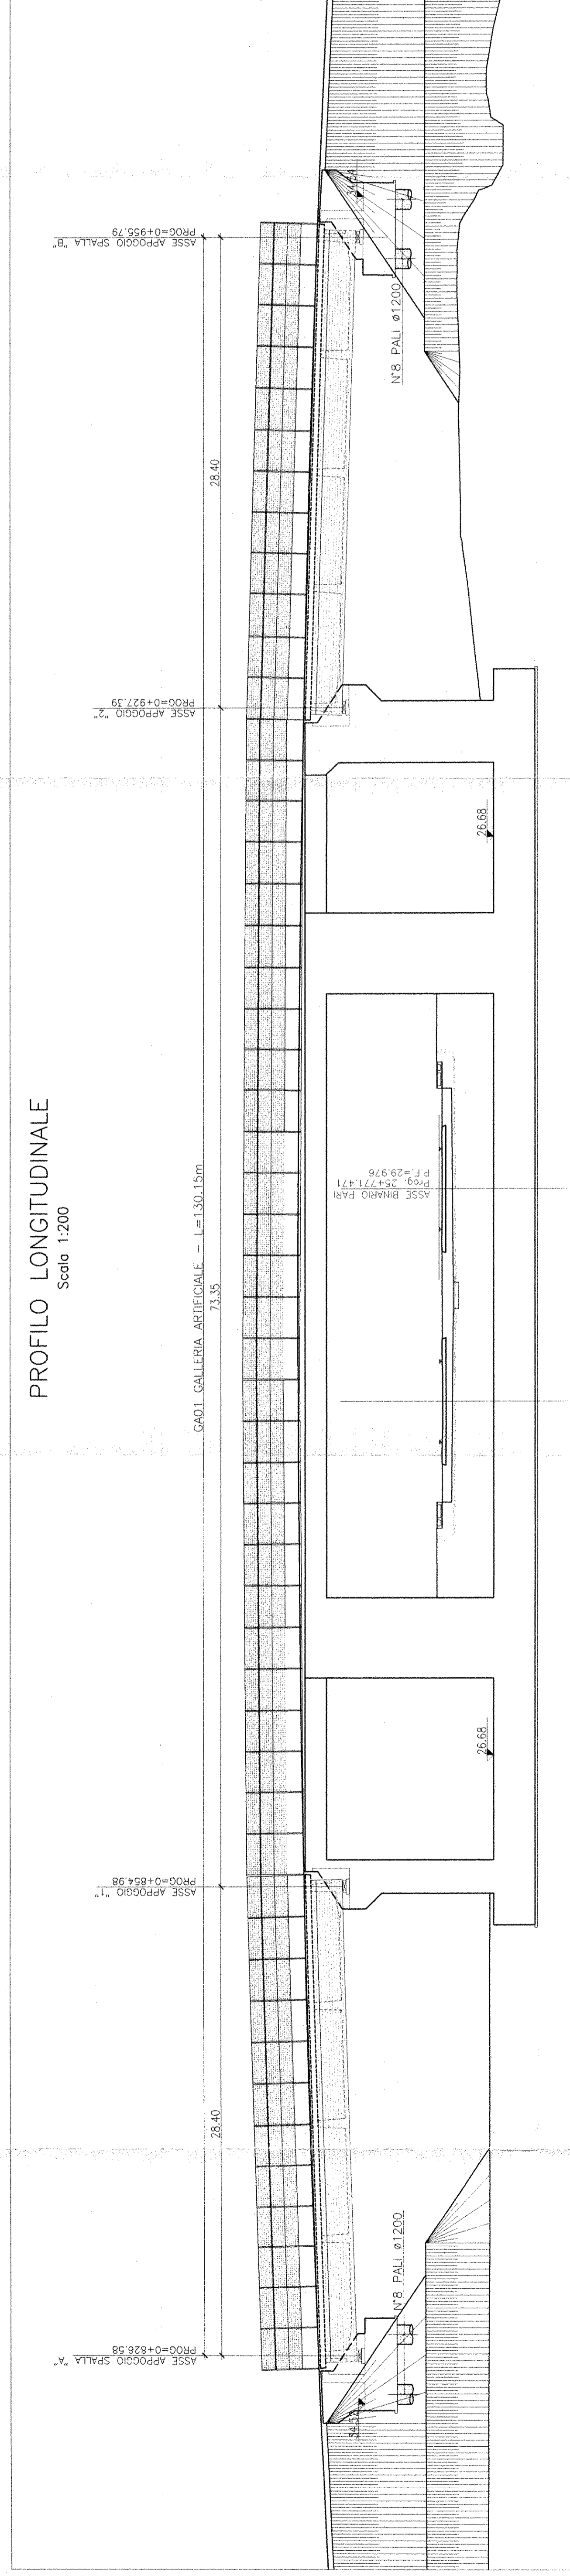

SEZIONE TIPO GALLERIA
Scala 1:100

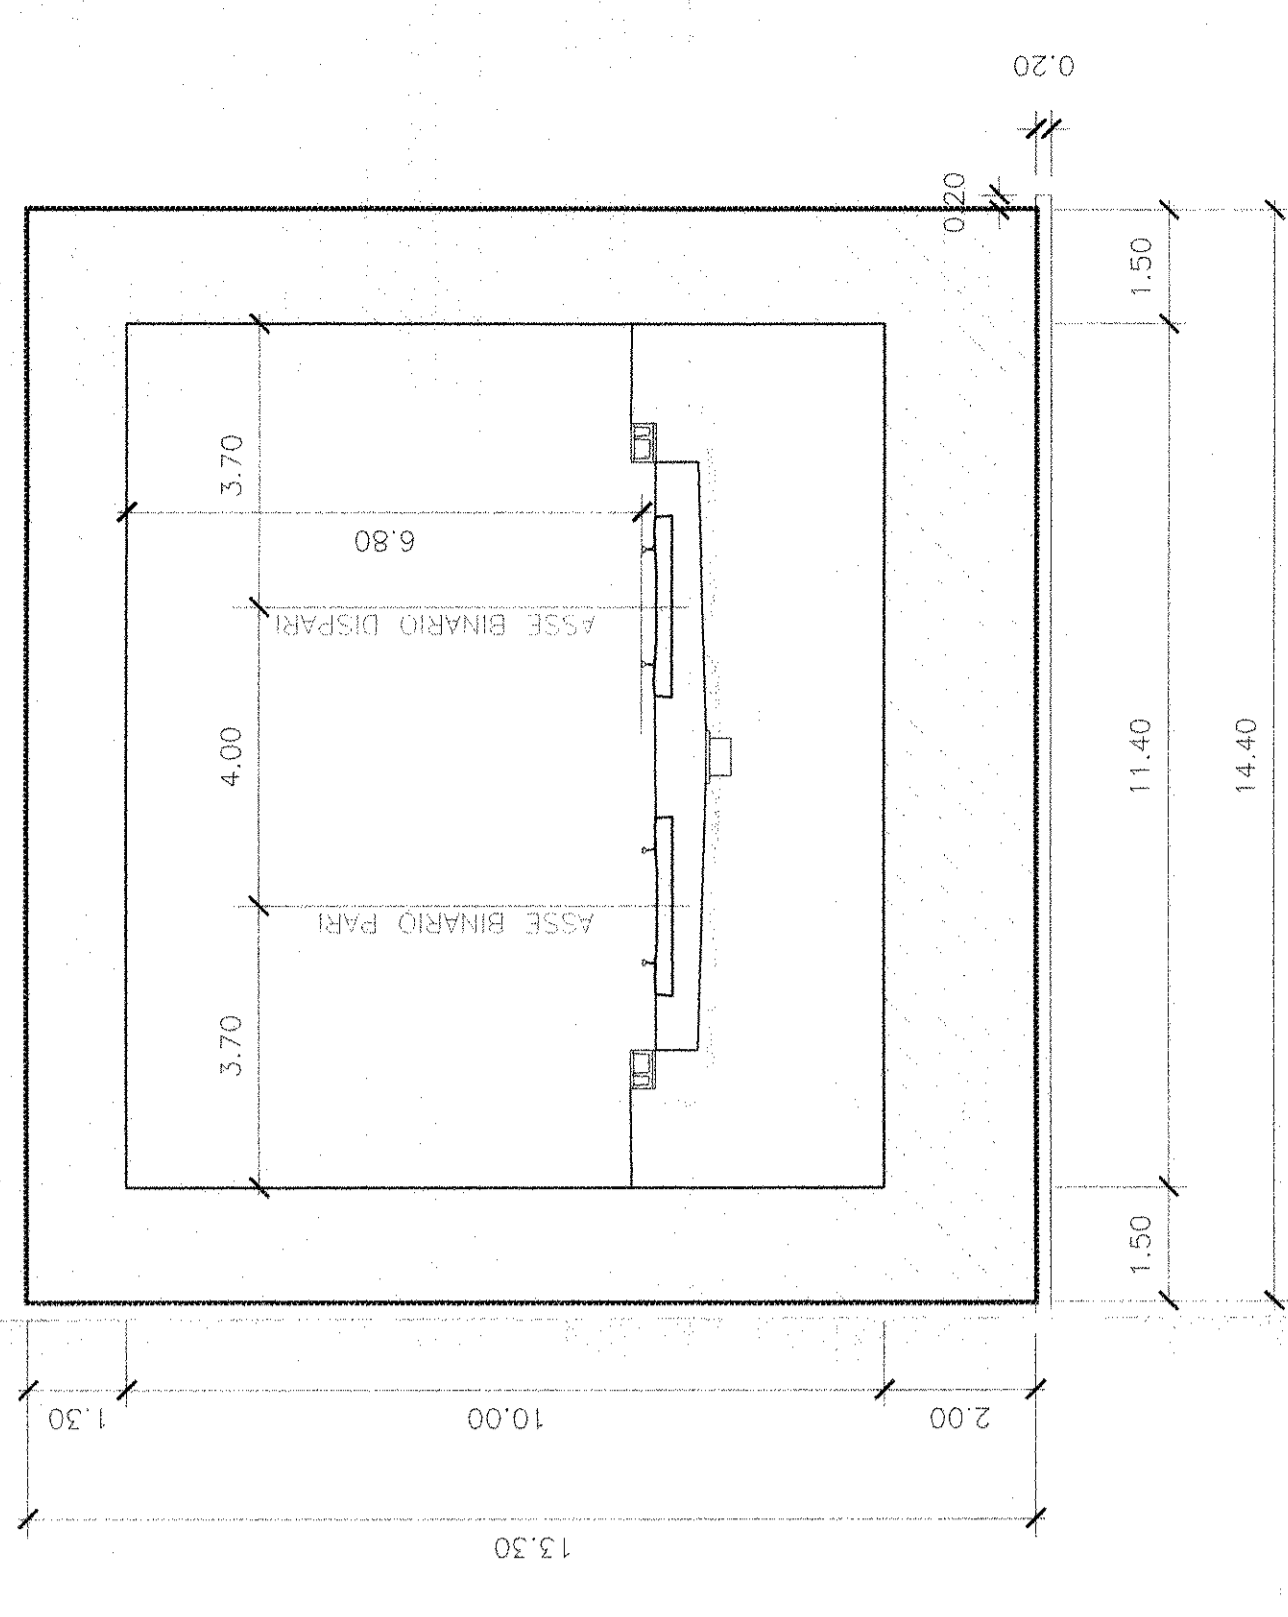

SEZIONE TIPO IMPALCATO
Scala 1:100

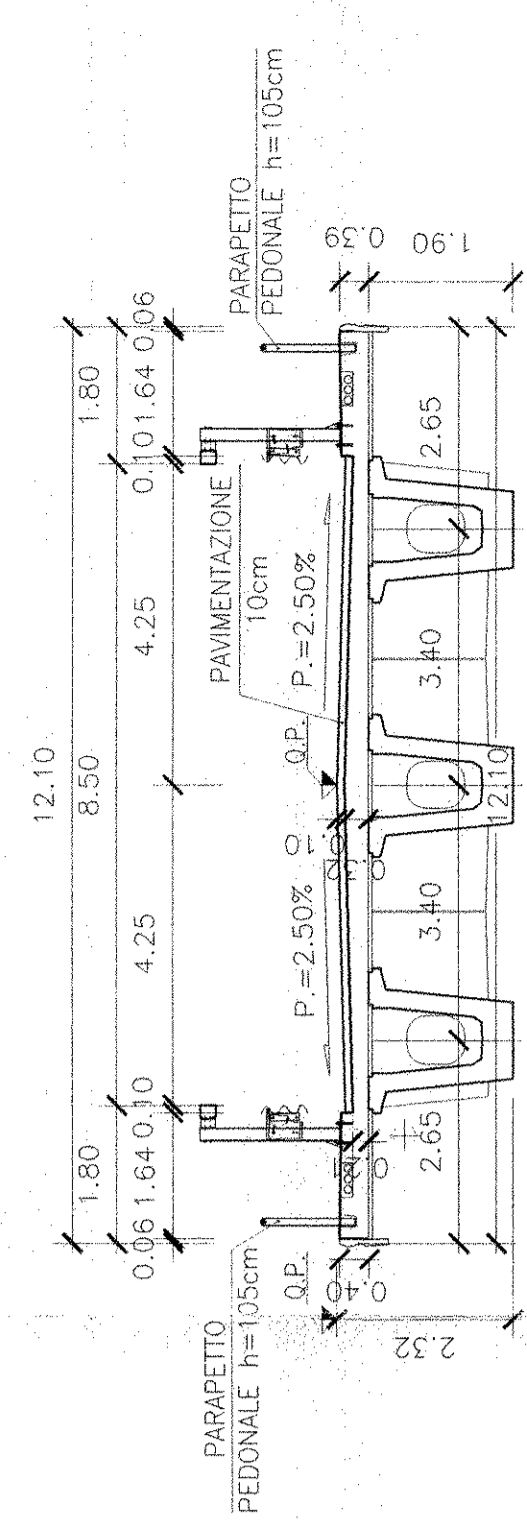

COMMITTENTE



PROGETTAZIONE



INFRASTRUTTURE FERROVIARIE STRATEGICHE DEFINITE DALLA
LEGE OBIETTIVO N. 443/01

PROGETTO PRELIMINARE

NUOVO COLLEGAMENTO PALERMO - CATANIA
RADDOPPIO DELLA TRATTA BICOCCA-CATANUOVA

GA01 - Galleria artificiale progr. km 25+800.00

Ponte fondazioni ed impalcati, sezioni longitudinale e trasversale

SCALA:

VARIO

COMMESSA LOTTO FASE ENTE TIPO DOC OPERA/DISCIPLINA PROG. REV.

RSJ1 01 R 79 AZ GA0100 001 A

Rev. Descrizione Rilascio Data Verificato Data Approvato

A EMISSIONE DEFINITIVA 1/Esame Con 2011 7/Esame Con 2011 10/10/2011

Autore Progettazione

ITALFERR S.p.A. Direzione Progetti e Studi

File: RSJ101R2A2011000A1.DWG