


C:\Users\Infra\Documents\110 TOP D SP 001 AL DIGA PONTECOSI\110 TOP D SP 001 AL DIGA PONTECOSI_201030_per.dwg part. sp - Roma 30/01/2020 08:50:23
 QUESTO DISEGNO È DI PROPRIETÀ DI SP E NON PUÒ ESSERE RIPRODOTTO O RILASCIATO A TERZI SENZA AUTORIZZAZIONE SCRITTA

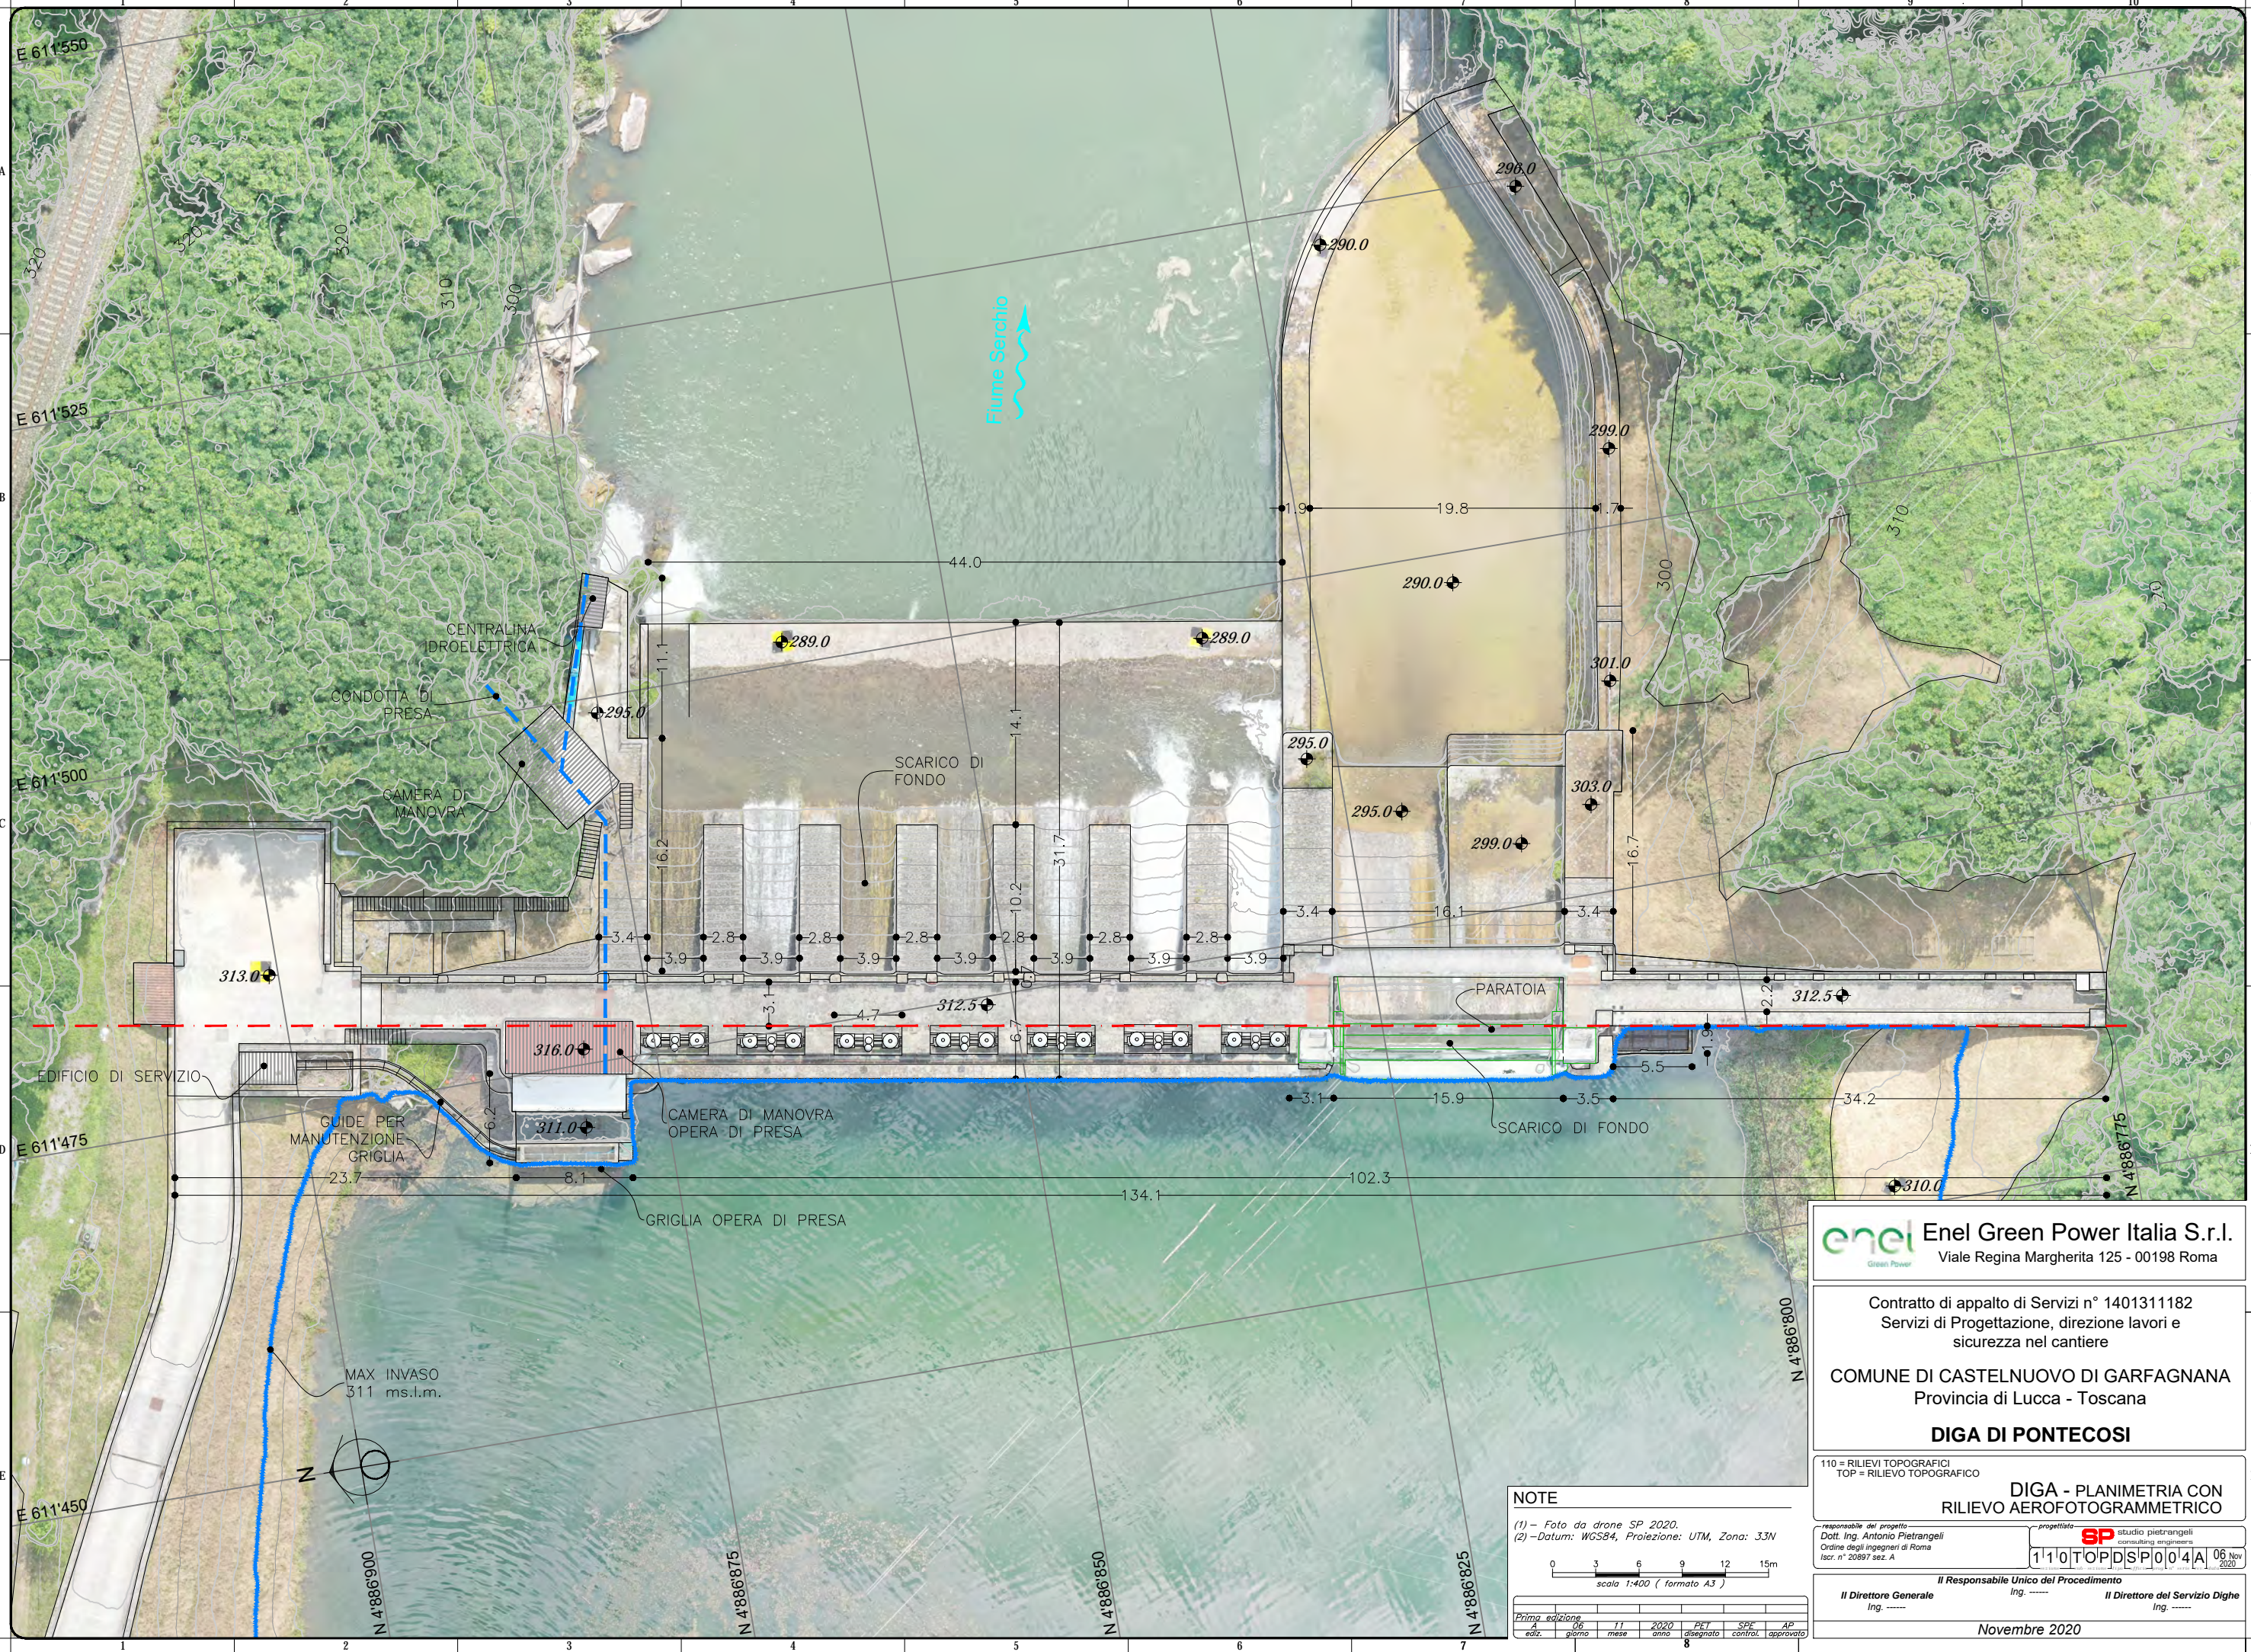


Enel Green Power Italia S.r.l.
 Viale Regina Margherita 125 - 00198 Roma

Contratto di appalto di Servizi n° 140131182
 Servizi di Progettazione, direzione lavori e
 sicurezza nel cantiere
COMUNE DI CASTELNUOVO DI GARFAGNANA
 Provincia di Lucca - Toscana
DIGA DI PONTECOSI

110 = RILIEVI TOPOGRAFICI
 TOP = RILIEVO TOPOGRAFICO
**DIGA - PLANIMETRIA CON
 RILIEVO AEROFOTOGRAMMETRICO**

responsabile del progetto: **Dott. Ing. Antonio Pietrangeli**
 Ordine degli ingegneri di Roma
 Iscr. n° 20897 sez. A
 progettista: **SP studio pietrangeli**
 consulting engineers
1110TOPDISP004A 06 Nov 2020

Il Responsabile Unico del Procedimento
 Ing. -----
Il Direttore Generale
 Ing. -----
Il Direttore del Servizio Digue
 Ing. -----
Novembre 2020

NOTE

(1) - Foto da drone SP 2020.
 (2) - Datum: WGS84, Proiezione: UTM, Zona: 33N

0 3 6 9 12 15m
 scala 1:400 (formato A3)

Prima edizione	11	2020	PKT	SP	AP
ediz.	giorno	mese	anno	assegnato	control. approvato