




SEZIONE TIPO A-A
Scala: 1:100

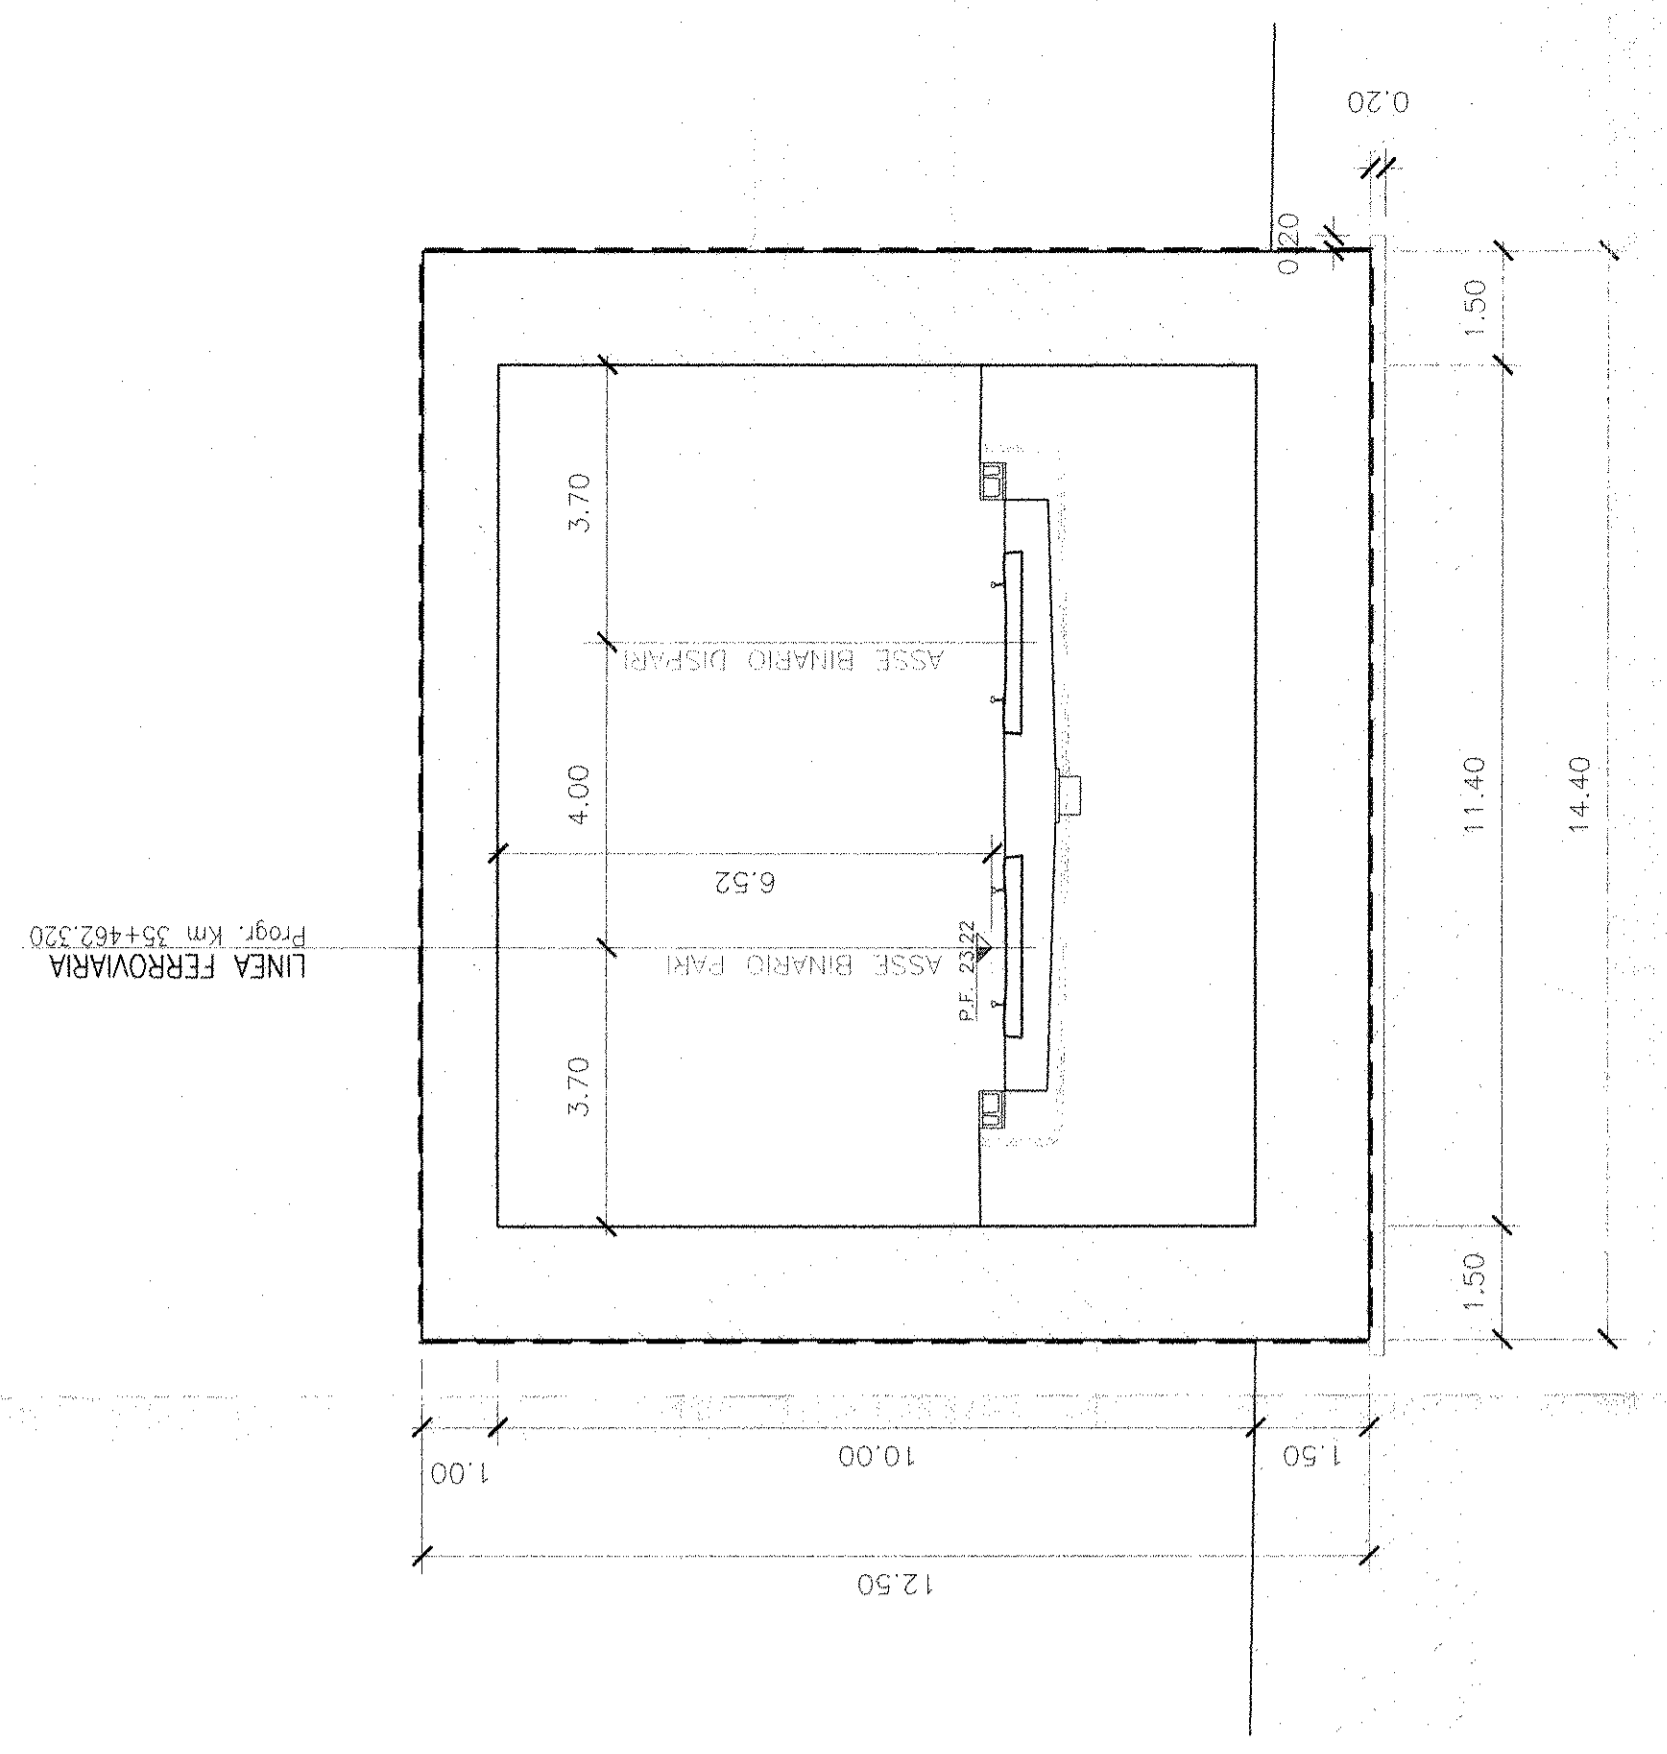


PIANTA FONDAZIONI
Scala: 1:200

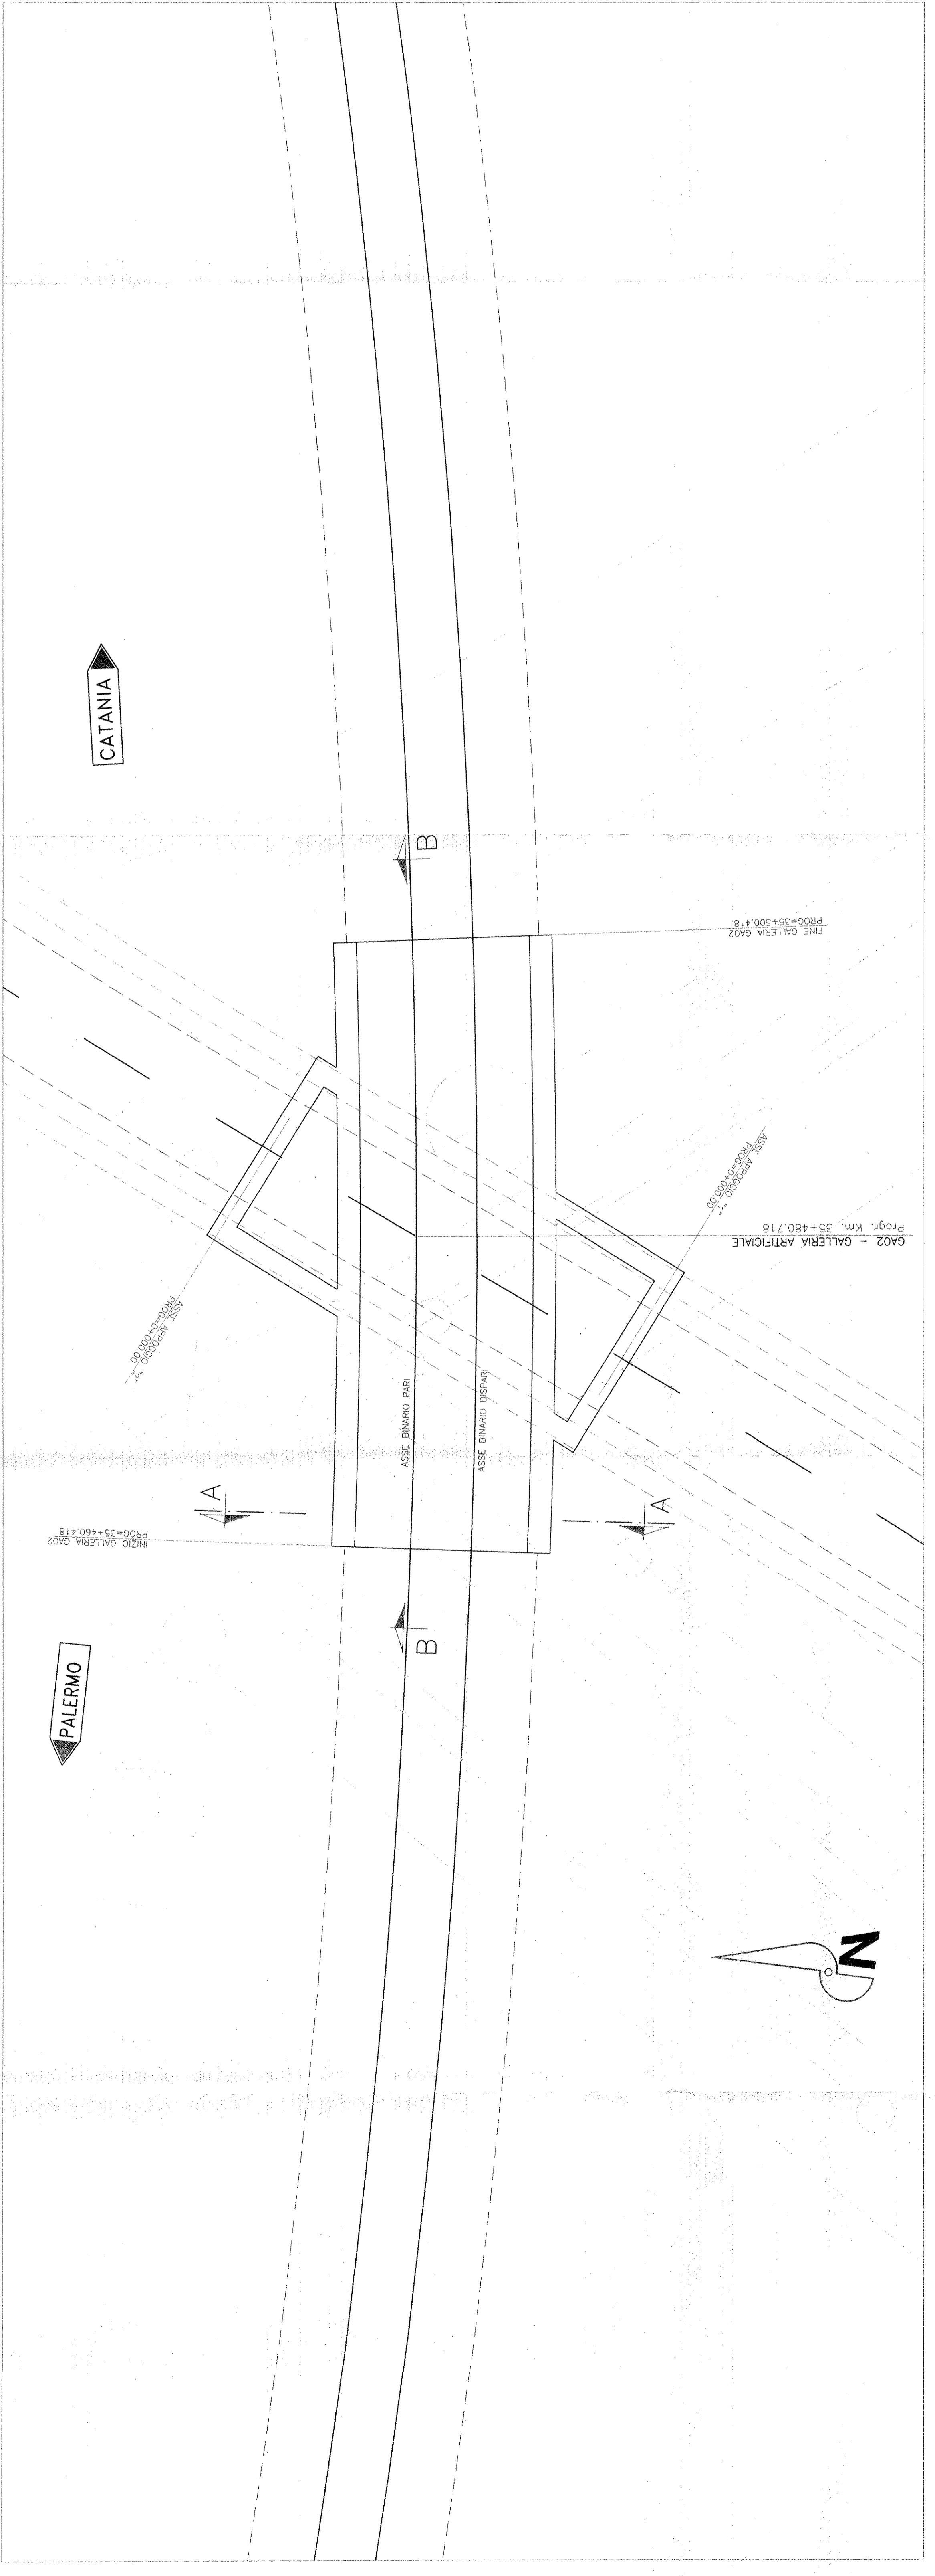

PIANTA IMPALCATO
Scala: 1:200

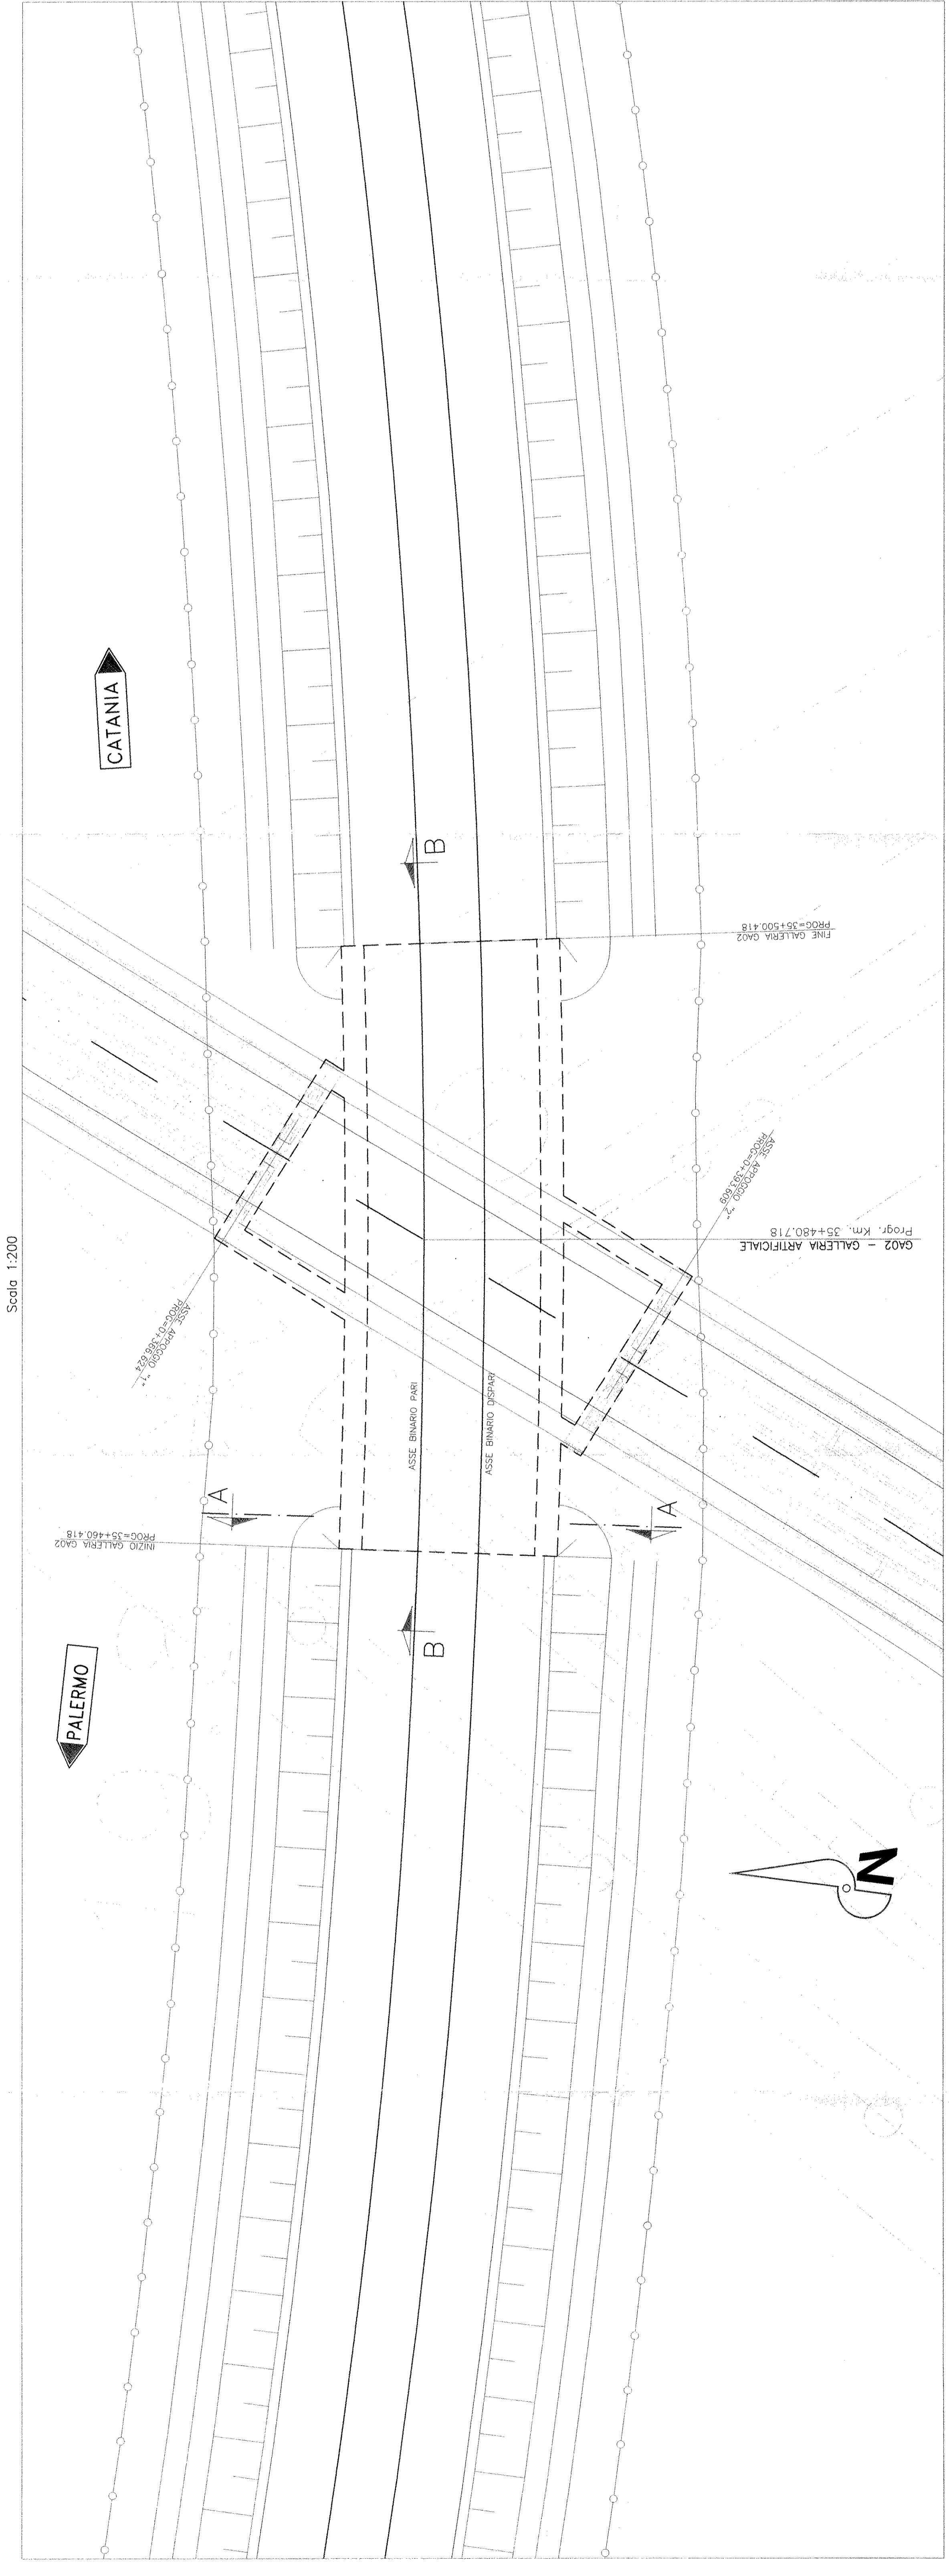

PROFILO LONGITUDINALE
Scala: 1:200

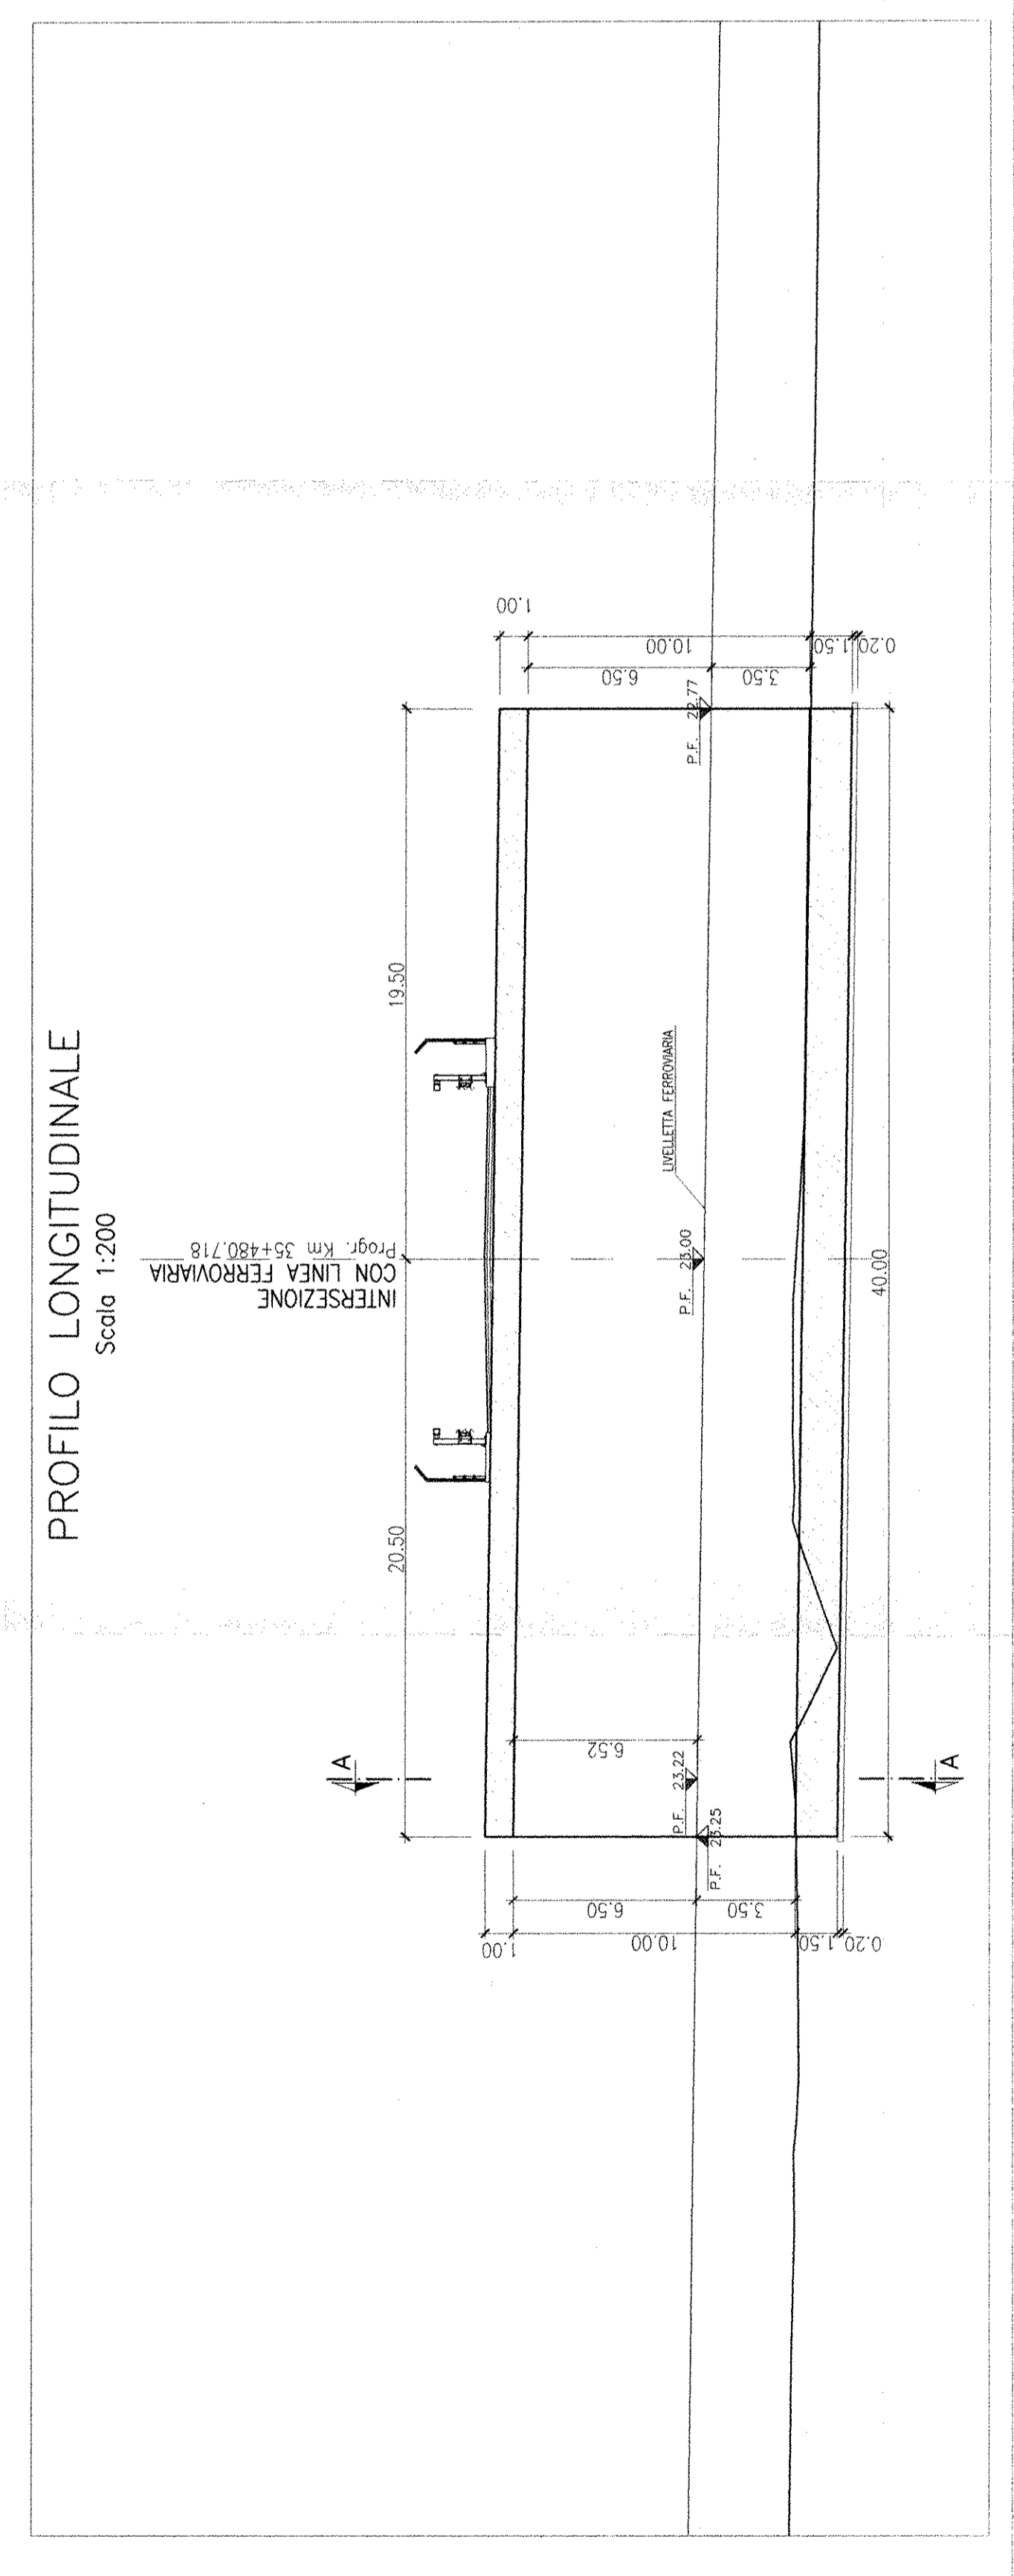

COMMITTENTE:
PROGETTAZIONE:
ITALFERR
GRUPPO FERROVIE DELLO STATO

INFRASTRUTTURE FERROVIARIE STRATEGICHE DEFINITE DALLA
LEGGE OBIETTIVO N. 443/01

PROGETTO PRELIMINARE
NUOVO COLLEGAMENTO PALERMO - CATANIA
RADDOPPIO DELLA TRATTA BICOCCA-CATANUOVA

GA02 - Galleria artificiale progr. km 34+480.72
Pianta fondazioni ed impalcato, sezioni longitudinale e trasversale

SCALA: varie

COMMESSA	LOTTO	FASE	ENTE TIPO DOC.	OPERAZIONE	PROGR.	REV.
RSJ1	01	R	79	AZ	GA0200	001 A

Rev.	Descrizione	Redatto	Data	Verificato	Data	Approvato	Data
A	EMISSIONE DEFINITIVA	F. Filardi	Mar 2011	F. Seggato	Mar 2011	A. Filardi	Mar 2011