







**SEZIONE A-A**  
Scala 1:100

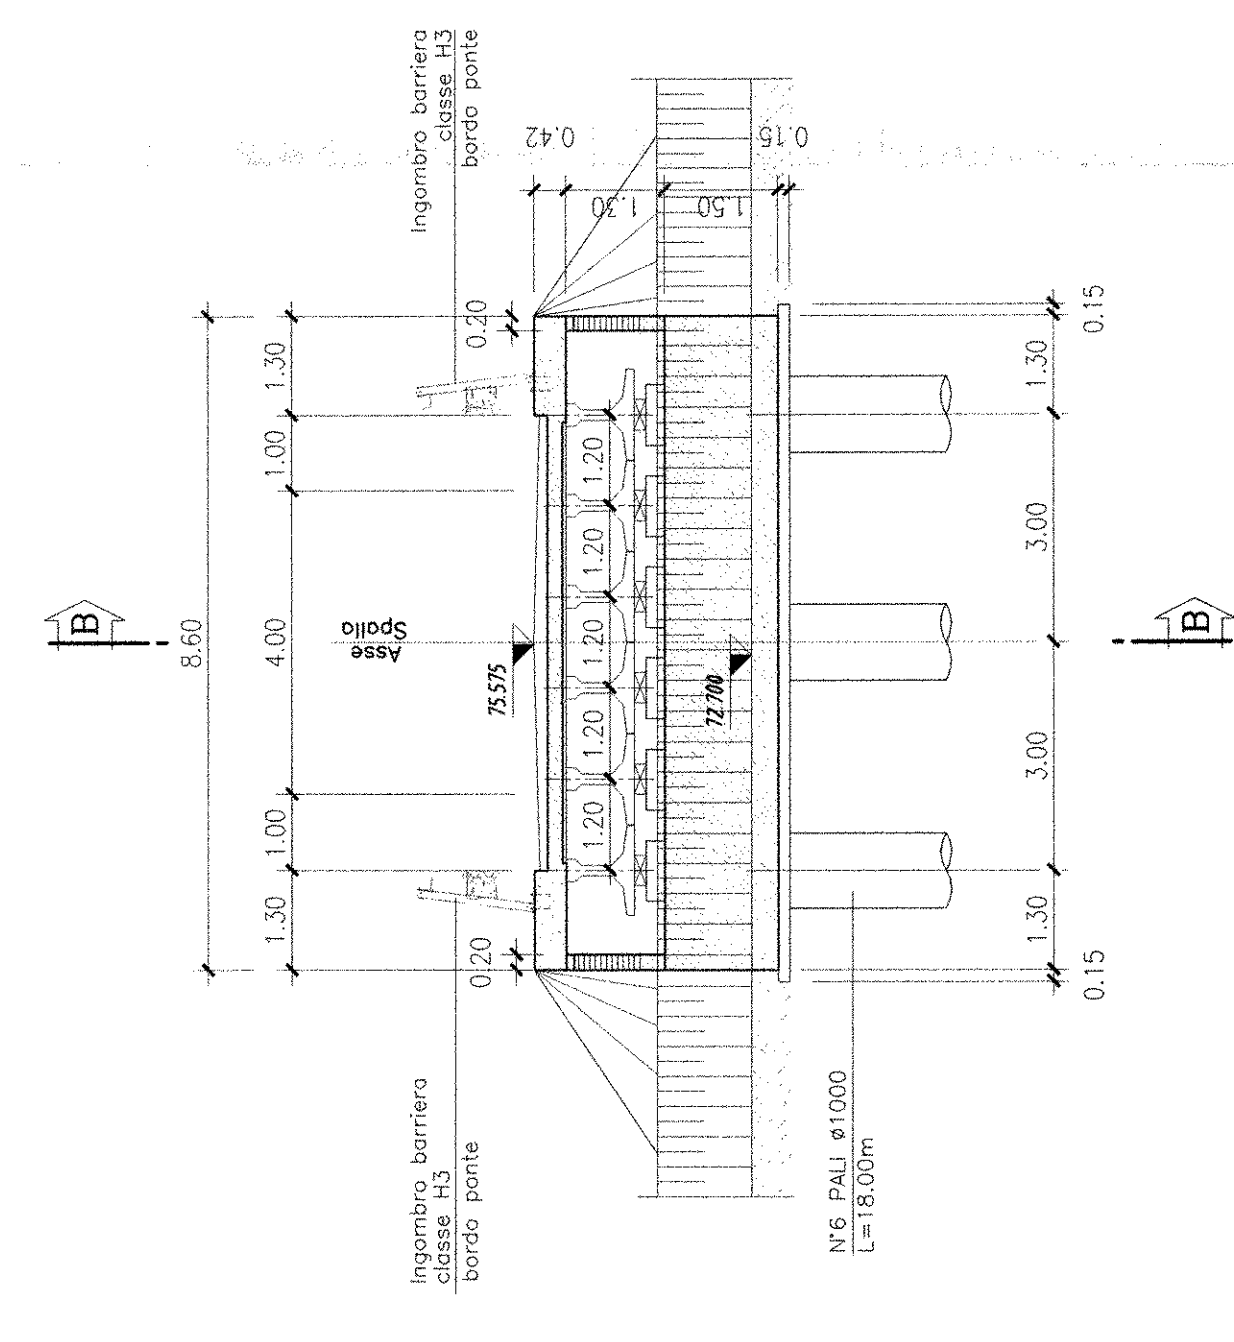

**SEZIONE B-B**  
Scala 1:100

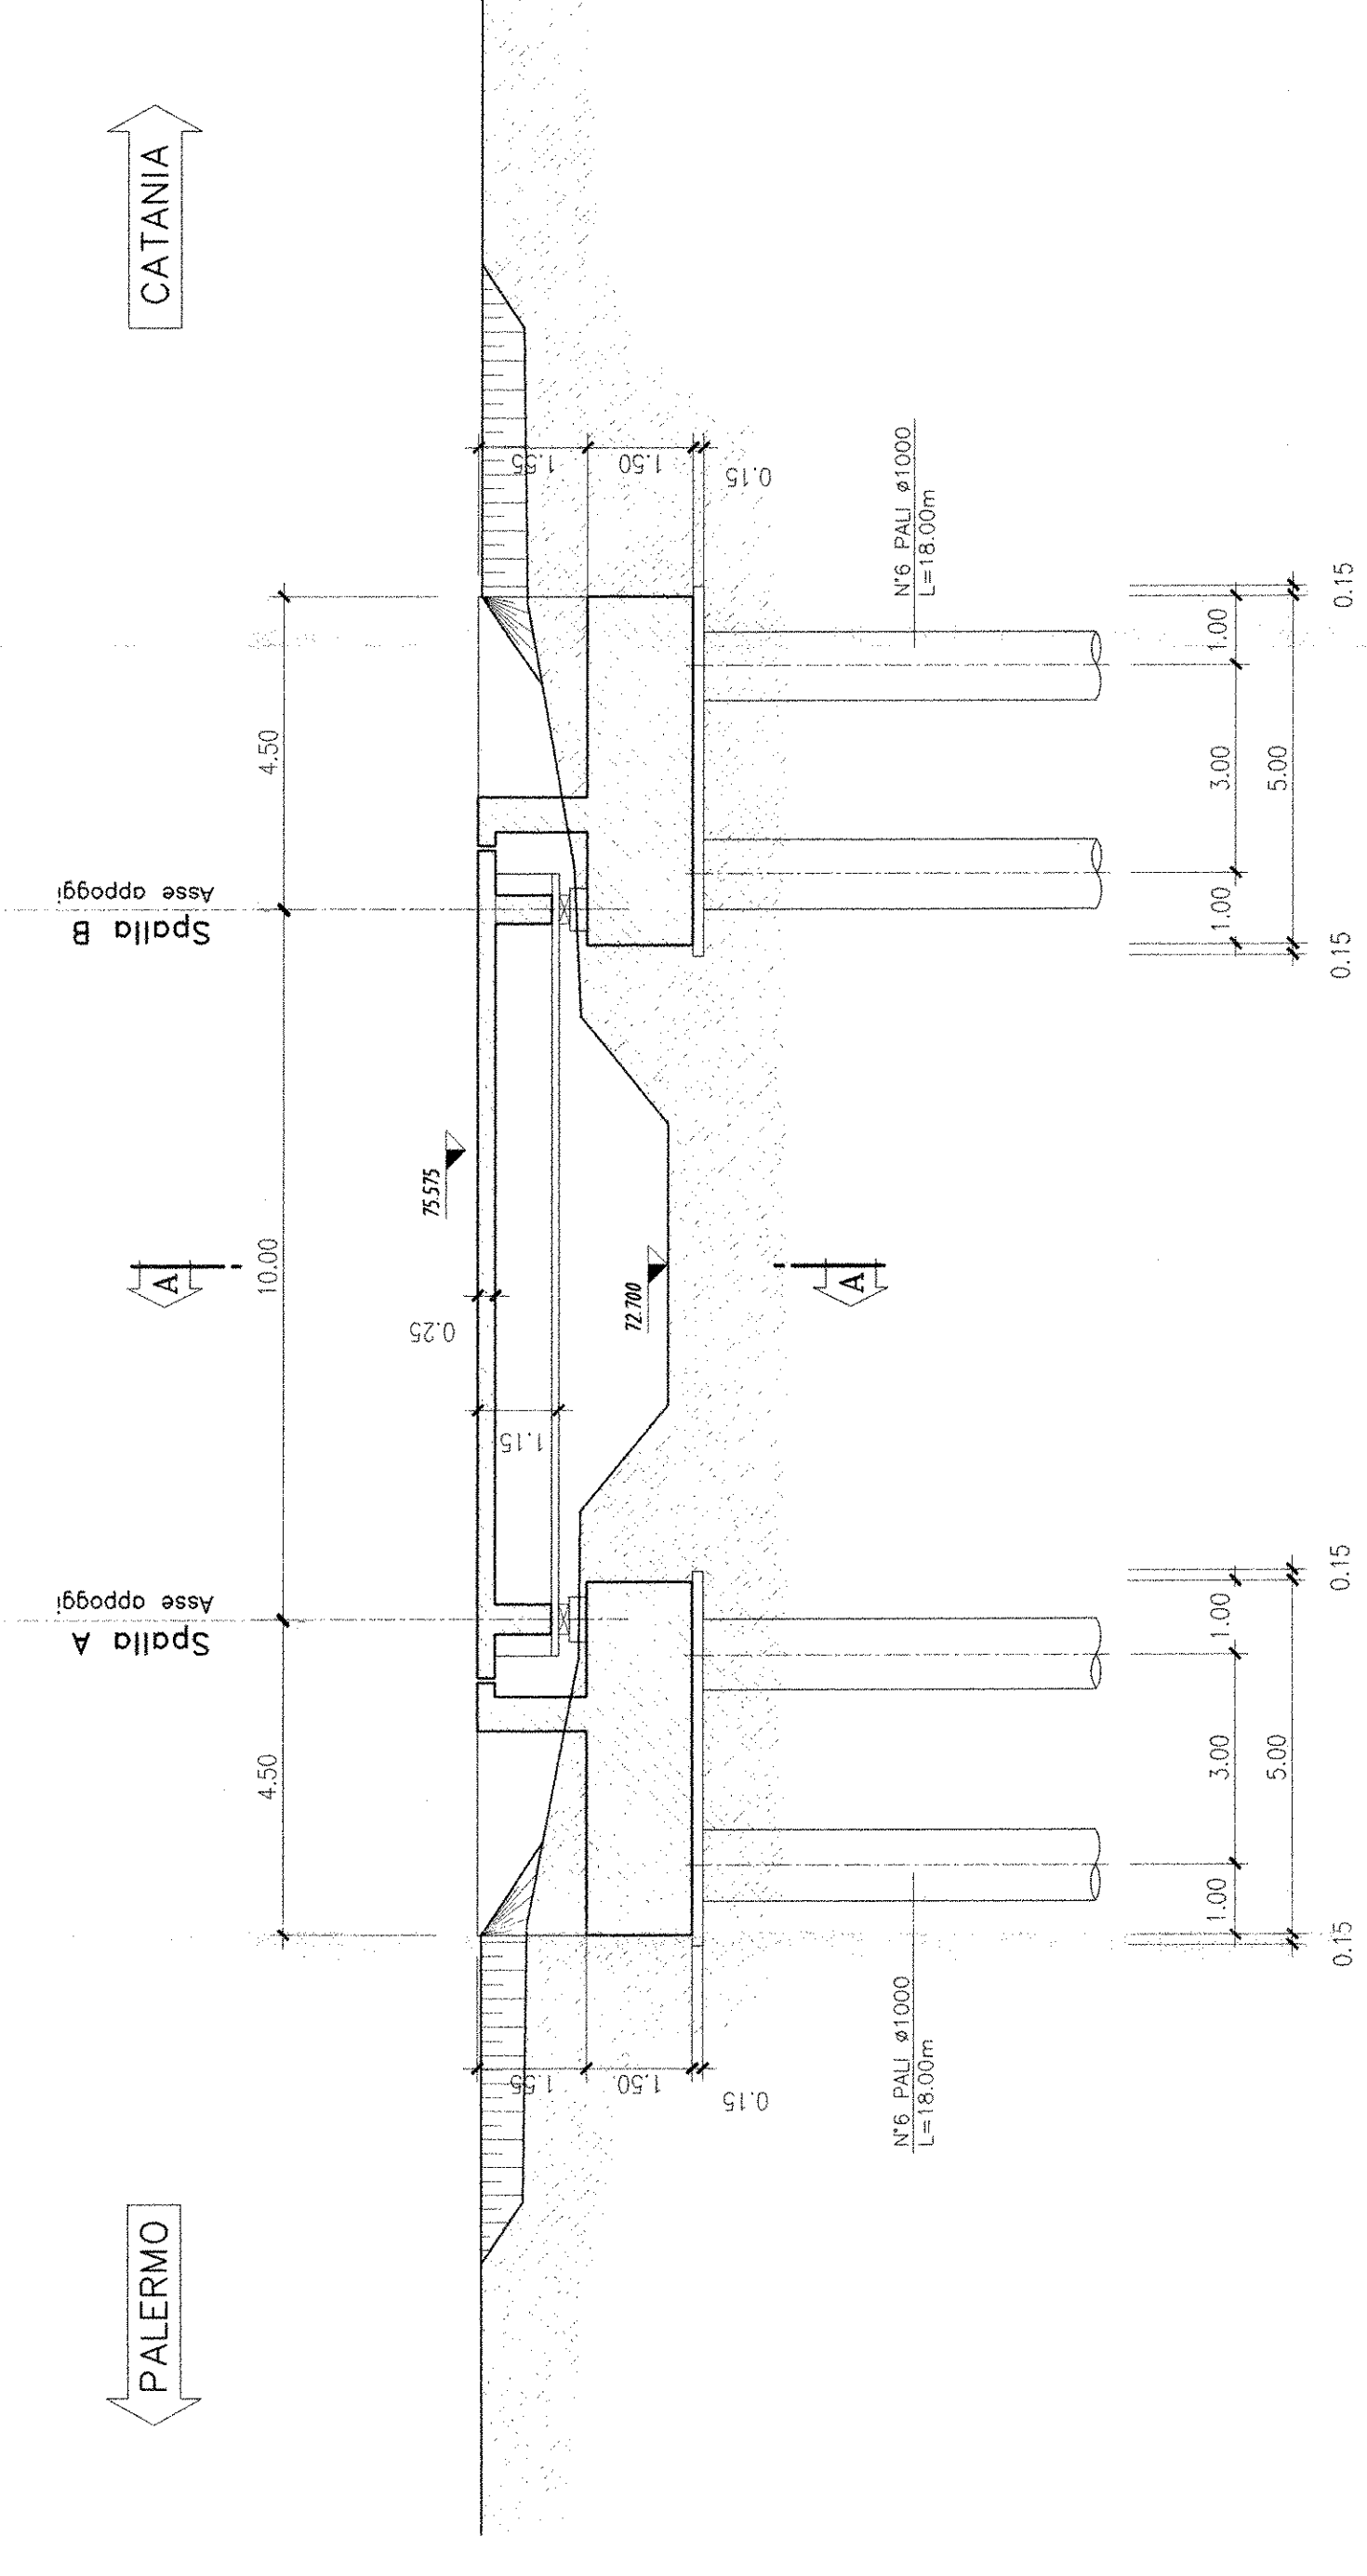

**INFRASTRUTTURE FERROVIARIE STRATEGICHE DEFINITE DALLA LEGGE OBIETTIVO N. 443/01**

**PROGETTO PRELIMINARE**

**NUOVO COLLEGAMENTO PALERMO - CATANIA**  
**RADDOPPIO DELLA TRATTA BICOCCA-CATANUOVA**

**V0810 - Ponte stradale L=10.00 (prog. ferrov. km 10+119.408)**  
Ponte fondazioni ed impalcati, sezioni longitudinali e trasversale

SCALA: VARIE

COMMESSA	LOTTO	FASE	ENTE TIPO	DOC.	OPERASCIPLINA	PROGR.	REV.
RSJ1	01	R	79	AZ	V10810	001	A

Rev.	Descrizione	Redatto	Data	Verificato	Data	Approvato	Data
A	EMMISSIONE ESECUTIVA	F. Esposito	Mar 2011	F. Esposito	Mar 2011	A. T. ...	Mar 2011

FINE RELAZIONE V0810001 A2/00