



PIANTA FONDAZIONI da 'Sp.A1' a 'Sp.C2'

Scala 1:500

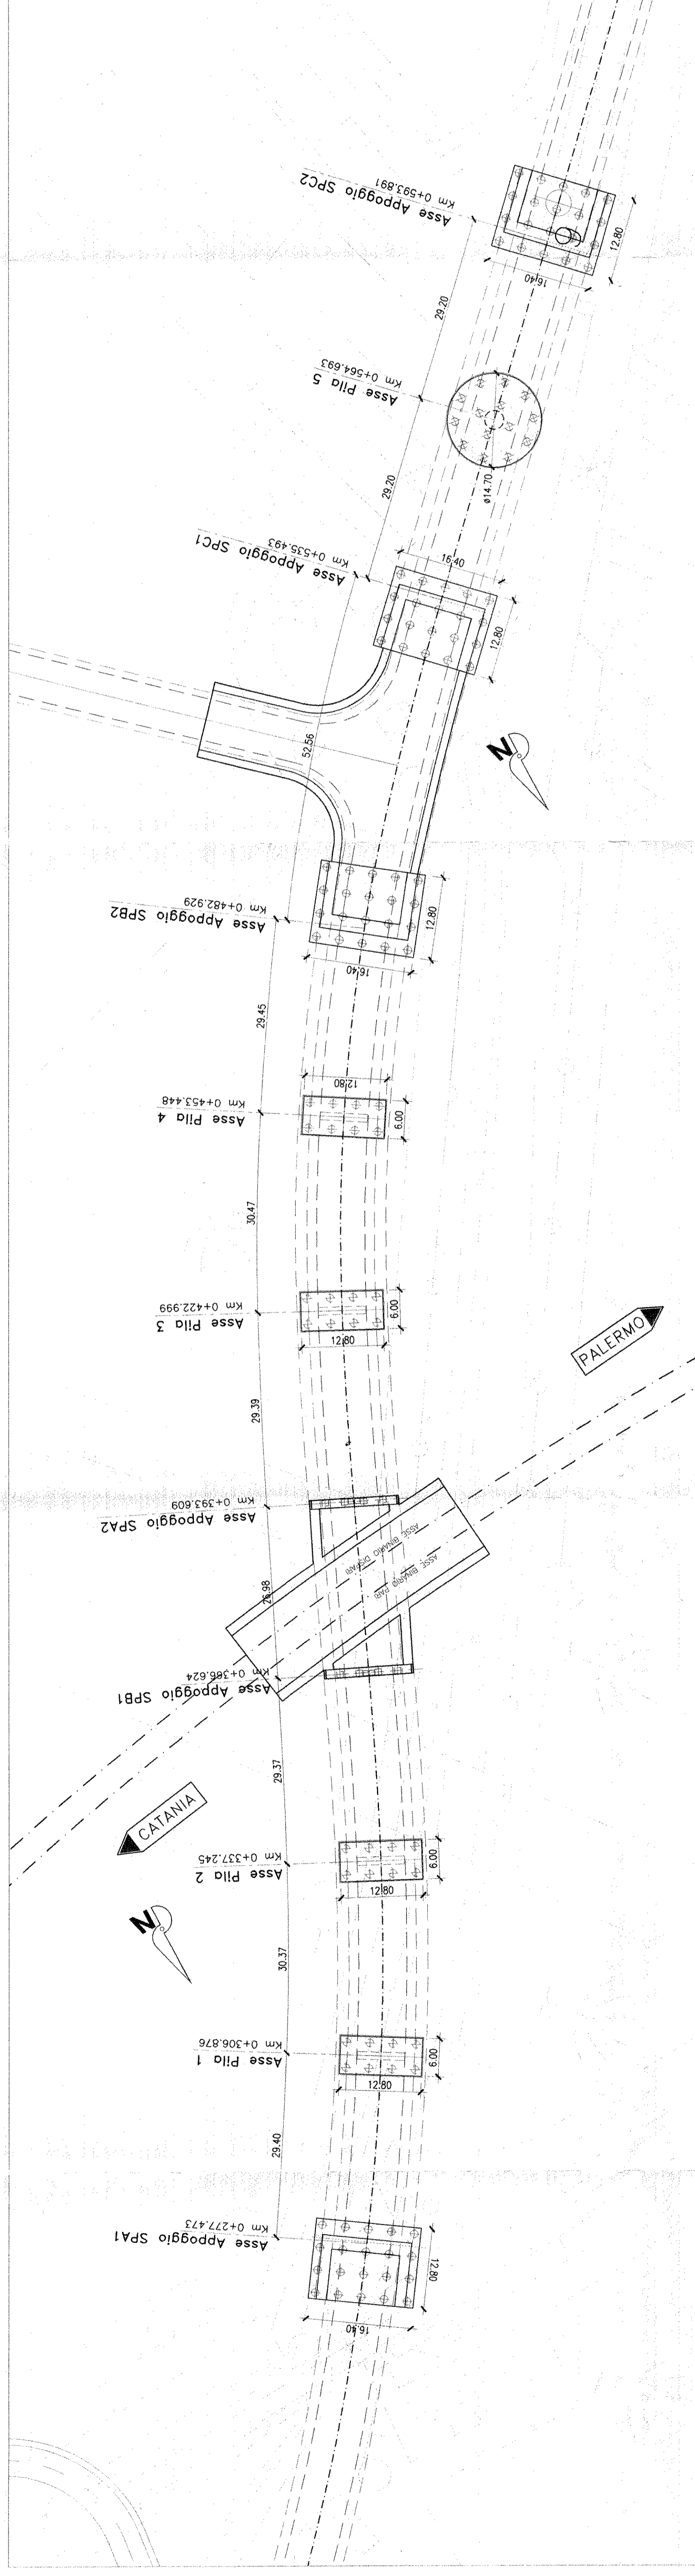


PIANTA IMPALCATO da 'Sp.A1' a 'Sp.C2'

Scala 1:500

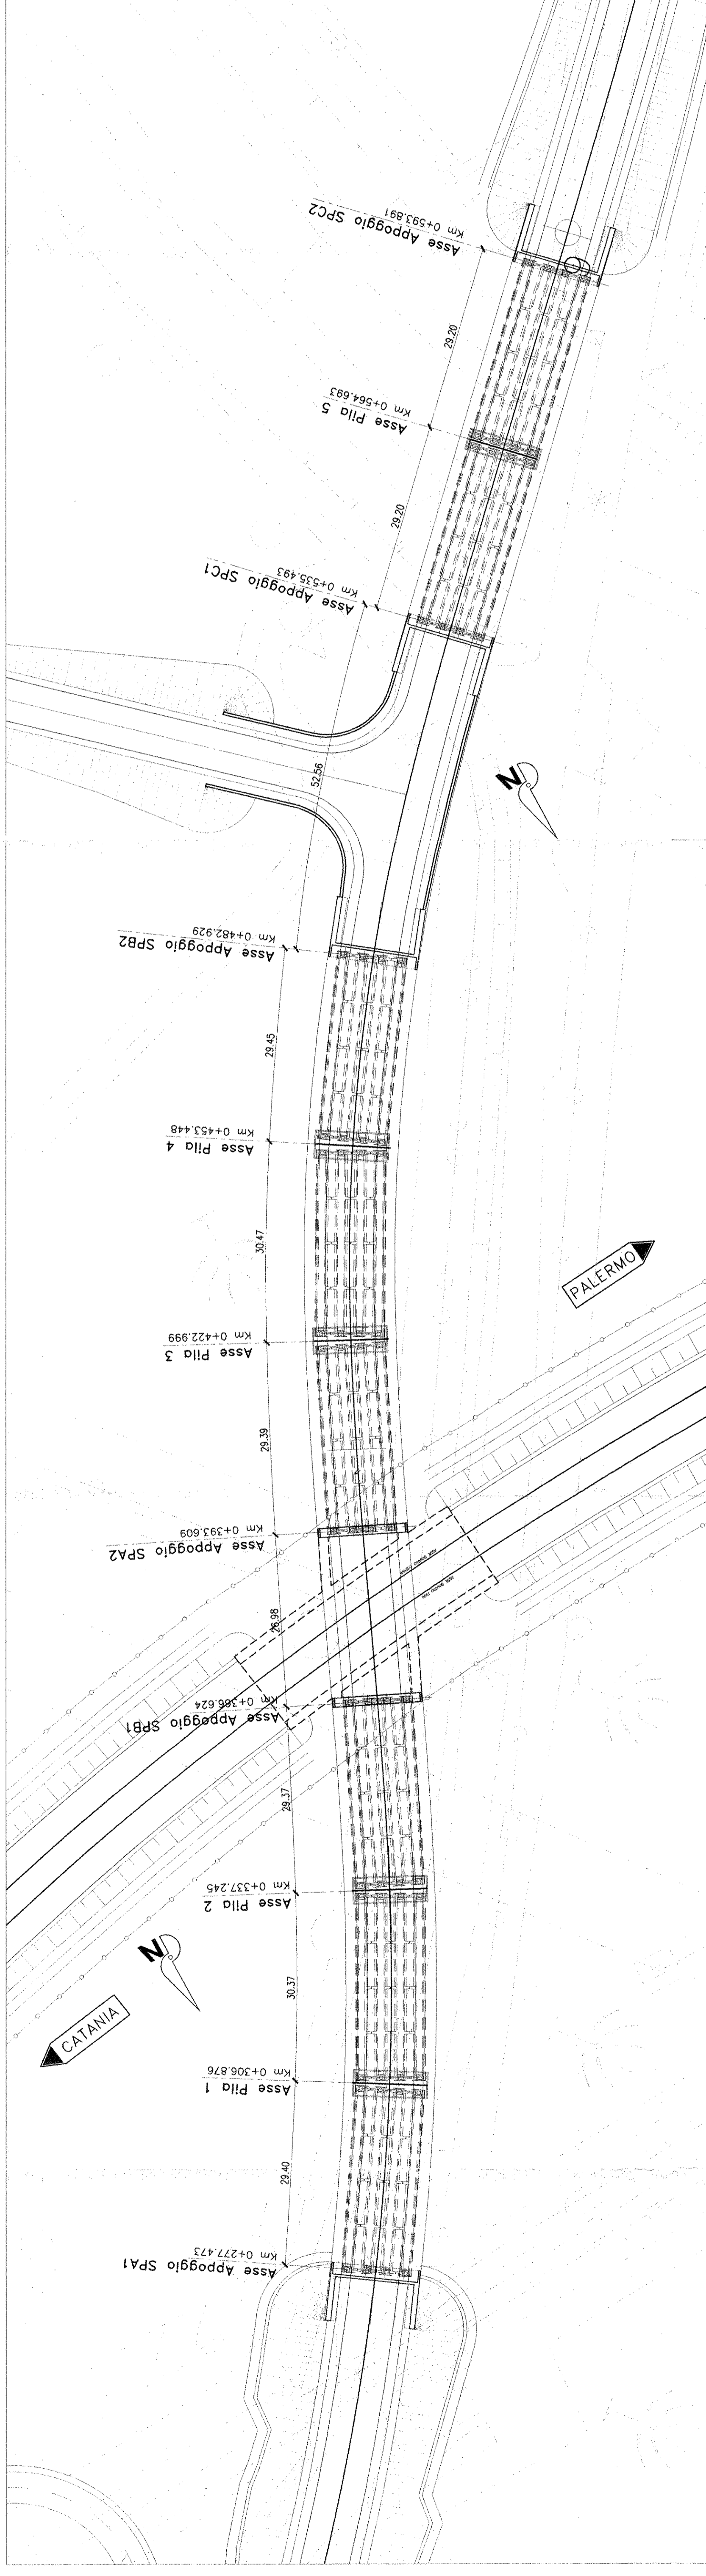

SEZIONE LONGITUDINALE da 'Sp.A1' a 'Sp.C2'

Scala 1:500

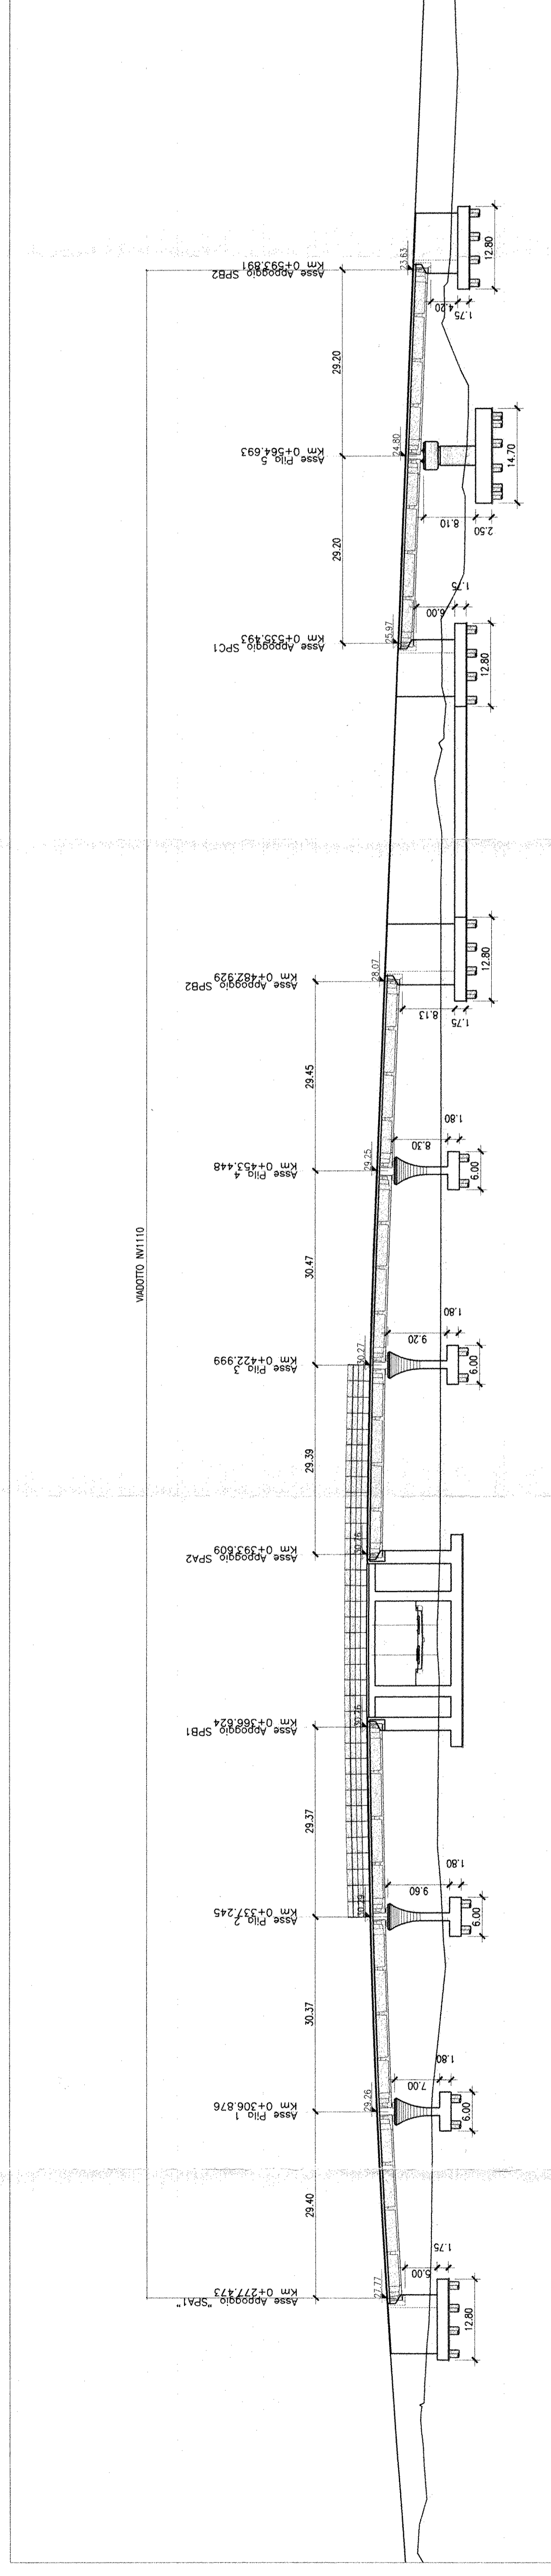

COMMITENTE



PROGETTAZIONE



INFRASTRUTTURE FERROVIARIE STRATEGICHE DEFINITE DALLA LEGGE OBIETTIVO N. 443/01

PROGETTO PRELIMINARE

NUOVO COLLEGAMENTO PALERMO - CATANIA
RADDOPPIO DELLA TRATTA BICOCCA-CATANUOVA

NV1110 - Ponte stradale progr. km 35+480.00

Ponte fondazioni ed impalcati, sezioni longitudinali e trasversali

SCALA: 1:500

COMMESSA LOTTO FASE ENTE TIPO DOC. OPERA/DESCRIZIONE PROG. REV.

RSJ1 01 R 79 P8 NV1110 001 A

Rev. Descrizione Modulo Data Verificato Data Approvato

A EMISSIONE ESECUTIVA Firenze Mar 2011 P. Spagnolo Mar 2011 A.T. Spagnolo

Aut. Direzione

Aut. Direzione

Stampa e firma del progettista
Stampa e firma del verificatore
Stampa e firma dell'approvatore
Stampa e firma del direttore
Stampa e firma del responsabile
Stampa e firma del progettista
Stampa e firma del verificatore
Stampa e firma dell'approvatore
Stampa e firma del direttore
Stampa e firma del responsabile

Per: RFI/SPAGNOLI/1110001_A0106

151