LEGENDA

4	Linea 150 kV e sostegno esistente
3N	Sostegno in progetto
2	Sostegno da demolire
– – –	A.P.I. Area Potenzialmente Impegnata
50	Particella interessata
▥	Posizione Catastale fabbricati
▨	Posizione reale Recettore

PROVINCIA DI SASSARI
FOGLIO 46 FOGLIO 38

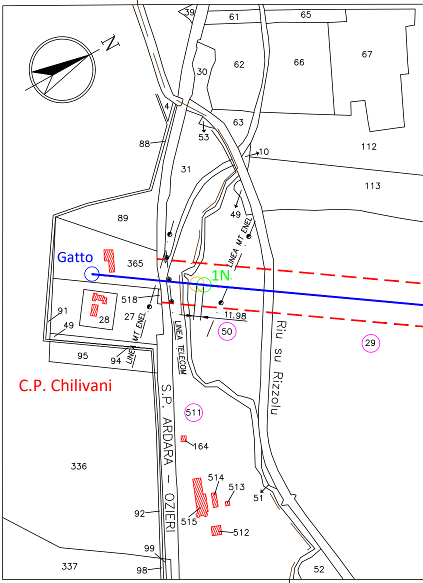

N
39
61
65
62
66
67
30
4
63
53
88
10
112
31
113
89
49
LINEA MT ENEL
Gatto
365
1N
518
27
28
91
49
11.98
LINEA MT ENEL
LINEA TELECOM
50
Riu su Rizzolu
29
95
94
LINEA MT ENEL
C.P. Chilivani
S.P. ARDARA – OZIERI
511
164
336
514
513
51
92
515
512
99
337
98
52

FOGLIO 46 FOGLIO 38
PROVINCIA DI SASSARI

ALBO PROVINCIALE INGEGNERI - REGGIO CALABRIA -
DOTT. ING. GIOVANNI A. SARACENO
N° 1629

01	Aprile 2021	Revisione dopo commenti Terna	3E	GES2
00	Luglio 2020	Emissione	3E	GES2
Revisione	Data	DESCRIZIONE	Redatto	Approvato

Cliente
GREENENERGYSARDEGNA2

3E Ingegneria S.r.l.

Commessa
POTENZIAMENTO ELETTRODOTTO RTN 150 kV
"Chilivani-Ozieri-Buddusò-Siniscola 2"

Titolo
Linea 365 "C.P. Chilivani - Centrale Ozieri"

Planimetria su mappa catastale con API

Scala 1:4.000
Formato A4L
Foglio 1 di 1
Id. 020.20.01.W11

COMUNE DI OZIERI

FOGLIO 38

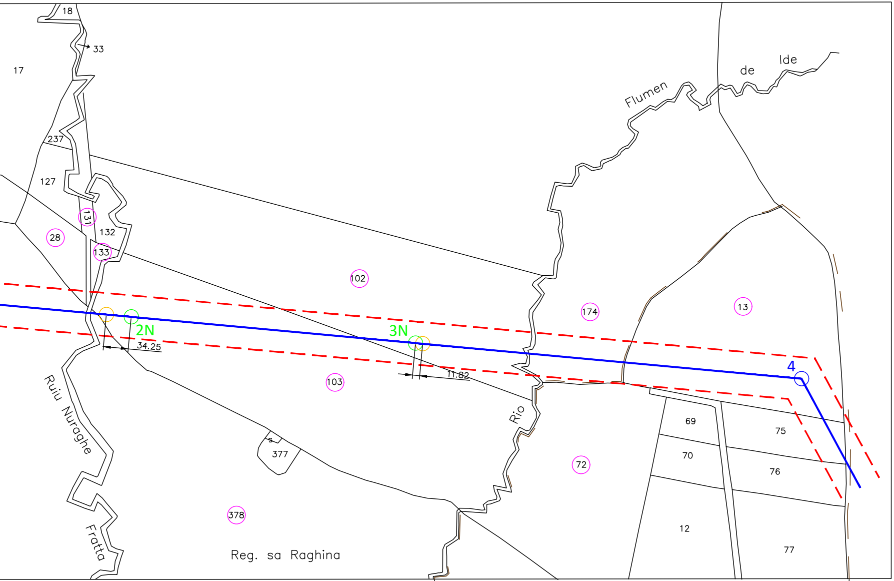

18
33
17
237
127
131
28
132
133
102
174
13
Flumen
de
Ide
2N
34.25
3N
11.82
103
4
Rio
Ruiu Nuraghe
Fratta
377
s
69
75
70
76
72
378
12
77
Reg. sa Raghina

COMUNE DI OZIERI

FOGLIO 38 FOGLIO 39

FOGLIO 39 38

COMUNE DI OZIERI FOGLIO 38 FOGLIO 39 COMUNE DI OZI

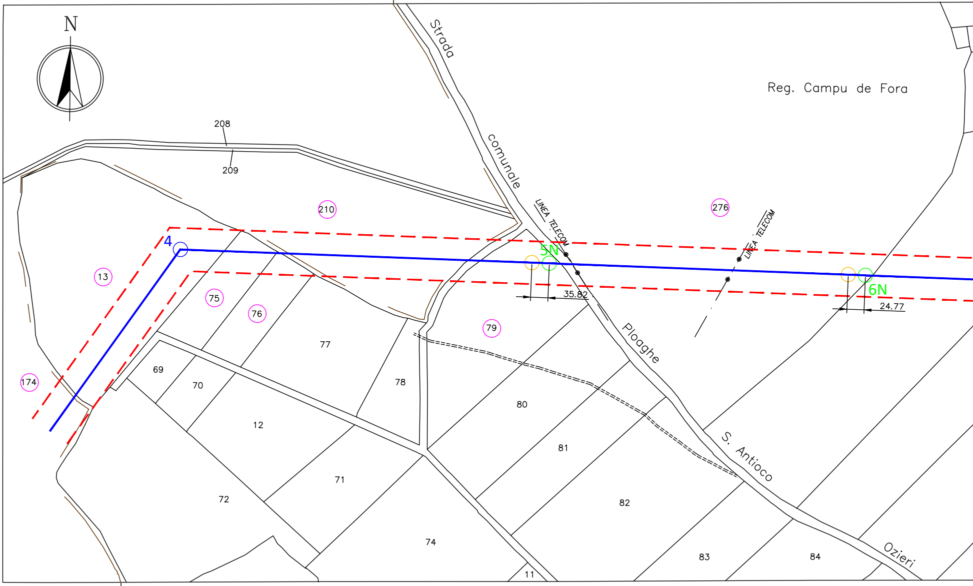
N
Strada comunale Ploaghe S. Antioco Ozieri
Reg. Campu de Fora
LINEA TELECOM
LINEA TELECOM
208
209
210
276
13
174
75
76
77
78
79
69
70
12
71
72
74
80
81
82
83
84
11
4
5N
6N
35.82
24.77

FOGLIO 38 FOGLIO 39

ERI

FOGLIO 39 | FOGLIO 33

COMUNE DI OZIERI

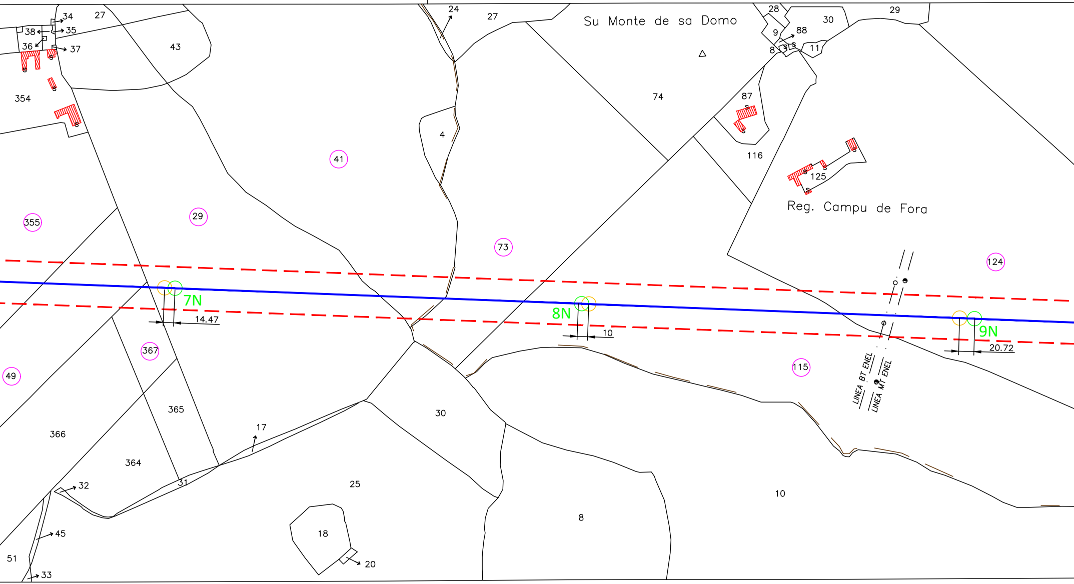
34
38
35
36
37
27
43
354
355
29
41
4
24
27
73
Su Monte de sa Domo
74
28
9
88
30
29
8
11
87
116
125
Reg. Campu de Fora
124
7N
14.47
8N
10
9N
20.72
367
49
365
366
364
17
30
32
31
25
18
20
45
51
33
8
10
115
LINEA BT ENEL
LINEA MT ENEL

COMUNE DI OZIERI

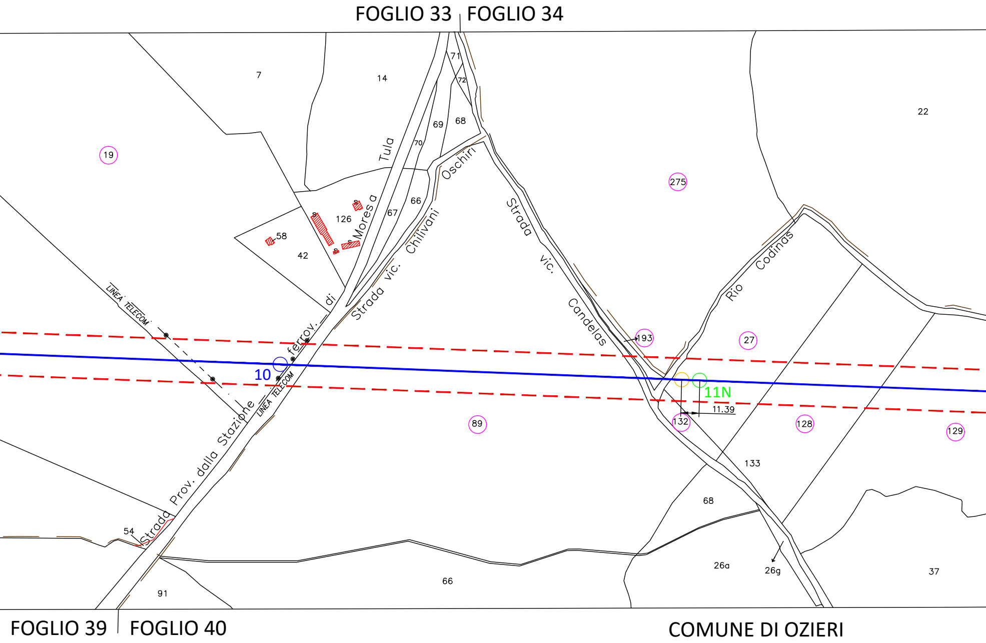
FOGLIO 33
FOGLIO 34
7
14
71
72
69
68
70
22
19
275
Tula
Oschiri
126
Moresa
67
66
58
42
Chilivani
Strada
vic.
Candelas
Strada vic.
Rio
Codinas
LINEA TELECOM
ferrov.
di
193
27
10
11N
11.39
LINEA TELECOM
Stazione
Strada Prov. dalla
89
132
128
129
133
54
68
26a
26g
37
66
91
FOGLIO 39
FOGLIO 40
COMUNE DI OZIERI

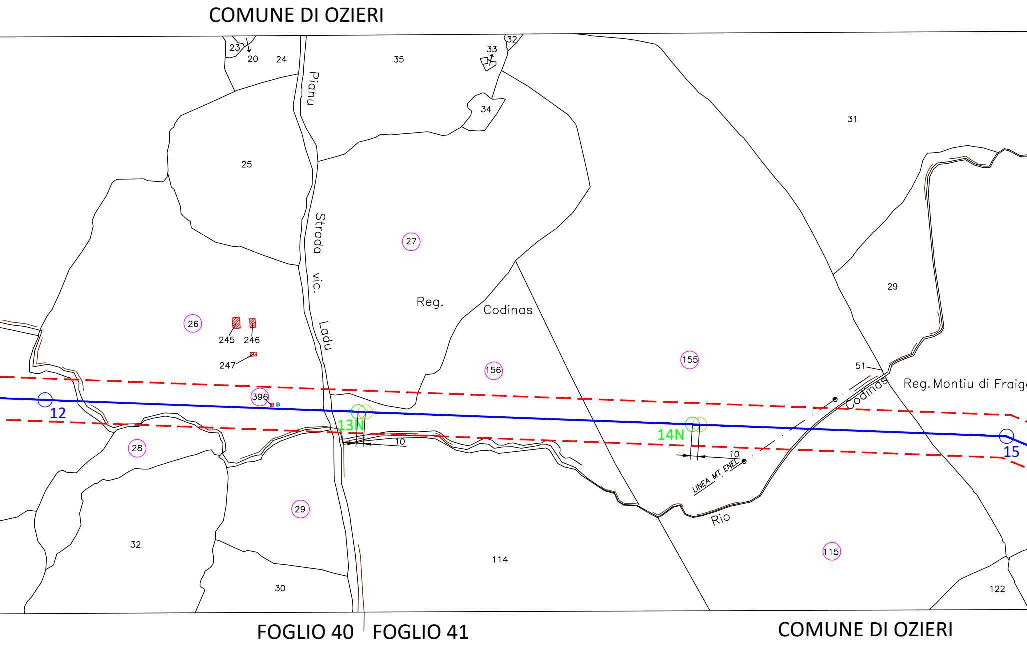
COMUNE DI OZIERI
23
20
24
35
32
33
34
31
25
Pianu
Strada vic. Ladu
27
Reg. Codinas
26
245
246
247
396
156
155
29
51
Reg. Montiu di Fraig
Codinas
12
13N
10
14N
10
LINEA MT ENEL
15
28
29
Rio
32
114
115
30
122
FOGLIO 40
FOGLIO 41
COMUNE DI OZIERI

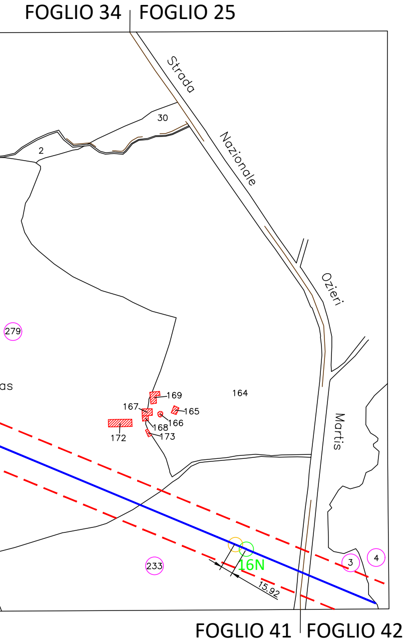
FOGLIO 34
FOGLIO 25
Strada Nazionale Ozieri Martis
30
2
279
as
169
167
165
166
168
172
173
164
233
16N
15.92
3
4
FOGLIO 41
FOGLIO 42

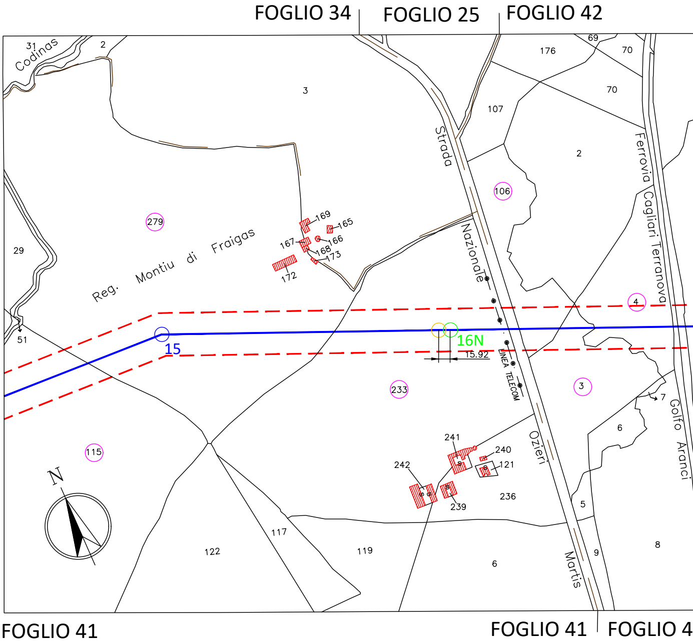
FOGLIO 34
FOGLIO 25
FOGLIO 42
31
Codinas
2
3
176
69
70
70
107
2
106
Strada Nazionale Ozieri Martis
Ferrovia Cagliari Terranova Golfo Aranci
279
29
Reg. Montiu di Fraigas
169
165
167
166
168
173
172
51
15
16N
15.92
4
LINEA TELECOM
233
3
7
6
115
N
241
240
242
121
239
236
5
122
117
119
6
9
8
FOGLIO 41
FOGLIO 41
FOGLIO 4

COMUNE DI OZIERI

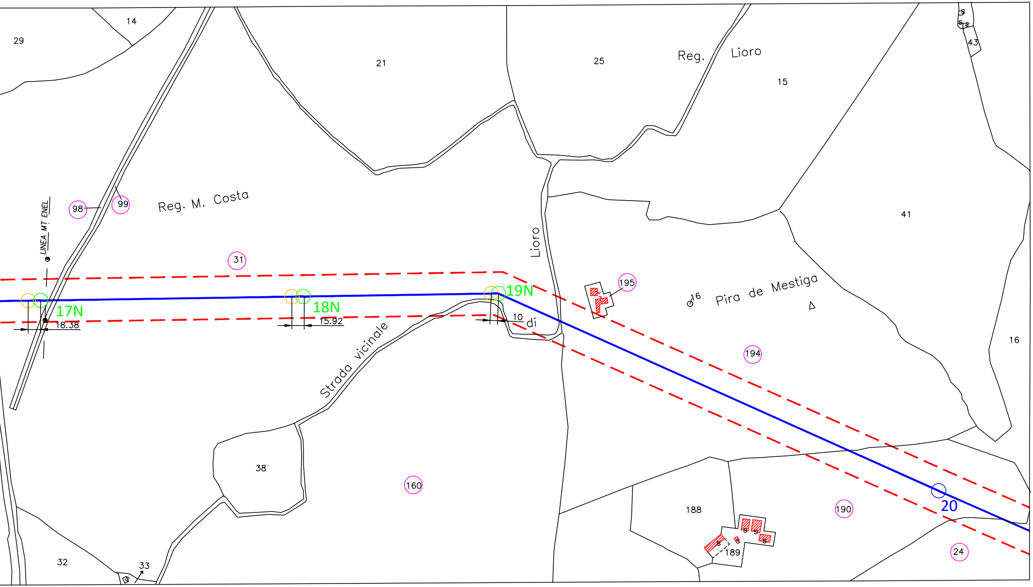
14
29
21
25
Reg.
Lioro
15
43
41
Reg. M. Costa
98
99
LINEA MT ENEL
31
Lioro
195
16
Pira de Mestiga
194
17N
18.38
18N
15.92
19N
10
di
Strada vicinale
16
38
160
188
190
20
189
24
32
33

2

COMUNE DI OZIERI

FOGLIO 42

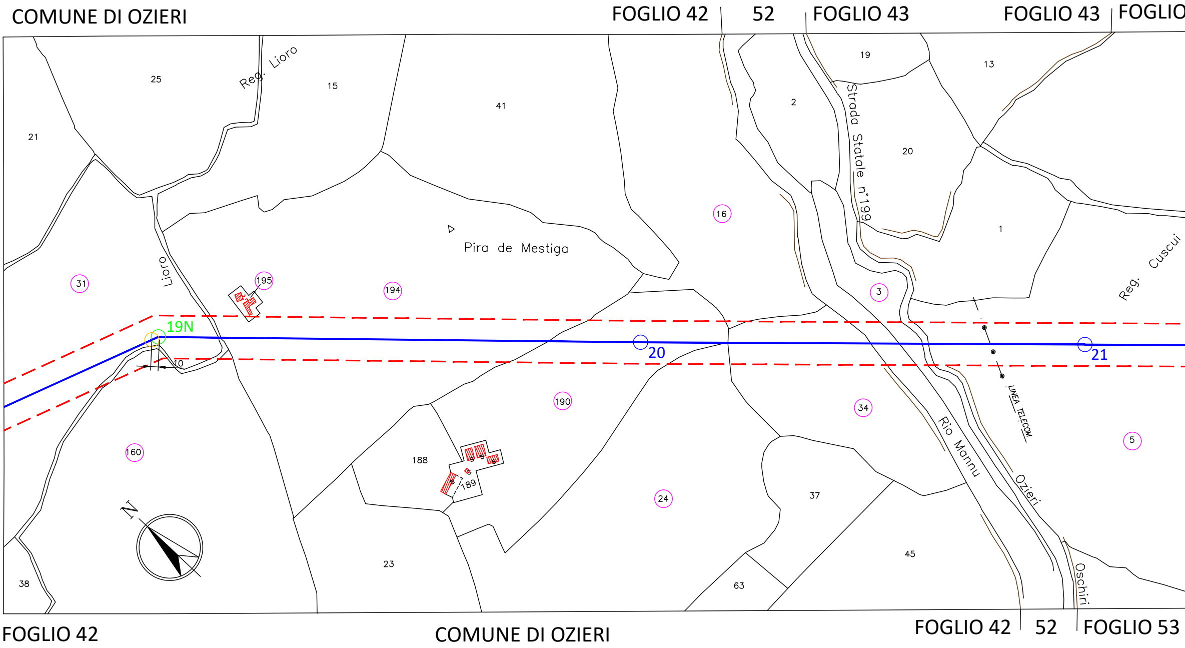
COMUNE DI OZIERI
FOGLIO 42
52
FOGLIO 43
FOGLIO 43
FOGLIO
Reg. Lioro
25
15
41
21
19
13
2
Strada Statale n°199
20
16
1
Pira de Mestiga
Lioro
31
195
194
3
Reg. Cuscui
19N
10
20
21
190
34
LINEA TELECOM
5
160
188
189
Rio Mannu
Ozieri
24
37
N
23
45
63
38
Oschiri
FOGLIO 42
COMUNE DI OZIERI
FOGLIO 42
52
FOGLIO 53

53

COMUNE DI OZIERI

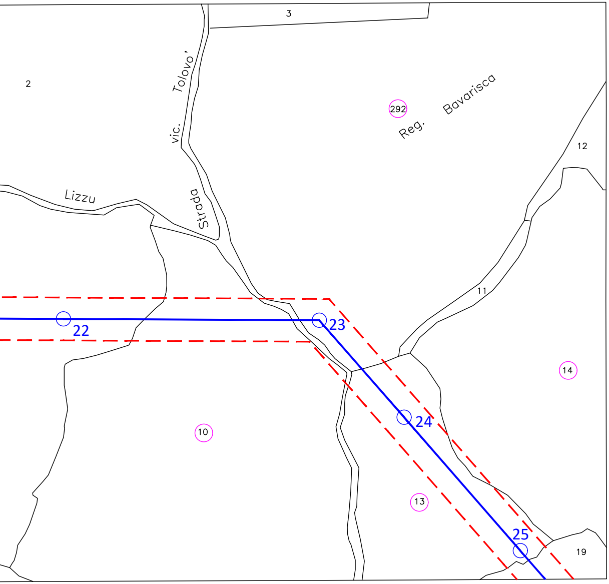
3
2
vic. Tolovo'
292
Reg. Bavarisca
12
Lizzu
Strada
11
22
23
24
25
14
10
13
19

COMUNE DI OZIERI

FOGLIO 53

FOGLIO 53

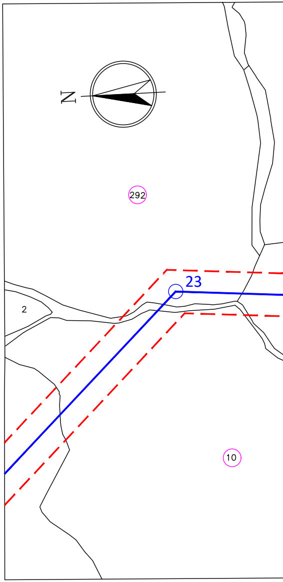

FOGLIO 53

COMUNE DI OZIERI

FOGLIO 53

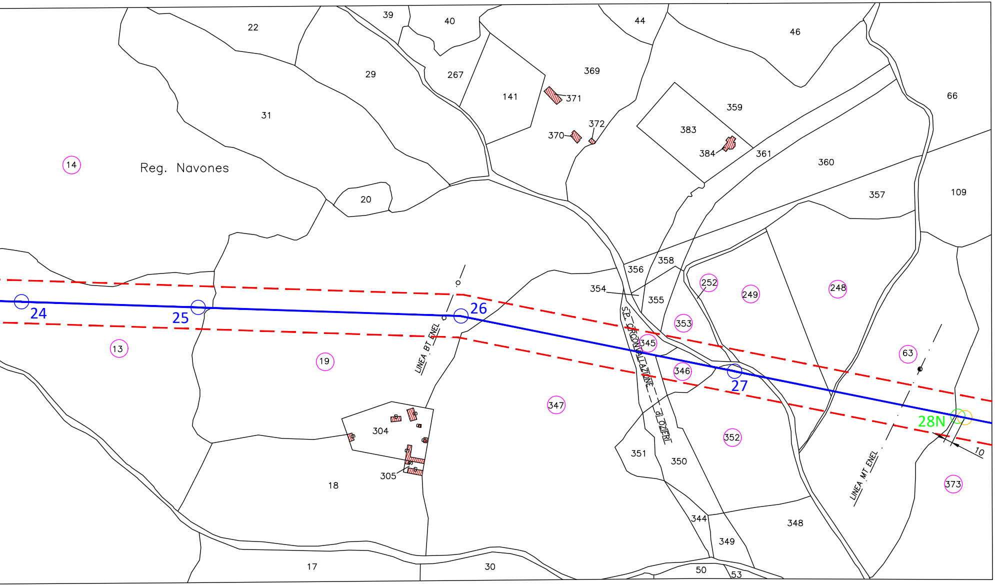
22
39
40
44
46
29
267
369
141
371
31
372
370
359
383
384
361
360
66
14
Reg. Navones
20
357
109
358
356
354
355
252
249
248
24
25
26
353
345
13
19
LINEA BT ENEL
S.P. CIRCONVALLAZIONE di OZIERI
346
27
63
347
304
352
28N
10
351
350
LINEA MT ENEL
373
305
18
344
348
349
17
30
50
53

COMUNE DI OZIERI

FOGLIO 53

FOGLIO 53 COMUNE DI OZIERI FOGLIO 53 | FOGLIO 61

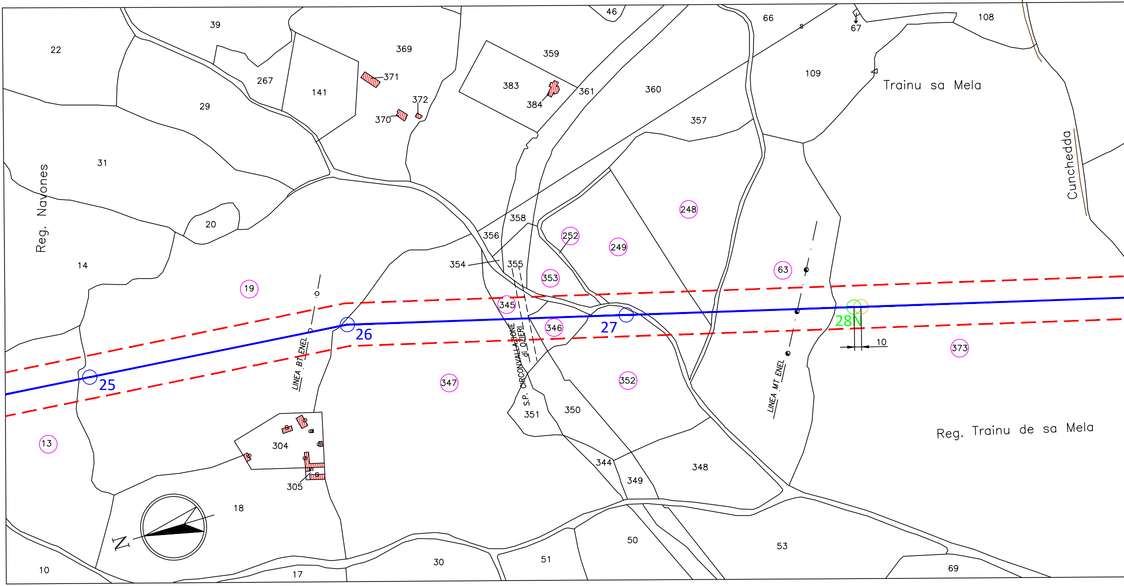

22
39
267
141
369
371
372
370
359
383
384
361
360
46
66
67
108
109
Trainu sa Mela
357
29
31
Reg. Navones
20
14
358
356
354
355
252
249
248
353
63
19
345
346
27
26
25
28N
10
373
Cunchedda
LINEA BT ENEL
S.P. CIRCONVALLAZIONE di OZIERI
LINEA MT ENEL
347
352
351
350
13
304
305
344
349
348
Reg. Trainu de sa Mela
18
N
10
17
30
51
50
53
69

FOGLIO 53 COMUNE DI OZIERI

PROVINCIA DI SASSARI
FOGLIO 61

COMUNE DI OZIERI

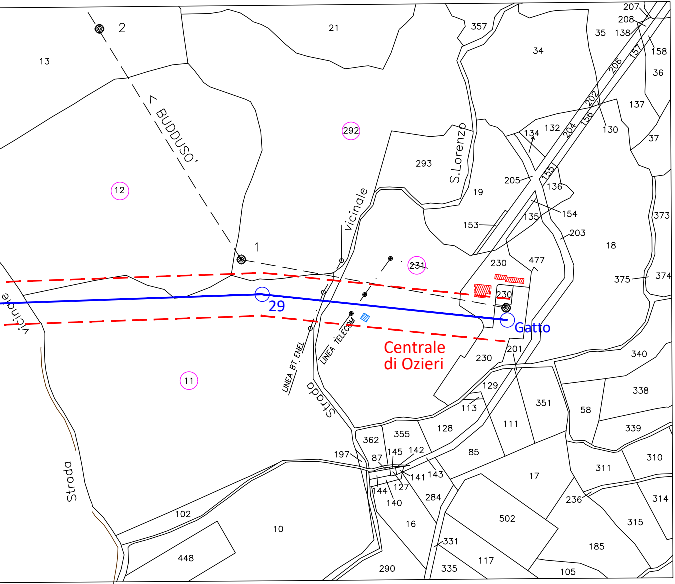
2
21
357
34
35
207
208
138
158
13
206
157
36
< BUDDUSO'
292
202
137
204
156
130
134
132
37
12
293
S.Lorenzo
155
205
19
136
Vicinale
153
135
154
373
203
18
1
477
231
230
375
374
230
29
Gatto
Vicinale
LINEA TELECOM
Centrale
di Ozieri
201
340
230
LINEA BT ENEL
Strada
11
129
338
113
351
58
111
362
355
128
339
197
145
142
85
87
310
141
143
311
17
144
127
140
284
236
314
Strada
502
102
10
16
315
331
185
448
117
290
335
105

FOGLIO 53 FOGLIO 61

COMUNE DI OZIERI
PROVINCIA DI SASSARI