LEGENDA

4 —○—	Linea 150 kV e sostegno esistente
3N —○—	Sostegno in progetto
2 —○—	Sostegno da demolire
— — —	A.P.I. Area Potenzialmente Impegnata
(50)	Particella interessata
▥	Posizione Catastale fabbricati
▨	Posizione reale Recettore

DOTT. ING. GIOVANNI A. SARACENO N° 1029

01	Aprile 2021	Revisione dopo commenti Terna	3E	GES2
00	Luglio 2020	Emissione	3E	GES2
Revisione	Data	DESCRIZIONE	Redatto	Approvato

Cliente GREENENERGYSARDEGNA2	Commessa POTENZIAMENTO ELETTRODOTTO RTN 150 kV "Chilivani-Ozieri-Buddusò-Siniscola 2"	Scala 1:2.000
3E Ingegneria S.r.l.	Titolo Linea 385 "Centrale Ozieri - C.P. Buddusò" Planimetria su mappa catastale con API	Formato A4L Foglio 1 di 3 Id. 020.20.01.W12

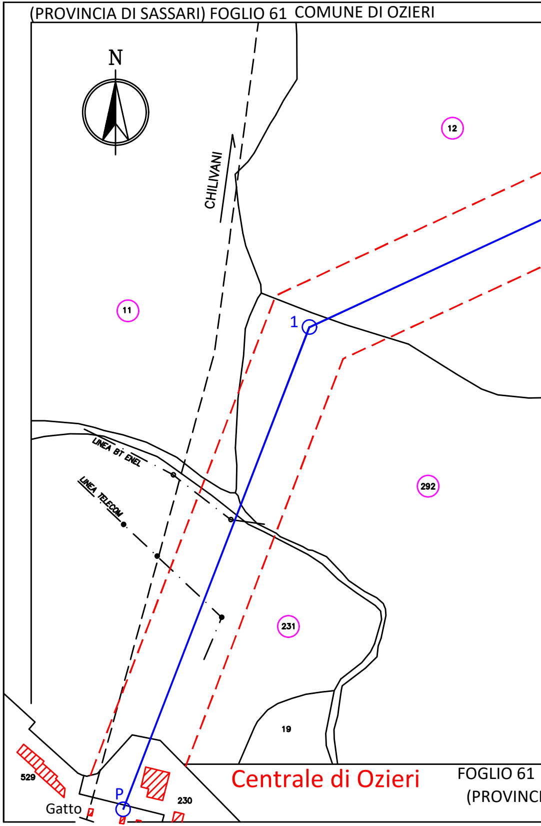
(PROVINCIA DI SASSARI) FOGLIO 61 COMUNE DI OZIERI
N
CHILIVANI
12
11
1
292
LINEA BT ENEL
LINEA TELECOM
231
19
529
230
P
Gatto
Centrale di Ozieri
FOGLIO 61
(PROVINC

COMUNE DI OZIERI

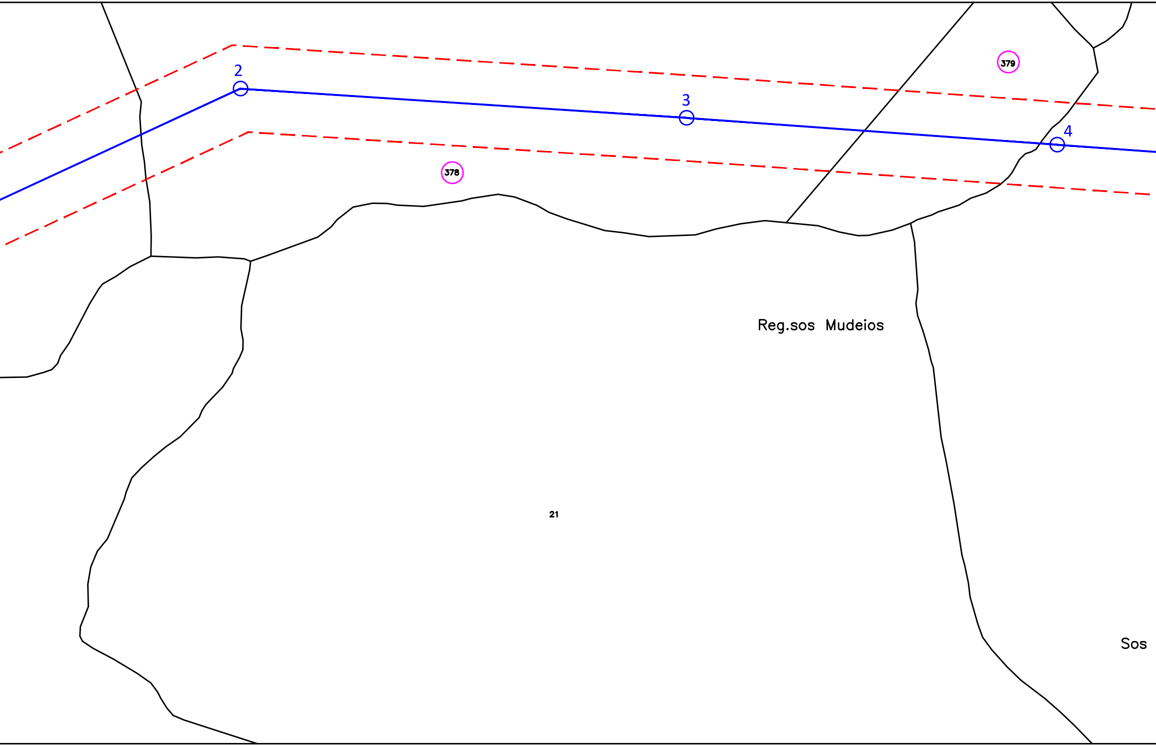
2
3
4
379
378
Reg.sos Mudeios
21
Sos

COMUNE DI OZIERI
IA DI SASSARI)

COMUNE DI OZIERI

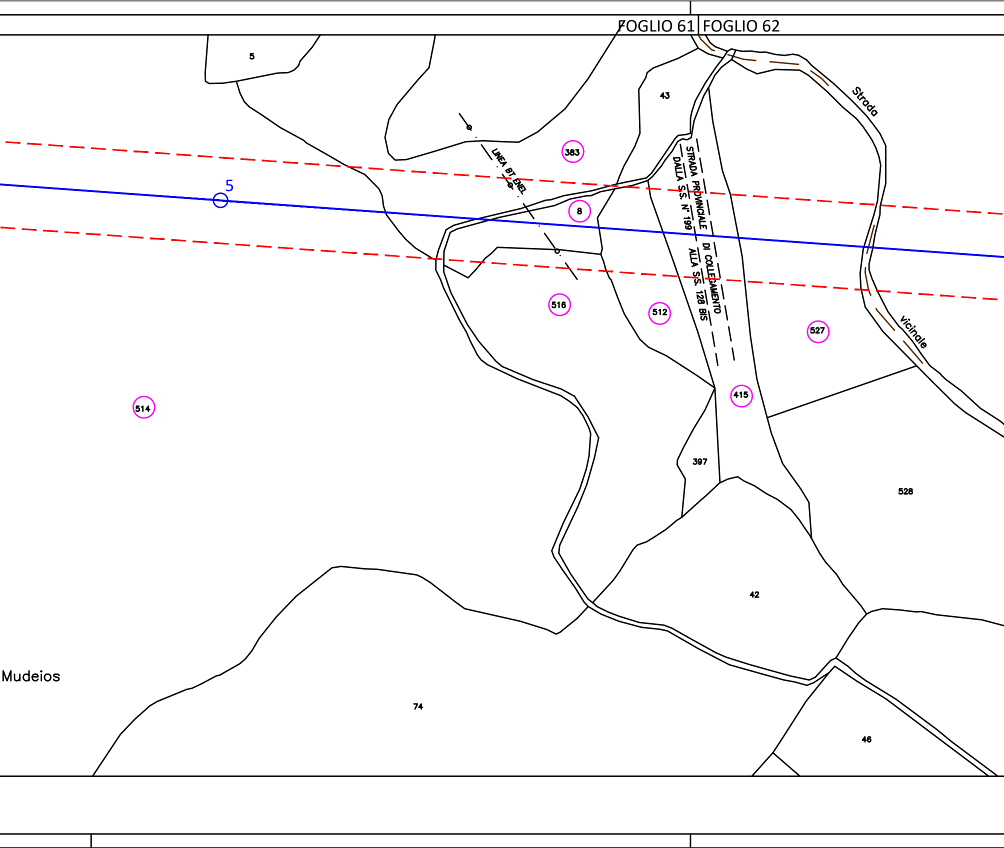
FOGLIO 61
FOGLIO 62
5
43
383
8
516
512
527
415
514
397
528
42
74
46
5
LINEA BT ENEL
STRADA PROVINCIALE DI COLLEGAMENTO
DALLA S.S. N° 199 ALLA S.S. 128 BIS
Strada
vicinale
Mudeios

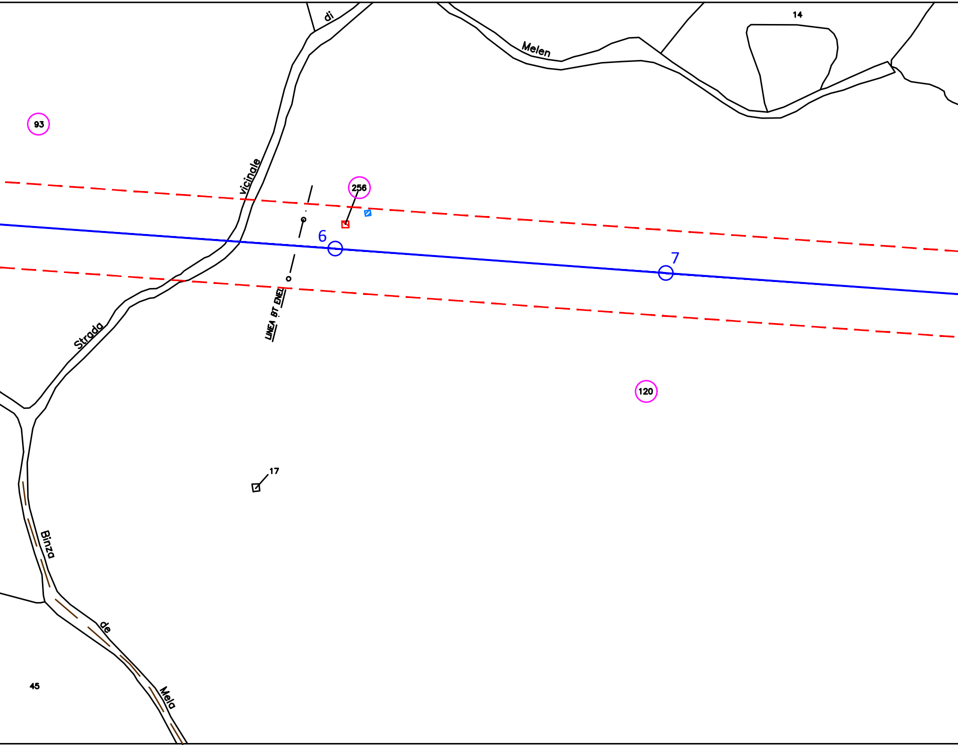
di
Melen
14
93
Strada
vicinale
256
6
7
LINEA BT ENEL
120
17
Binza
de
Mela
45

FOGLIO 61 FOGLIO 62

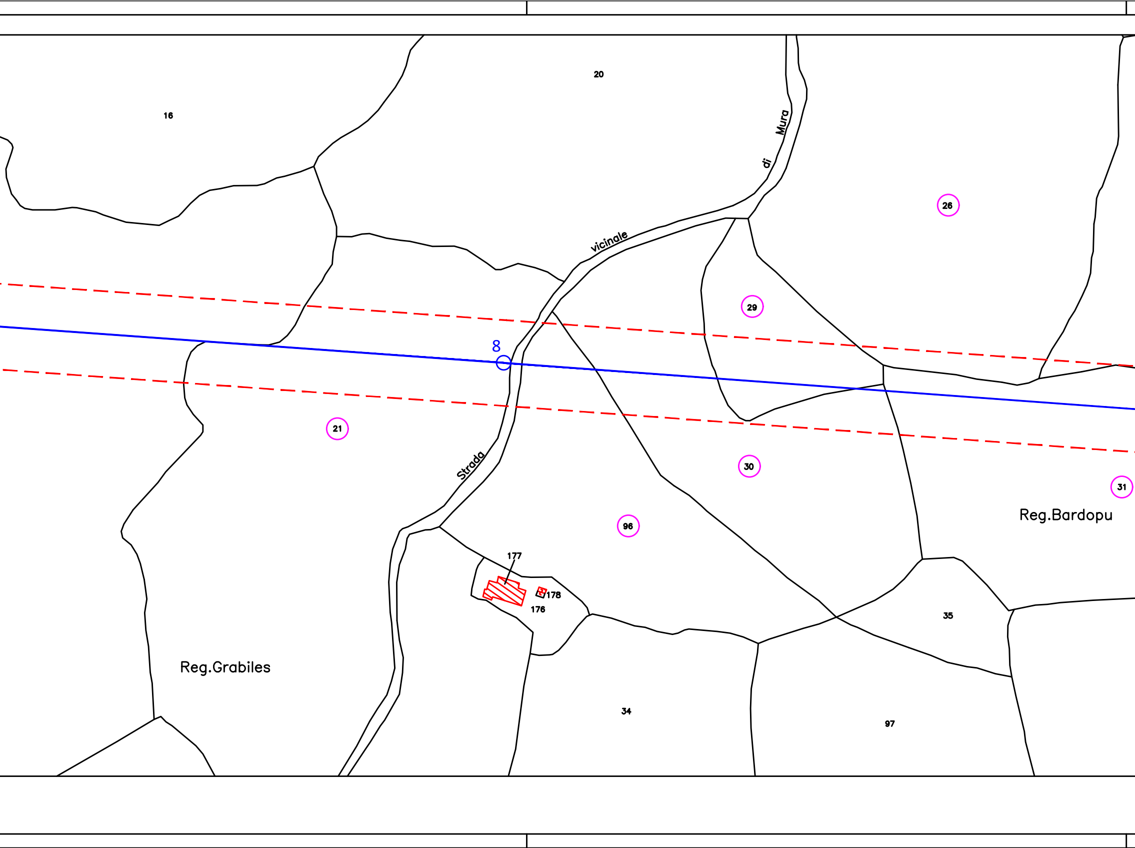
16
20
Strada vicinale di Mura
26
29
8
21
30
31
96
Reg.Bardopu
177
178
176
35
Reg.Grabiles
34
97

COMUNE DI OZIERI PROVINCIA DI SASSARI

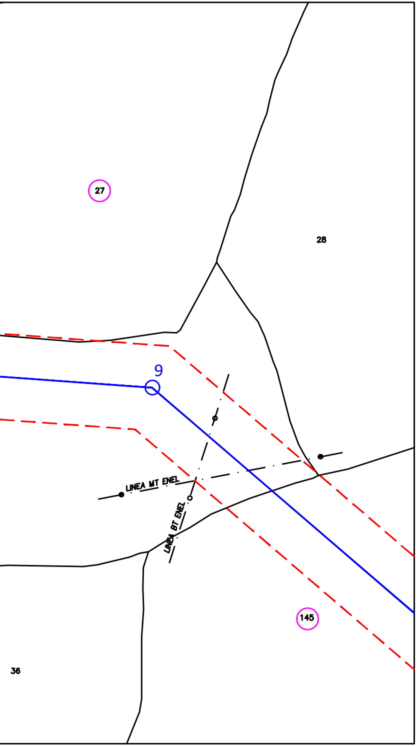
27
28
9
LINEA MT ENEL
LINEA BT ENEL
145
36

COMUNE DI OZIERI
PROVINCIA DI SASSARI

PROVINCIA DI SASSARI COMUNE DI OZIERI

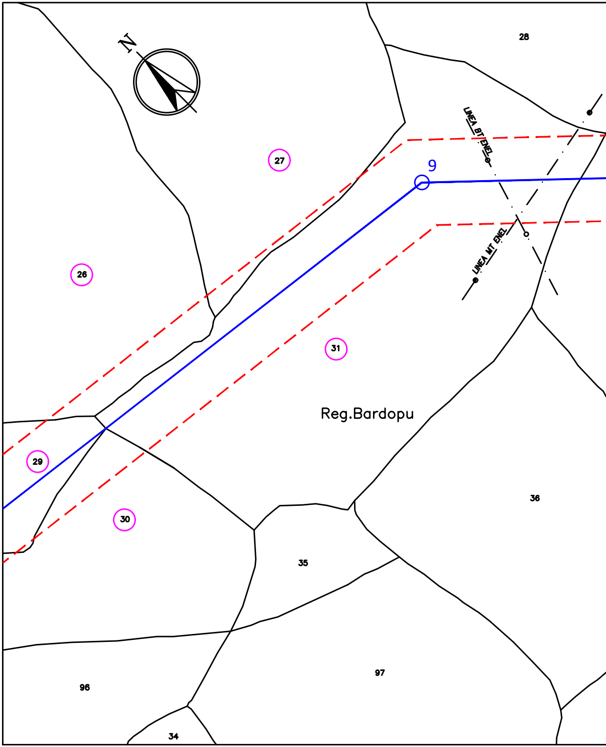
N
28
LINEA BT ENEL
27
9
26
LINEA MT ENEL
31
Reg.Bardopu
29
36
30
35
97
96
34

COMUNE DI OZIERI
PROVINCIA DI SASSARI

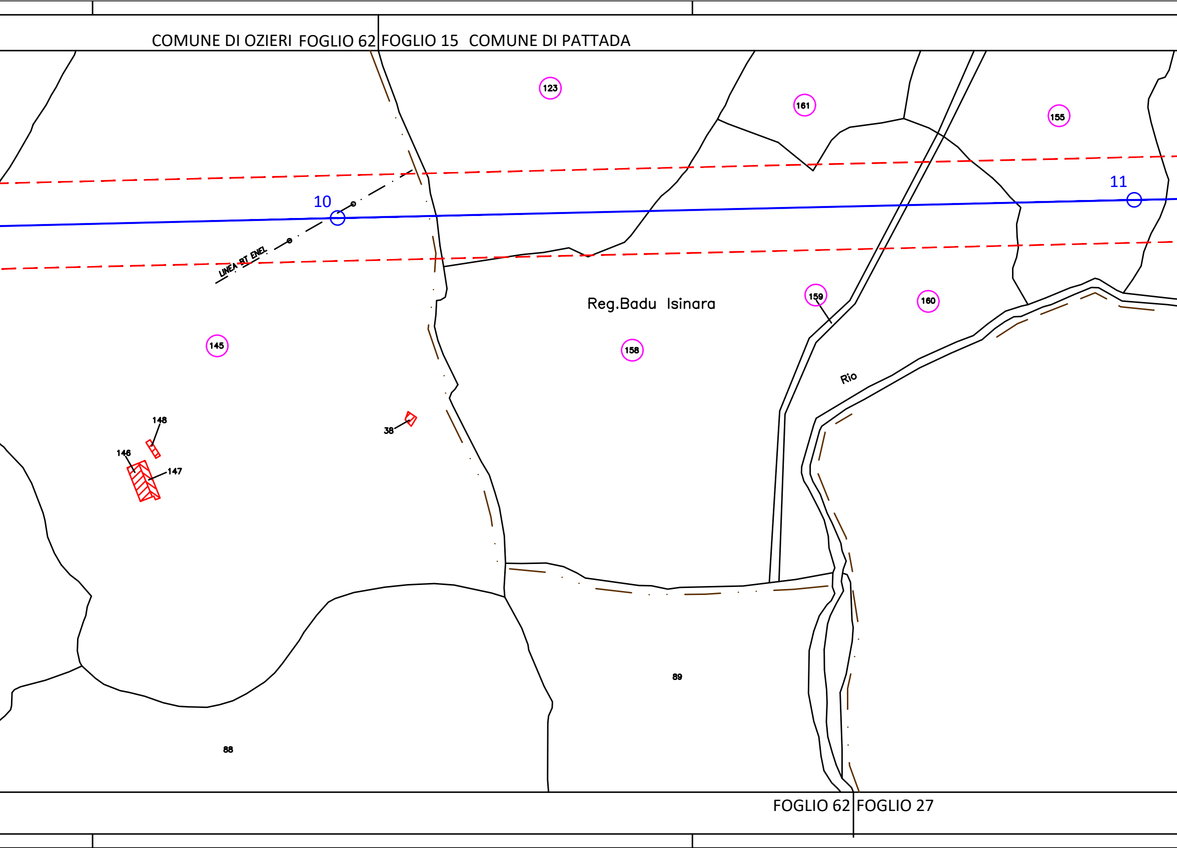
COMUNE DI OZIERI FOGLIO 62
FOGLIO 15 COMUNE DI PATTADA
123
161
155
10
11
LINEA BT ENEL
Reg.Badu Isinara
159
160
145
158
Rio
148
146
147
38
89
88
FOGLIO 62
FOGLIO 27

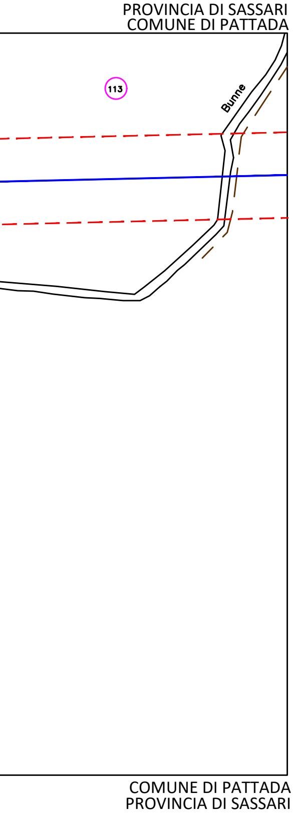
PROVINCIA DI SASSARI
COMUNE DI PATTADA
113
Bunne
COMUNE DI PATTADA
PROVINCIA DI SASSARI

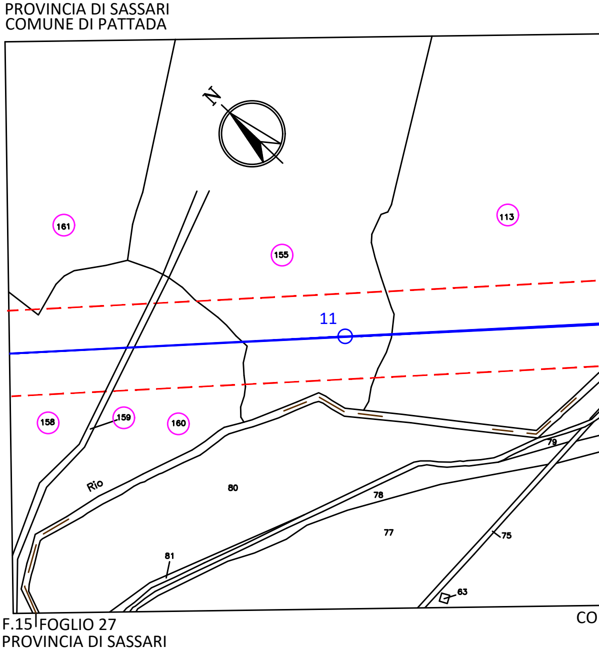
PROVINCIA DI SASSARI
COMUNE DI PATTADA
N
161
155
113
11
158
159
160
Rio
80
78
79
77
75
81
63
F.15
FOGLIO 27
PROVINCIA DI SASSARI
CO

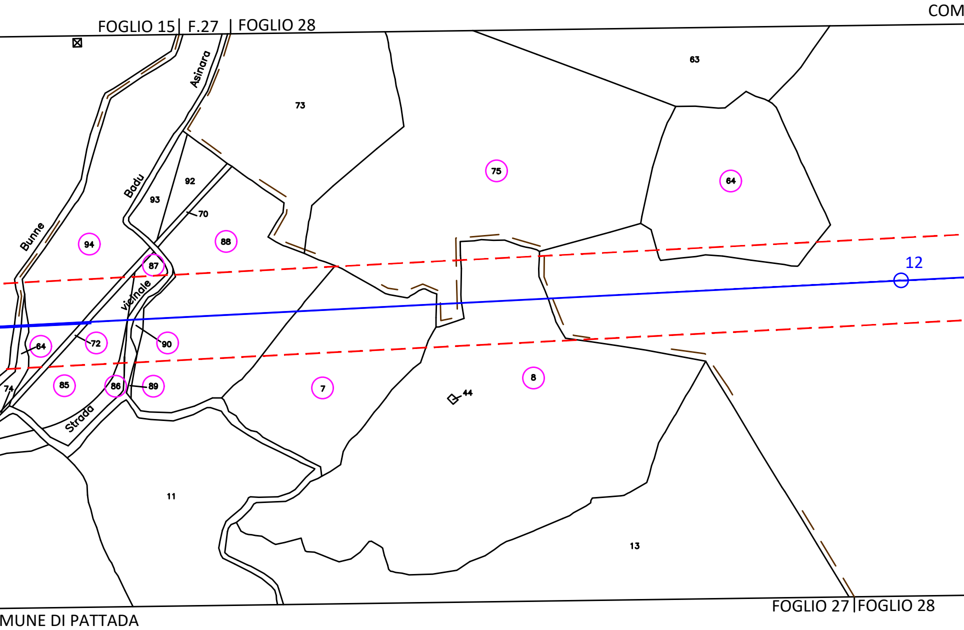
FOGLIO 15
F.27
FOGLIO 28
COM
Asinara
Badu
Bunne
vicinale
Strada
73
63
92
93
70
75
64
94
88
87
12
72
90
64
74
85
86
89
7
44
8
11
13
FOGLIO 27
FOGLIO 28
MUNE DI PATTADA

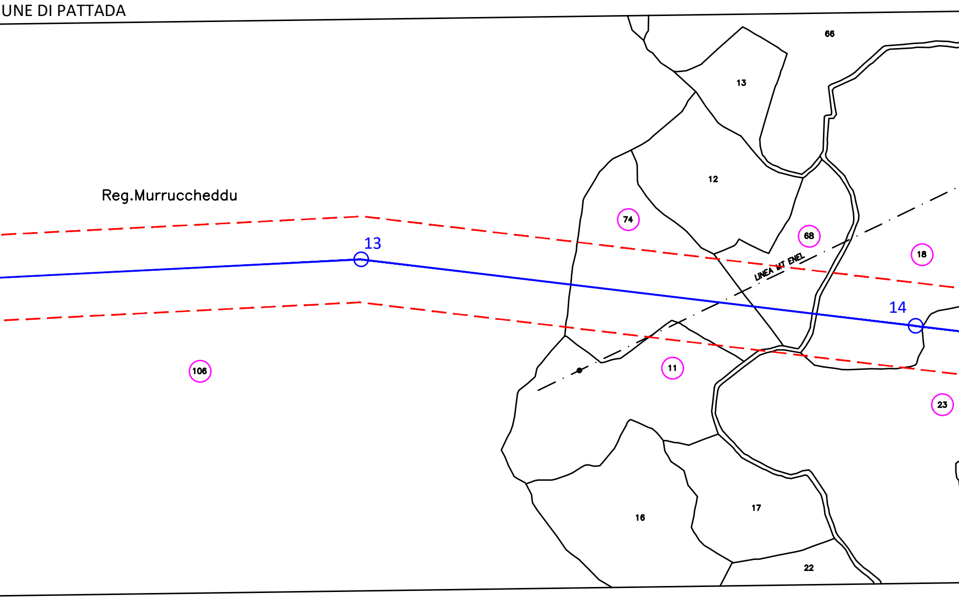
UNE DI PATTADA
Reg.Murruccheddu
13
14
LINEA MT ENEL
66
13
12
74
68
18
106
11
23
16
17
22

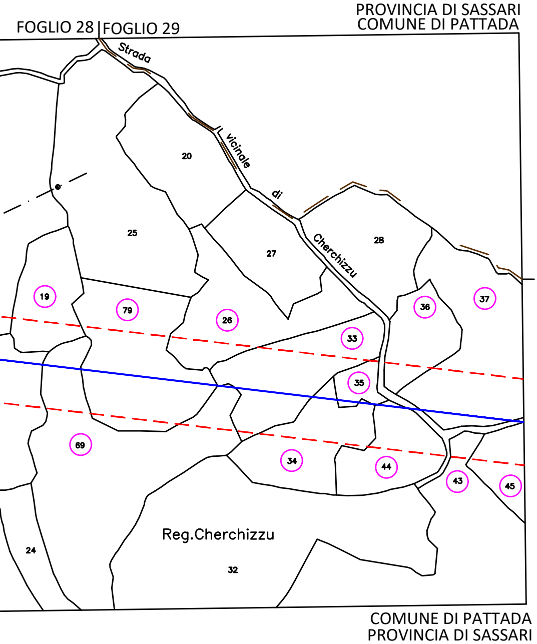

PROVINCIA DI SASSARI
COMUNE DI PATTADA
FOGLIO 28
FOGLIO 29
Strada
vicinale
di
Cherchizzu
20
25
27
28
19
79
26
33
36
37
35
69
34
44
43
45
Reg.Cherchizzu
24
32
COMUNE DI PATTADA
PROVINCIA DI SASSARI

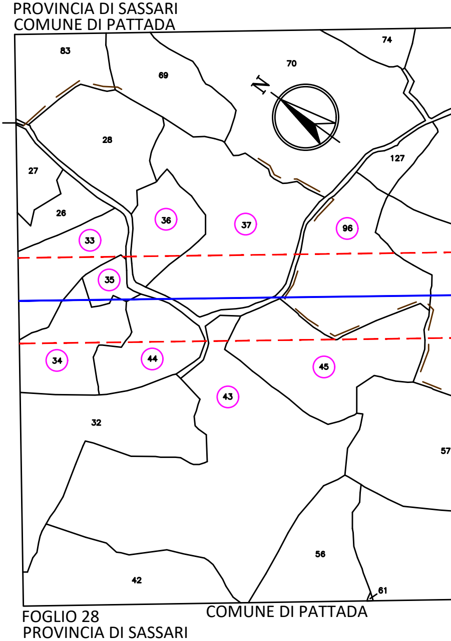

PROVINCIA DI SASSARI
COMUNE DI PATTADA
83
69
70
74
N
28
27
127
26
36
37
96
33
35
34
44
45
43
32
57
56
42
61
FOGLIO 28
PROVINCIA DI SASSARI
COMUNE DI PATTADA

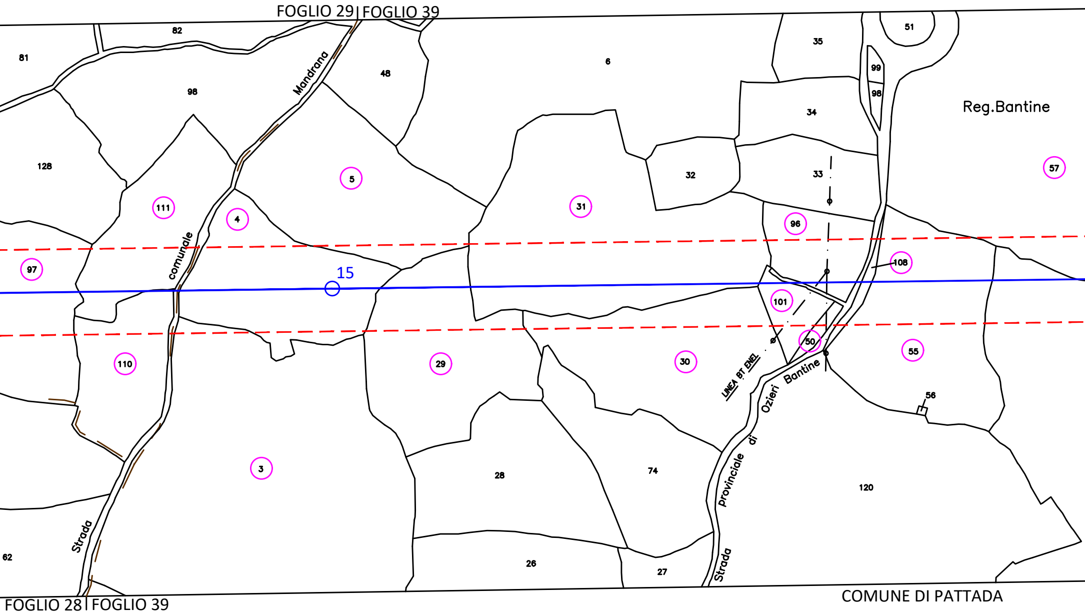
FOGLIO 29
FOGLIO 39
82
81
98
Mandrana
48
6
35
51
99
98
34
Reg.Bantine
128
5
32
33
57
111
4
31
96
comunale
97
15
108
101
50
55
110
29
30
LINEA BT ENEL
Bantine
Ozieri
di
Provinciale
56
3
28
74
120
62
Strada
26
27
Strada
FOGLIO 28
FOGLIO 39
COMUNE DI PATTADA

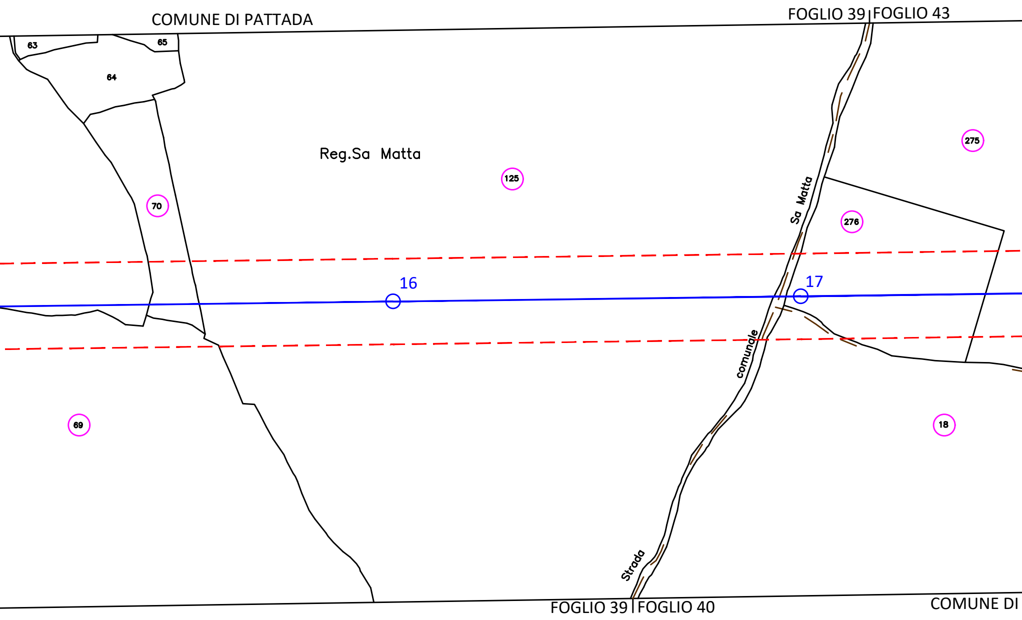
COMUNE DI PATTADA
FOGLIO 39
FOGLIO 43
63
65
64
Reg.Sa Matta
125
275
70
Sa Matta
276
16
17
comunale
69
18
Strada
FOGLIO 39
FOGLIO 40
COMUNE DI

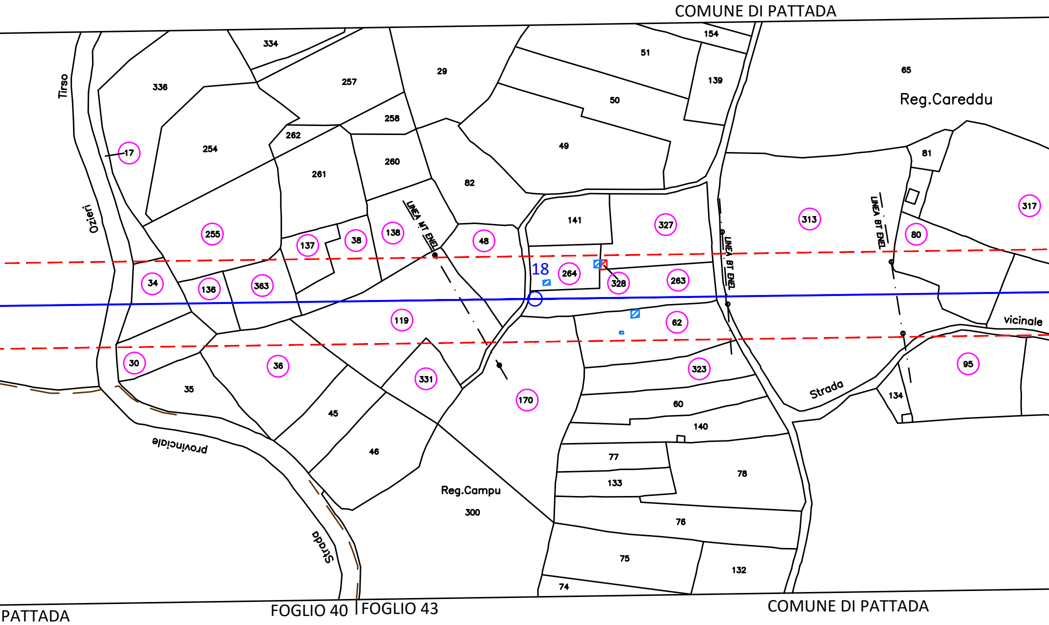
COMUNE DI PATTADA
Tirso
Ozieri
334
336
257
29
154
51
65
139
Reg.Careddu
50
258
262
254
49
17
261
260
81
82
LINEA MT ENEL
LINEA BT ENEL
LINEA BT ENEL
141
327
313
317
255
137
38
138
48
80
18
264
328
263
34
136
363
119
62
vicinale
30
36
331
323
95
35
170
Strada
134
45
60
140
provinciale
46
77
78
133
Reg.Campu
300
76
Strada
75
132
74
PATTADA
FOGLIO 40
FOGLIO 43
COMUNE DI PATTADA

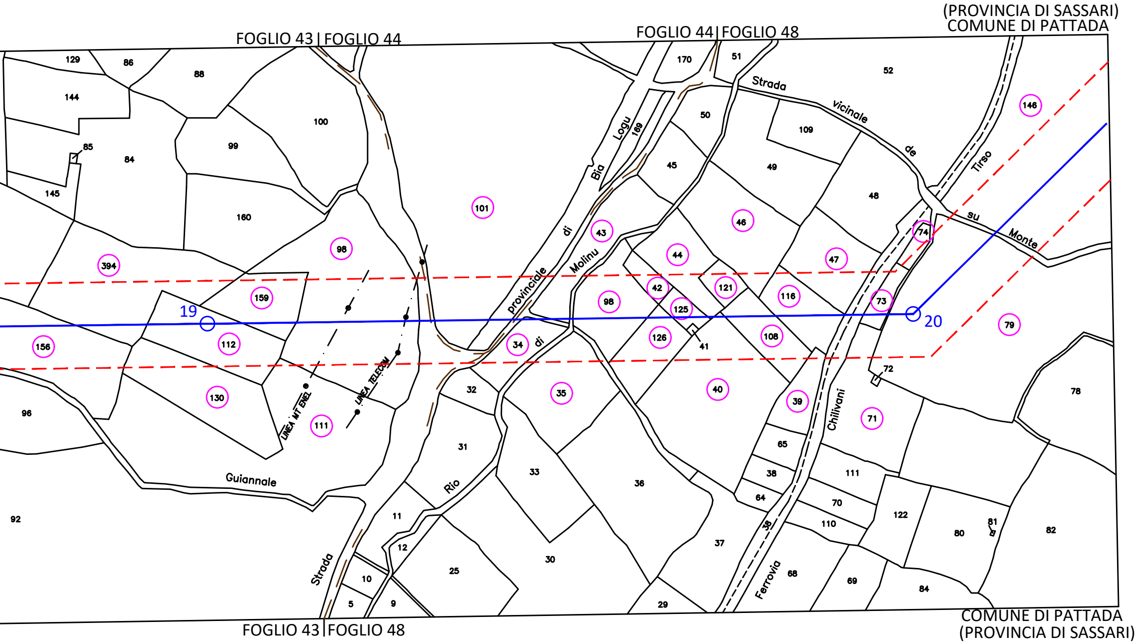
(PROVINCIA DI SASSARI)
COMUNE DI PATTADA
FOGLIO 43 | FOGLIO 44
FOGLIO 44 | FOGLIO 48
FOGLIO 43 | FOGLIO 48
COMUNE DI PATTADA
(PROVINCIA DI SASSARI)
19
20
Strada vicinale de su Monte Tirso
Strada provinciale di Bia Logu di Molinu
Rio di Molinu
Rio Guiannale
Strada
Ferrovia Chilivani
LINEA MT ENEL
LINEA TELECOM
129
86
88
144
100
99
85
84
145
160
101
98
394
159
156
112
130
96
111
92
170
51
52
50
169
109
45
49
48
146
43
46
44
47
74
42
121
116
73
98
125
108
126
41
34
35
40
39
79
71
72
78
32
31
33
36
37
65
38
64
111
70
110
122
80
81
82
11
12
10
5
9
25
30
29
68
69
84

LEGENDA

4 —○—	Linea 150 kV e sostegno esistente
3N —○—	Sostegno in progetto
2 —○—	Sostegno da demolire
— — —	A.P.I. Area Potenzialmente Impegnata
㊿	Particella interessata
▥	Posizione Catastale fabbricati
▨	Posizione reale Recettore

DOTT. ING. GIOVANNI A. SARACENO N° 1029
ALBO PROVINCIALE INGEGNERI - REGGIO CALABRIA

01	Aprile 2021	Revisione dopo commenti Terna	3E	GES2
00	Luglio 2020	Emissione	3E	GES2
Revisione	Data	DESCRIZIONE	Redatto	Approvato

Cliente GREENENERGYSARDEGNA2	Commessa POTENZIAMENTO ELETTRODOTTO RTN 150 kV "Chilivani-Ozieri-Buddusò-Siniscola 2"	Scala 1:2.000
		Formato A4L Foglio 2 di 3
3E Ingegneria S.r.l.	Titolo Linea 385 "Centrale Ozieri - C.P. Buddusò" Planimetria su mappa catastale con API	Id. 020.20.01.W12

(PROVINCIA DI SASSARI)
COMUNE DI PATTADA

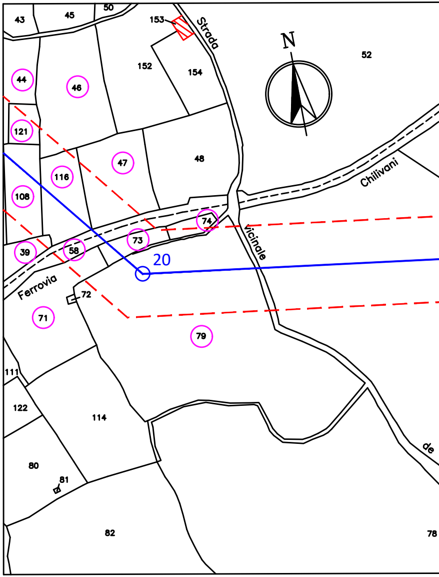
43
45
50
153
Strada
N
52
44
46
152
154
121
47
48
116
108
Chilivani
74
Vicinale
73
58
39
20
Ferrovia
72
71
79
111
122
114
80
81
82
de
78

COMUNE DI PATTADA
(PROVINCIA DI SASSARI)

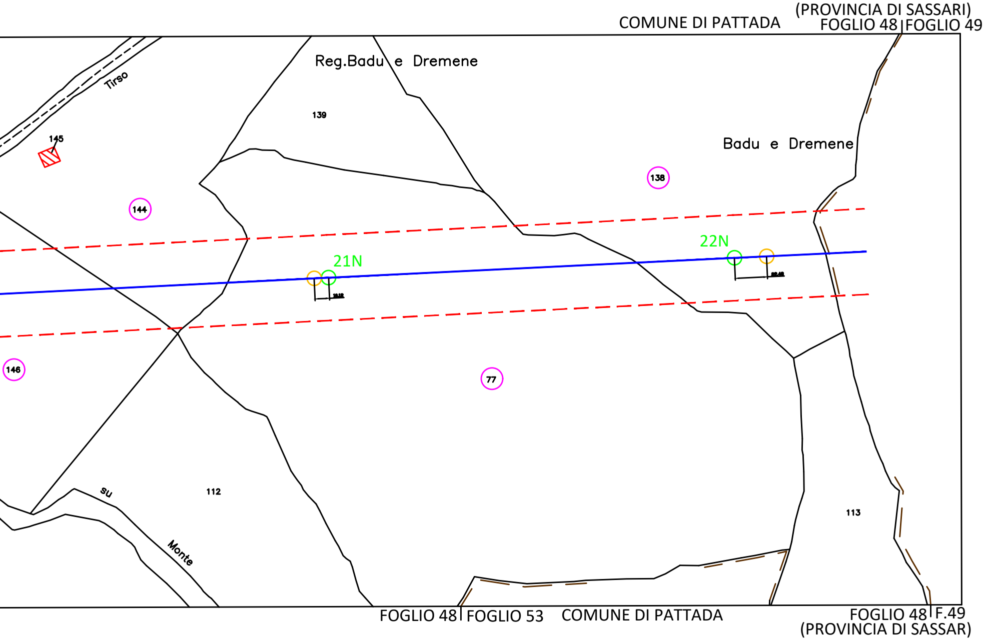
(PROVINCIA DI SASSARI)
COMUNE DI PATTADA
FOGLIO 48
FOGLIO 49
Reg.Badu e Dremene
Tirso
139
145
Badu e Dremene
138
144
22N
21N
146
77
112
113
su
Monte
FOGLIO 48
FOGLIO 53
COMUNE DI PATTADA
FOGLIO 48
F.49
(PROVINCIA DI SASSAR)

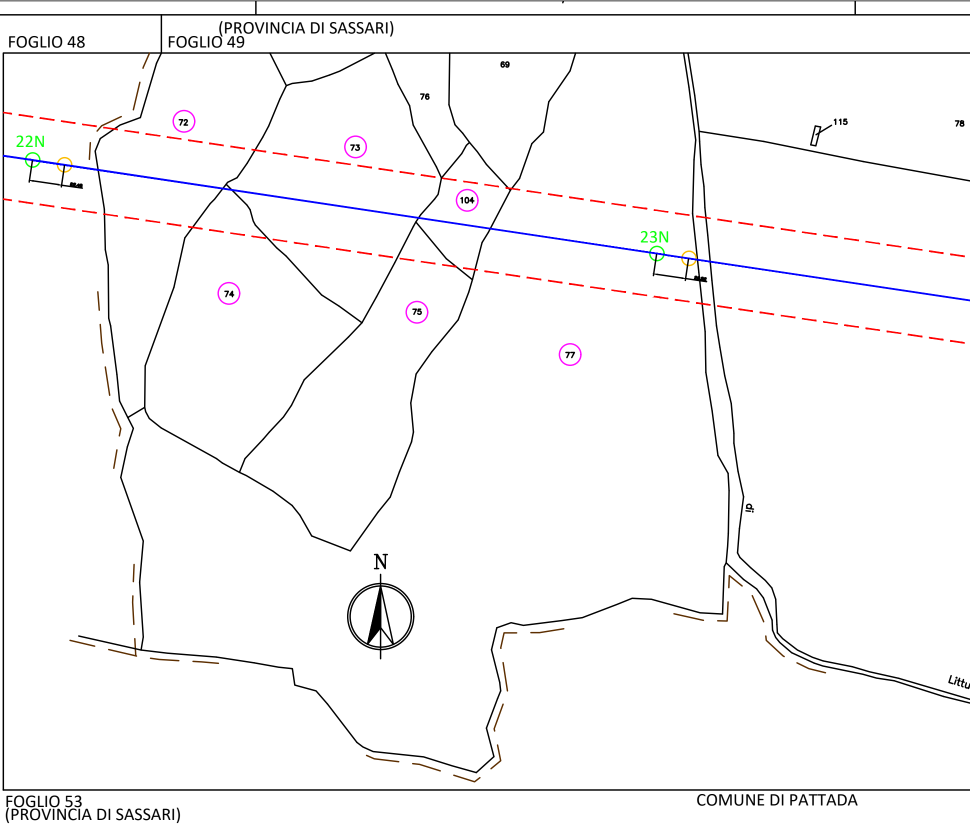
FOGLIO 48
FOGLIO 49
(PROVINCIA DI SASSARI)
69
76
72
73
115
78
22N
104
23N
74
75
77
ip
N
Littu
FOGLIO 53
(PROVINCIA DI SASSARI)
COMUNE DI PATTADA

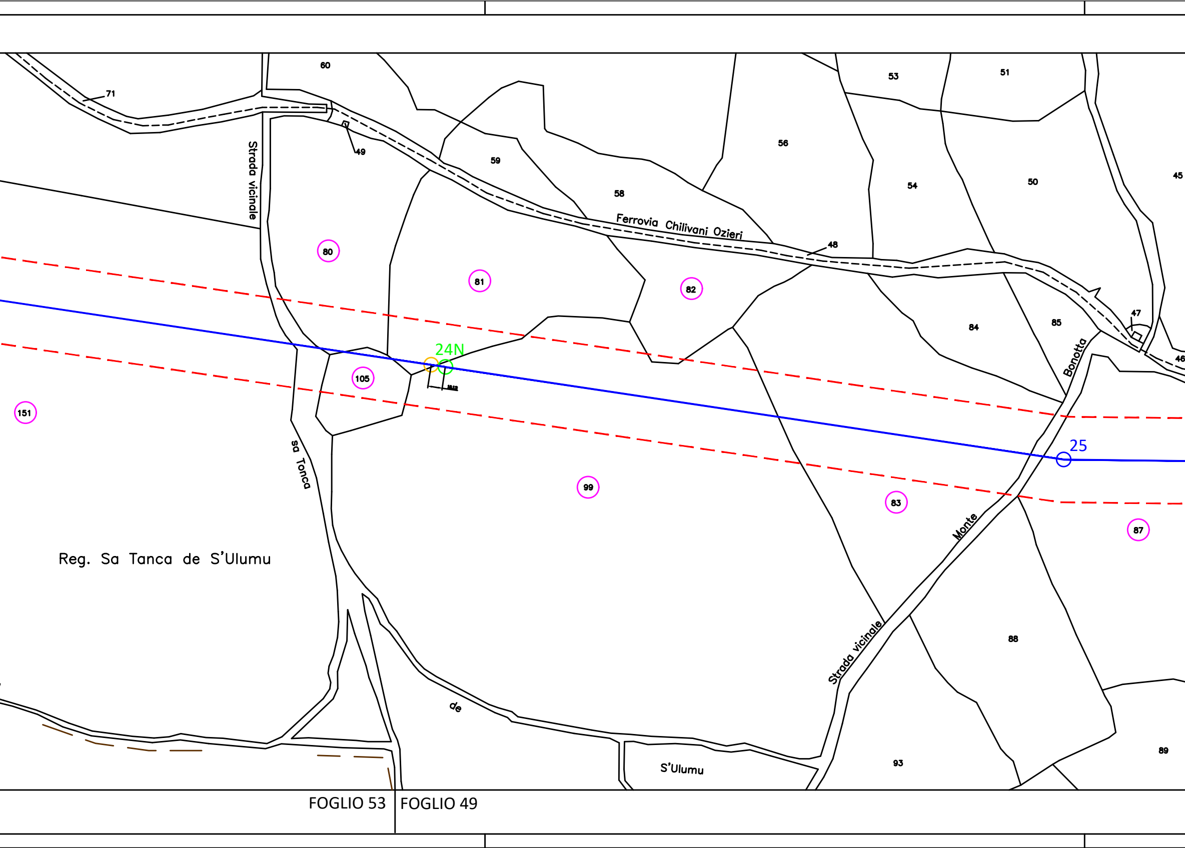
60
71
53
51
49
Strada vicinale
59
56
58
54
50
45
Ferrovia Chilivani Ozieri
48
80
81
82
84
85
47
46
Bonotta
24N
105
151
sa Tonca
25
99
83
87
Monte
Reg. Sa Tanca de S'Ulumu
88
Strada vicinale
de
89
93
S'Ulumu
FOGLIO 53
FOGLIO 49

COMUNE DI PATTADA

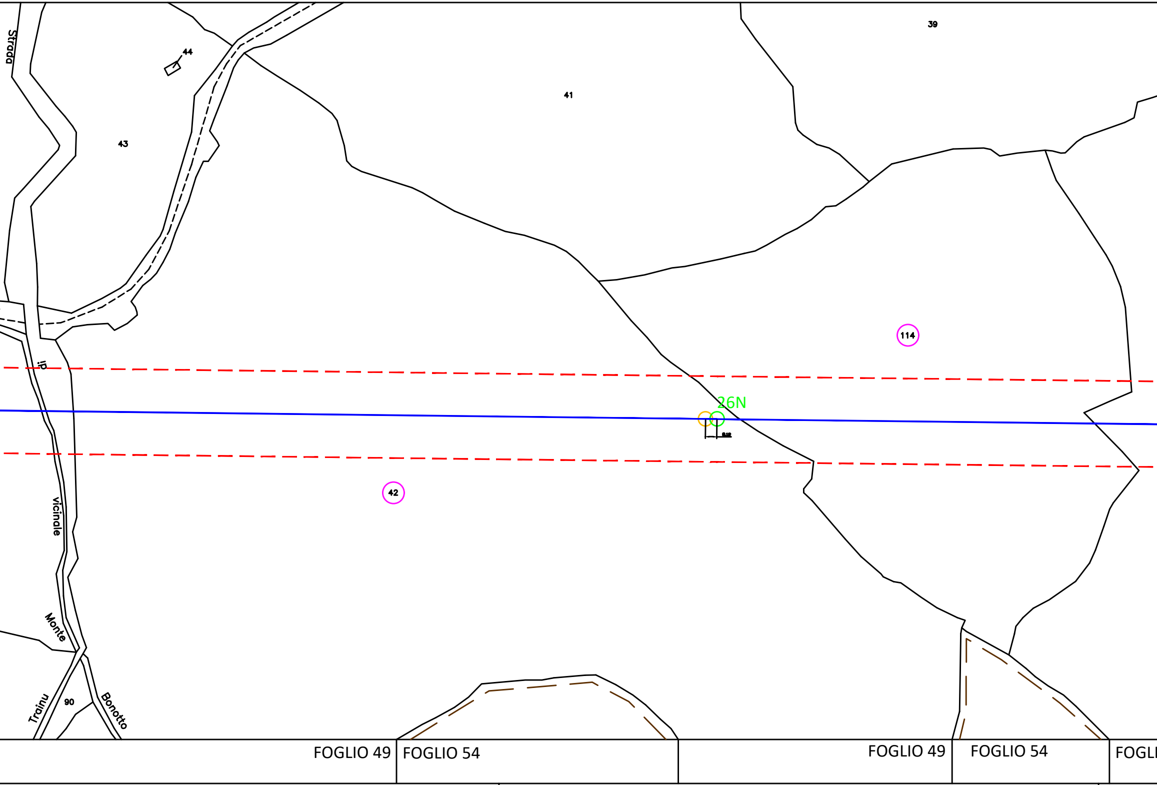
Strada
44
41
39
43
114
26N
42
di
vicinale
Monte
Trainu
90
Bonotto
FOGLIO 49
FOGLIO 54
FOGLIO 49
FOGLIO 54
FOGLI

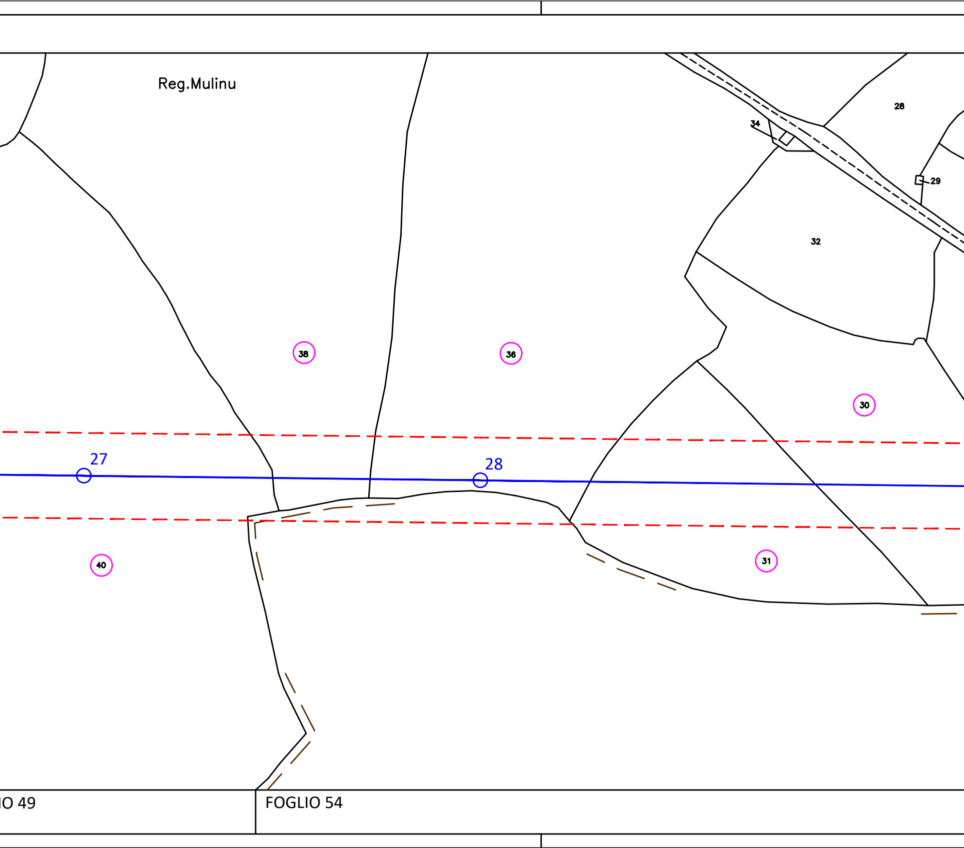
Reg.Mulinu
28
34
29
32
38
36
30
27
28
40
31
IO 49
FOGLIO 54

FOGLIO 49 FOGLIO 38 COMUNE DI PATTADA PROVINCIA DI SASSARI

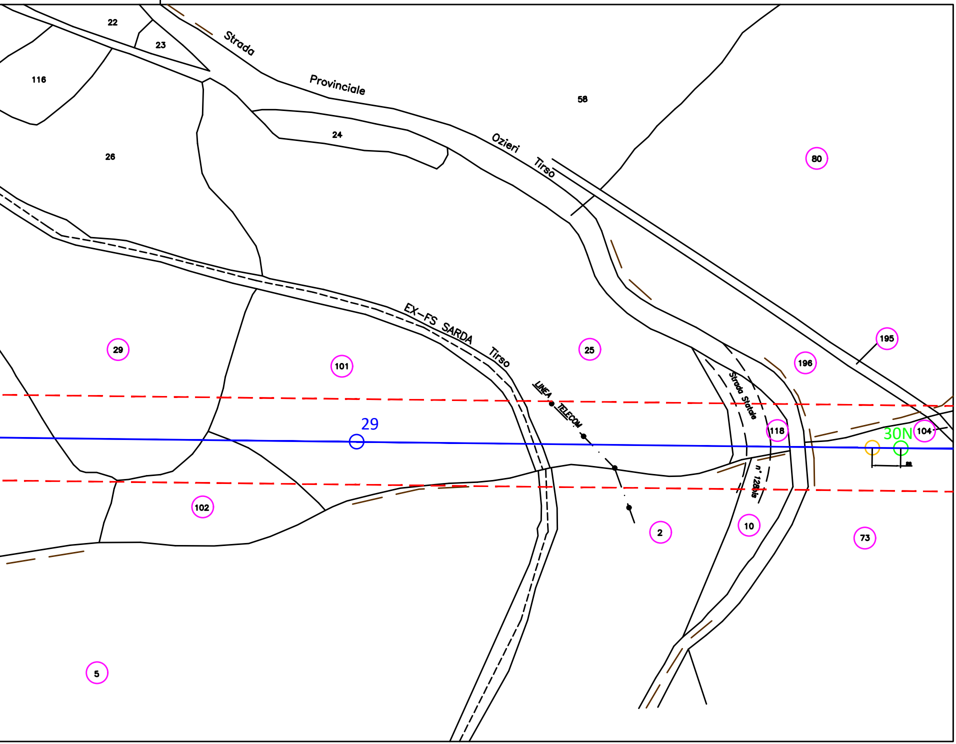
22
23
116
26
24
58
Strada Provinciale Ozieri Tirso
80
EX-FS SARDA Tirso
LINEA TELECOM
Strada Statale n° 128bis
195
196
29
101
25
118
104
30N
29
102
2
10
73
5

PROVINCIA DI SASSARI

PROVINCIA DI SASSARI
COMUNE DI PATTADA

FOGLIO 38 | FOGLIO 50

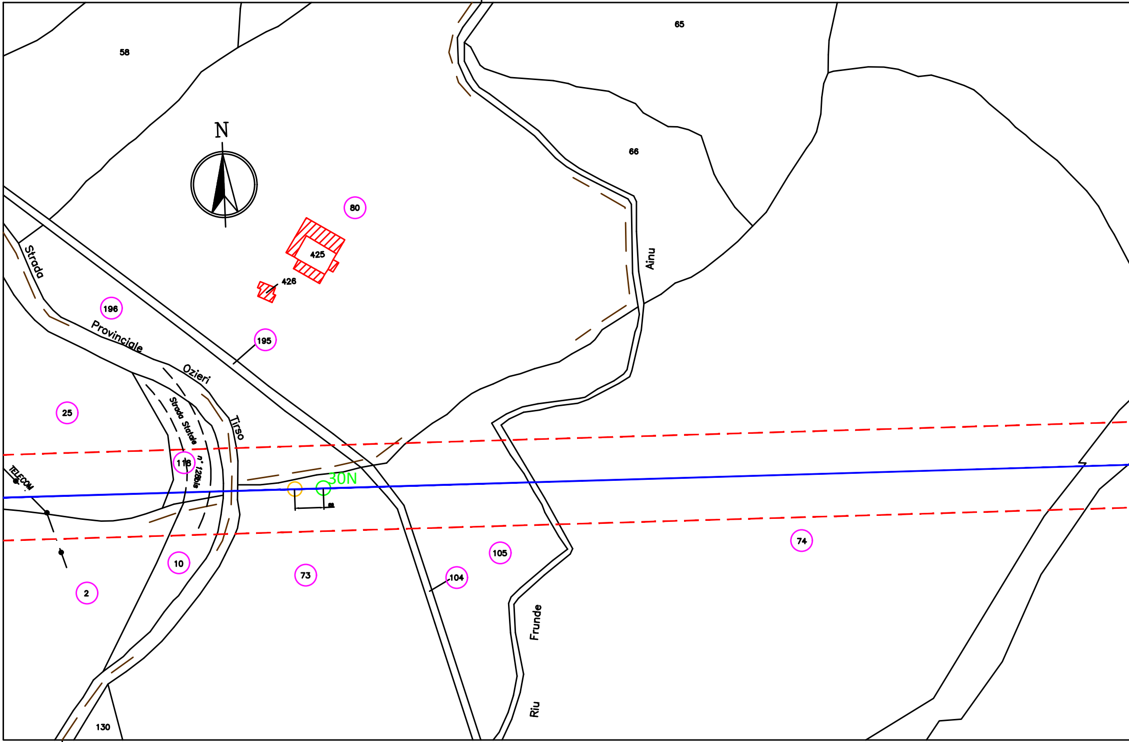
58
65
66
N
80
425
426
196
195
Strada Provinciale Ozieri Tirso
Ainu
25
Strada Statale n° 128bis
118
TELECOM
30N
74
105
104
73
10
2
130
Riu Frunde

FOGLIO 50
PROVINCIA DI SASSARI

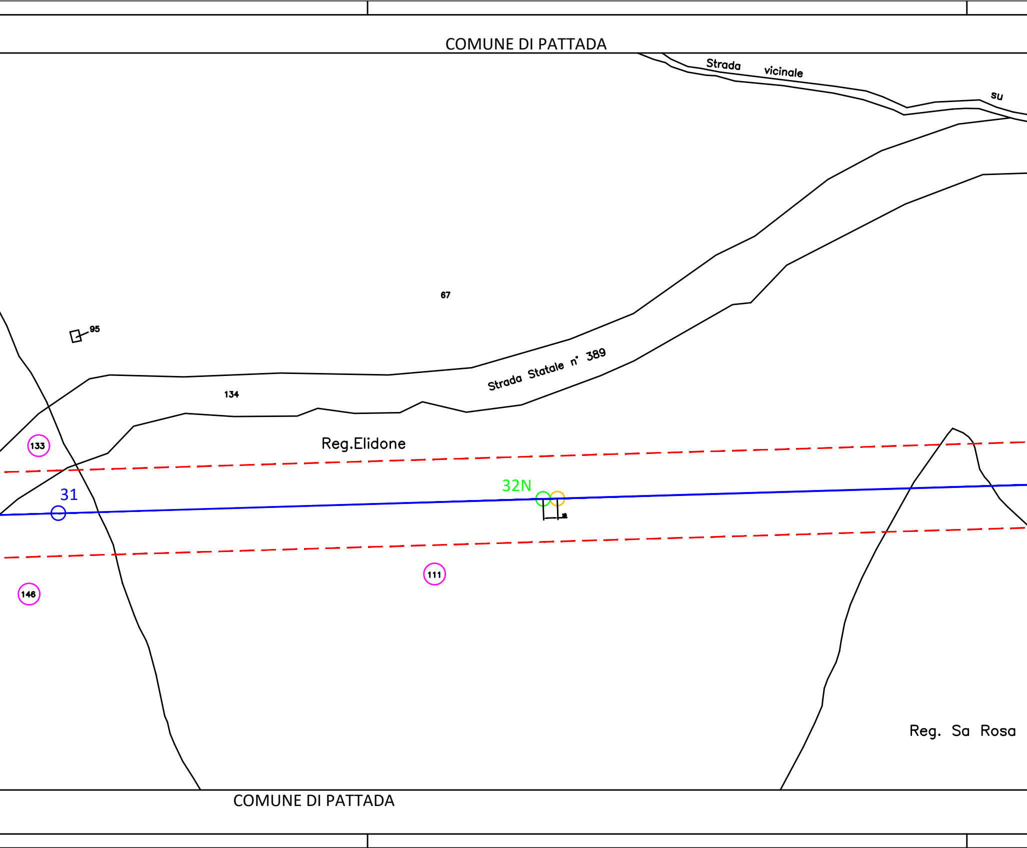
COMUNE DI PATTADA
Strada vicinale
su
67
95
Strada Statale n° 389
134
Reg.Elidone
133
31
32N
18
111
146
Reg. Sa Rosa
COMUNE DI PATTADA

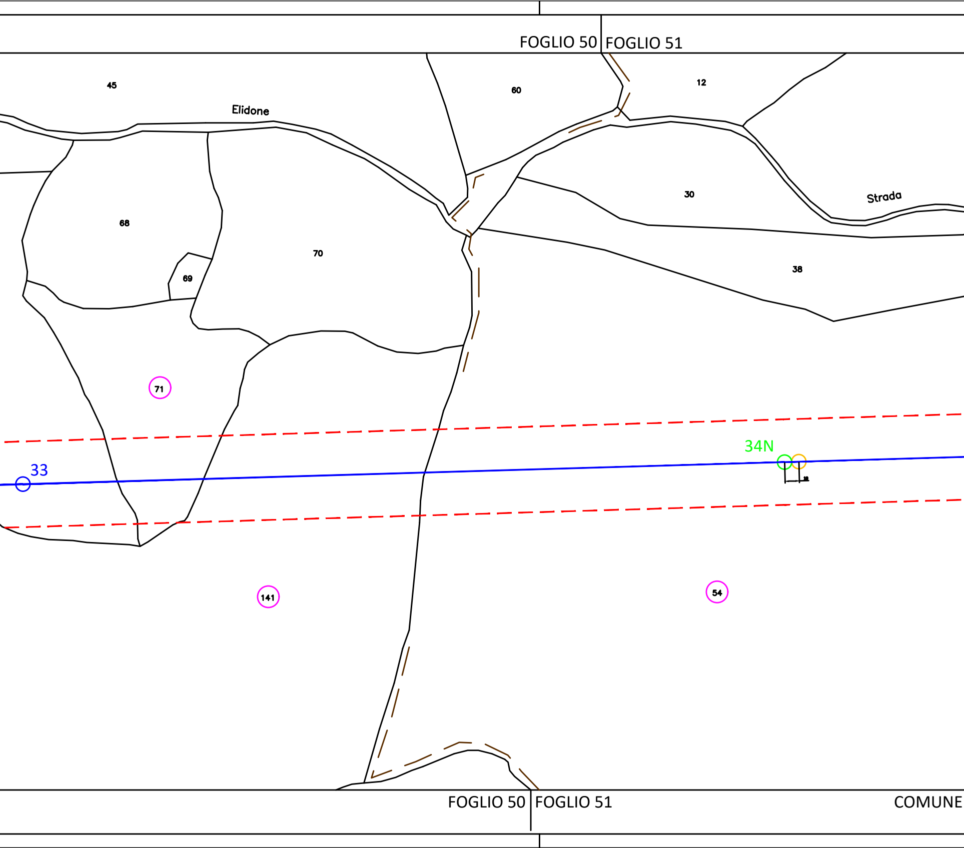
FOGLIO 50
FOGLIO 51
45
Elidone
60
12
68
70
69
30
Strada
38
71
34N
33
141
54
FOGLIO 50
FOGLIO 51
COMUNE

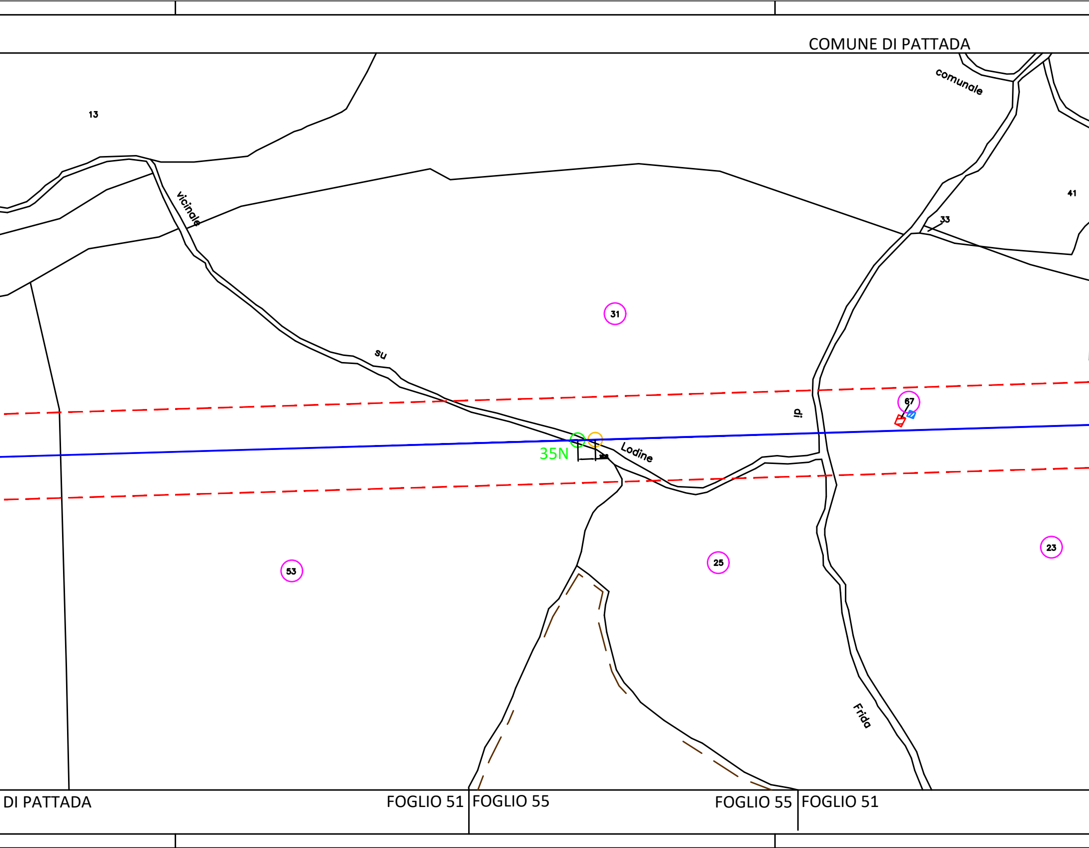
COMUNE DI PATTADA
comunale
13
41
33
vicinale
31
su
67
di
35N
Lodine
53
25
23
Frida
DI PATTADA
FOGLIO 51
FOGLIO 55
FOGLIO 55
FOGLIO 51

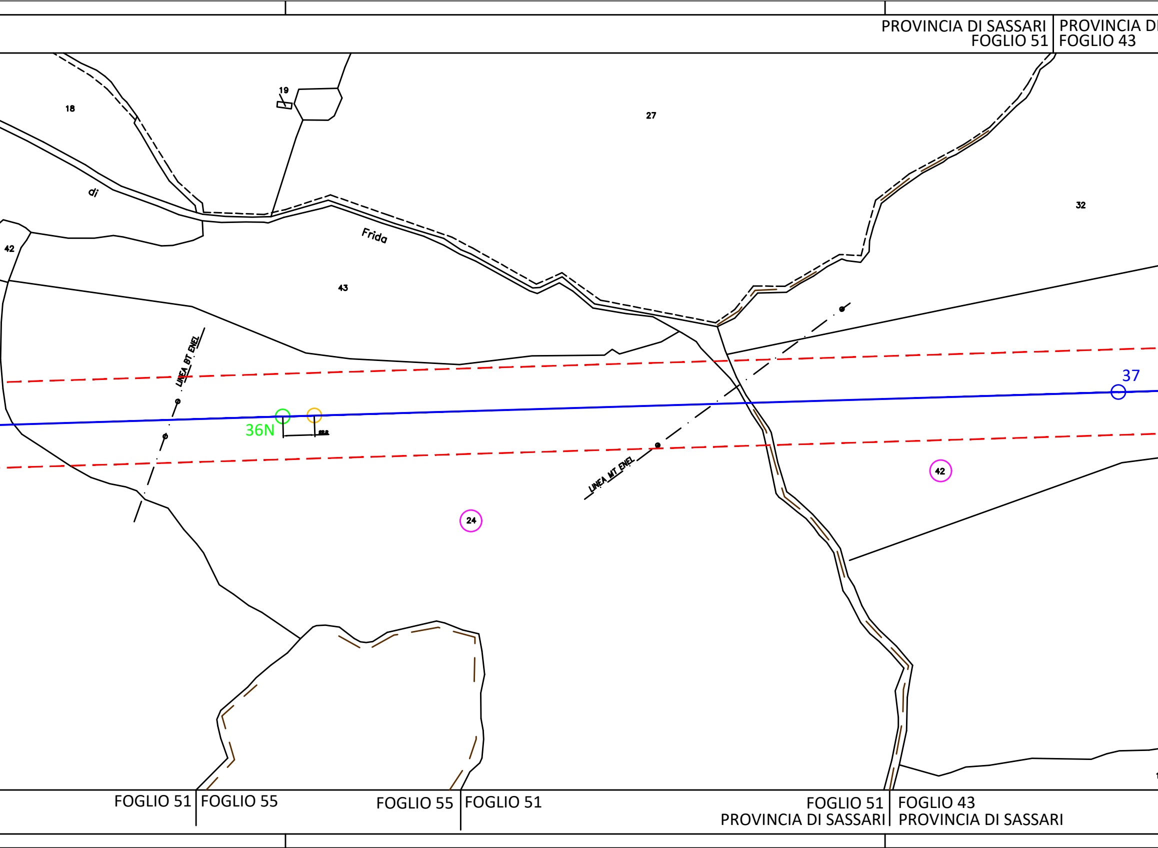
PROVINCIA DI SASSARI
FOGLIO 51
PROVINCIA DI
FOGLIO 43
19
18
27
di
32
Frida
42
43
LINEA BT ENEL
37
36N
LINEA MT ENEL
42
24
FOGLIO 51
FOGLIO 55
FOGLIO 55
FOGLIO 51
FOGLIO 51
PROVINCIA DI SASSARI
FOGLIO 43
PROVINCIA DI SASSARI

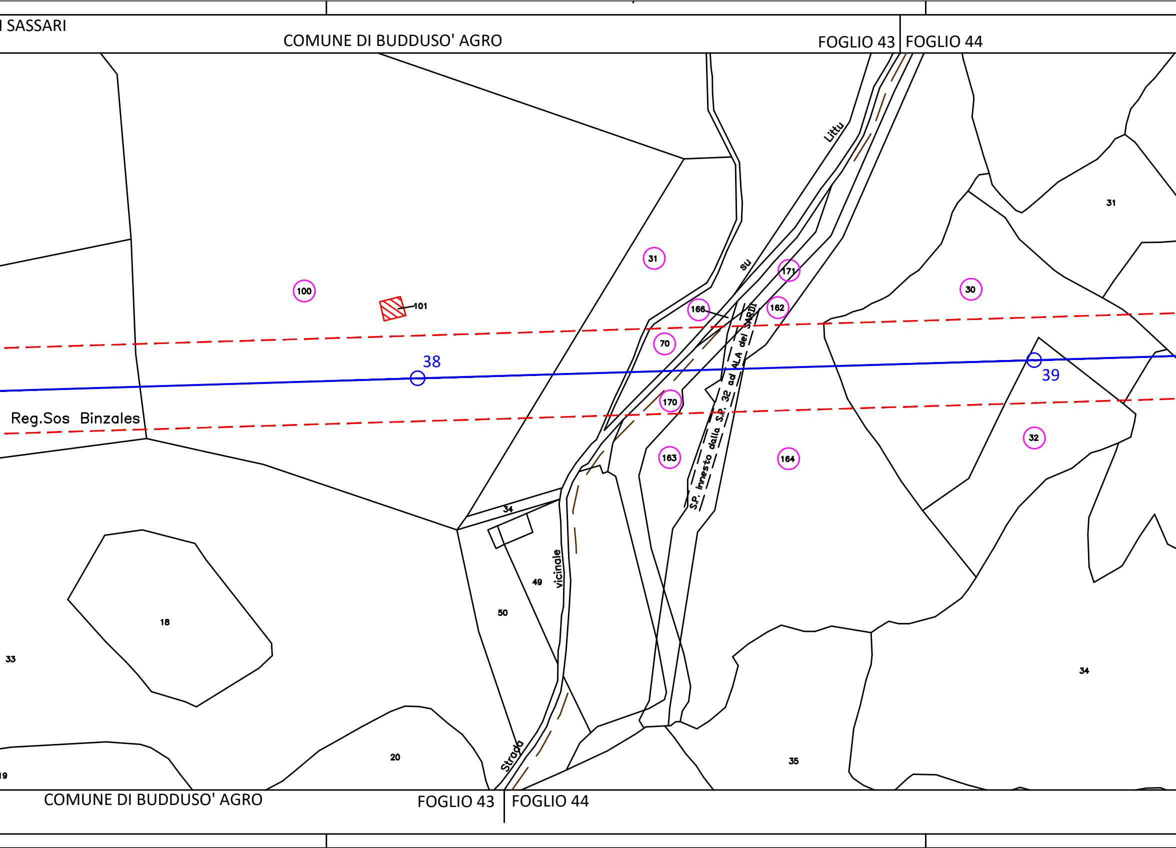
I SASSARI
COMUNE DI BUDDUSO' AGRO
FOGLIO 43
FOGLIO 44
Littu
su
S.P. Innesto dalla S.P. 32 ad ALA dei SARDI
31
100
101
171
166
162
30
31
70
38
39
170
Reg.Sos Binzales
163
164
32
34
49
vicinale
50
18
33
34
20
Strada
35
19
COMUNE DI BUDDUSO' AGRO
FOGLIO 43
FOGLIO 44

PROVINCIA DI SASSARI
COMUNE DI BUDDUSO' AGRO

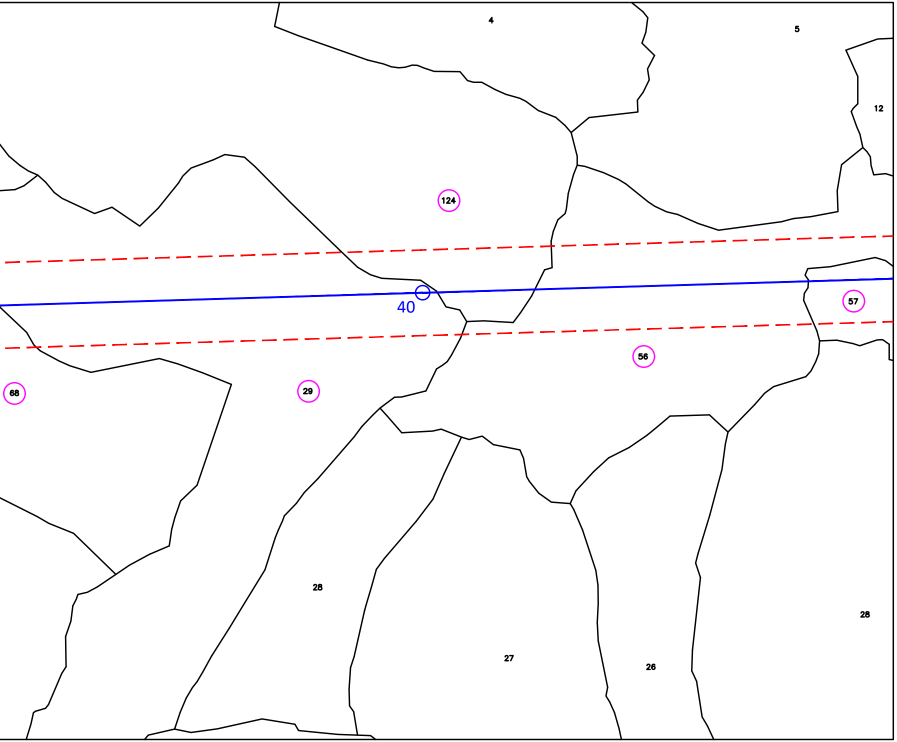
4
5
12
124
40
57
56
29
68
28
27
26
28

COMUNE DI BUDDUSO' AGRO
PROVINCIA DI SASSARI

LEGENDA

- 4 —○— Linea 150 kV e sostegno esistente
- 3N —○— Sostegno in progetto
- 2 —○— Sostegno da demolire
- – – – A.P.I. Area Potenzialmente Impegnata
- ⑤⓪ Particella interessata
- 🟥 Posizione Catastale fabbricati
- ▨ Posizione reale Recettore

ALBO PROVINCIALE INGEGNERI - REGGIO CALABRIA
DOTT. ING. GIOVANNI A. SARACENO
N. 1929

01	Aprile 2021	Revisione dopo commenti Terna	3E	GES2
00	Luglio 2020	Emissione	3E	GES2
Revisione	Data	DESCRIZIONE	Redatto	Approvato

Cliente GREENENERGYSARDEGNA2	Commessa POTENZIAMENTO ELETTRODOTTO RTN 150 kV "Chilivani-Ozieri-Buddusò-Siniscola 2"	Scala 1:2.000	
		Formato A4L	Foglio 3 di 3
3E Ingegneria S.r.l.	Titolo Linea 385 "Centrale Ozieri - C.P. Buddusò" Planimetria su mappa catastale con API	Id. 020.20.01.W12	

PROVINCIA DI SASSARI
FOGLIO 44

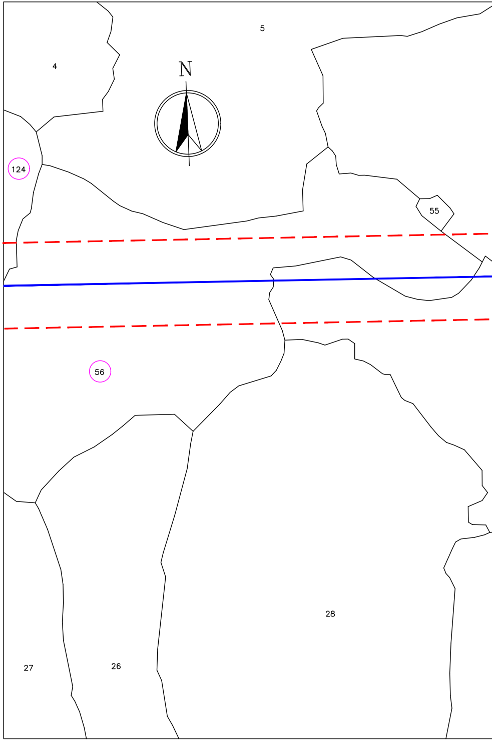
5
4
N
124
55
56
28
27
26

FOGLIO 44
PROVINCIA DI SASSARI

COMUNE BUDDUSO' S.ne AGRO

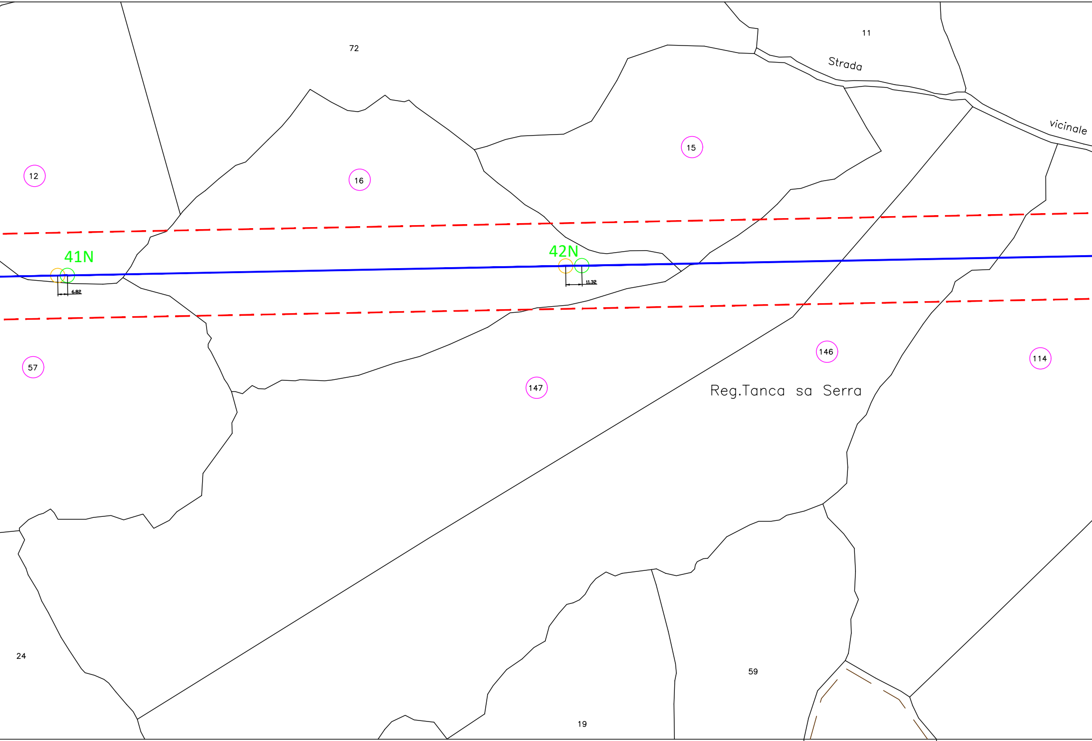
72
11
Strada
vicinale
15
12
16
41N
6.82
42N
11.32
57
147
146
114
Reg.Tanca sa Serra
24
59
19

COMUNE BUDDUSO' S.ne AGRO

FOGLIO 44 | FOGLIO 45 | FOGLIO 44

FOGLIO 44 FOGLIO 45

COMUNE BUDDUSO' S.ne AGRO

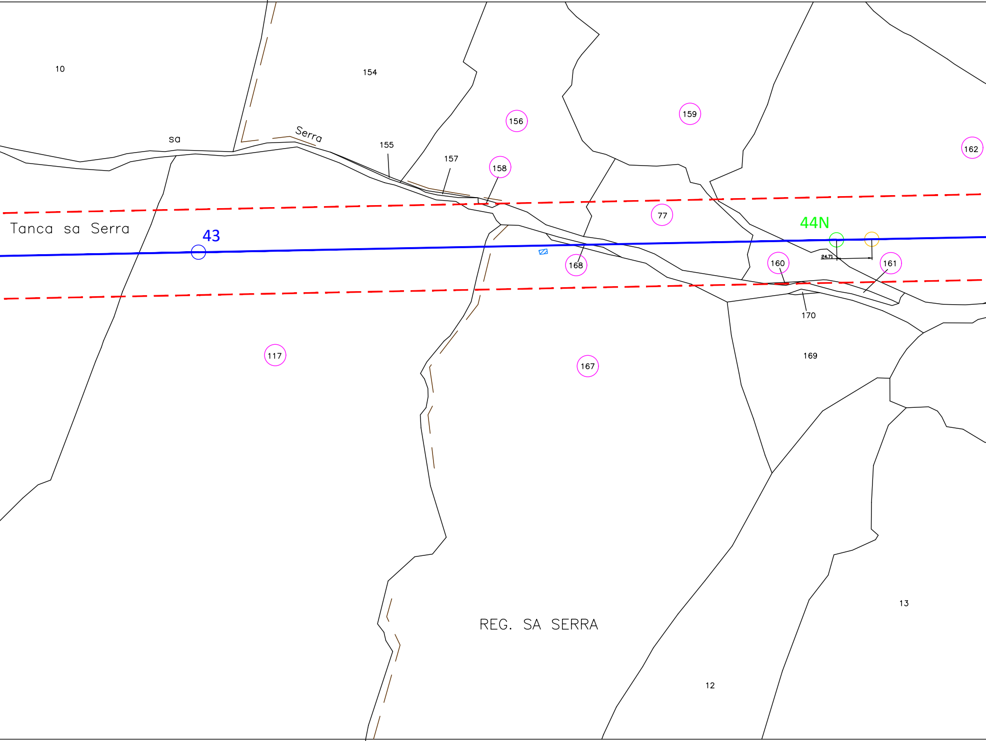
10
154
sa
Serra
155
157
156
158
159
162
77
Tanca sa Serra
43
44N
24.71
168
160
161
170
169
117
167
REG. SA SERRA
13
12

FOGLIO 44 FOGLIO 45

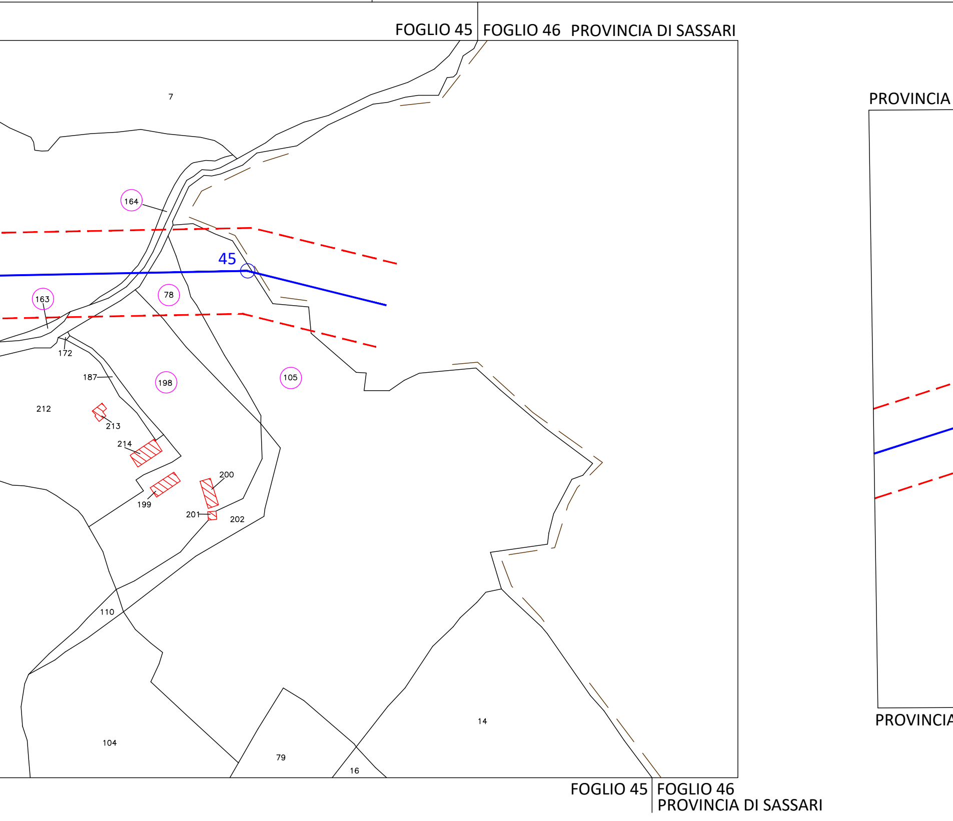
FOGLIO 45
FOGLIO 46
PROVINCIA DI SASSARI
PROVINCIA
7
164
45
163
78
172
187
198
105
212
213
214
200
199
201
202
110
104
79
16
14
FOGLIO 45
FOGLIO 46
PROVINCIA DI SASSARI
PROVINCIA

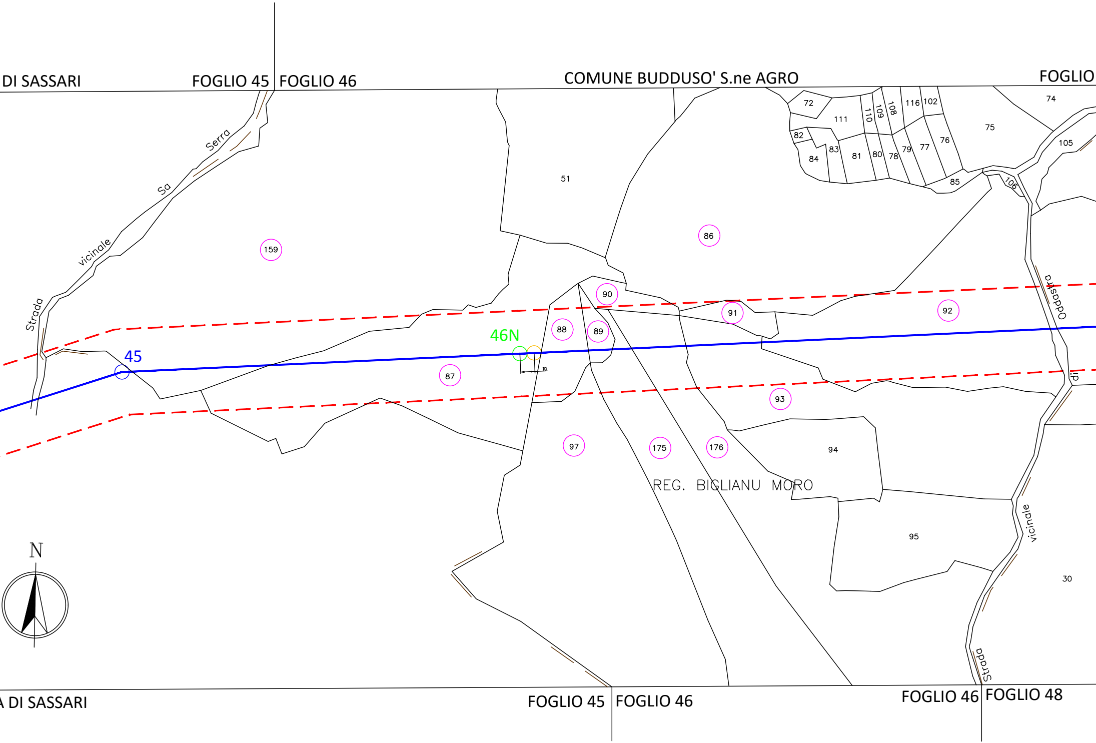
DI SASSARI
FOGLIO 45
FOGLIO 46
COMUNE BUDDUSO' S.ne AGRO
FOGLIO
Strada vicinale Sa Serra
Strada vicinale di Oddastra
159
51
86
90
91
92
88
89
87
93
97
175
176
94
95
30
45
46N
10
72
111
110
109
108
116
102
74
75
105
82
83
84
81
80
78
79
77
76
85
106
REG. BIGLIANU MORO
N
A DI SASSARI
FOGLIO 45
FOGLIO 46
FOGLIO 46
FOGLIO 48

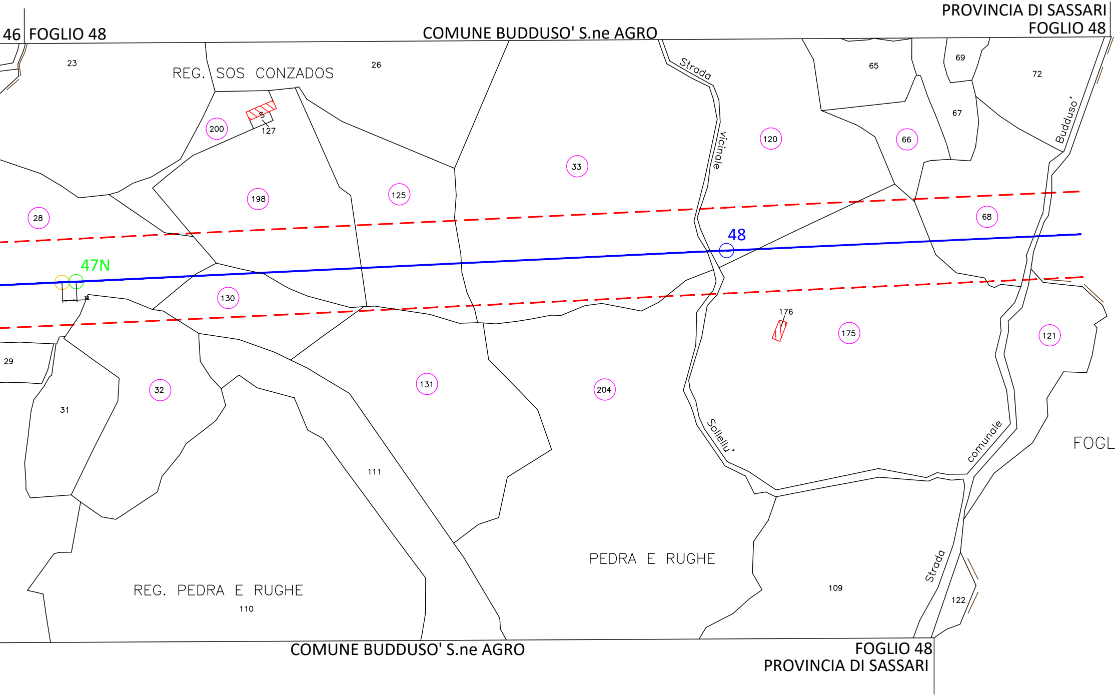
46
FOGLIO 48
COMUNE BUDDUSO' S.ne AGRO
PROVINCIA DI SASSARI
FOGLIO 48
REG. SOS CONZADOS
23
26
65
69
72
67
127
200
198
125
33
120
66
28
68
Strada
vicinale
Budduso'
48
47N
130
176
175
121
29
31
32
131
204
111
FOGLIO 49
Sollellu'
comunale
PEDRA E RUGHE
REG. PEDRA E RUGHE
110
109
Strada
122
COMUNE BUDDUSO' S.ne AGRO
FOGLIO 48
PROVINCIA DI SASSARI

PROVINCIA DI SASSARI
COMUNE BUDDUSO' S.ne AGRO

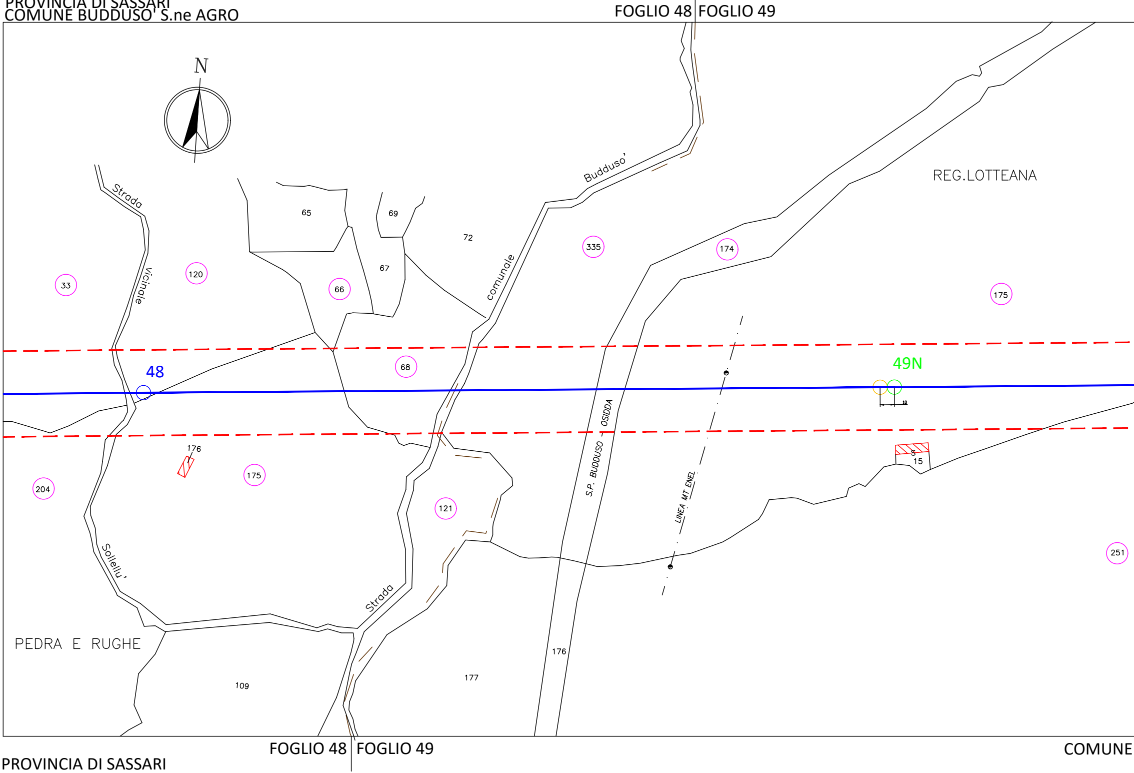
FOGLIO 48
FOGLIO 49
N
Strada vicinale
Sollellu'
Strada
comunale
Budduso'
REG.LOTTEANA
PEDRA E RUGHE
S.P. BUDDUSO - OSIDDA
LINEA MT ENEL
48
49N
10
S
15
65
69
72
335
174
175
120
33
66
67
68
204
176
175
121
251
176
177
109
FOGLIO 48
FOGLIO 49

COMUNE

PROVINCIA DI SASSARI

COMUNE BUDDUSO' S.ne AGRO

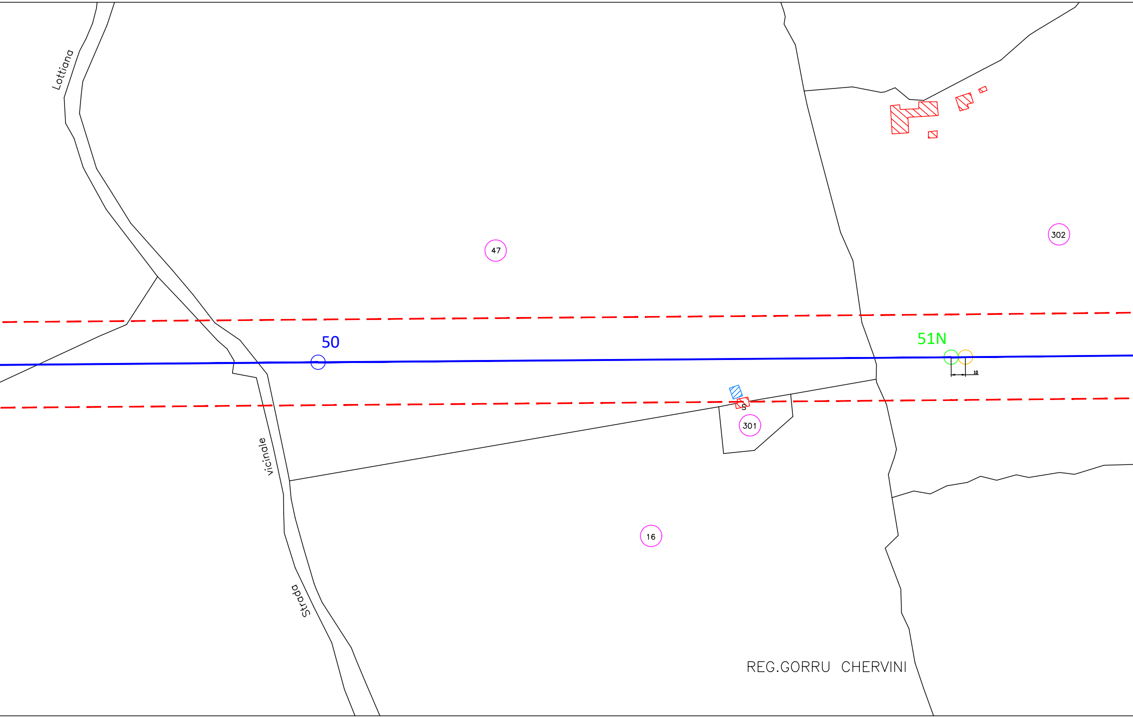
Lottiana
47
302
50
51N
10
S
301
vicinale
Strada
16
REG.GORRU CHERVINI

BUDDUSO' S.ne AGRO

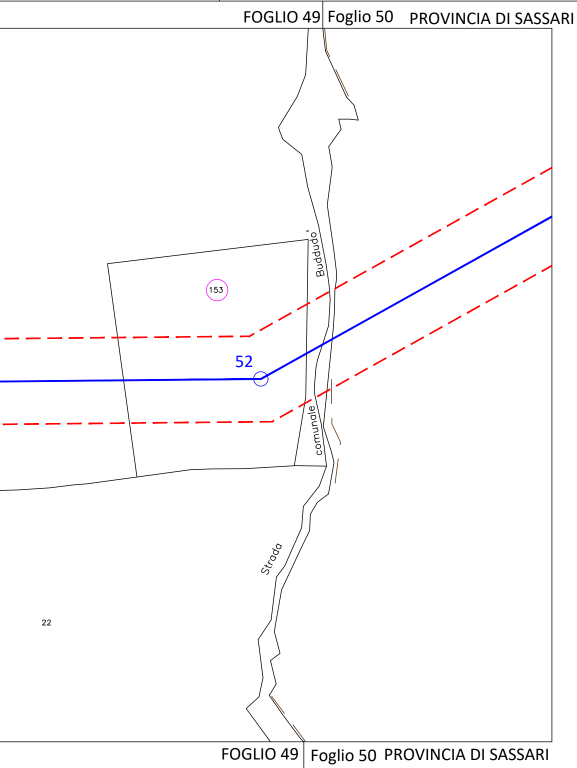
FOGLIO 49
Foglio 50
PROVINCIA DI SASSARI
Buddudo'
153
52
comunale
Strada
22
FOGLIO 49
Foglio 50
PROVINCIA DI SASSARI

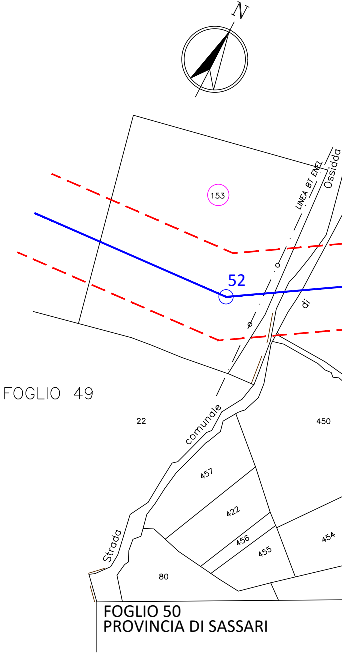
N
153
LINEA BT ENEL
Ossidda
52
di
FOGLIO 49
22
comunale
450
457
422
456
455
454
Strada
80
FOGLIO 50
PROVINCIA DI SASSARI

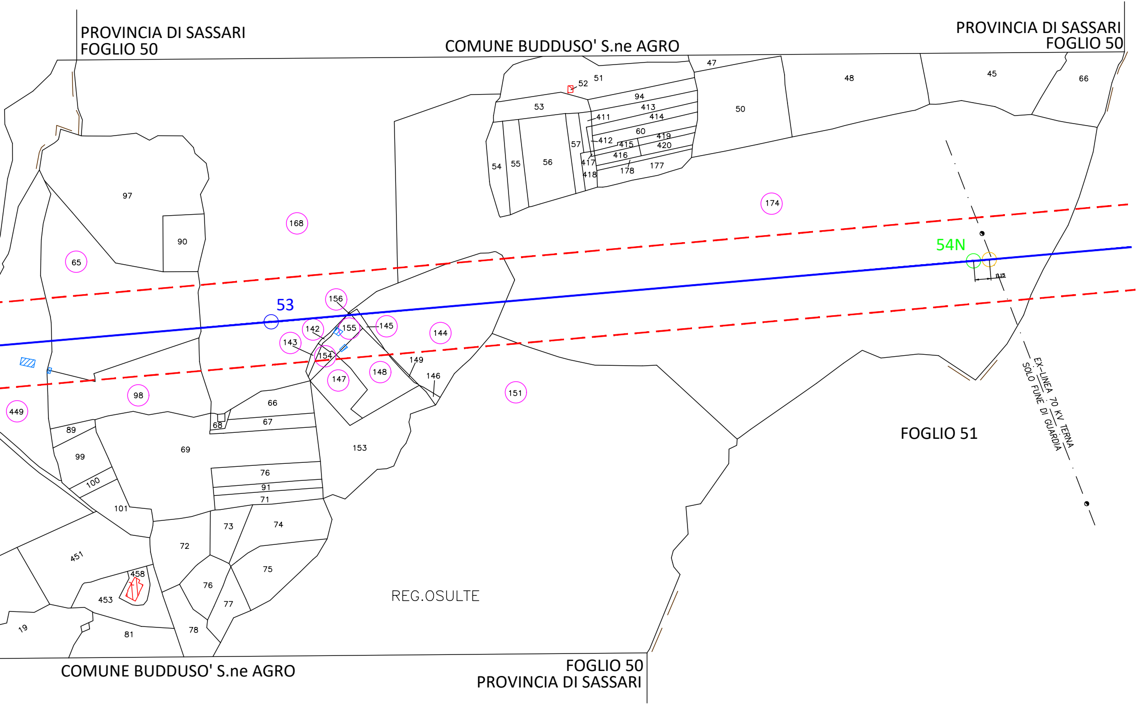
PROVINCIA DI SASSARI
FOGLIO 50
COMUNE BUDDUSO' S.ne AGRO
PROVINCIA DI SASSARI
FOGLIO 50
47
51
52
53
94
413
414
411
50
48
45
66
60
412
415
419
420
57
416
417
418
178
177
54
55
56
97
174
168
90
65
54N
11.15
53
156
142
155
145
144
143
154
149
146
148
147
151
98
449
66
67
68
89
99
69
153
100
76
91
71
101
73
74
72
451
75
458
76
453
77
19
81
78
REG.OSULTE
FOGLIO 51
EX-LINEA 70 KV TERNA
SOLO FUNE DI GUARDIA
COMUNE BUDDUSO' S.ne AGRO
FOGLIO 50
PROVINCIA DI SASSARI

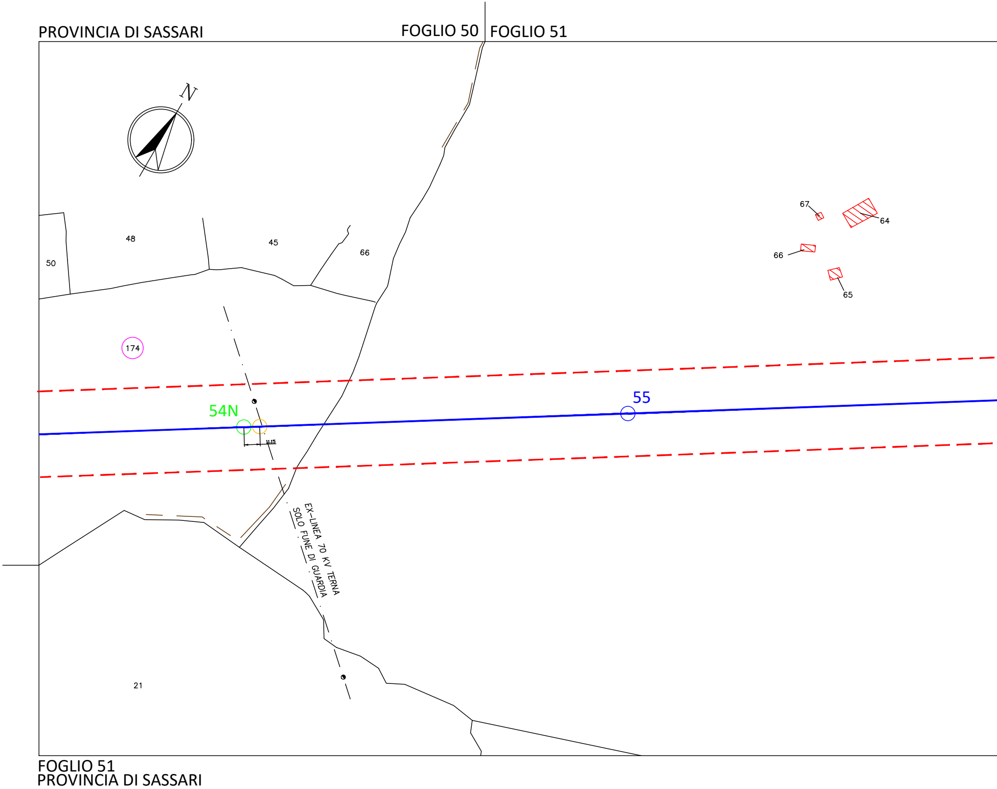
PROVINCIA DI SASSARI
FOGLIO 50
FOGLIO 51
N
67
64
66
65
48
45
66
50
174
55
54N
11.15
EX-LINEA 70 KV TERNA
SOLO FUNE DI GUARDIA
21
FOGLIO 51
PROVINCIA DI SASSARI

COMUNE BUDDUSO' S.ne AGRO

FOG

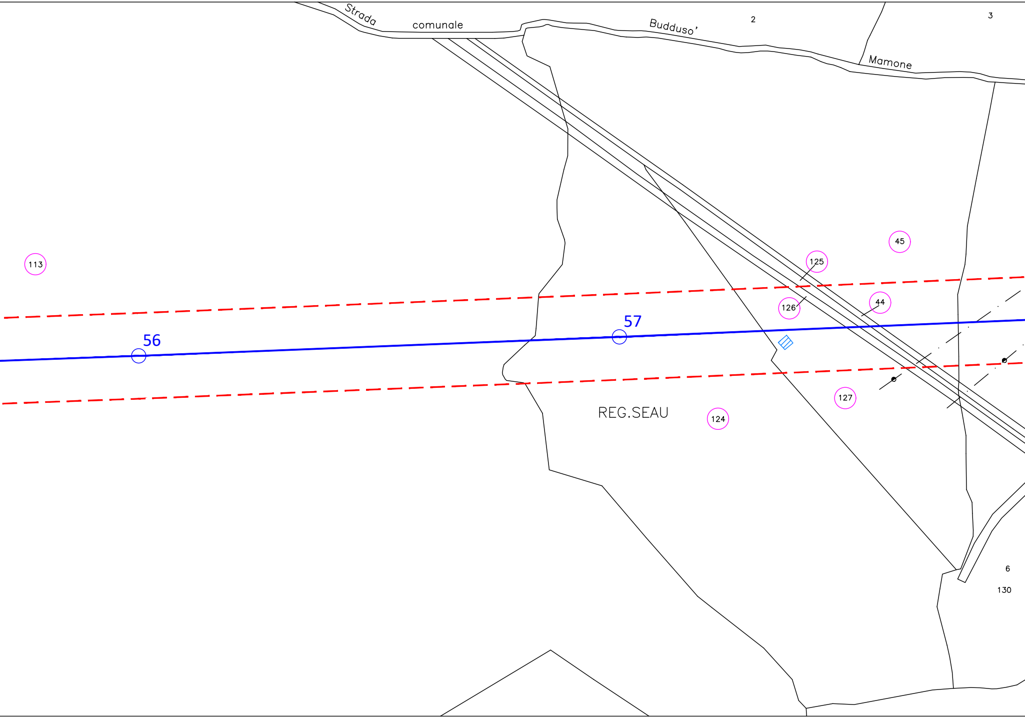
Strada
comunale
Budduso'
Mamone
2
3
113
45
125
126
44
56
57
127
124
REG.SEAU
6
130

COMUNE BUDDUSO' S.ne AGRO

LIO 51 FOGLIO 31

COMUNE BUDDUSO' S.ne AGRO

PROVINCIA DI SASSARI
FOGLIO 31

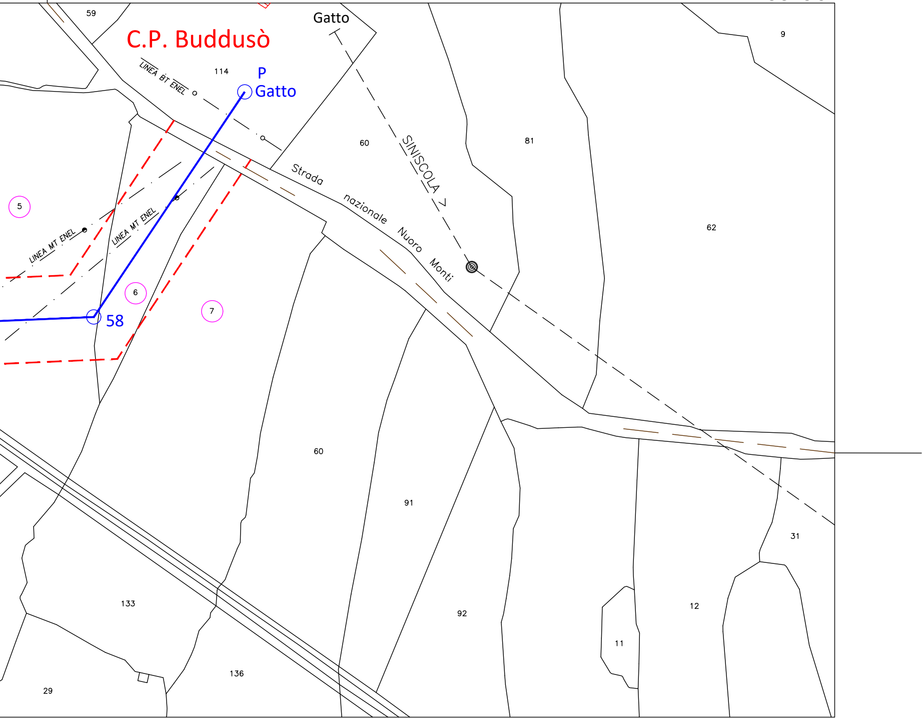
59
C.P. Buddusò
Gatto
114
P
Gatto
LINEA BT ENEL
9
60
SINISCOLA 7
81
Strada nazionale Nuoro Monti
5
LINEA MT ENEL
LINEA MT ENEL
62
6
7
58
60
91
31
133
12
92
11
136
29

FOGLIO 51
PROVINCIA DI SASSARI