LEGENDA

- 4 — Linea 150 kV e sostegno esistente
- 3N — Sostegno in progetto
- 2 — Sostegno da demolire
- 🟧 D.P.A. Distanza di Prima Approssimazione
- ▥ Posizione Catastale fabbricati
- ▨ Posizione reale Recettore

DOTT. ING. GIOVANNI A. SARACENO N°1029

01	Aprile 2021	Revisione dopo commenti Terna	3E	GES2
00	Luglio 2020	Emissione	3E	GES2
Revisione	Data	DESCRIZIONE	Redatto	Approvato

Cliente
GREENENERGYSARDEGNA2

3E Ingegneria S.r.l.

Commessa
POTENZIAMENTO ELETTRODOTTO RTN 150 kV
"Chilivani-Ozieri-Buddusò-Siniscola 2"

Titolo
Linea 365 "C.P. Chilivani - Centrale Ozieri"

Planimetria su mappa catastale con DPA

Scala 1:4.000
Formato A4L
Foglio 1 di 1
Id. 020.20.01.W14

PROVINCIA DI SASSARI
FOGLIO 46 FOGLIO 38

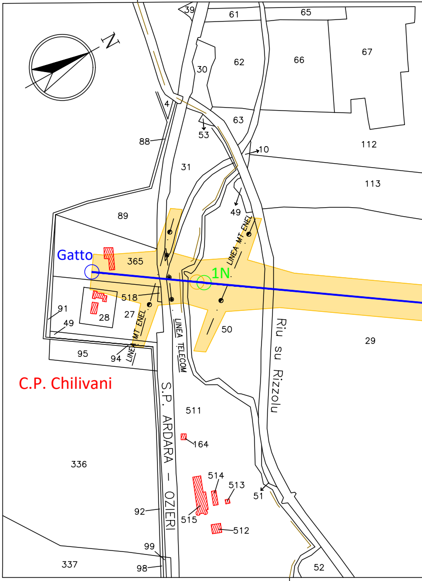

N
39
61
65
62
66
67
30
4
63
53
88
10
112
31
113
89
49
LINEA MT ENEL
Gatto
365
1N
518
91
28
27
49
LINEA MT ENEL
50
LINEA TELECOM
29
Riu su Rizzolu
95
94
C.P. Chilivani
S.P. ARDARA – OZIERI
511
164
336
514
513
51
92
515
512
99
337
98
52

FOGLIO 46 FOGLIO 38
PROVINCIA DI SASSARI

COMUNE DI OZIERI FOGLIO 38

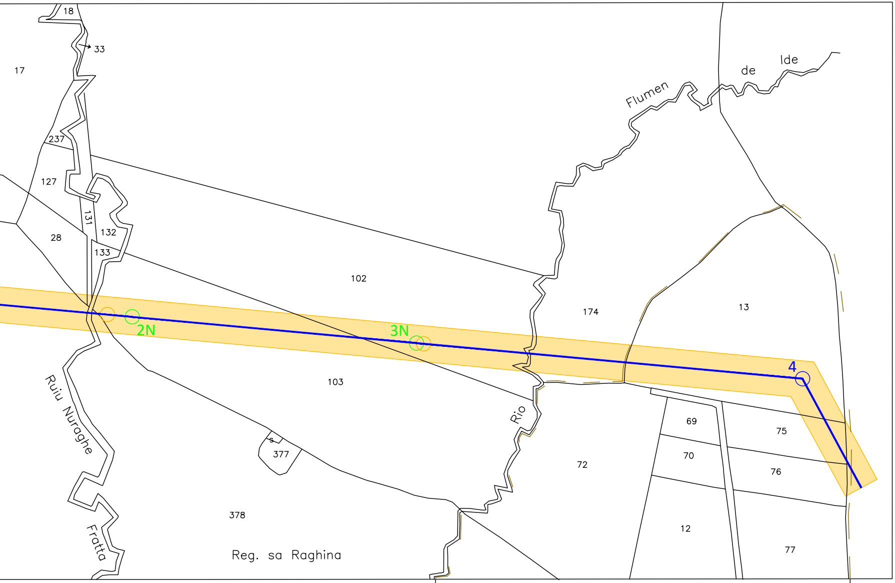
18
33
17
237
127
131
132
133
28
102
103
174
13
Flumen
de
Ide
2N
3N
4
Rio
69
70
72
75
76
77
12
377
378
Ruiu Nuraghe
Fratta
Reg. sa Raghina

COMUNE DI OZIERI FOGLIO 38 | FOGLIO 39 FOGLIO 39 | 38

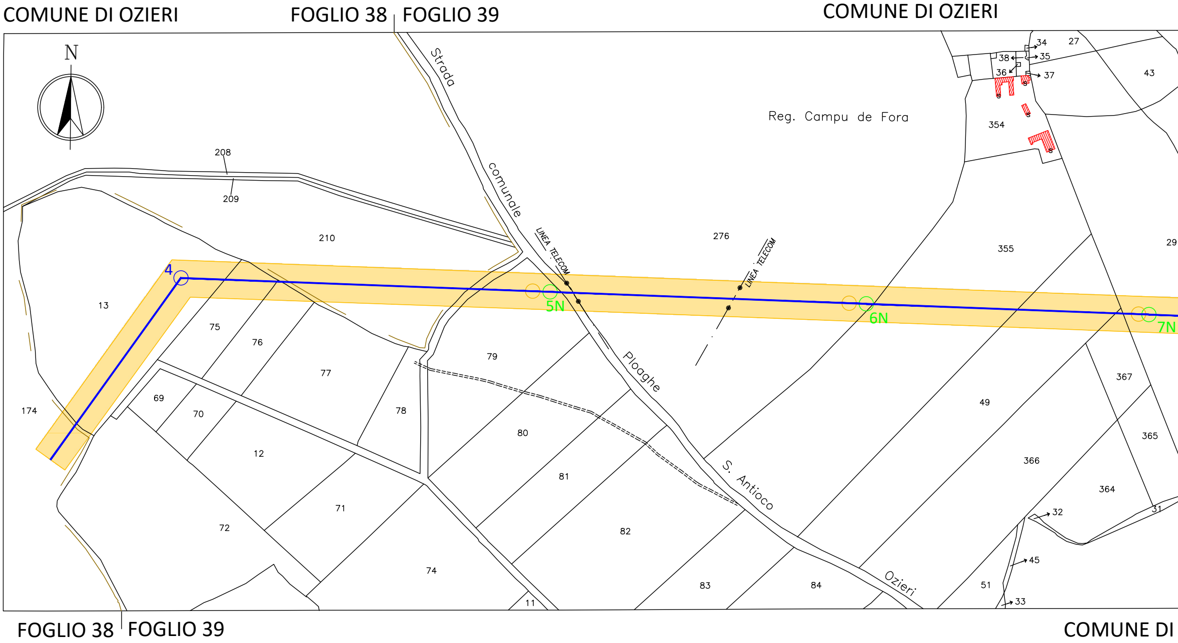
COMUNE DI OZIERI
FOGLIO 38
FOGLIO 39
COMUNE DI OZIERI
N
Strada
comunale
Ploaghe
S. Antioco
Ozieri
Reg. Campu de Fora
LINEA TELECOM
LINEA TELECOM
4
5N
6N
7N
208
209
210
13
174
75
76
77
78
69
70
12
71
72
74
79
80
81
82
83
84
11
276
354
355
49
366
367
365
364
51
43
29
27
34
35
38
36
37
32
31
45
33
FOGLIO 38
FOGLIO 39
COMUNE DI

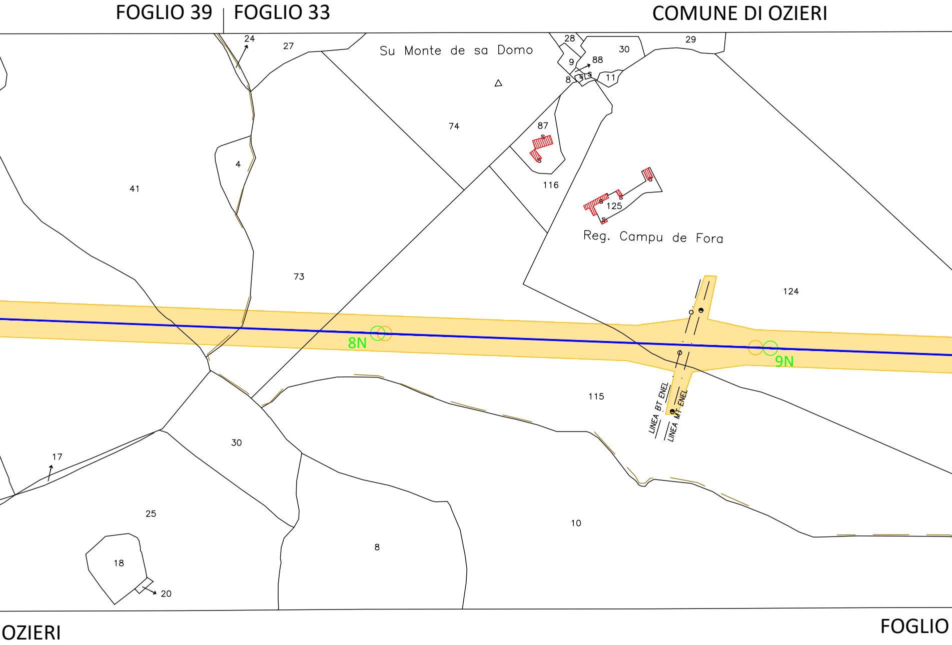
FOGLIO 39
FOGLIO 33
COMUNE DI OZIERI
24
27
Su Monte de sa Domo
28
30
29
9
88
8
11
74
87
4
41
116
125
Reg. Campu de Fora
73
124
8N
9N
LINEA BT ENEL
LINEA MT ENEL
115
30
17
25
10
8
18
20
OZIERI
FOGLIO

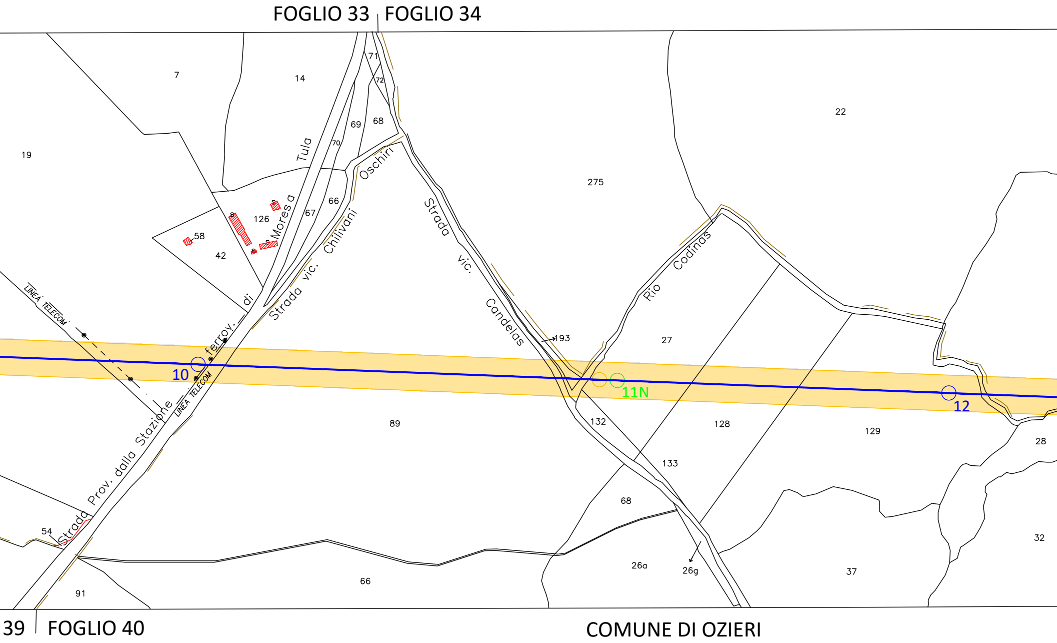
FOGLIO 33
FOGLIO 34
7
14
71
72
69
68
70
22
19
275
Tula
Oschiri
66
67
126
58
42
Moresa
Chilivani
Strada vic.
Strada vic. Candelas
Rio Codinas
LINEA TELECOM
ferrov.
di
10
193
27
11N
12
LINEA TELECOM
Strada Prov. dalla Stazione
89
132
128
129
28
133
68
54
Strada
66
91
26a
26g
37
32
39
FOGLIO 40
COMUNE DI OZIERI

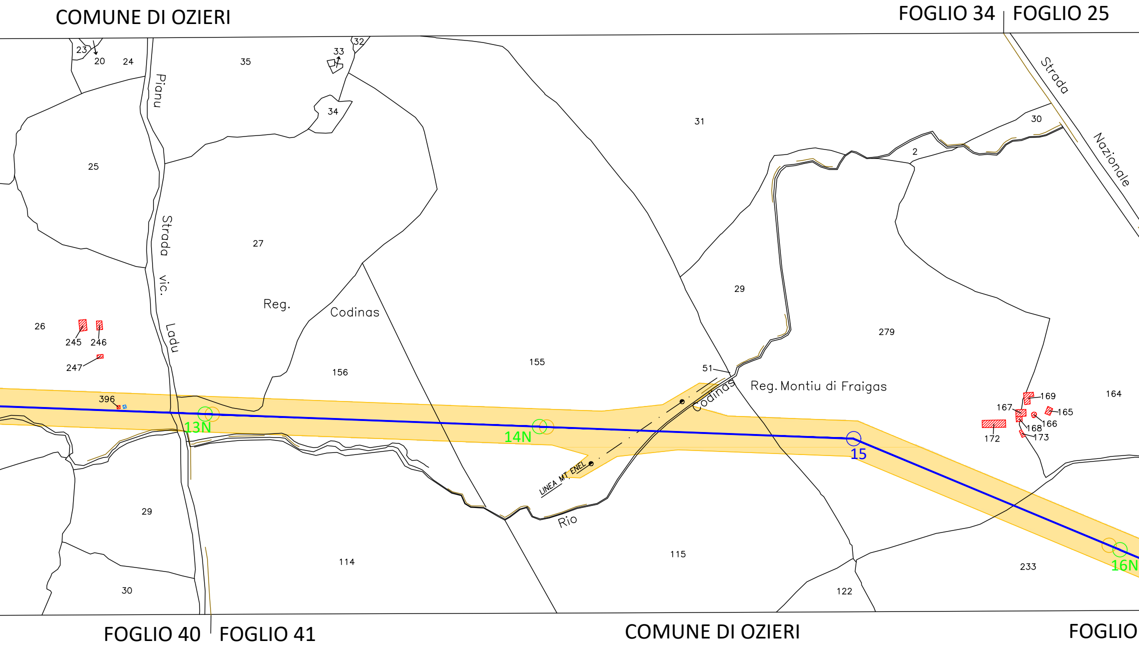
COMUNE DI OZIERI
FOGLIO 34
FOGLIO 25
23
20
24
35
32
33
34
Pianu
Strada
Nazionale
31
30
2
25
27
Strada vic. Ladu
Reg.
Codinas
29
279
26
245
246
247
156
155
51
Codinas
Reg. Montiu di Fraigas
164
169
165
167
166
168
172
173
396
13N
14N
15
LINEA MT ENEL
Rio
29
114
115
233
16N
30
122
FOGLIO 40
FOGLIO 41
COMUNE DI OZIERI
FOGLIO

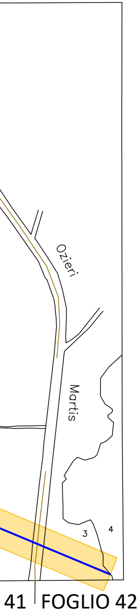
Ozieri
Martis
3
4
41
FOGLIO 42

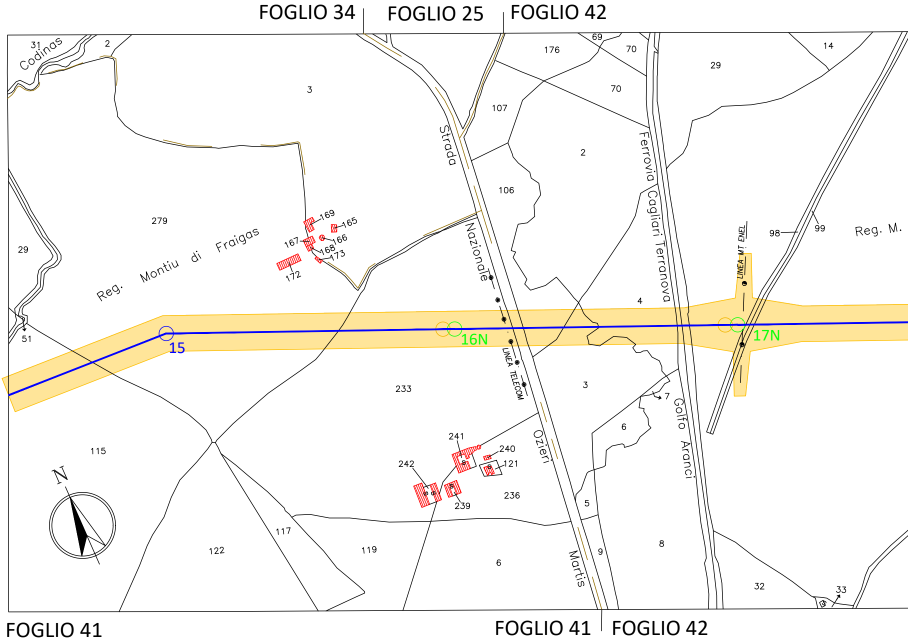
FOGLIO 34
FOGLIO 25
FOGLIO 42
31
Codinas
2
3
176
69
70
70
14
29
107
2
106
279
29
Reg. Montiu di Fraigas
169
165
167
166
168
173
172
Strada
Nazionale
Ferrovia
Cagliari Terranova
LINEA MT ENEL
98
99
Reg. M.
4
51
15
16N
17N
LINEA TELECOM
233
3
7
Golfo
Aranci
6
115
241
240
121
242
239
236
Ozieri
5
N
117
122
119
6
9
Martis
8
32
33
FOGLIO 41
FOGLIO 41
FOGLIO 42

COMUNE DI OZIERI

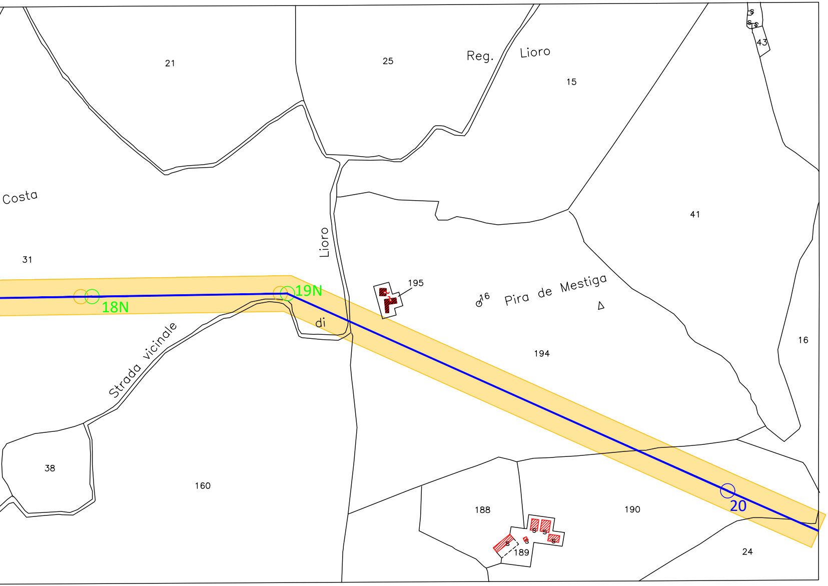
21
25
Reg. Lioro
15
43
Costa
31
Lioro
41
195
16
Pira de Mestiga
18N
19N
di
Strada vicinale
194
16
38
160
188
189
190
20
24

COMUNE DI OZIERI

FOGLIO 42

COMUNE

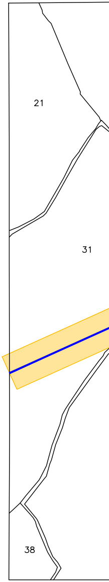

FOGLIO 42

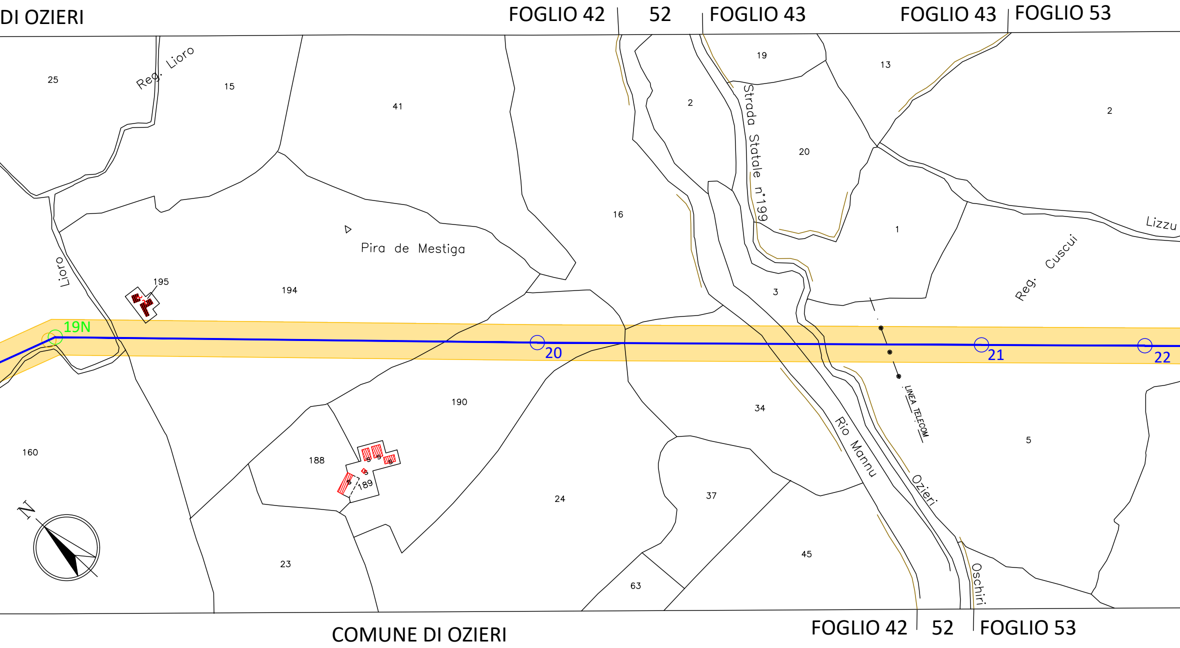
DI OZIERI
FOGLIO 42
52
FOGLIO 43
FOGLIO 43
FOGLIO 53
25
Reg. Lioro
15
41
19
13
2
Strada Statale n°199
20
2
16
1
Lizzu
Reg. Cuscui
Pira de Mestiga
Lioro
195
194
3
19N
20
21
22
LINEA TELECOM
190
34
5
160
188
189
Rio Mannu
Ozieri
24
37
23
45
63
Oschiri
N
COMUNE DI OZIERI
FOGLIO 42
52
FOGLIO 53

COMUNE DI OZIERI

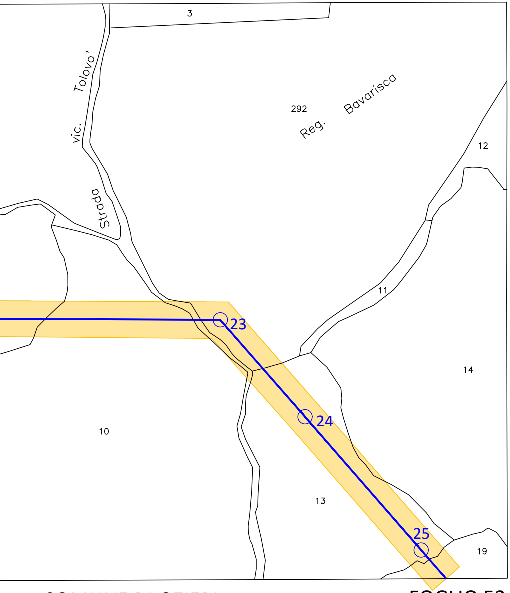
3
vic. Tolovo'
Strada
292
Reg. Bavarisca
12
11
14
23
24
25
10
13
19

COMUNE DI OZIERI

FOGLIO 53

FOGLIO 53

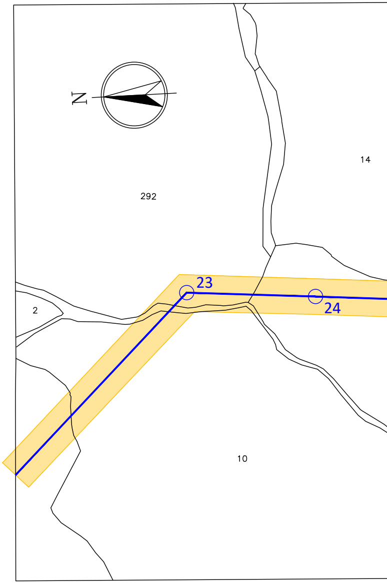
N
292
14
2
23
24
10

FOGLIO 53

COMUNE DI OZIERI

FOGLIO 53

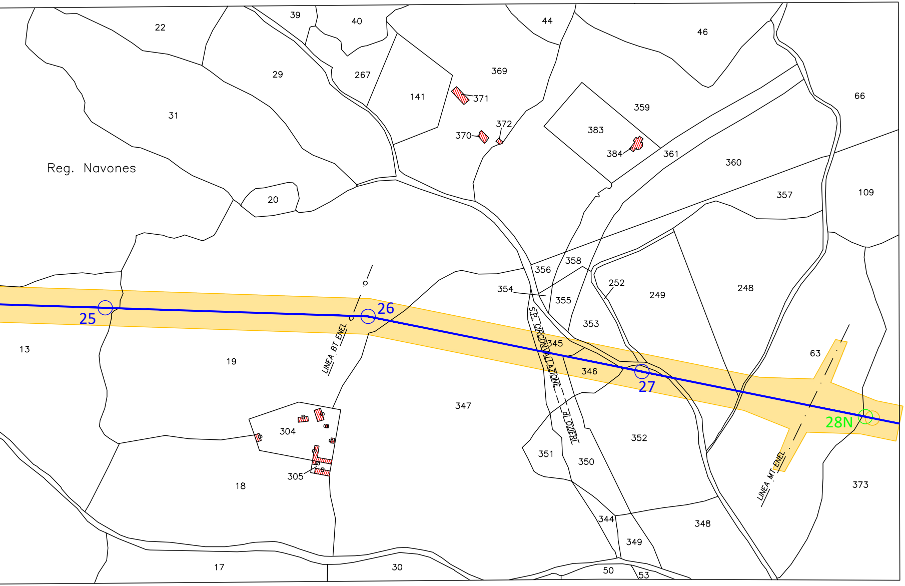
22
39
40
44
46
29
267
369
141
371
31
372
370
359
383
384
361
360
66
Reg. Navones
20
357
109
358
356
252
354
249
248
355
26
25
353
13
19
LINEA BT ENEL
S.P. CIRCONVALLAZIONE DI OZIERI
345
63
346
27
28N
347
304
352
351
350
305
18
373
LINEA MT ENEL
344
348
349
17
30
50
53

COMUNE DI OZIERI

FOGLIO 53

FOGLIO 53

COMUNE DI OZIERI

FOGLIO 53 | FOGLIO 61

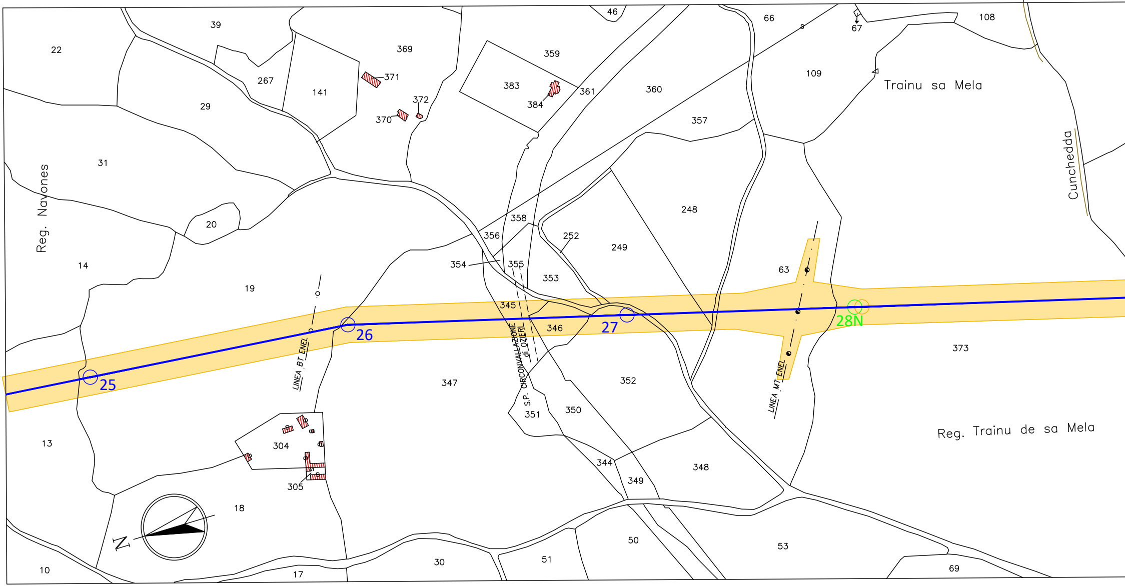
22
39
267
141
369
371
372
370
359
383
384
361
46
360
66
67
108
109
Trainu sa Mela
29
357
31
Reg. Navones
Cunchedda
20
358
356
252
249
248
63
14
354
355
353
19
345
346
26
27
28N
25
LINEA BT ENEL
CIRCONVALLAZIONE di OZIERI
S.P.
LINEA MT ENEL
347
352
373
351
350
Reg. Trainu de sa Mela
13
304
344
348
349
305
18
N
30
51
50
53
69
10
17

FOGLIO 53

COMUNE DI OZIERI

PROVINCIA DI SASSARI
FOGLIO 61

COMUNE DI OZIERI

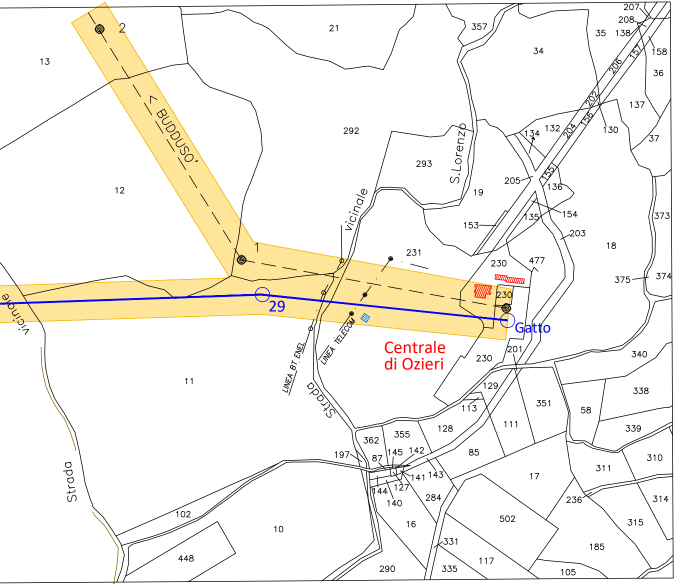
2
13
21
357
34
207
208
35
138
158
157
206
36
202
204
156
137
130
37
134
132
155
136
205
BUDDUSO'
12
292
293
S.Lorenzo
19
153
154
135
203
373
18
375
374
Vicinale
1
231
230
477
230
29
Gatto
Centrale
di Ozieri
230
201
340
338
LINEA BT. ENEL
LINEA TELECOM
Strada
11
129
113
351
58
339
128
111
310
355
362
197
87
145
142
141
143
85
17
311
144
127
140
284
236
314
502
315
Strada
102
10
16
331
185
448
290
335
117
105
Vicinale

FOGLIO 53 | FOGLIO 61

COMUNE DI OZIERI
PROVINCIA DI SASSARI