



**Legenda**

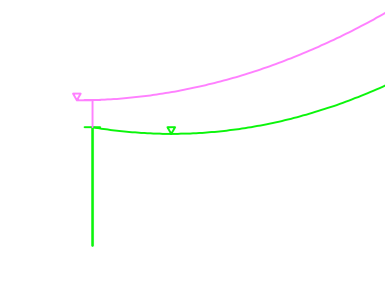

Profilo linea esistente  
Come fornito da TERNA




Profilo linea nuova realizzazione

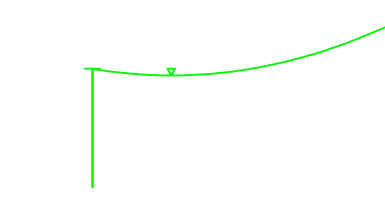

Catenaria nuovo conduttore a 180°

— Profilo suolo  
- - - - - Franco da terra

1	2	3	4	5	6
1	2	3	4	5	6
H	H	H	H	H	H
G	G	G	G	G	G
F	F	F	F	F	F
E	E	E	E	E	E
D	D	D	D	D	D
C	C	C	C	C	C
B	B	B	B	B	B
A	A	A	A	A	A

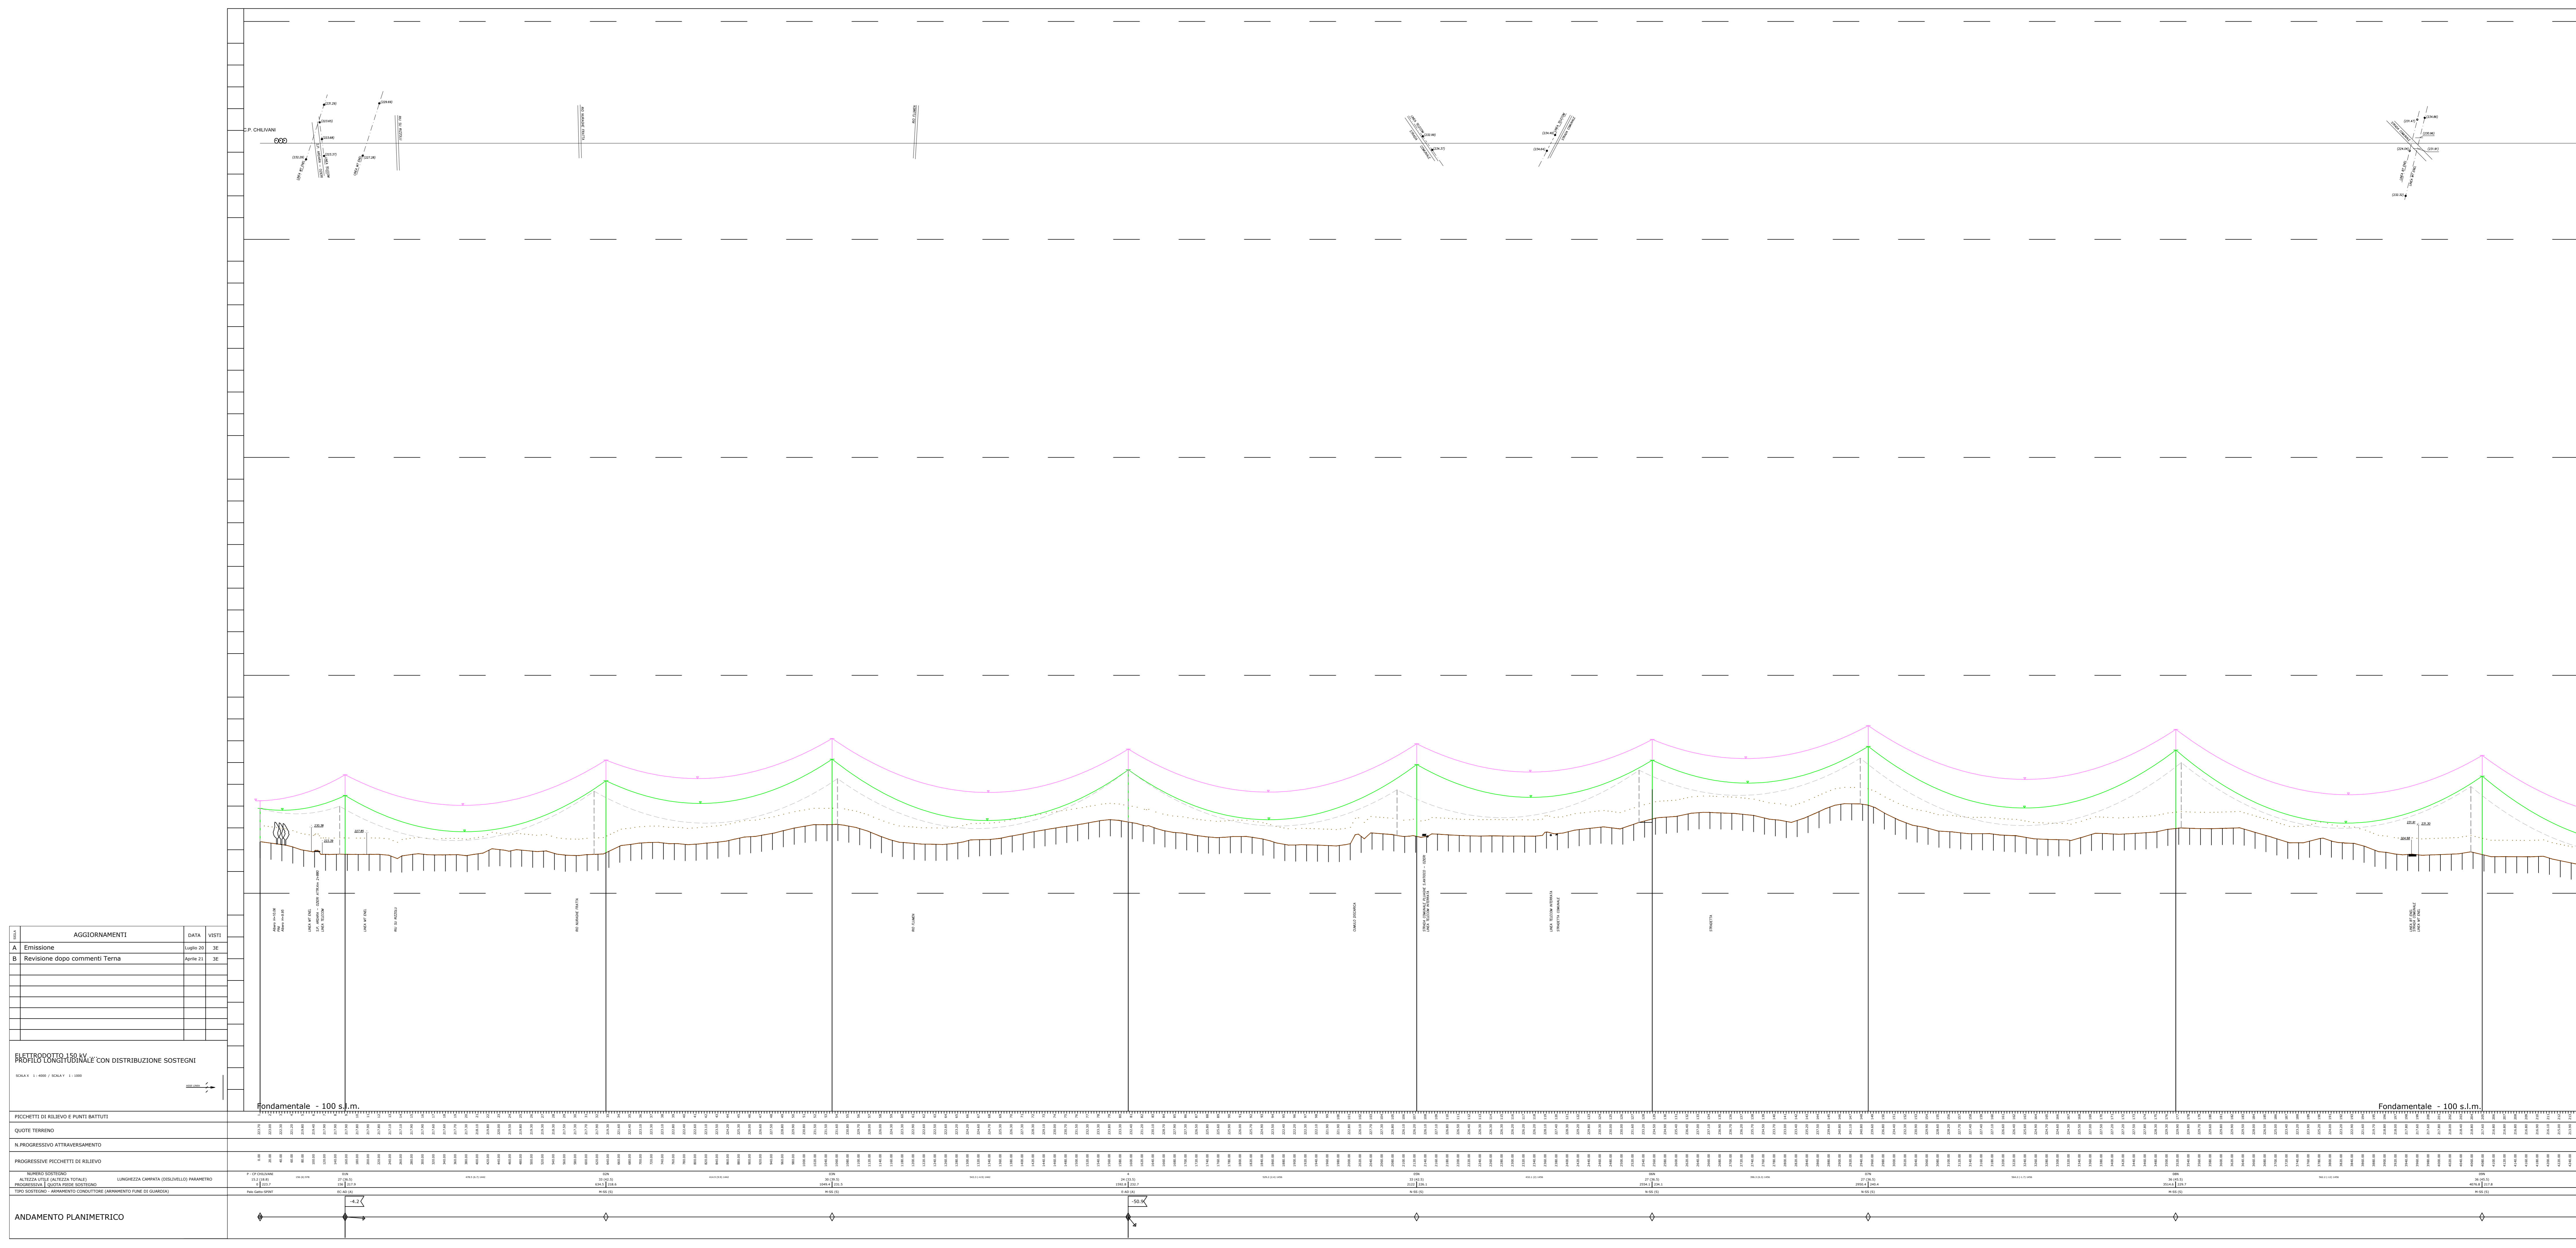


**ELETTRODOTTO 150 kV**  
**PROFLO LONGITUDINALE CON DISTRIBUZIONE SOSTEGNI**  




**ANDAMENTO PLANIMETRICO**


**Legenda**




Profilo linea esistente  
Come fornito da TERNA

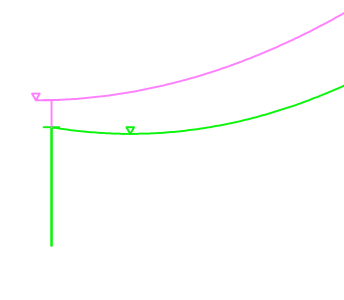

Profilo linea nuova realizzazione

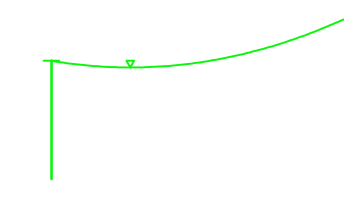

Catenaria nuovo conduttore a 180°

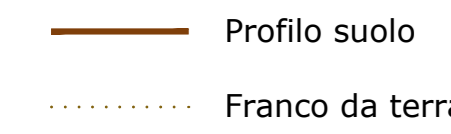

1	2	3	4	5	6
I					I
H					H
G					G
F					F
E					E
D					D
C					C
B					B
A					A

01	Aprile 2021	Revisione dopo commenti Terna	3E	GES2
00	Luglio 2020	Emisione	3E	GES2
		DESCRIZIONE	Redatto	Approvato
Proprietario	Commissa	POTENZIAMENTO ELETTRODOTTO RTN 150 kV	Scalato	Foglio
GREENENERGYSARDEGNA2	"Chilivani-Ozieri-Buddusò-Simiccola 2"		=	2 di 3
	Titolo	Linea 365 "C.P. Chilivani - Centrale Ozieri"	Id.	
		Profilo longitudinale con distribuzione sostegni		020.20.01.W17

NO	AGGIORNAMENTI	DATA	VISTI
A	Emissione	Luglio 20	3E
B	Revisione dopo commenti Terna	Aprile 21	3E

ELETTRODOTTO 150 kV  
PROFLO LONGITUDINALE CON DISTRIBUZIONE SOSTEGNI  
SCALA X: 1/4000 Y: SCALA Y: 1/1000

PROGRESSIVO	ALTEZZA UTILE (ALTEZZA TOTALE)	LUNGHEZZA CAMBIA (DISELIVELLO) PARAMETRO	
ANDAMENTO PLANIMETRICO

